



**Общество с ограниченной ответственностью
«Управляющая компания «ДонГИС»»**

Юр. адрес: 344038 г. Ростов-на-Дону, пр. Михаила Нагибина, д.
14А, офис 37А
ИНН 6164321967/КПП616101001

Тел. +7 (863) 322-02-82,
факс: +7 (863) 227-14-49,
Internet: ofman@datumgroup.ru

Заказчик – ООО «Газпром Межрегионгаз»

ПРОЕКТ ПЛАНИРОВКИ И ПРОЕКТ МЕЖЕВАНИЯ ТЕРРИТОРИИ

**для строительства объекта: «Газопровод межпоселковый от
ст. Николаевская до х. Правда с отводами к х. Горский и
ст. Мариинская Константиновского района Ростовской области»**

Том 1. Проект планировки территории.

8000.253.011.ППТ.0002.61/1555-1

Изм.	№ док.	Подп.	Дата

Ростов-на-Дону
2021



**Общество с ограниченной ответственностью
«Управляющая компания «ДонГИС»**

Юр. адрес: 344038 г. Ростов-на-Дону, пр. Михаила Нагибина, д. 14А, офис 37А
ИНН 6164321967/КПП616101001

Тел. +7 (863) 322-02-82,
факс: +7 (863) 227-14-49,
Internet: ofman@datumgroup.ru

Заказчик – ООО «Газпром Межрегионгаз»

ПРОЕКТ ПЛАНИРОВКИ И ПРОЕКТ МЕЖЕВАНИЯ ТЕРРИТОРИИ

**для строительства объекта: «Газопровод межпоселковый от
ст. Николаевская до х. Правда с отводами к х. Горский и
ст. Мариинская Константиновского района Ростовской области»**

Том 1. Проект планировки территории.

8000.253.011.ППТ.0002.61/1555-1

Управляющий
ООО «УК «ДонГИС»

В.Т. Замиховский

Специалист

Я.В. Назаренко

Ростов-на-Дону, 2021

СОДЕРЖАНИЕ

№ п/п	Наименование документов	Марка и номер чертежа	Стр.	Примечание
1.1	Состав проекта		3	
1.2	Раздел 1 "Проект планировки территории. Графическая часть"		5	
1.3	Общие данные	ПП-1	6	
1.4	Чертеж границ зон планируемого размещения линейного объекта, М 1:1000	ПП-2-36	7	
1.5	Раздел 2 "Положение о размещении линейных объектов. Пояснительная записка"		42	
1.6	Раздел 3 "Материалы по обоснованию проекта планировки территории. Графическая часть"		74	
1.7	Схема расположения элементов планировочной структуры, М 1:25000	ПП-37	75	
1.8	Схема использования территории в период подготовки проекта планировки территории, М 1:1000	ПП-38-71	76	
1.9	Схема границ территорий объектов культурного наследия. Схема границ зон с особыми условиями использования территорий, особо охраняемых природных территорий, лесничеств, М 1:1000	ПП-72- 105	110	
1.10	Схема границ территорий, подверженных риску возникновения чрезвычайных ситуаций природного и техногенного характера, М 1:1000	ПП-106- 139	144	
1.11	Схема конструктивных и планировочных решений, М 1:1000	ПП-140- 173	178	
1.12	Раздел 4 "Материалы по обоснованию проекта планировки территории. Пояснительная записка"		212	
1.13	Приложение		226	

Изм.	Лист	№ докум.	Подп.	Дата
------	------	----------	-------	------

8000.253.011.ППТ.0002.61/1555-1

Лист

Подп. и дата

Взам. инв. №

Инв. № дубл.

Подп. и дата

Инв. № подл

СОСТАВ ПРОЕКТА

№ тома	Обозначение	Наименование документов	Примечание
1	8000.253.011.ППТ.000 2.61/1555-1	Том 1. Проект планировки территории	
		1.1. Основная часть проекта планировки территории (утверждаемая часть)	
		1.1.1. Раздел 1 "Проект планировки территории. Графическая часть"	
		1.1.2. Раздел 2 "Положение о размещении линейных объектов. Пояснительная записка"	
		1.2. Материалы по обоснованию проекта планировки территории	
		1.2.1. Раздел 3 "Материалы по обоснованию проекта планировки территории. Графическая часть"	
		1.2.2. Раздел 4 "Материалы по обоснованию проекта планировки территории. Пояснительная записка"	
2	8000.253.011.ПМТ.000 2.61/1555-1	Том 2. Проект межевания территории	
		Основная часть проекта межевания территории (утверждаемая часть)	
		2.1.1. Раздел 1 "Проект межевания территории. Графическая часть"	
		2.1.2. Раздел 2 "Проект межевания территории. Текстовая часть"	
		Материалы по обоснованию проекта межевания территории	
		2.2.1. Раздел 3 "Материалы по обоснованию проекта межевания территории. Графическая часть"	
		2.2.2. Раздел 4 "Материалы по обоснованию проекта межевания территории. Пояснительная записка"	

Подп. и дата

Взам. инв. №

Инв. № дубл.

Подп. и дата

Инв. № подл.

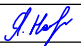

Лист


8000.253.011.ППТ.0002.61/1555-1

Изм Лист № докум. Подп. Дата

**Раздел 1 "Проект планировки территории.
Графическая часть"**

Инв. № подл	Подп. и дата	Инв. № дубл.	Взам. инв. №	Подп. и дата		Лист
Изм	Лист	№ докум.	Подп.	Дата	8000.253.011.ППТ.0002.61/1555-1	

Ведомость чертежей										6
№ п/п	Наименование документов						Марка и номер чертежа	Примечание		
1	2						3	4		
1	Общие данные						ПП-1	Том 1		
2	Чертеж границ зон планируемого размещения линейных объектов, М 1:1000						ПП-2-36	Том 1		
3	Схема расположения элементов планировочной структуры, М 1:25000						ПП-37	Том 1		
4	Схема использования территории в период подготовки проекта планировки территории, М 1:1000						ПП-38-71	Том 1		
5	Схема границ территорий объектов культурного наследия. Схема границ зон с особыми условиями использования территорий, особо охраняемых природных территорий, лесничеств, М 1:1000						ПП-72-105	Том 1		
6	Схема границ территорий, подверженных риску возникновения чрезвычайных ситуаций природного и техногенного характера, М 1:1000						ПП-106-139	Том 1		
7	Схема конструктивных и планировочных решений, М 1:1000						ПП-140-173	Том 1		
8	Общие данные						ПМ-1	Том 2		
9	Чертеж межевания территории, М 1:1000						ПМ-2-35	Том 2		
10	Чертеж по обоснованию проекта межевания территории, М 1:1000						ПМ-36-69	Том 2		
Ведомость ссылочных документов										
Обозначение		Наименование								
№136-ФЗ (в ред. от 23.05.2016г.)		Земельный кодекс РФ от 25 октября 2001 г. №136-ФЗ								
№190-ФЗ (в ред. от 03.07.2016)		Градостроительный кодекс РФ от 29.12.2004 г. №190-ФЗ								
№191-ФЗ		Федеральный закон от 29.12.2004г. №191-ФЗ "О введении в действие Градостроительного кодекса Российской Федерации" (ред. от 29.12.2015)								
№87		Постановление Правительства РФ от 16.02.2008г. №87 (ред. от 23.01.2016) "О составе разделов проектной документации и требованиях к их содержанию"								
№878		Постановление Правительства РФ от 20.11.2000 №878 (ред. от 17.05.2016) "Об утверждении Правил охраны газораспределительных сетей"								
№853-ЗС		Областной закон Ростовской области «О градостроительной деятельности в Ростовской области» от 14.01.2008 г. №853-ЗС								
СП 42.13330.2016		«Градостроительство. Планировка и застройка городских и сельских поселений» (Актуализированная редакция СНиП 2.07.01-89*)								
СП 42-101-2003		«Общие положения по проектированию и строительству газораспределительных систем из металлических и полиэтиленовых труб» (в замен СП 42-104-97)								
СП 62.13330.2011		«Газораспределительные системы» (Актуализированная редакция СНиП 42-01-2002)								
СанПиН 2.2.1/2.1.1.1200-03		«Санитарно-защитные зоны и санитарная классификация предприятий, сооружений и иных объектов»								
№540 (ред. от 30.09.2015)		Приказ Минэкономразвития России от 01.09.2014 "Об утверждении классификатора видов разрешенного использования земельных участков"								
№116-ФЗ		Федеральный закон от 21.07.1997 г. "О промышленной безопасности опасных производственных объектов"								
№564 (ред. от 26.08.2020)		Постановление Правительства РФ от 12.05.2017 г. № 564 "Об утверждении положения о составе и содержании документации по планировке территории, предусматривающей размещение одного или нескольких линейных объектов"								
Взам. инв. №	Подп. и дата							8000.253.011.ППТ.0002.61/1555-1		
								Проект планировки и проект межевания территории для строительства объекта: "Газопровод межпоселковый от ст. Николаевская до х. Правда с отводами к х. Горский и ст. Мариинская Константиновского района Ростовской области"		
		Изм.	Кол.уч.	Лист	№ док.	Подпись	Дата			
								Стадия	Лист	Листов
		Выполнил	Назаренко Я.В.			01.21				1
Инв. № подл.		Проверил	Логвиновская С.С.			01.21	Общие данные		ООО "Управляющая компания "ДонГИС"	

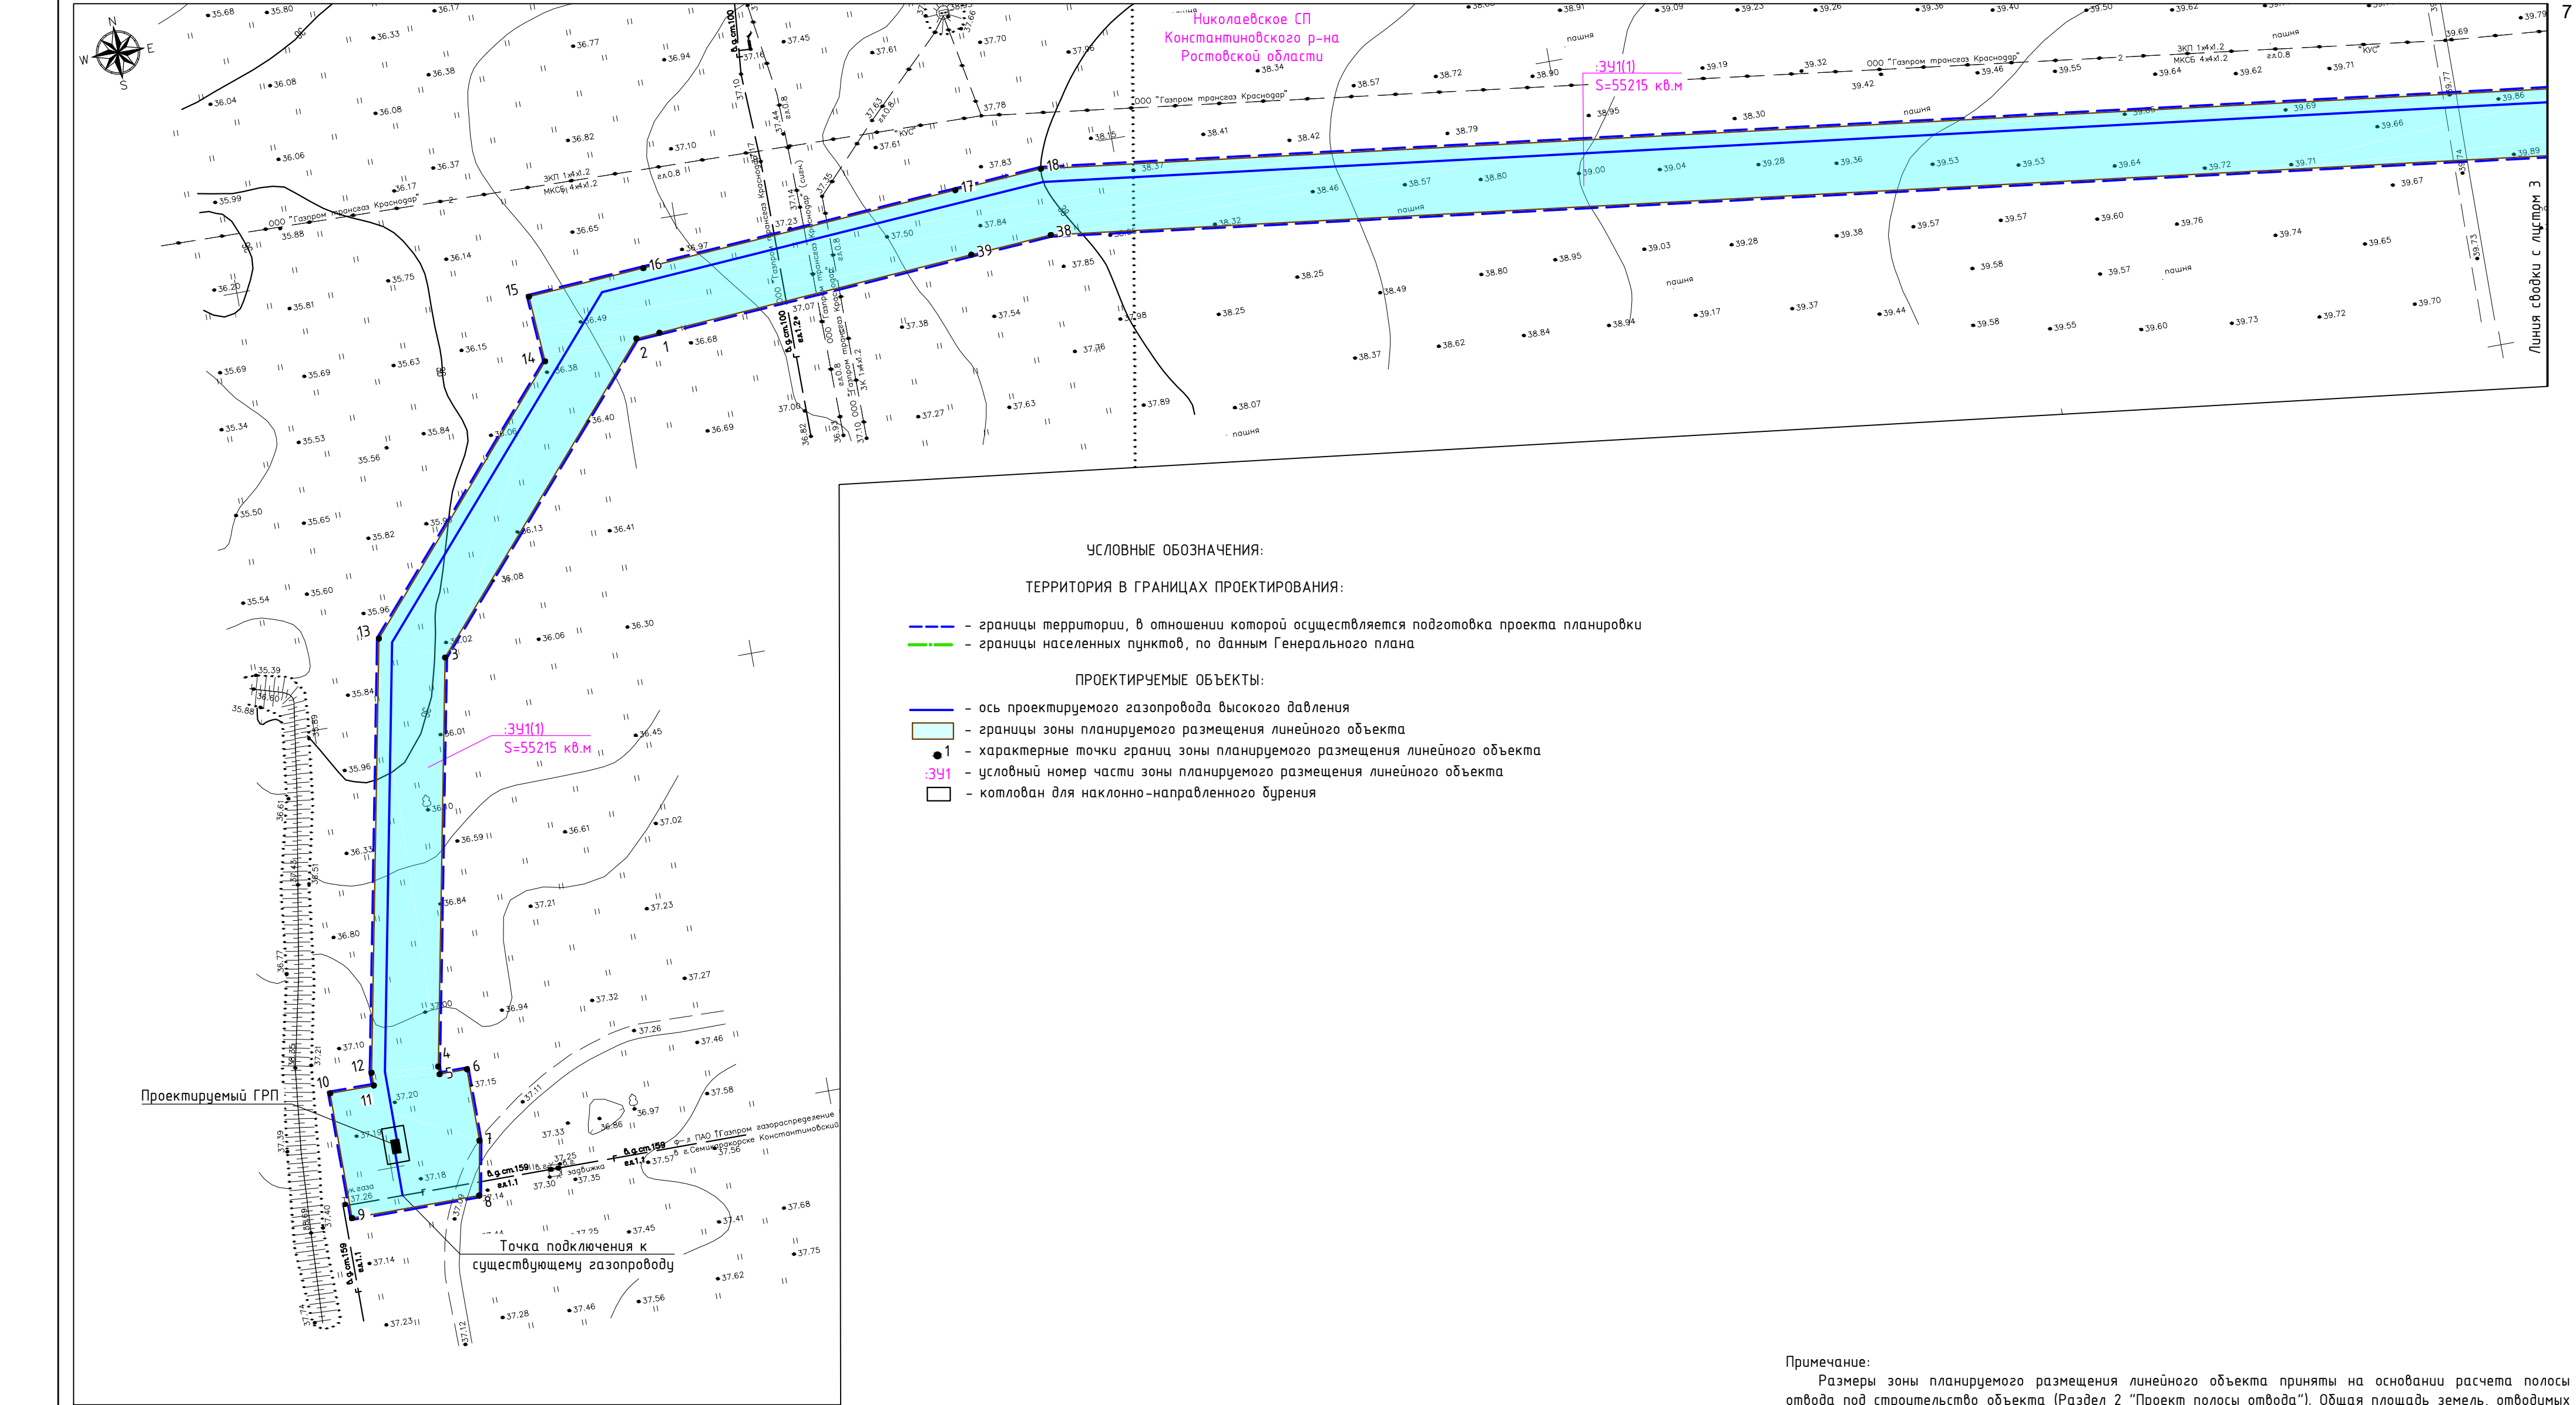

УСЛОВНЫЕ ОБОЗНАЧЕНИЯ:

ТЕРРИТОРИЯ В ГРАНИЦАХ ПРОЕКТИРОВАНИЯ:

- границы территории, в отношении которой осуществляется подготовка проекта планировки
- границы населенных пунктов, по данным Генерального плана

ПРОЕКТИРУЕМЫЕ ОБЪЕКТЫ:

- ось проектируемого газопровода высокого давления
- границы зоны планируемого размещения линейного объекта
- характерные точки границ зоны планируемого размещения линейного объекта
- :391 - условный номер части зоны планируемого размещения линейного объекта
- котлован для наклонно-направленного бурения

Примечание:

Размеры зоны планируемого размещения линейного объекта приняты на основании расчета полосы отвода под строительство объекта (Раздел 2 "Проект полосы отвода"). Общая площадь земель, отводимых на период строительства линейного объекта, составляет 367079 кв.м. Для строительства газопровода работы производятся в полосе отвода согласно СН 452-73 «Нормы отвода земель для магистральных трубопроводов» шириной 15 м, в стесненных условиях шириной 6 м.

Земельный участок, предоставляемый для размещения объекта, выделяется на период строительства и представляет собой территорию, необходимую для выполнения всего комплекса подготовительных, земляных и строительно-монтажных работ, ограниченную условными линиями, по которым на местности устраивается ограждение строительной площадки.


Взам. инв. N	
Подп. и дата	
Инв. N подл.	



ПОКАЗАТЕЛИ ПРОЕКТА ПЛАНИРОВКИ ТЕРРИТОРИИ:


Общая протяженность трассы линейного объекта – 25173,5 м.
Площадь зоны планируемого размещения линейного объекта – 368165 кв.м.
Границы зоны планируемого размещения линейного объекта установлены с учетом:

- существующей планировочной структуры рассматриваемой территории;
- градостроительных норм и правил;
- допустимых приближений к существующим строениям, подземным и наземным коммуникациям;
- границ и соответствующих ограничений зон с особыми условиями использования территории.

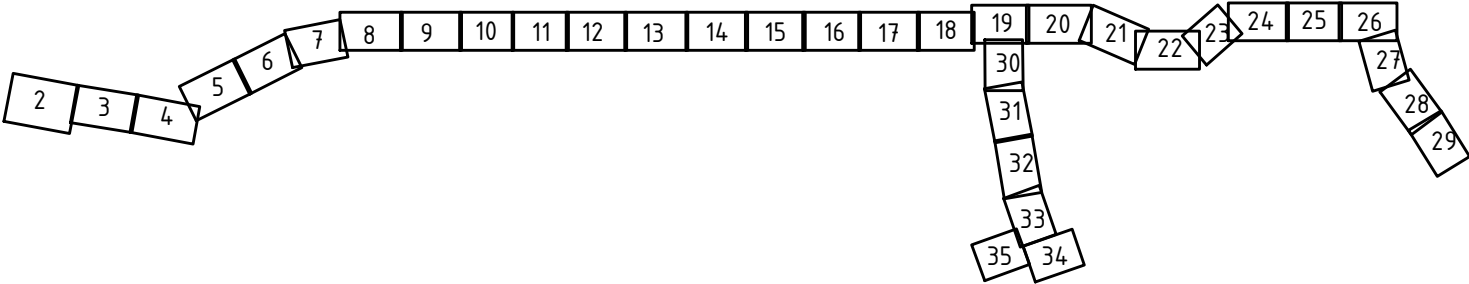Схема расположения листов



						8000.253.011.ППТ.0002.61/1555-1			
						Проект планировки и проект межевания территории для строительства объекта: "Газопровод межпоселковый от ст. Николаевская до х. Правда с отводами к х. Горский и ст. Мариинская Константиновского района Ростовской области"			
Изм.	Кол.уч.	Лист	№ док.	Подпись	Дата		Стадия	Лист	Листов
Выполнил	Назаренко Я.В.				01.21			2	
Проверил	Логвиновская С.С.				01.21	Чертеж границ зон планируемого размещения линейных объектов, М 1:1000	ООО "Управляющая компания "ДонГИС"		

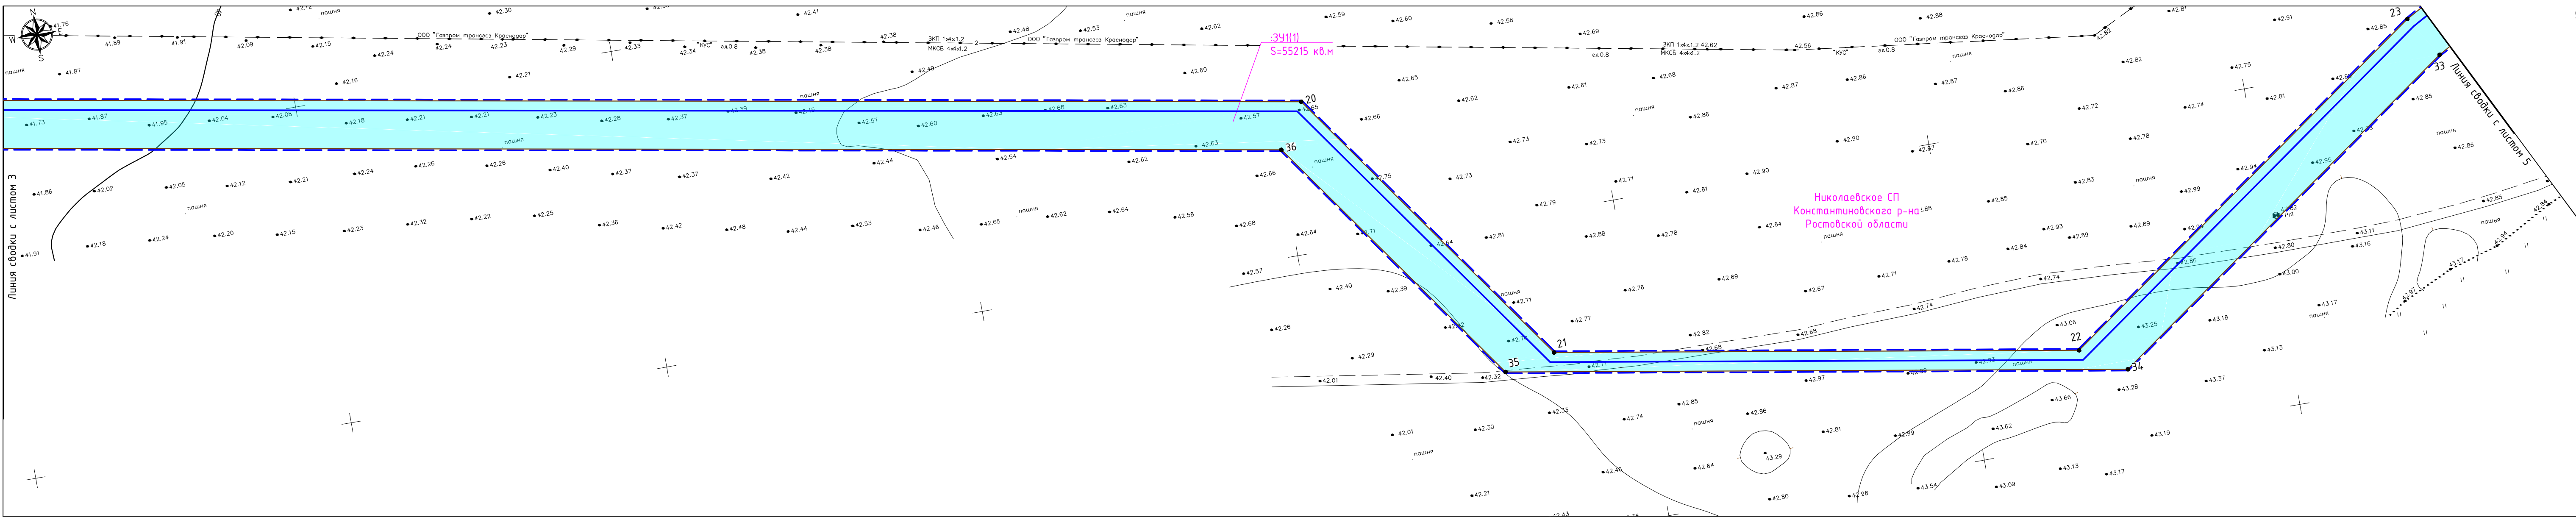

УСЛОВНЫЕ ОБОЗНАЧЕНИЯ:

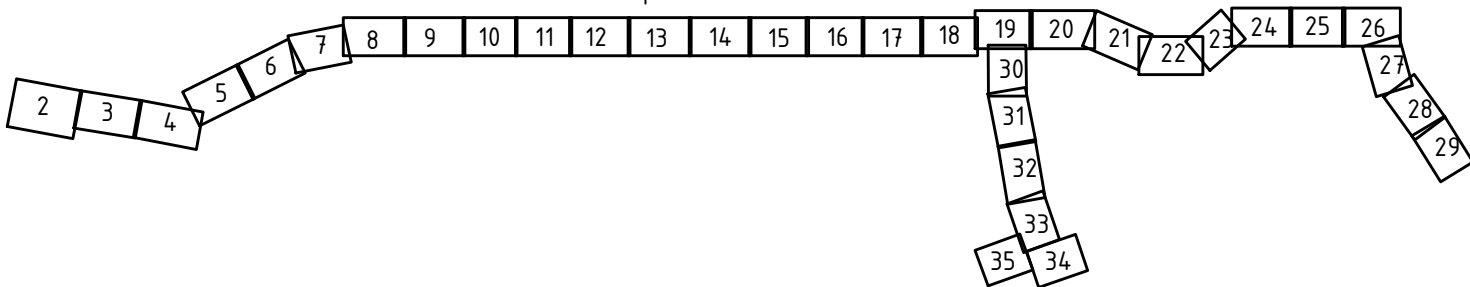
ТЕРРИТОРИЯ В ГРАНИЦАХ ПРОЕКТИРОВАНИЯ:


 
- границы территории, в отношении которой осуществляется подготовка проекта планировки
- границы населенных пунктов, по данным Генерального плана


ПРОЕКТИРУЕМЫЕ ОБЪЕКТЫ:

- ось проектируемого газопровода высокого давления
- границы зоны планируемого размещения линейного объекта
- 1 — характерные точки границ зоны планируемого размещения линейного объекта
- :341 — условный номер части зоны планируемого размещения линейного объекта
- — котлован для наклонно-направленного бурения

Схема расположения листов



						8000.253.011.ППТ.0002.61/1555-1			
						Проект планировки и проект межевания территории для строительства объекта: "Газопровод межпоселковый от ст. Николаевская до х. Правда с отводами к х. Горский и ст. Мариинская Константиновского района Ростовской области"			
Изм.	Кол.уч.	Лист	№ док.	Подпись	Дата		Стадия	Лист	Листов
Выполнил	Назаренко Я.В.				01.21			4	
Проверил	Лозвиновская С.С.				01.21	Чертеж границ зон планируемого размещения линейных объектов, М 1:1000	ООО "Управляющая компания "ДонГИС"		

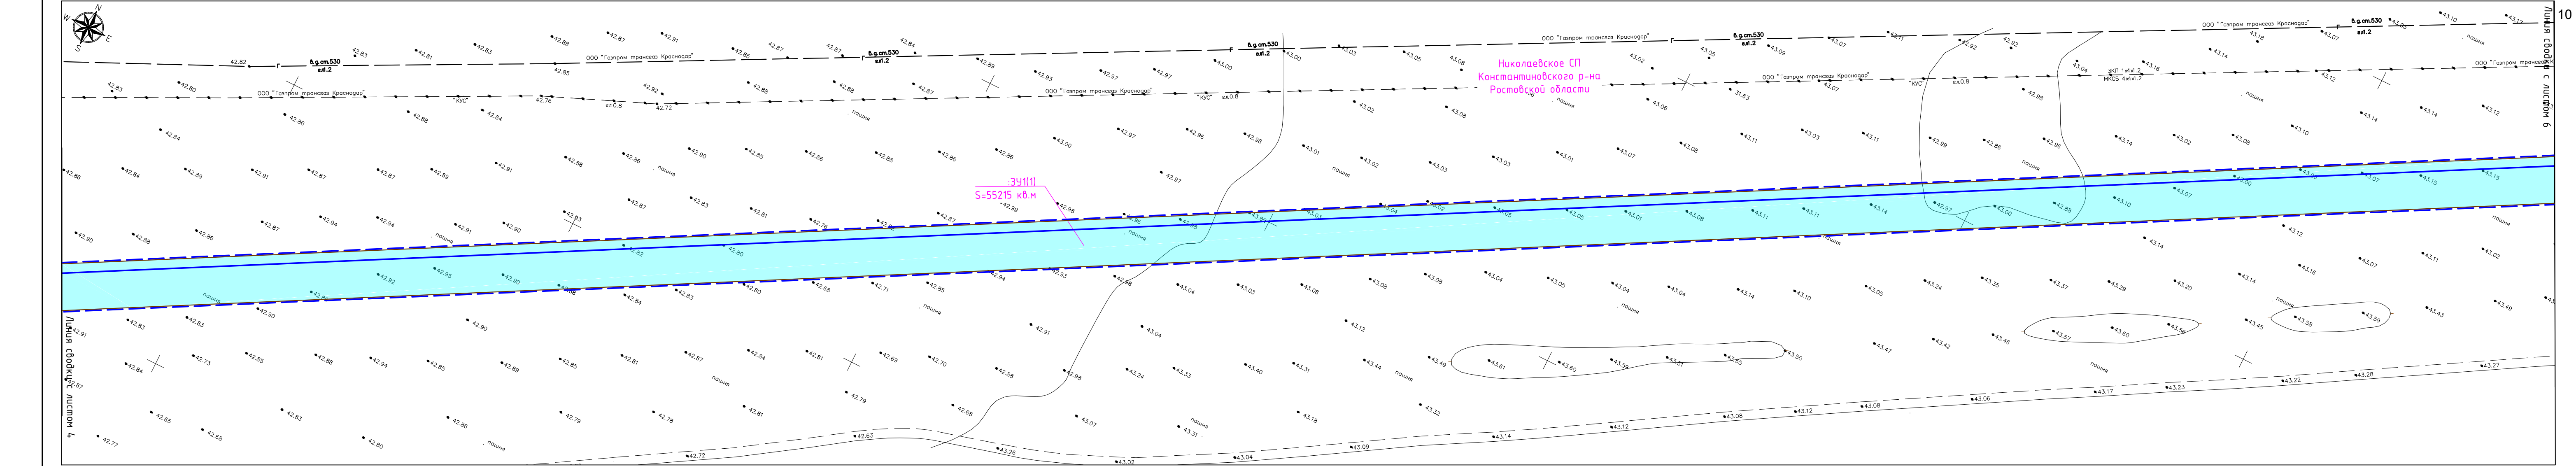

УСЛОВНЫЕ ОБОЗНАЧЕНИЯ:


ТЕРРИТОРИЯ В ГРАНИЦАХ ПРОЕКТИРОВАНИЯ:

- границы территории, в отношении которой осуществляется подготовка проекта планировки
- границы населенных пунктов, по данным Генерального плана

ПРОЕКТИРУЕМЫЕ ОБЪЕКТЫ:

- ось проектируемого газопровода высокого давления
- границы зоны планируемого размещения линейного объекта
- 1 — характерные точки границ зоны планируемого размещения линейного объекта
- 391 — условный номер части зоны планируемого размещения линейного объекта
- — котлован для наклонно-направленного бурения

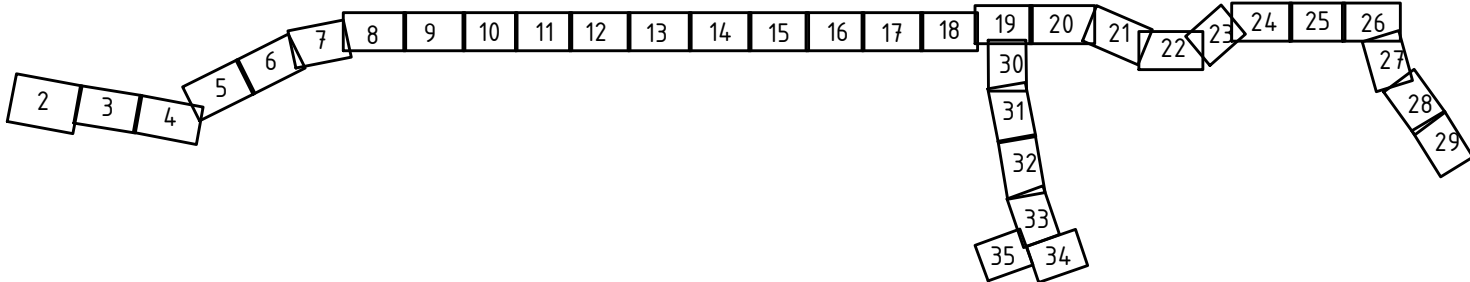Схема расположения листов




8000.253.011.ППТ.0002.61/1555-1

Проект планировки и проект межевания территории для строительства объекта: "Газопровод межпоселковый от ст. Николаевская до х. Правда с отводами к х. Горский и ст. Мариинская Константиновского района Ростовской области"

Стадия	Лист	Листов
	5	

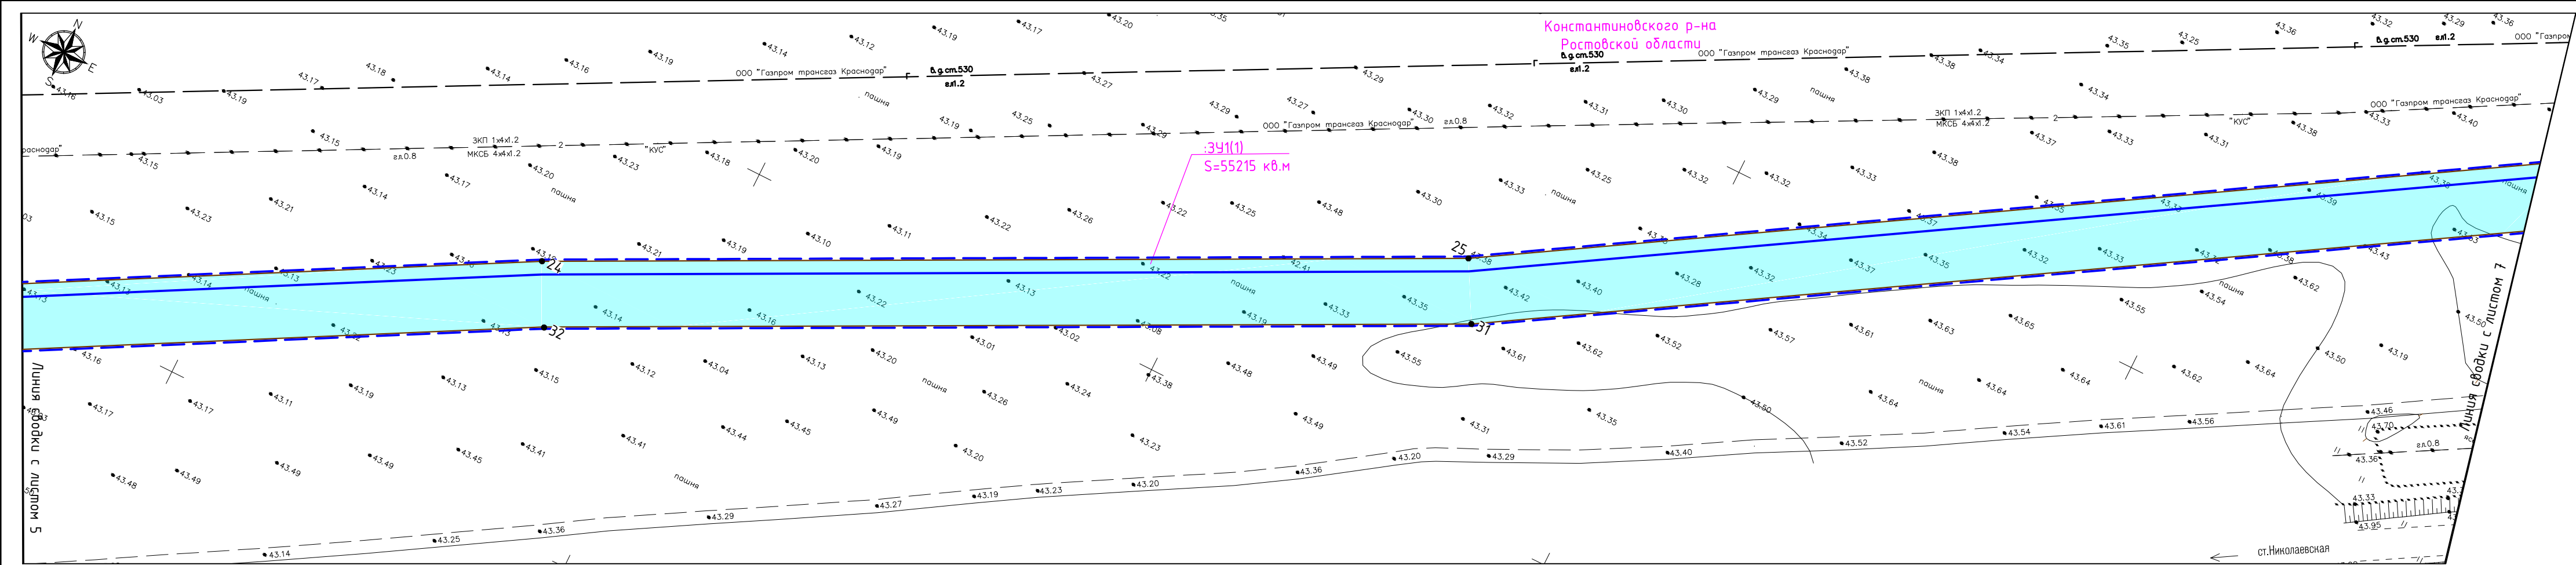ООО "Управляющая компания "ДонГИС"



УСЛОВНЫЕ ОБОЗНАЧЕНИЯ:


ТЕРРИТОРИЯ В ГРАНИЦАХ ПРОЕКТИРОВАНИЯ:



- - границы территории, в отношении которой осуществляется подготовка проекта планировки
- .-.- - границы населенных пунктов, по данным Генерального плана


ПРОЕКТИРУЕМЫЕ ОБЪЕКТЫ:


- - ось проектируемого газопровода высокого давления
- - границы зоны планируемого размещения линейного объекта
- - 1 - характерные точки границ зоны планируемого размещения линейного объекта
- :391 - условный номер части зоны планируемого размещения линейного объекта
- - котлован для наклонно-направленного бурения

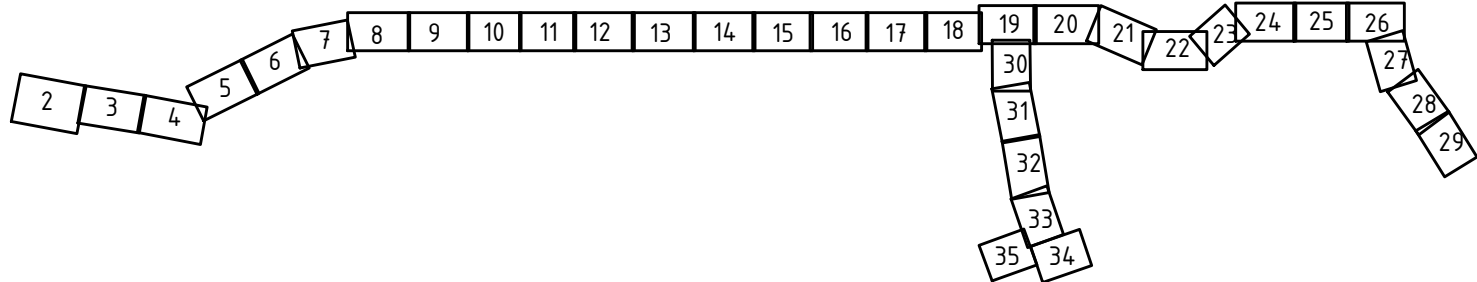 Схема расположения листов



						8000.253.011.ППТ.0002.61/1555-1			
						Проект планировки и проект межевания территории для строительства объекта: "Газопровод межпоселковый от ст. Николаевская до х. Правда с отводами к х. Горский и ст. Мариинская Константиновского района Ростовской области"			
Изм.	Кол.уч.	Лист	№ док.	Подпись	Дата		Стадия	Лист	Листов
Выполнил	Назаренко Я.В.				01.21			6	
Проверил	Логвиновская С.С.				01.21		Чертеж границ зон планируемого размещения линейных объектов, М 1:1000	ООО "Управляющая компания "ДонГИС"	

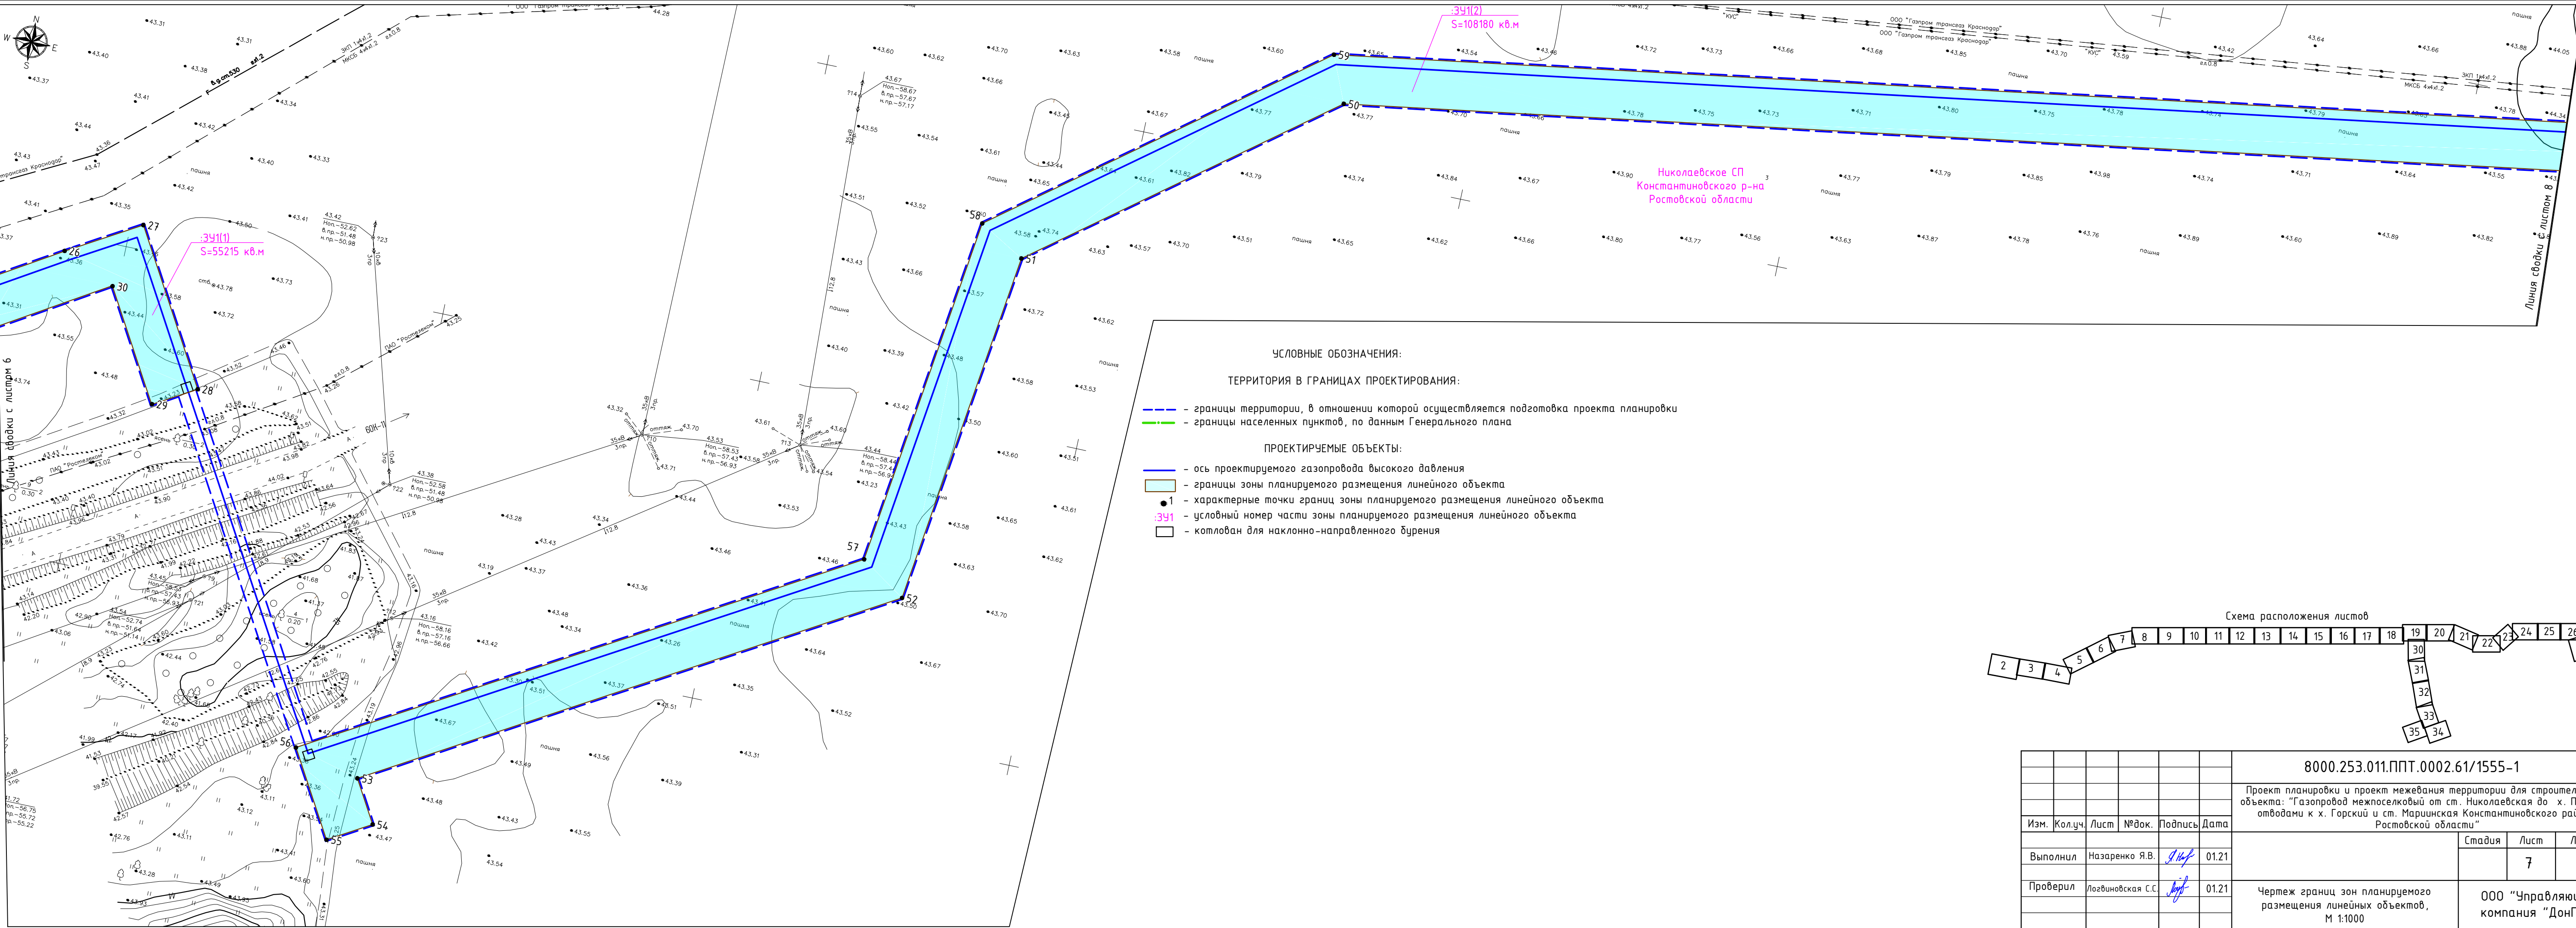

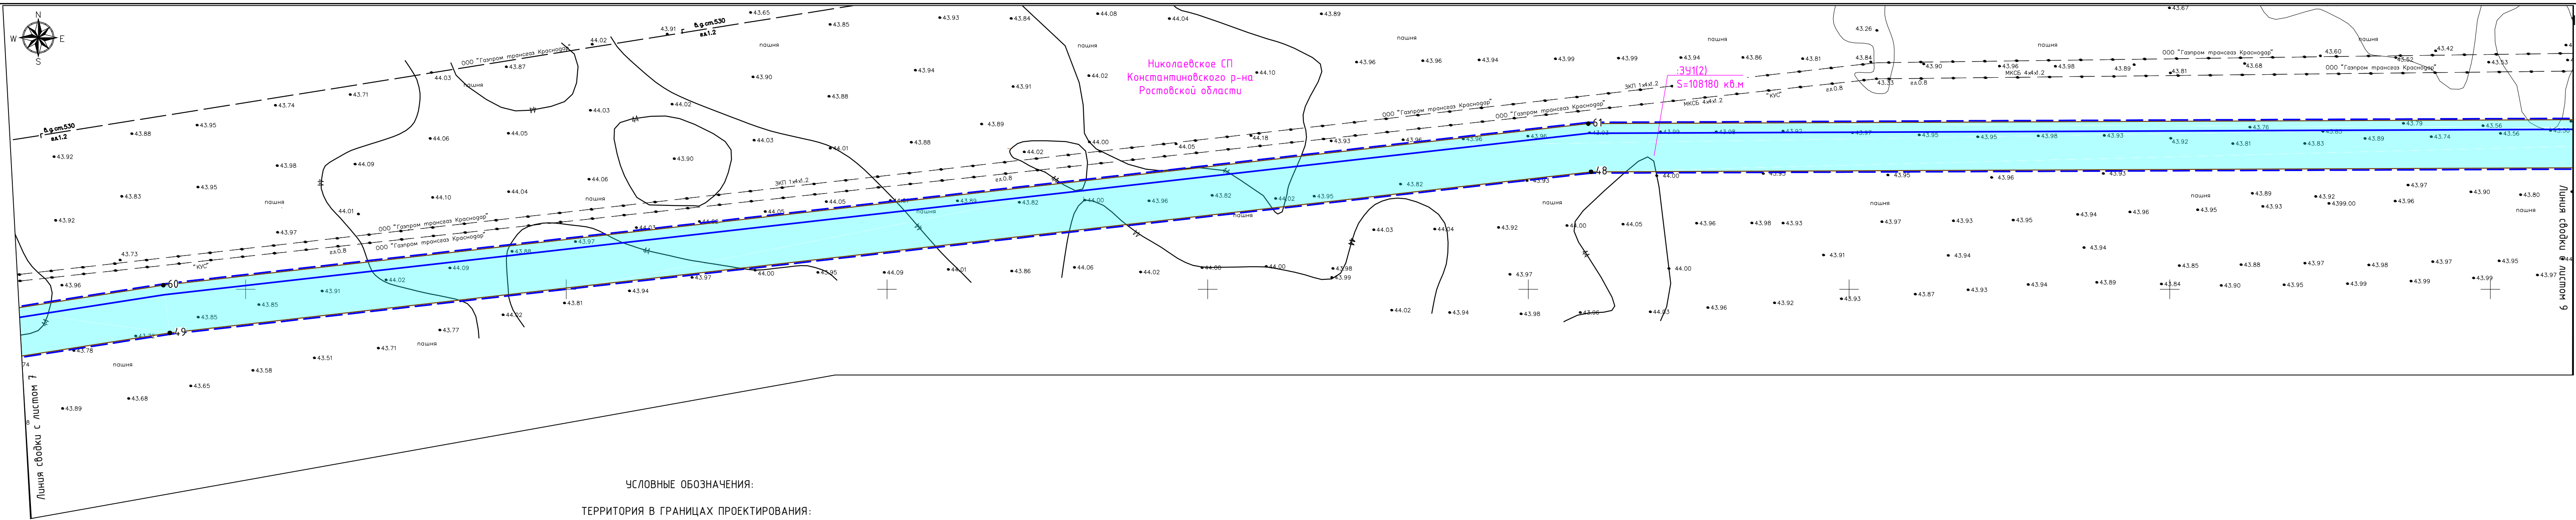

УСЛОВНЫЕ ОБОЗНАЧЕНИЯ:

ТЕРРИТОРИЯ В ГРАНИЦАХ ПРОЕКТИРОВАНИЯ:

— — — - границы территории, в отношении которой осуществляется подготовка проекта планировки

—•— - границы населенных пунктов, по данным Генерального плана

ПРОЕКТИРУЕМЫЕ ОБЪЕКТЫ:

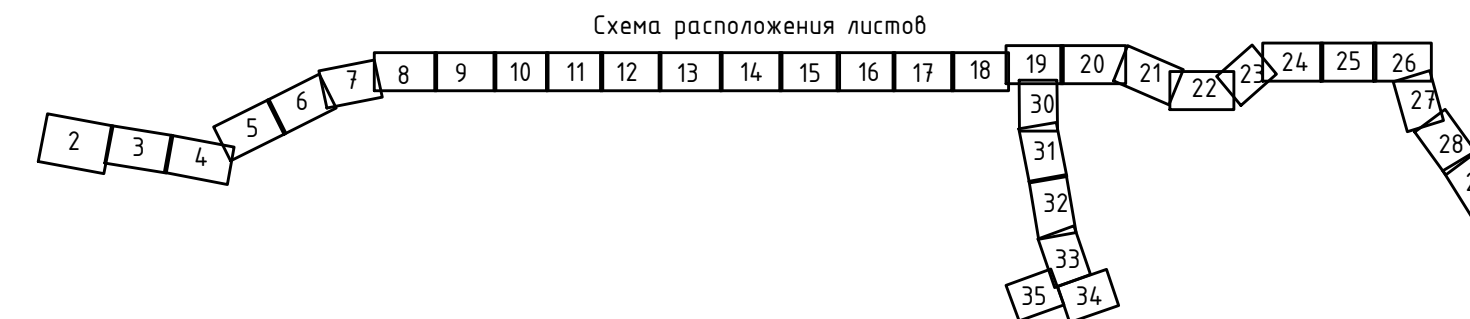
— ось проектируемого газопровода высокого давления

 - границы зоны планируемого размещения линейного объекта


- 1 - характерные точки границ зоны планируемого размещения линейного объекта

391 - условный номер части зоны планируемого размещения линейного объекта

 - котлован для наклонно-направленного бурения



						8000.253.011.ППТ.0002.61/1555-1			
						Проект планировки и проект межевания территории для строительства объекта: "Газопровод межпоселковый от ст. Николаевская до х. Правда с отводами к х. Горский и ст. Мариинская Константиновского района Ростовской области"			
Изм.	Кол.уч.	Лист	№ док.	Подпись	Дата		Стадия	Лист	Листов
Выполнил	Назаренко Я.В.		01.21					8	
Проверил	Логвиновская С.С.		01.21			Чертеж границ зон планируемого размещения линейных объектов, М 1:1000	ООО "Управляющая компания "ДОНГИС"		

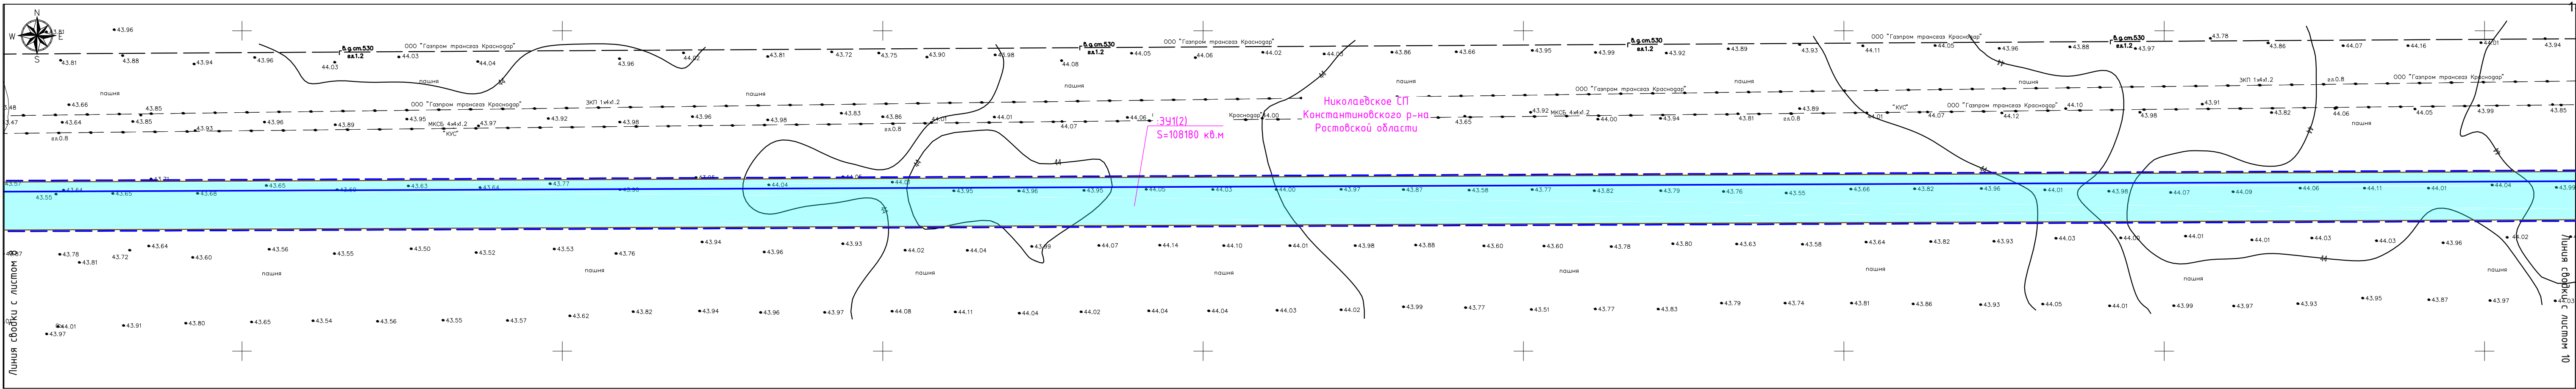

УСЛОВНЫЕ ОБОЗНАЧЕНИЯ:


ТЕРРИТОРИЯ В ГРАНИЦАХ ПРОЕКТИРОВАНИЯ:

- - границы территории, в отношении которой осуществляется подготовка проекта планировки
- - границы населенных пунктов, по данным Генерального плана


ПРОЕКТИРУЕМЫЕ ОБЪЕКТЫ:

- - ось проектируемого газопровода высокого давления
- - границы зоны планируемого размещения линейного объекта
- - характерные точки границ зоны планируемого размещения линейного объекта
- 341 - условный номер части зоны планируемого размещения линейного объекта
- - котлован для наклонно-направленного бурения

Васк. инв. N	
Подп. и дата	
Инв. N подл.	

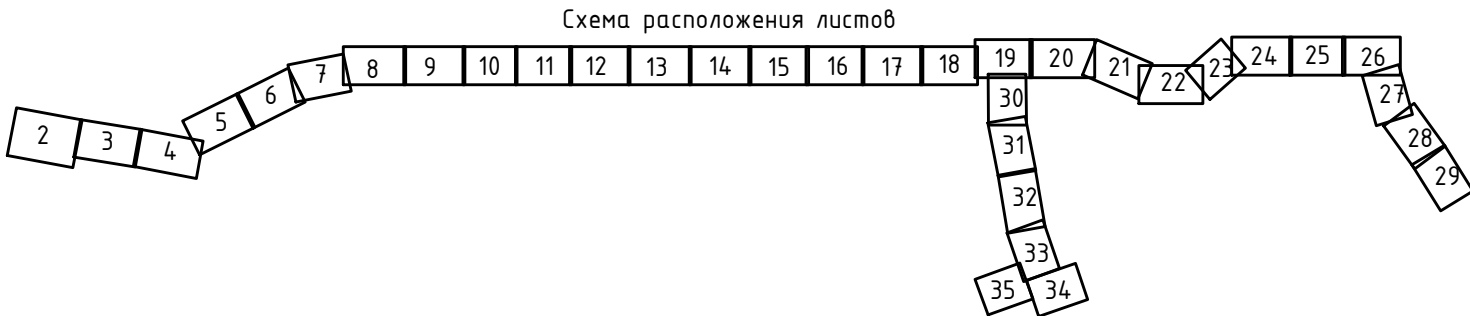

							8000.253.011.ППТ.0002.61/1555-1
							Проект планировки и проект межевания территории для строительства объекта: "Газопровод межпоселковый от ст. Николаевская до х. Правда с отводами к х. Горский и ст. Мариинская Константиновского района Ростовской области"
Изм.	Кол.уч.	Лист	№ док.	Подпись	Дата		
Выполнил	Назаренко Я.В.			<i>Я.В.Н.</i>	01.21		Стадия
Проверил	Логвиновская С.С.			<i>С.С.Л.</i>	01.21		Лист
							Листов
							9
						Чертеж границ зон планируемого размещения линейных объектов, М 1:1000	ООО "Управляющая компания "ДонГИС"

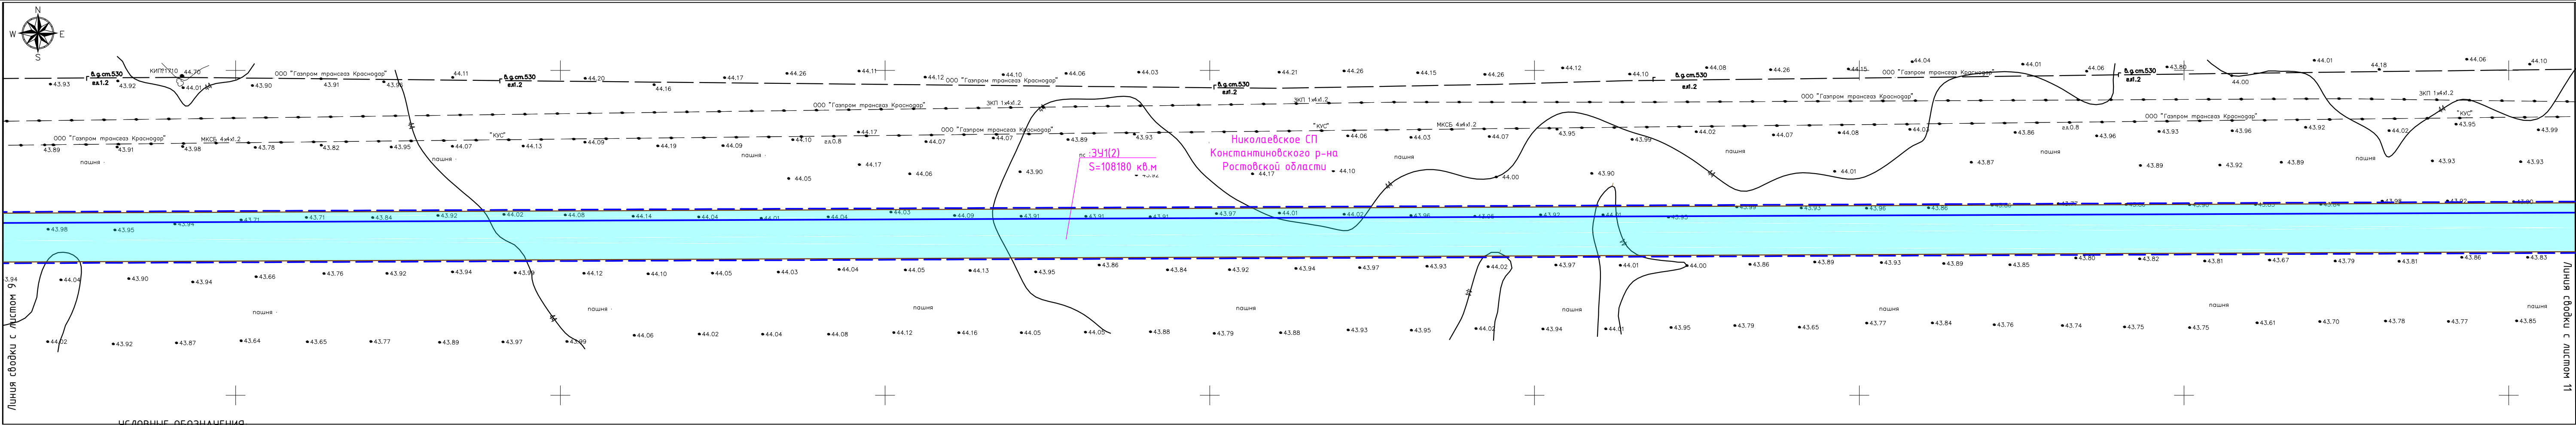

УСЛОВНЫЕ ОБОЗНАЧЕНИЯ:


ТЕРРИТОРИЯ В ГРАНИЦАХ ПРОЕКТИРОВАНИЯ:

- - границы территории, в отношении которой осуществляется подготовка проекта планировки
- - границы населенных пунктов, по данным Генерального плана

ПРОЕКТИРУЕМЫЕ ОБЪЕКТЫ:


- - ось проектируемого газопровода высокого давления
- - границы зоны планируемого размещения линейного объекта
- - характерные точки границ зоны планируемого размещения линейного объекта
- 391 - условный номер части зоны планируемого размещения линейного объекта
- - котлован для наклонно-направленного бурения

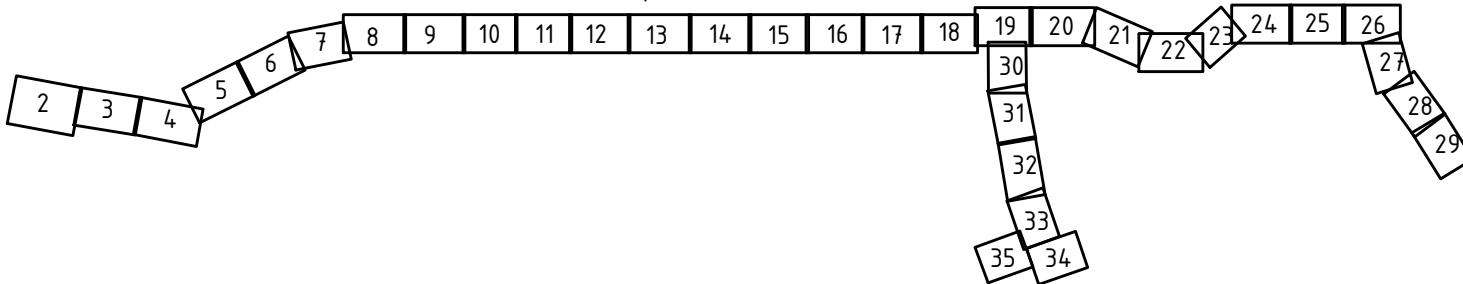Схема расположения листов



						8000.253.011.ППТ.0002.61/1555-1			
						Проект планировки и проект межевания территории для строительства объекта: "Газопровод межпоселковый от ст. Николаевская до х. Правда с отводами к х. Горский и ст. Мариинская Константиновского района Ростовской области"			
Изм.	Кол.уч.	Лист	№ док.	Подпись	Дата		Стадия	Лист	Листов
Выполнил	Назаренко Я.В.			<i>Я.В.Н.</i>	01.21			10	
Проверил	Логвиновская С.С.			<i>С.С.Л.</i>	01.21	Чертеж границ зон планируемого размещения линейных объектов, М 1:1000	ООО "Управляющая компания "ДонГИС"		

Взам. инв. №	
Подп. и дата	
Инв. № подл.	

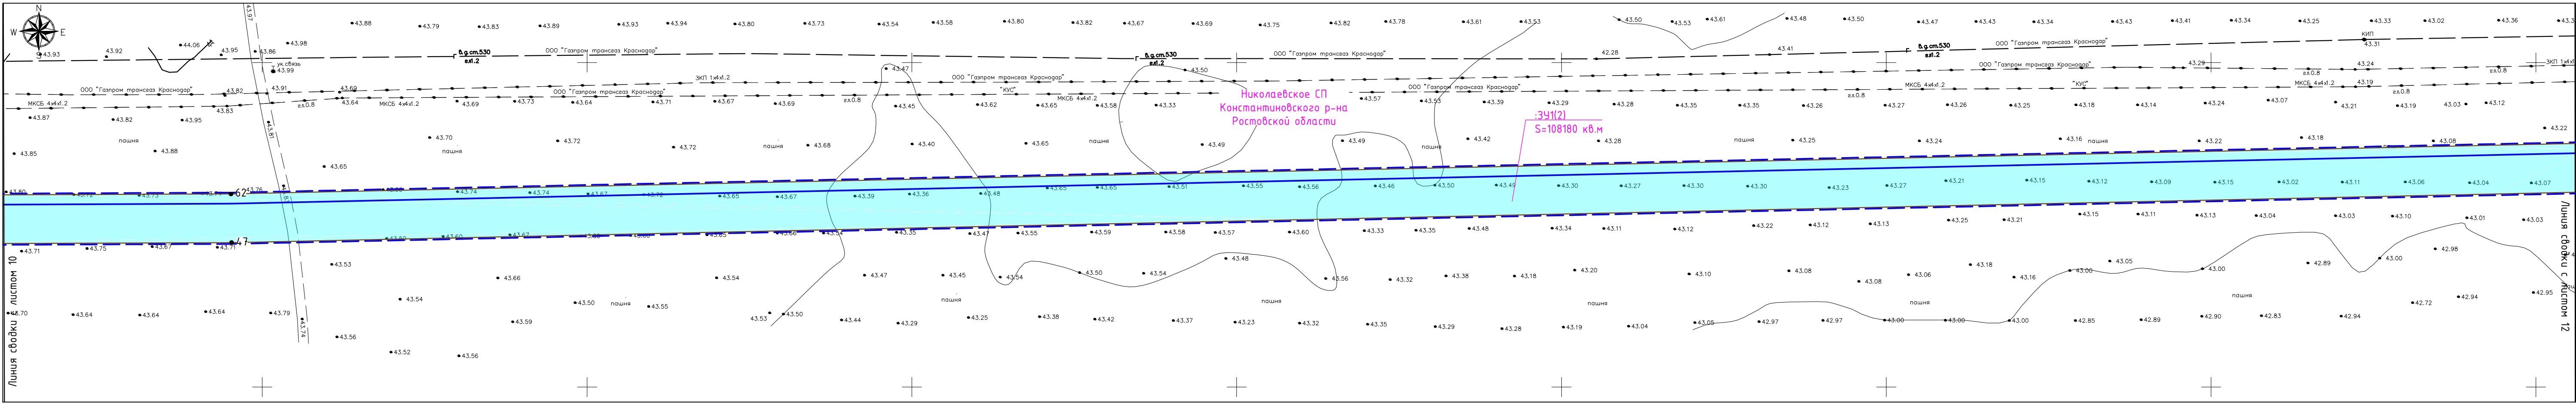

УСЛОВНЫЕ ОБОЗНАЧЕНИЯ:


ТЕРРИТОРИЯ В ГРАНИЦАХ ПРОЕКТИРОВАНИЯ:

- - границы территории, в отношении которой осуществляется подготовка проекта планировки
- - границы населенных пунктов, по данным Генерального плана


ПРОЕКТИРУЕМЫЕ ОБЪЕКТЫ:

- - ось проектируемого газопровода высокого давления
- - границы зоны планируемого размещения линейного объекта
- - характерные точки границ зоны планируемого размещения линейного объекта
- 341 - условный номер части зоны планируемого размещения линейного объекта
- - котлован для наклонно-направленного бурения

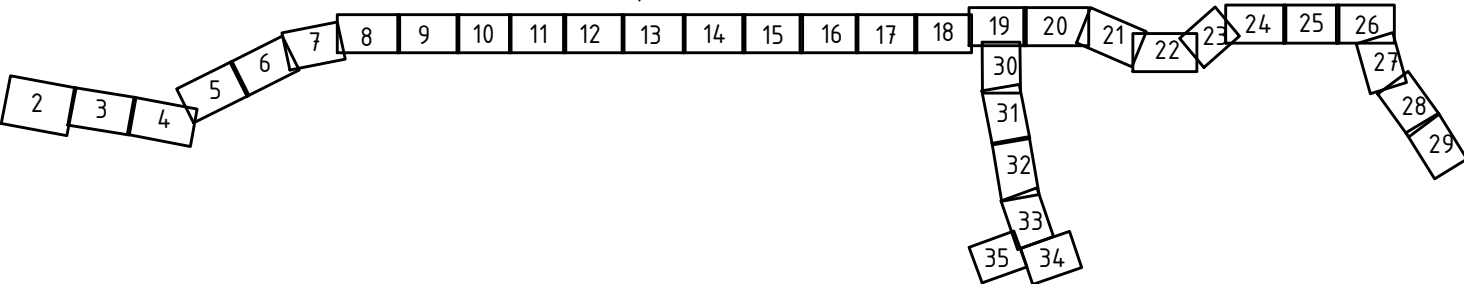Схема расположения листов



						8000.253.011.ППТ.0002.61/1555-1
						Проект планировки и проект межевания территории для строительства объекта: "Газопровод межпоселковый от ст. Николаевская до х. Правда с отводами к х. Горский и ст. Мариинская Константиновского района Ростовской области"
Изм.	Кол.уч.	Лист	№ док.	Подпись	Дата	
Выполнил	Назаренко Я.В.	11		Я.В.Н.	01.21	Стадия
Проверил	Логвиновская С.С.	11		С.С.Л.	01.21	Лист
						Листов
						000 "Управляющая компания "ДонГИС"

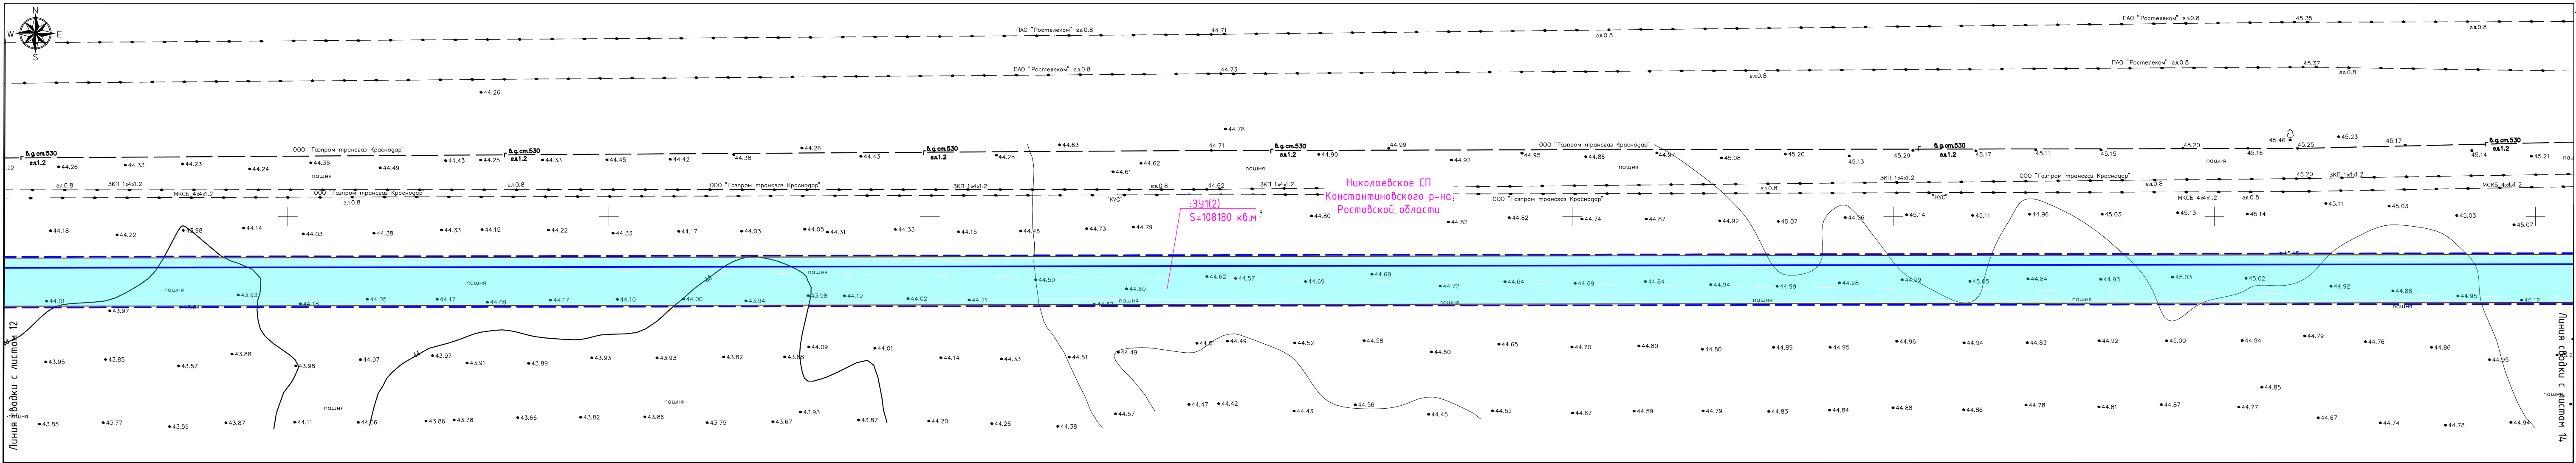

УСЛОВНЫЕ ОБОЗНАЧЕНИЯ:


ТЕРРИТОРИЯ В ГРАНИЦАХ ПРОЕКТИРОВАНИЯ:

- границы территории, в отношении которой осуществляется подготовка проекта планировки
- границы населенных пунктов, по данным Генерального плана


ПРОЕКТИРУЕМЫЕ ОБЪЕКТЫ:

- ось проектируемого газопровода высокого давления
- границы зоны планируемого размещения линейного объекта
- 1 — характерные точки границ зоны планируемого размещения линейного объекта
- :391 — условный номер части зоны планируемого размещения линейного объекта
- — котлован для наклонно-направленного бурения

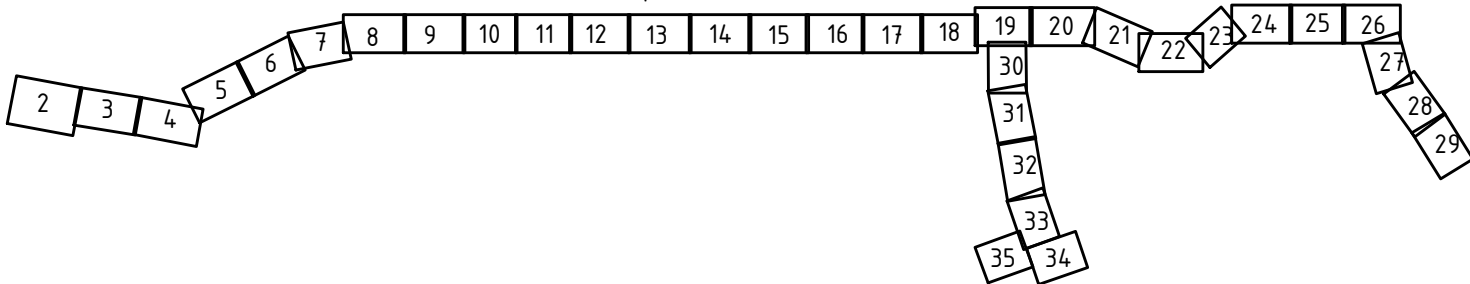Схема расположения листов



						8000.253.011.ППТ.0002.61/1555-1
						Проект планировки и проект межевания территории для строительства объекта: "Газопровод межпоселковый от ст. Николаевская до х. Правда с отводами к х. Горский и ст. Мариинская Константиновского района Ростовской области"
Изм.	Кол.уч.	Лист	№ док.	Подпись	Дата	
Выполнил	Назаренко Я.В.	Лист	1	Лист	01.21	
Проверил	Логвиновская С.С.	Лист	1	Лист	01.21	
						Чертеж границ зон планируемого размещения линейных объектов, М 1:1000
						000 "Управляющая компания "ДонГИС"

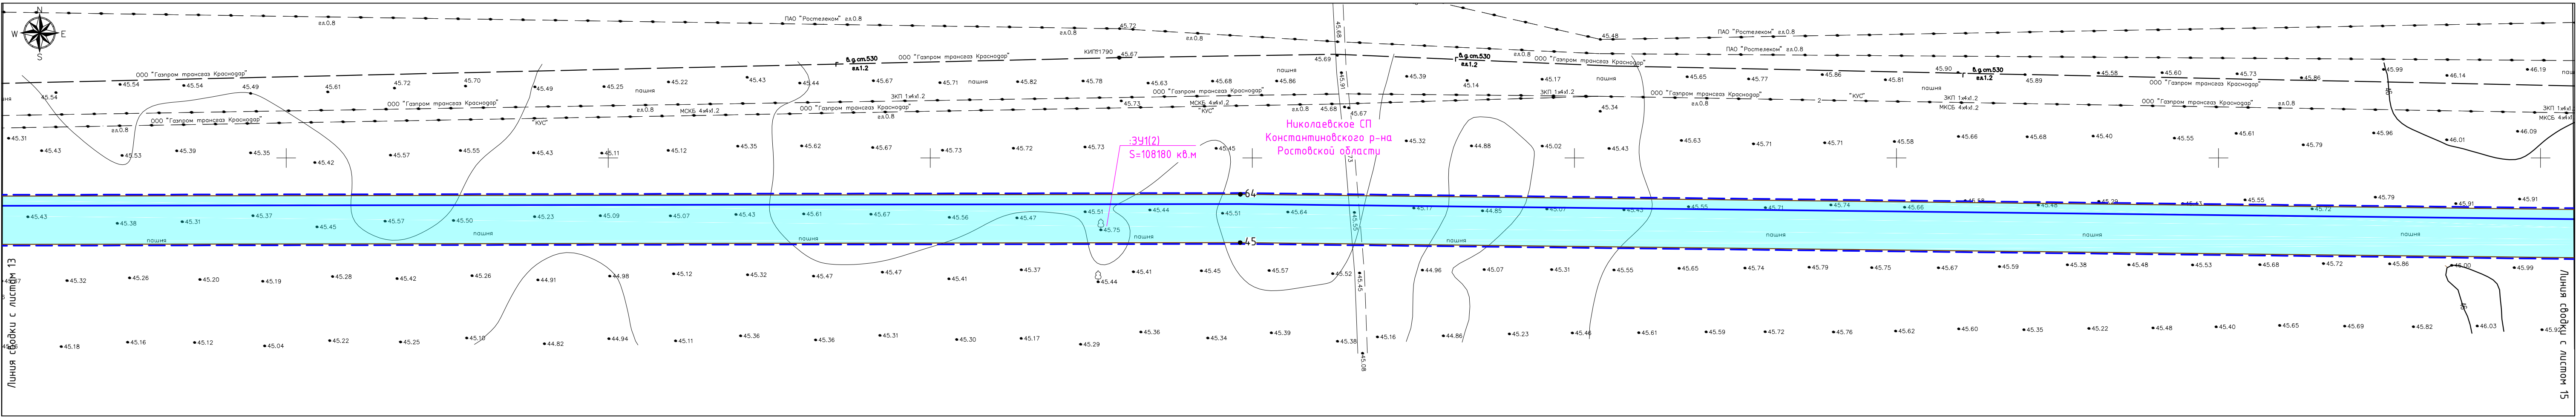

УСЛОВНЫЕ ОБОЗНАЧЕНИЯ:


ТЕРРИТОРИЯ В ГРАНИЦАХ ПРОЕКТИРОВАНИЯ:

- - границы территории, в отношении которой осуществляется подготовка проекта планировки
- - границы населенных пунктов, по данным Генерального плана

ПРОЕКТИРУЕМЫЕ ОБЪЕКТЫ:


- - ось проектируемого газопровода высокого давления
- - границы зоны планируемого размещения линейного объекта
- 1 - характерные точки границ зоны планируемого размещения линейного объекта
- :341 - условный номер части зоны планируемого размещения линейного объекта
- - котлован для наклонно-направленного бурения

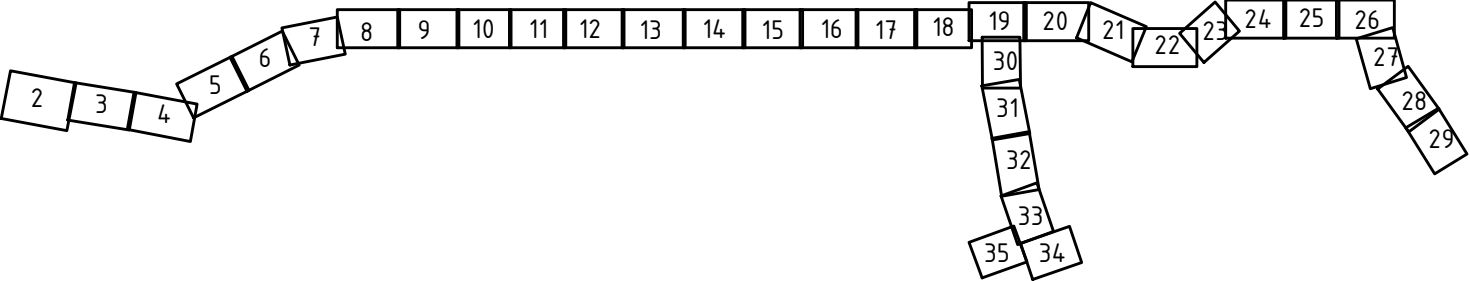Схема расположения листов



						8000.253.011.ППТ.0002.61/1555-1			
						Проект планировки и проект межевания территории для строительства объекта: "Газопровод межпоселковый от ст. Николаевская до х. Правда с отводами к х. Горский и ст. Мариинская Константиновского района Ростовской области"			
Изм.	Кол.уч.	Лист	№ док.	Подпись	Дата		Стадия	Лист	Листов
Выполнил	Назаренко Я.В.			<i>Я.В.Н.</i>	01.21			14	
Проверил	Логвиновская С.С.			<i>С.С.Л.</i>	01.21	Чертеж границ зон планируемого размещения линейных объектов, М 1:1000	ООО "Управляющая компания "ДонГИС"		

Взам. инв. №	
Подп. и дата	
Инв. № подл.	

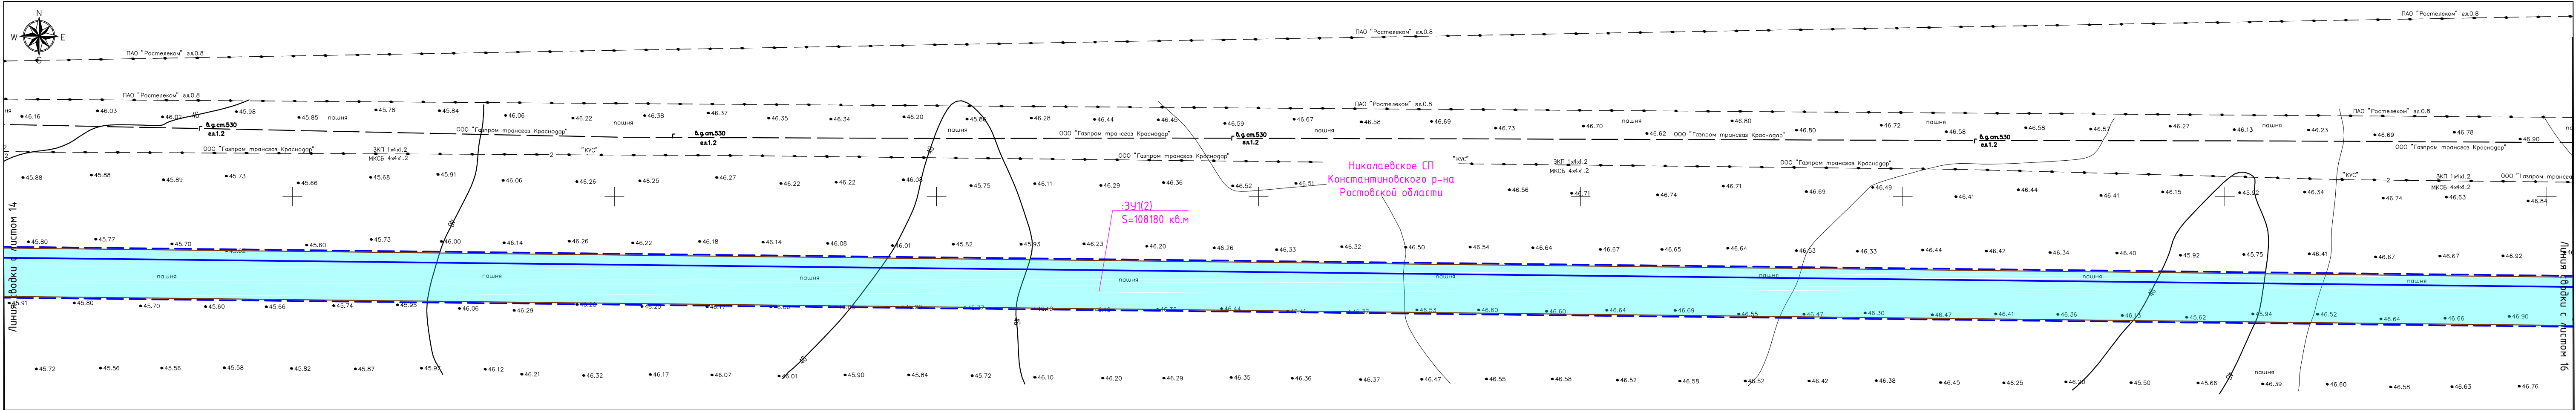

УСЛОВНЫЕ ОБОЗНАЧЕНИЯ:


ТЕРРИТОРИЯ В ГРАНИЦАХ ПРОЕКТИРОВАНИЯ:

- - границы территории, в отношении которой осуществляется подготовка проекта планировки
- - границы населенных пунктов, по данным Генерального плана


ПРОЕКТИРУЕМЫЕ ОБЪЕКТЫ:

- - ось проектируемого газопровода высокого давления
- - границы зоны планируемого размещения линейного объекта
- - характерные точки границ зоны планируемого размещения линейного объекта
- 341 - условный номер части зоны планируемого размещения линейного объекта
- - котлован для наклонно-направленного бурения

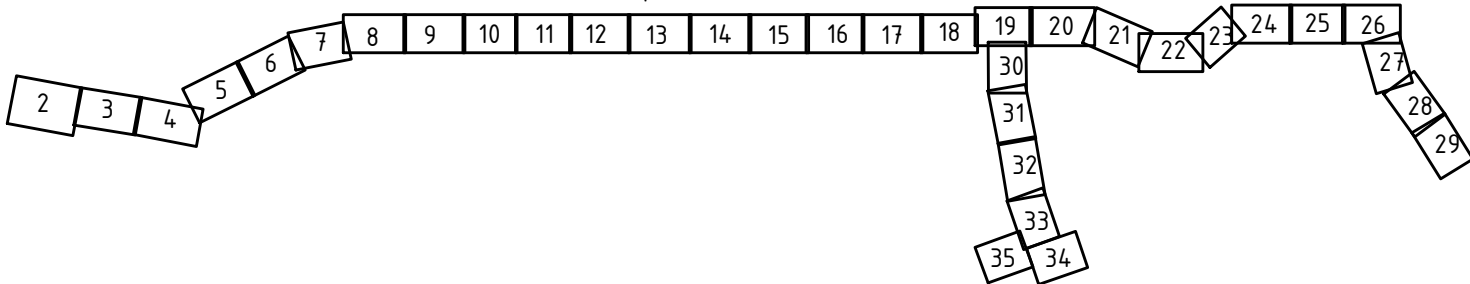Схема расположения листов



						8000.253.011.ППТ.0002.61/1555-1
						Проект планировки и проект межевания территории для строительства объекта: "Газопровод межпоселковый от ст. Николаевская до х. Правда с отводами к х. Горский и ст. Мариинская Константиновского района Ростовской области"
Изм.	Кол.уч.	Лист	№ док.	Подпись	Дата	
Выполнил	Назаренко Я.В.	Лист	15	Лист	Листов	
Проверил	Лозгиновская С.С.	Лист	15	Лист	Листов	
						Чертеж границ зон планируемого размещения линейных объектов, М 1:1000
						ООО "Управляющая компания "ДонГИС"

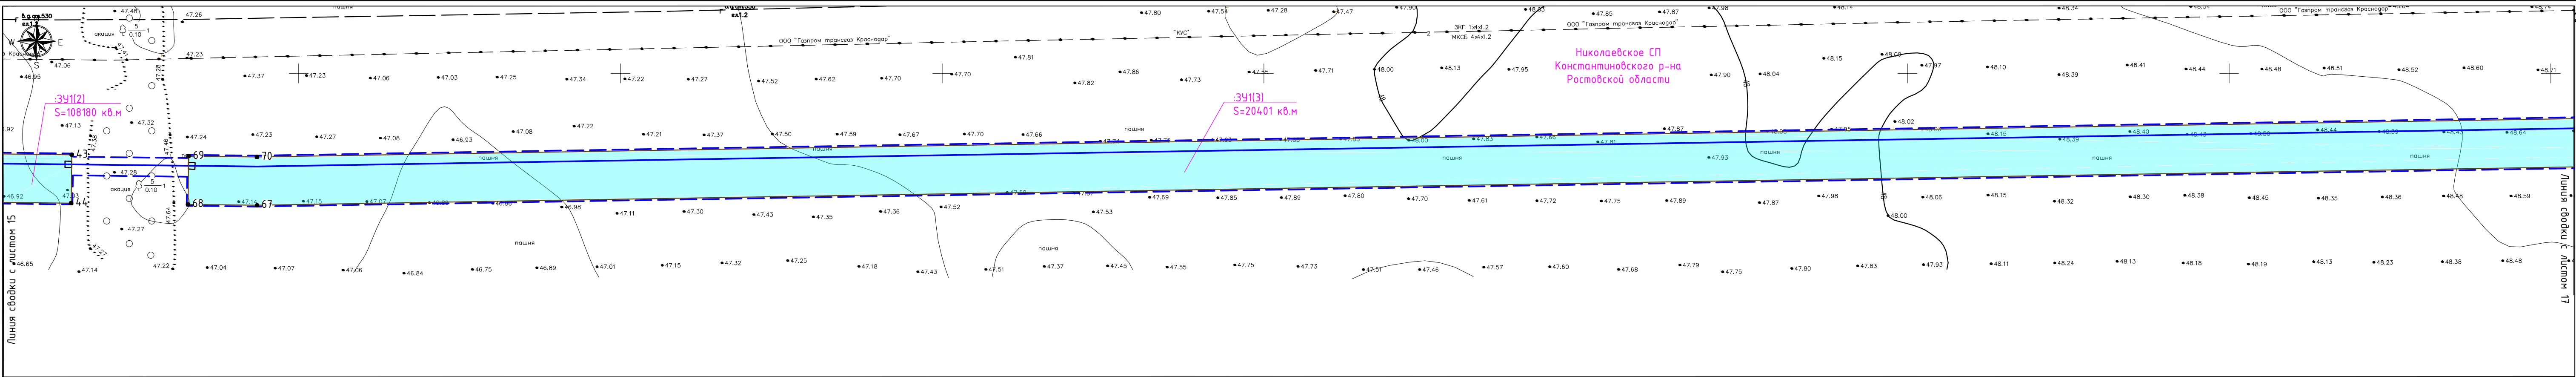

УСЛОВНЫЕ ОБОЗНАЧЕНИЯ:


ТЕРРИТОРИЯ В ГРАНИЦАХ ПРОЕКТИРОВАНИЯ:

- - границы территории, в отношении которой осуществляется подготовка проекта планировки
- - границы населенных пунктов, по данным Генерального плана


ПРОЕКТИРУЕМЫЕ ОБЪЕКТЫ:

- - ось проектируемого газопровода высокого давления
- - границы зоны планируемого размещения линейного объекта
- - характерные точки границ зоны планируемого размещения линейного объекта
- 341 - условный номер части зоны планируемого размещения линейного объекта
- - котлован для наклонно-направленного бурения

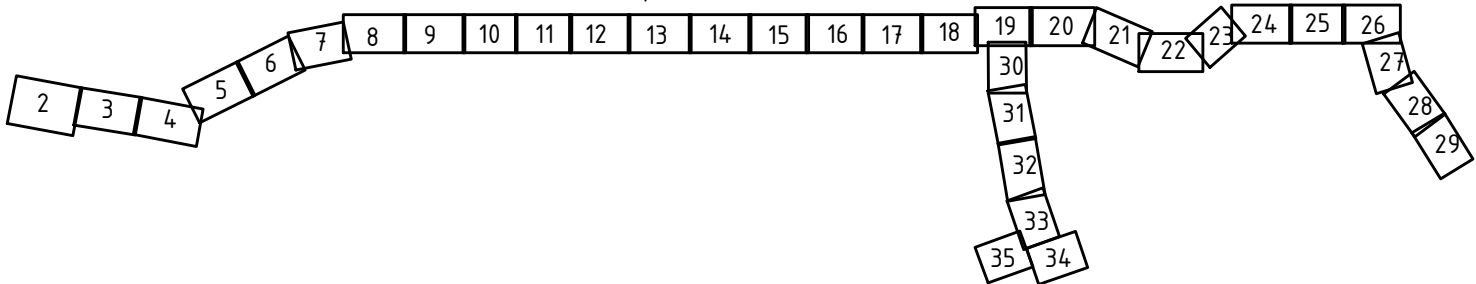Схема расположения листов



						8000.253.011.ППТ.0002.61/1555-1
						Проект планировки и проект межевания территории для строительства объекта: "Газопровод межпоселковый от ст. Николаевская до х. Правда с отводами к х. Горский и ст. Мариинская Константиновского района Ростовской области"
Изм.	Кол.уч.	Лист	№ док.	Подпись	Дата	
Выполнил	Назаренко Я.В.	1	1	Я.В.Н.	01.21	Стадия
Проверил	Лозгиновская С.С.	1	1	С.С.Л.	01.21	Лист
						Листов
						16
						000 "Управляющая компания "ДонГИС"

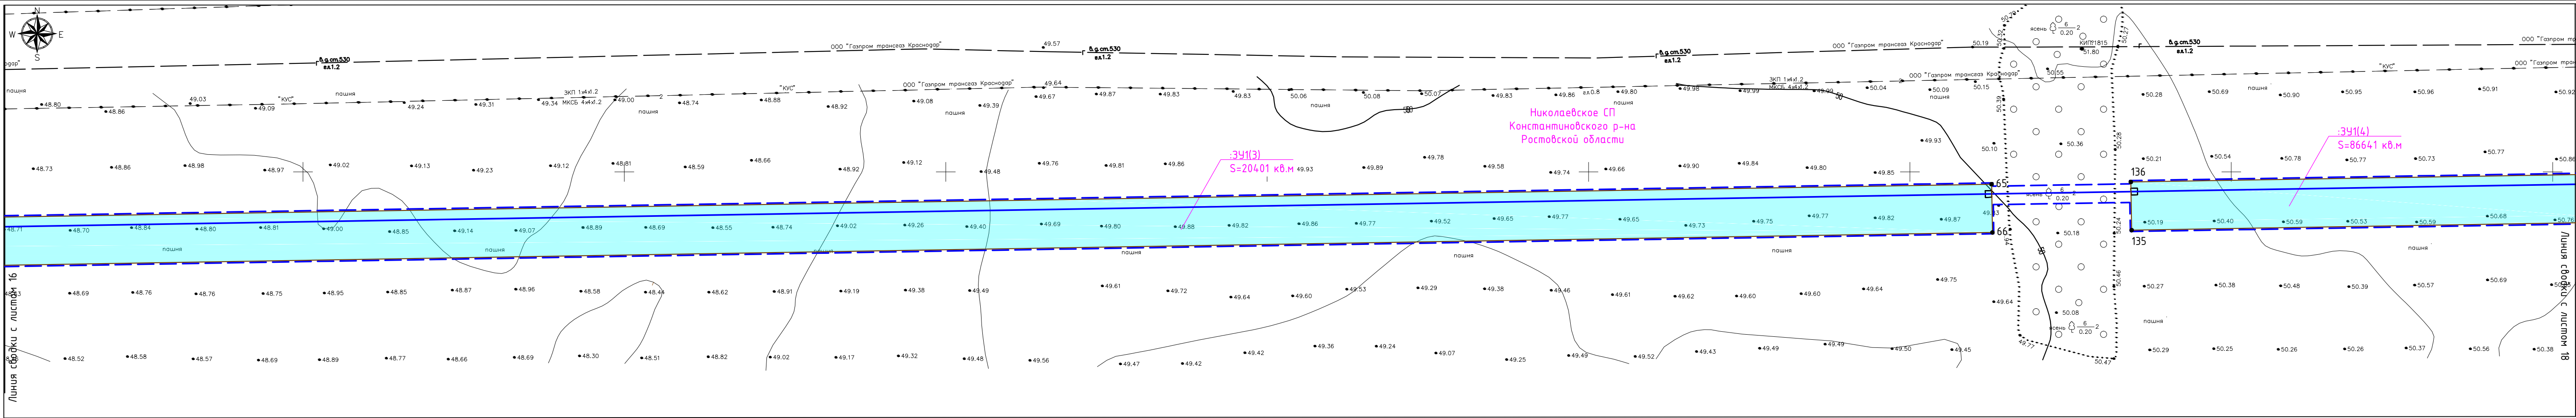

УСЛОВНЫЕ ОБОЗНАЧЕНИЯ:


ТЕРРИТОРИЯ В ГРАНИЦАХ ПРОЕКТИРОВАНИЯ:

- - границы территории, в отношении которой осуществляется подготовка проекта планировки
- - границы населенных пунктов, по данным Генерального плана

ПРОЕКТИРУЕМЫЕ ОБЪЕКТЫ:


- ось проектируемого газопровода высокого давления
- границы зоны планируемого размещения линейного объекта
- - характерные точки границ зоны планируемого размещения линейного объекта
- 341 - условный номер части зоны планируемого размещения линейного объекта
- - котлован для наклонно-направленного бурения

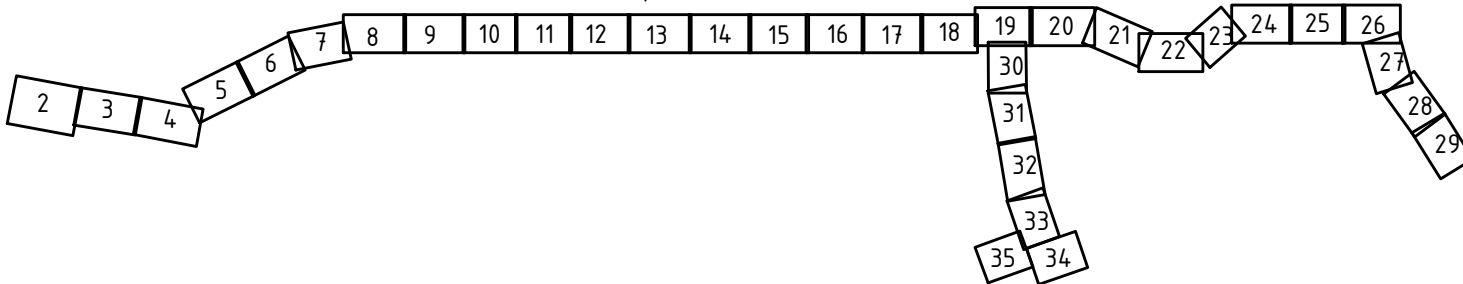Схема расположения листов



						8000.253.011.ППТ.0002.61/1555-1			
						Проект планировки и проект межевания территории для строительства объекта: "Газопровод межпоселковый от ст. Николаевская до х. Правда с отводами к х. Горский и ст. Мариинская Константиновского района Ростовской области"			
Изм.	Кол.уч.	Лист	№ док.	Подпись	Дата		Стадия	Лист	Листов
Выполнил	Назаренко Я.В.			<i>Я.В.Н.</i>	01.21			17	
Проверил	Лозвиновская С.С.			<i>С.С.Л.</i>	01.21	Чертеж границ зон планируемого размещения линейных объектов, М 1:1000	ООО "Управляющая компания "ДонГИС"		

Взам. инв. №	
Подп. и дата	
Инв. № подл.	

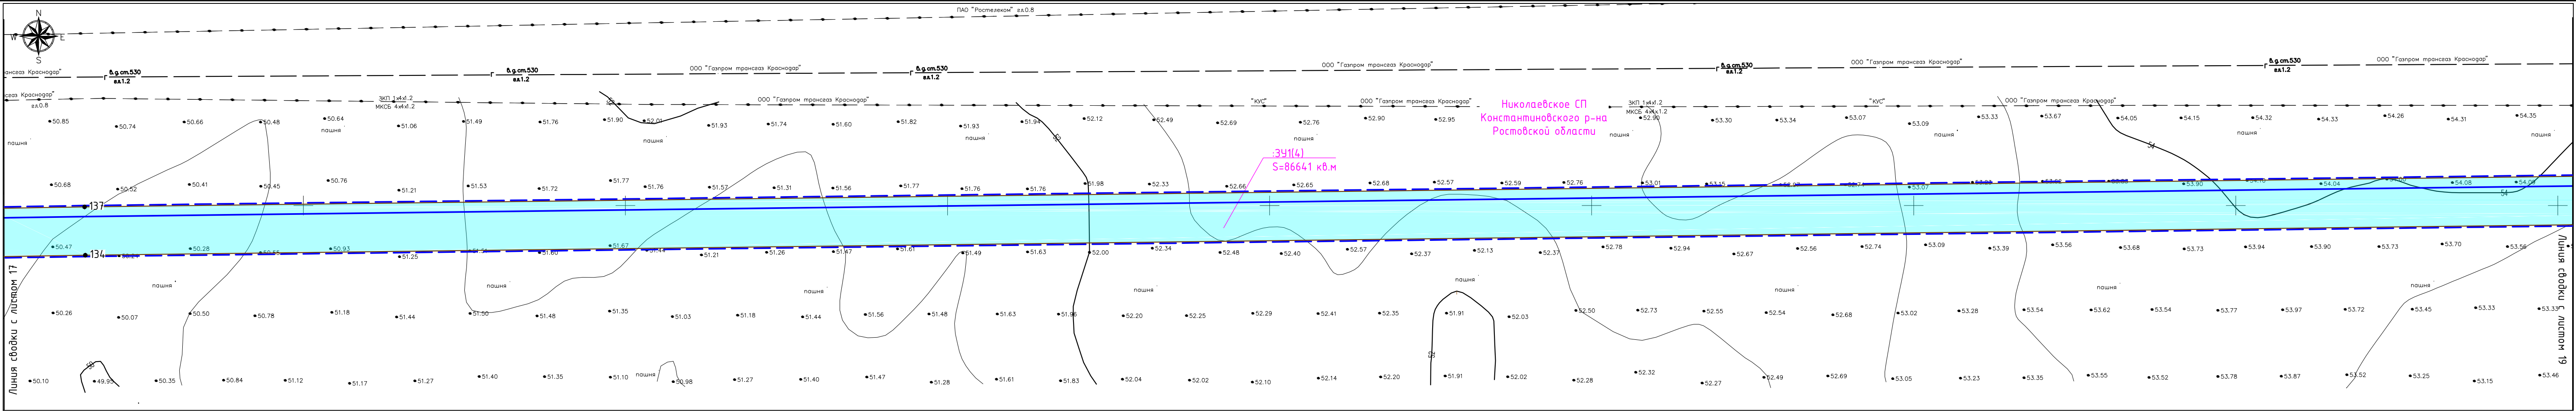

УСЛОВНЫЕ ОБОЗНАЧЕНИЯ:


ТЕРРИТОРИЯ В ГРАНИЦАХ ПРОЕКТИРОВАНИЯ:

- - границы территории, в отношении которой осуществляется подготовка проекта планировки
- - границы населенных пунктов, по данным Генерального плана


ПРОЕКТИРУЕМЫЕ ОБЪЕКТЫ:

- ось проектируемого газопровода высокого давления
- границы зоны планируемого размещения линейного объекта
- - характерные точки границ зоны планируемого размещения линейного объекта
- 391 - условный номер части зоны планируемого размещения линейного объекта
- - котлован для наклонно-направленного бурения

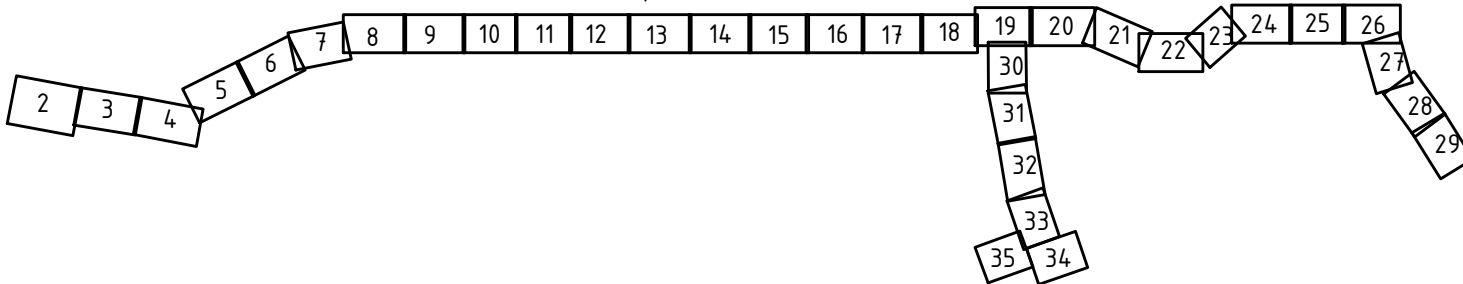Схема расположения листов



						8000.253.011.ППТ.0002.61/1555-1
						Проект планировки и проект межевания территории для строительства объекта: "Газопровод межпоселковый от ст. Николаевская до х. Правда с отводами к х. Горский и ст. Мариинская Константиновского района Ростовской области"
Изм.	Кол.уч.	Лист	№ док.	Подпись	Дата	
Выполнил	Назаренко Я.В.				01.21	Стадия
Проверил	Лозвиновская С.С.				01.21	Лист
						Листов
						18
						000 "Управляющая компания "ДонГИС"

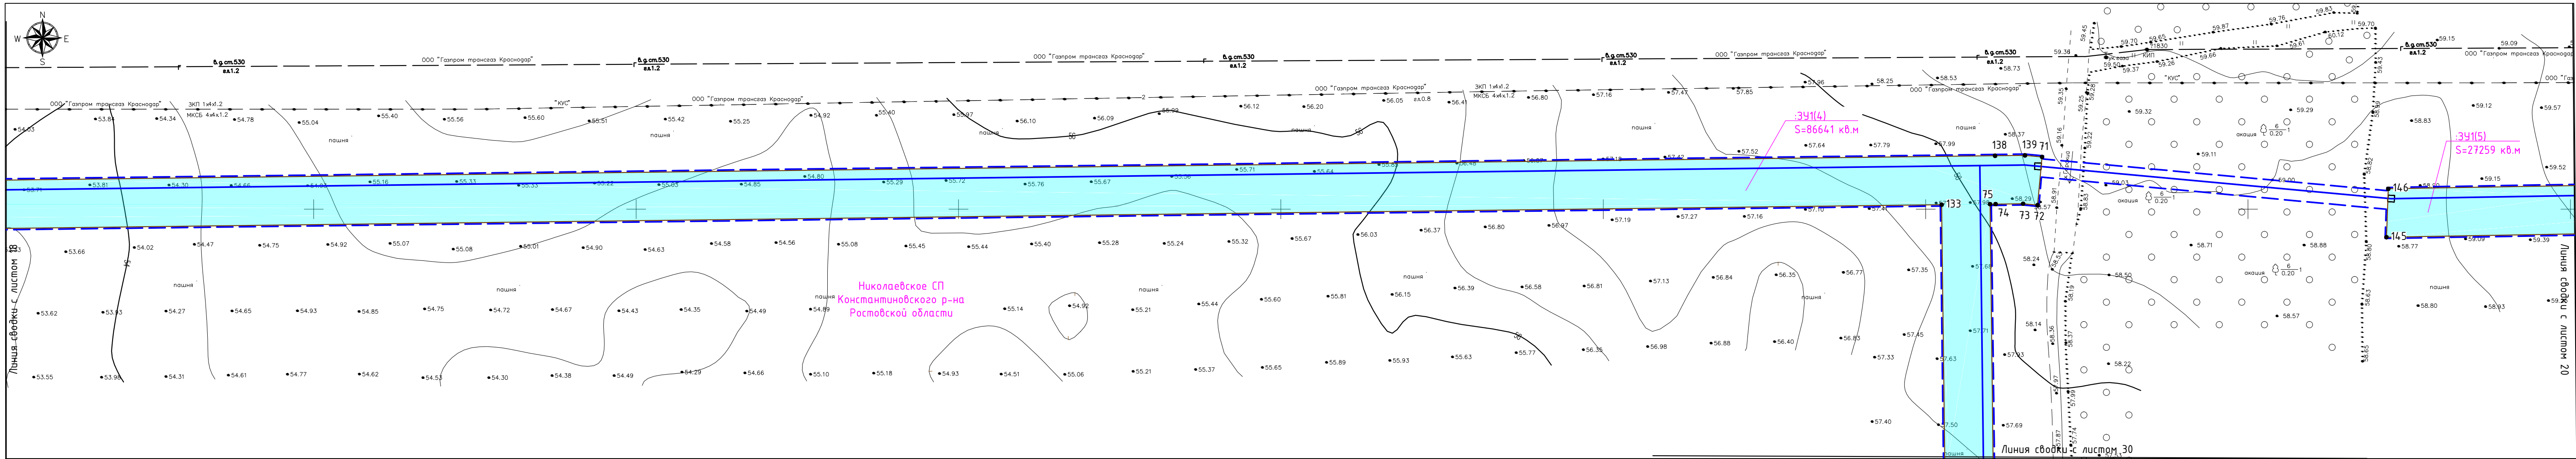

УСЛОВНЫЕ ОБОЗНАЧЕНИЯ:


ТЕРРИТОРИЯ В ГРАНИЦАХ ПРОЕКТИРОВАНИЯ:

- - границы территории, в отношении которой осуществляется подготовка проекта планировки
- - границы населенных пунктов, по данным Генерального плана

ПРОЕКТИРУЕМЫЕ ОБЪЕКТЫ:


- - ось проектируемого газопровода высокого давления
- - границы зоны планируемого размещения линейного объекта
- - характерные точки границ зоны планируемого размещения линейного объекта
- 341 - условный номер части зоны планируемого размещения линейного объекта
- - котлован для наклонно-направленного бурения

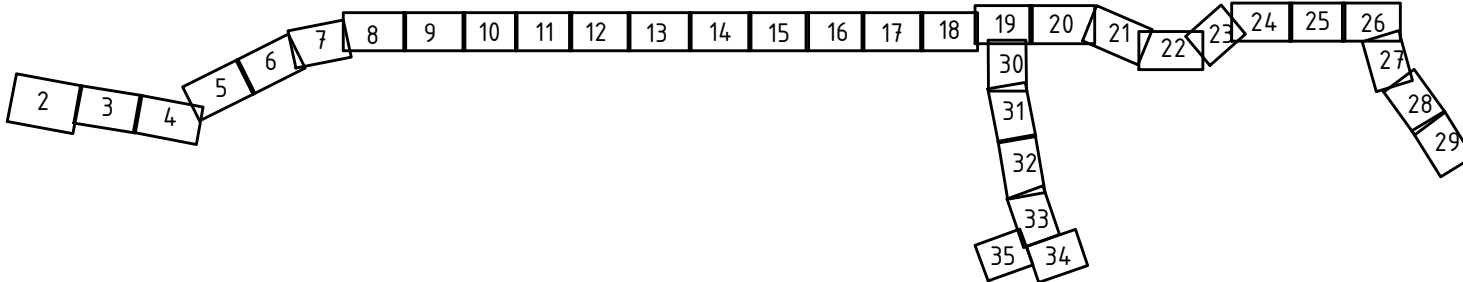Схема расположения листов



						8000.253.011.ППТ.0002.61/1555-1		
						Проект планировки и проект межевания территории для строительства объекта: "Газопровод межпоселковый от ст. Николаевская до х. Правда с отводами к х. Горский и ст. Мариинская Константиновского района Ростовской области"		
Изм.	Кол.уч.	Лист	№ док.	Подпись	Дата		Стадия	Лист
Выполнил	Назаренко Я.В.			<i>Я.В.Н.</i>	01.21			19
Проверил	Лозвиновская С.С.			<i>С.С.Л.</i>	01.21	Чертеж границ зон планируемого размещения линейных объектов, М 1:1000	ООО "Управляющая компания "ДонГИС"	

Взам. инв. №	
Подп. и дата	
Инв. № подл.	

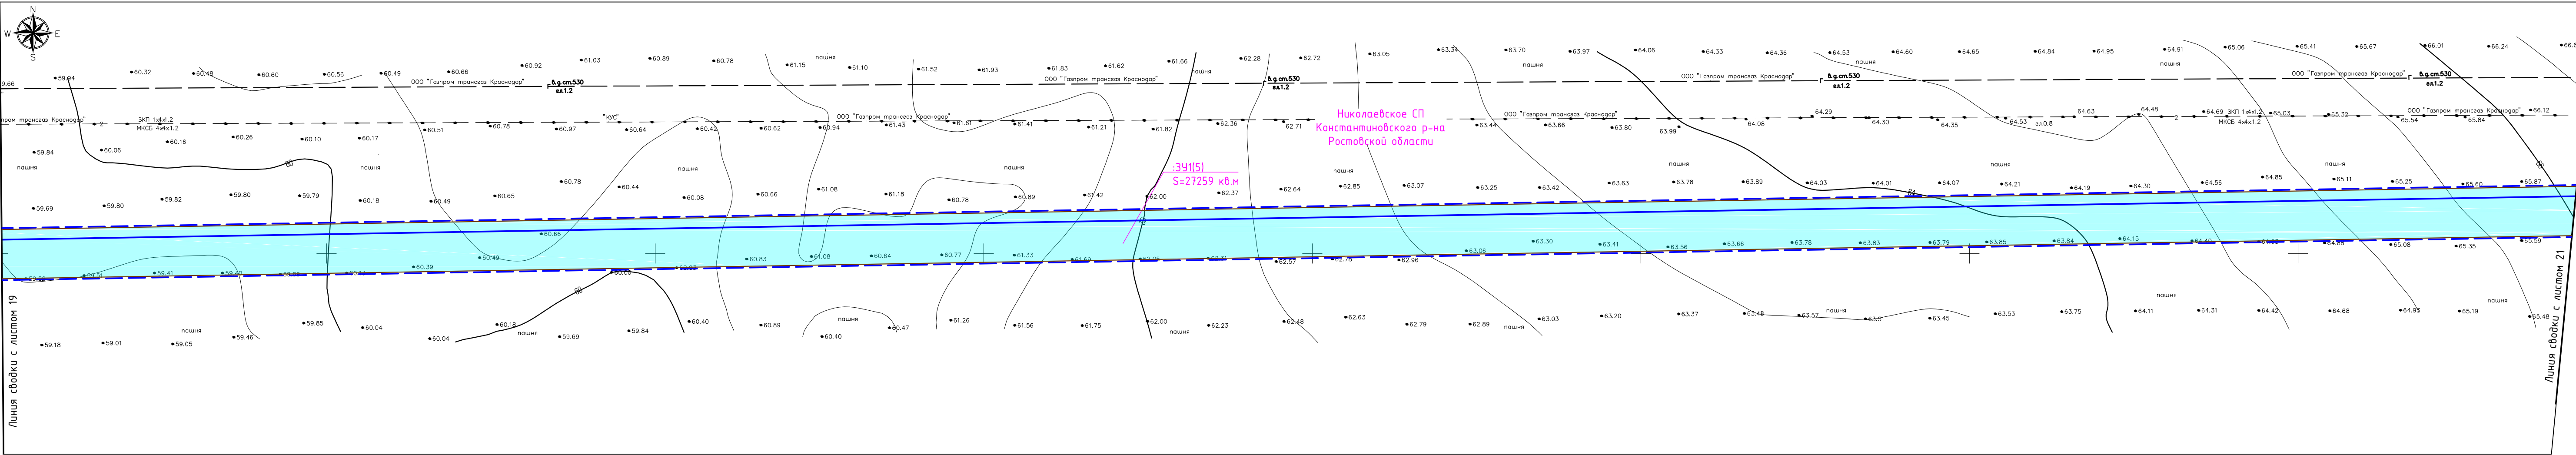

УСЛОВНЫЕ ОБОЗНАЧЕНИЯ:


ТЕРРИТОРИЯ В ГРАНИЦАХ ПРОЕКТИРОВАНИЯ:

- - границы территории, в отношении которой осуществляется подготовка проекта планировки
- - - - - границы населенных пунктов, по данным Генерального плана

ПРОЕКТИРУЕМЫЕ ОБЪЕКТЫ:


- - ось проектируемого газопровода высокого давления
- - границы зоны планируемого размещения линейного объекта
- 1 - характерные точки границ зоны планируемого размещения линейного объекта
- 341 - условный номер части зоны планируемого размещения линейного объекта
- - котлован для наклонно-направленного бурения

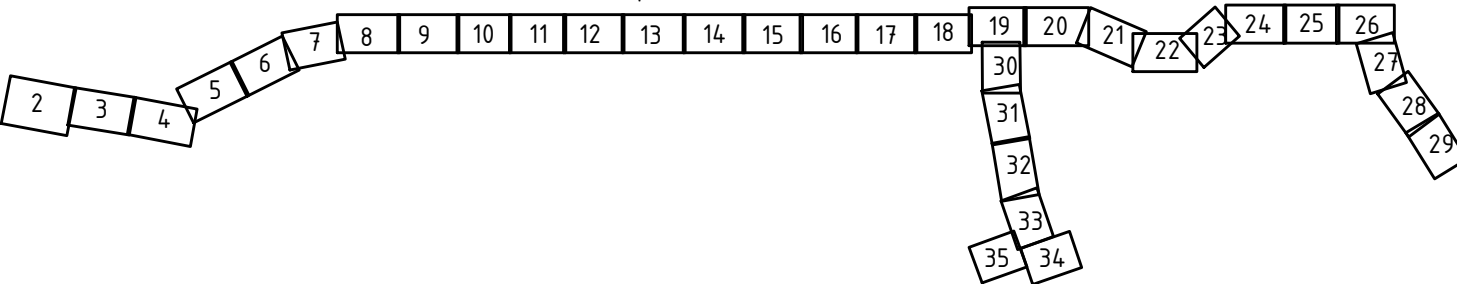Схема расположения листов



						8000.253.011.ППТ.0002.61/1555-1		
						Проект планировки и проект межевания территории для строительства объекта: "Газопровод межпоселковый от ст. Николаевская до х. Правда с отводами к х. Горский и ст. Мариинская Константиновского района Ростовской области"		
Изм.	Кол.уч.	Лист	№ док.	Подпись	Дата		Стадия	Лист
Выполнил	Назаренко Я.В.			<i>Я.В.Н.</i>	01.21			20
Проверил	Лозвиновская С.С.			<i>С.С.Л.</i>	01.21	Чертеж границ зон планируемого размещения линейных объектов, М 1:1000	ООО "Управляющая компания "ДонГИС"	

Взам. инв. №	
Подп. и дата	
Инв. № подл.	

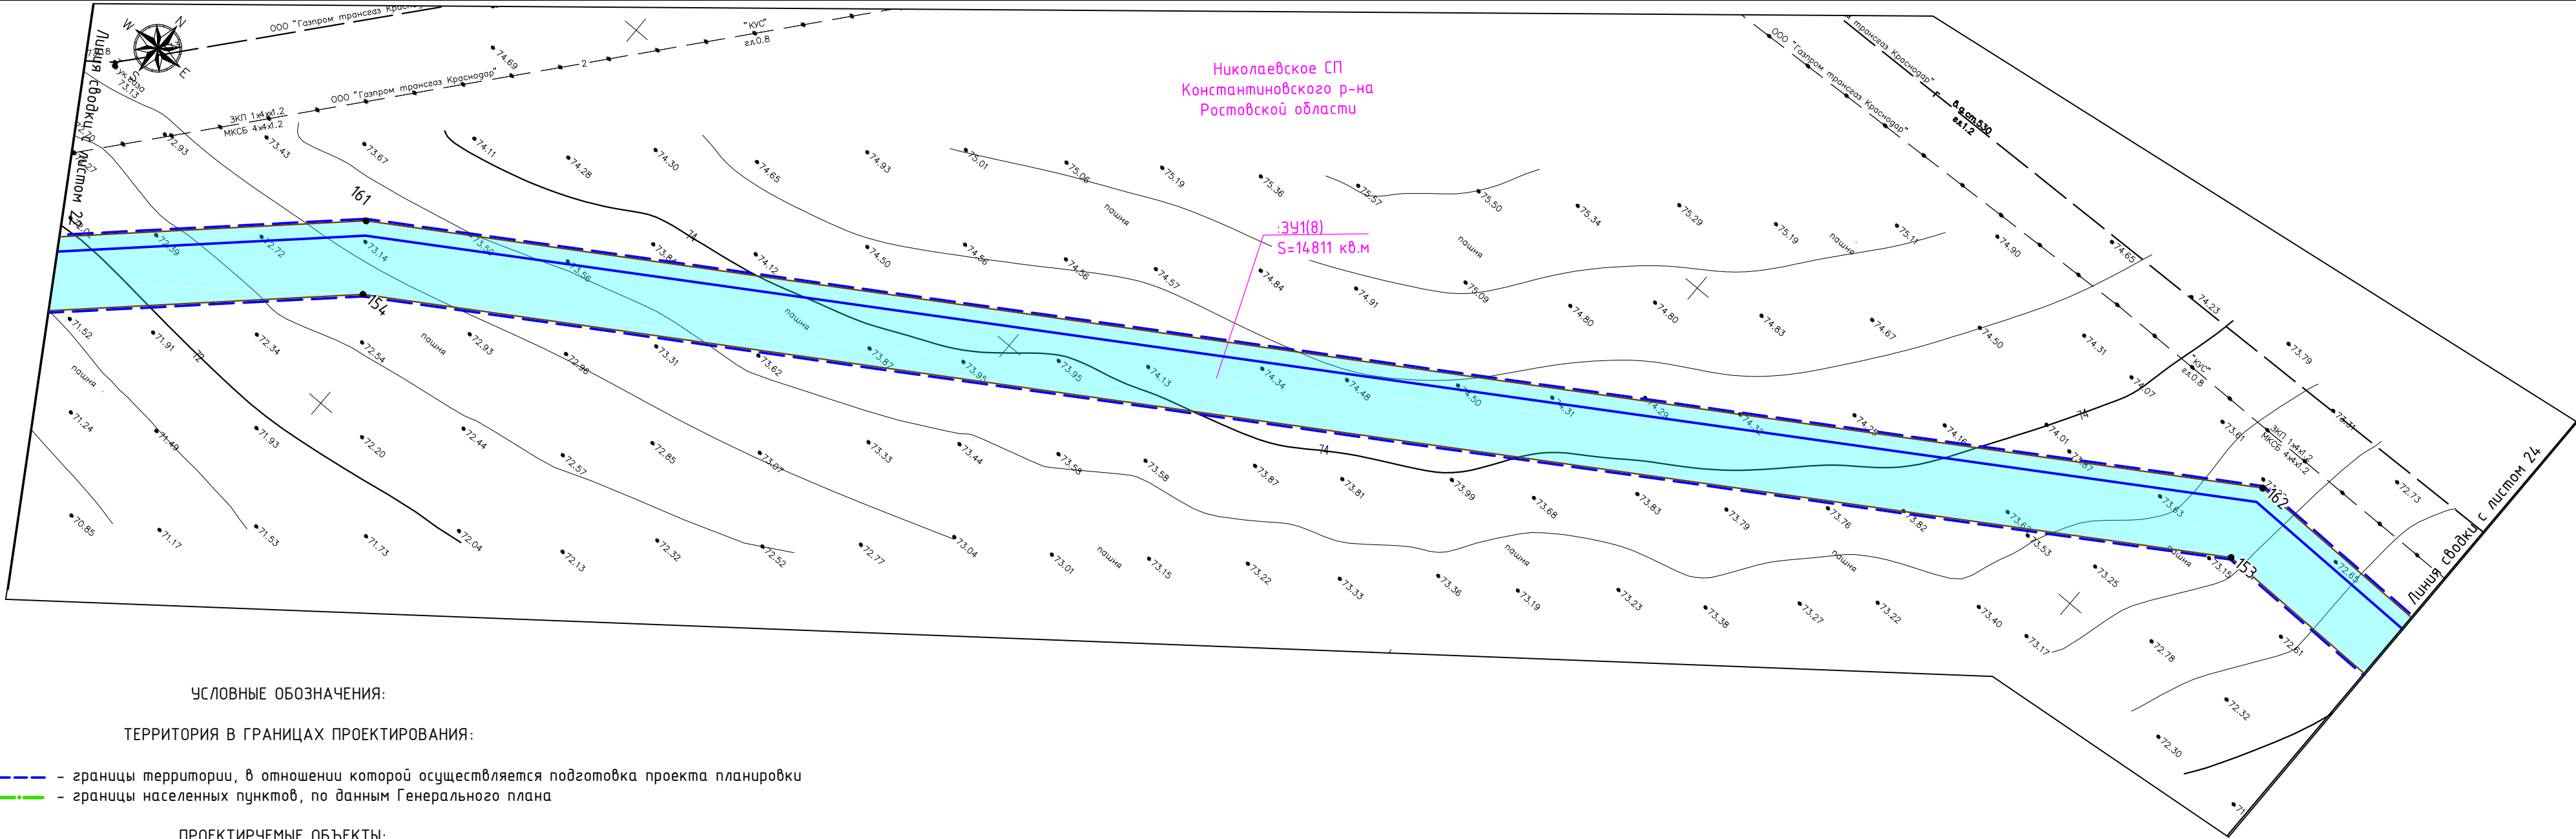

УСЛОВНЫЕ ОБОЗНАЧЕНИЯ:


ТЕРРИТОРИЯ В ГРАНИЦАХ ПРОЕКТИРОВАНИЯ:

- - границы территории, в отношении которой осуществляется подготовка проекта планировки
- - границы населенных пунктов, по данным Генерального плана



ПРОЕКТИРУЕМЫЕ ОБЪЕКТЫ:


- - ось проектируемого газопровода высокого давления
- - границы зоны планируемого размещения линейного объекта
- - характерные точки границ зоны планируемого размещения линейного объекта
- 341 - условный номер части зоны планируемого размещения линейного объекта
- - котлован для наклонно-направленного бурения

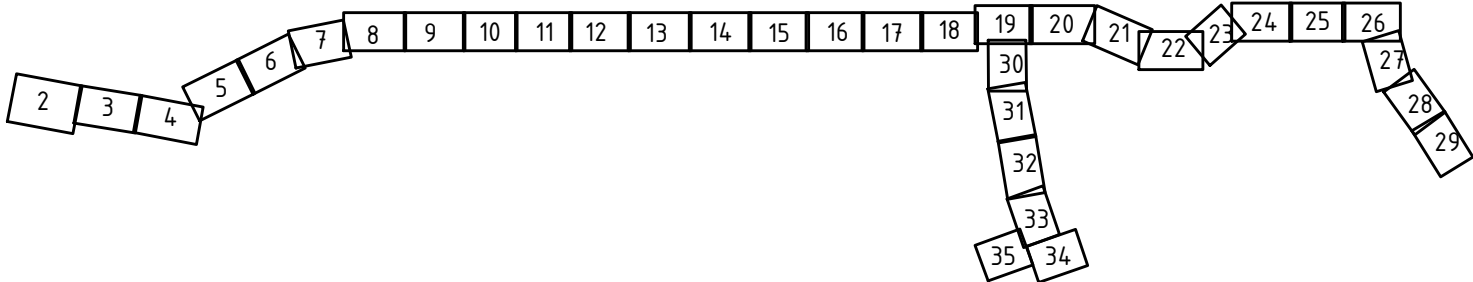Схема расположения листов



Инф. N подл.	
Подп. и дата	
Взам. инф. N	

						8000.253.011.ППТ.0002.61/1555-1			
						Проект планировки и проект межевания территории для строительства объекта: "Газопровод межпоселковый от ст. Николаевская до х. Правда с отводами к х. Горский и ст. Мариинская Константиновского района Ростовской области"			
Изм.	Кол.уч.	Лист	№док.	Подпись	Дата		Стадия	Лист	Листов
Выполнил	Назаренко Я.В.				01.21			23	
Проверил	Логвиновская С.С.				01.21	Чертеж границ зон планируемого размещения линейных объектов, М 1:1000	ООО "Управляющая компания "ДонГИС"		

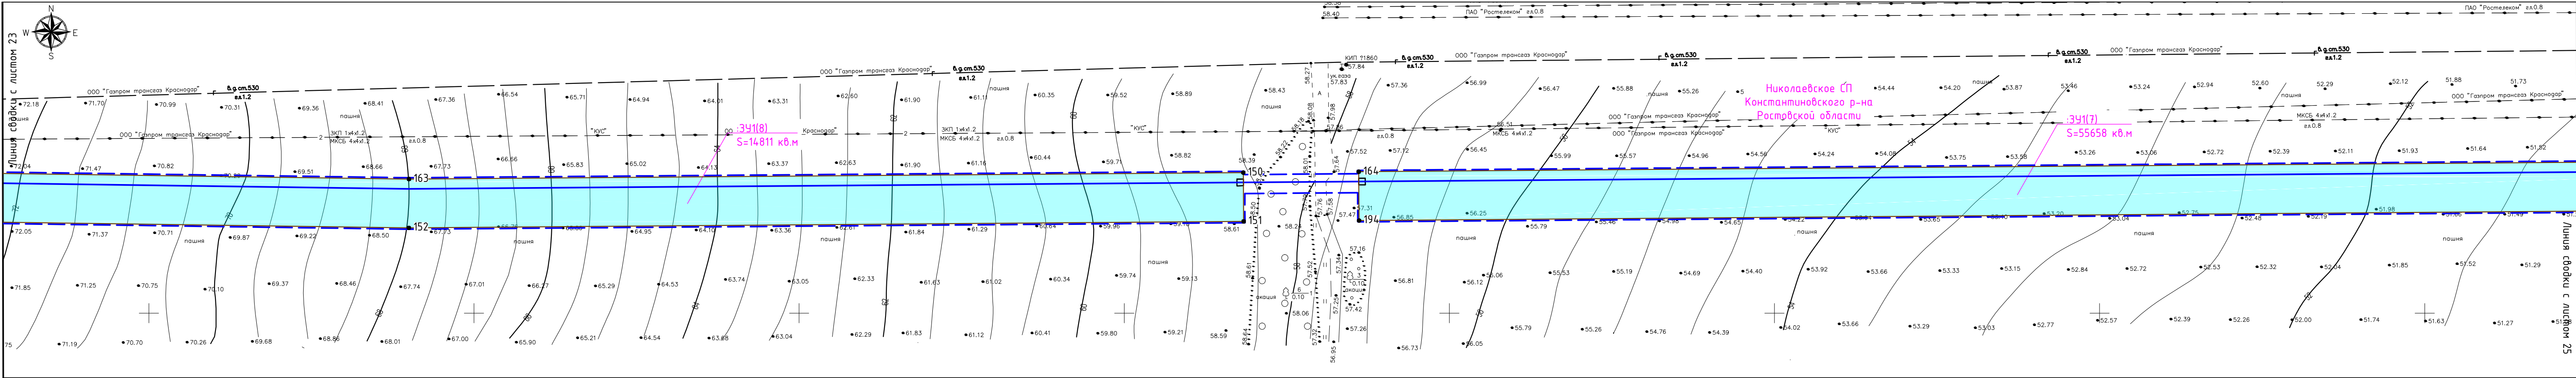

УСЛОВНЫЕ ОБОЗНАЧЕНИЯ:


ТЕРРИТОРИЯ В ГРАНИЦАХ ПРОЕКТИРОВАНИЯ:

- границы территории, в отношении которой осуществляется подготовка проекта планировки
- границы населенных пунктов, по данным Генерального плана

ПРОЕКТИРУЕМЫЕ ОБЪЕКТЫ:


- ось проектируемого газопровода высокого давления
- границы зоны планируемого размещения линейного объекта
- 1 - характерные точки границ зоны планируемого размещения линейного объекта
- :391 - условный номер части зоны планируемого размещения линейного объекта
- - котлодан для наклонно-направленного бурения

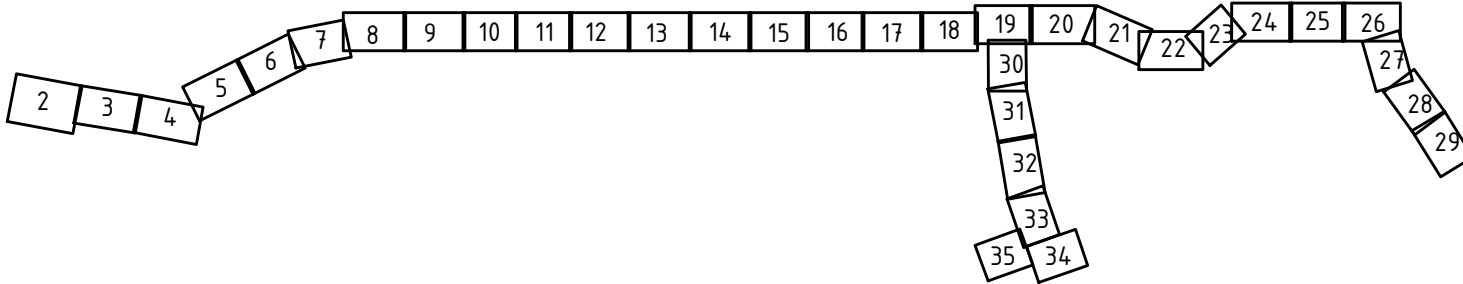Схема расположения листов



						8000.253.011.ППТ.0002.61/1555-1			
						Проект планировки и проект межевания территории для строительства объекта: "Газопровод межпоселковый от ст. Николаевская до х. Правда с отводами к х. Горский и ст. Мариинская Константиновского района Ростовской области"			
Изм.	Кол.уч.	Лист	№ док.	Подпись	Дата				
Выполнил	Назаренко Я.В.			<i>Я.В.Н.</i>	01.21		Стадия	Лист	Листов
Проверил	Логвиновская С.С.			<i>С.С.Л.</i>	01.21			24	
						Чертеж границ зон планируемого размещения линейных объектов, М 1:1000	ООО "Управляющая компания "ДонГИС"		

Взам. инв. №	
Подп. и дата	
Инв. № подл.	

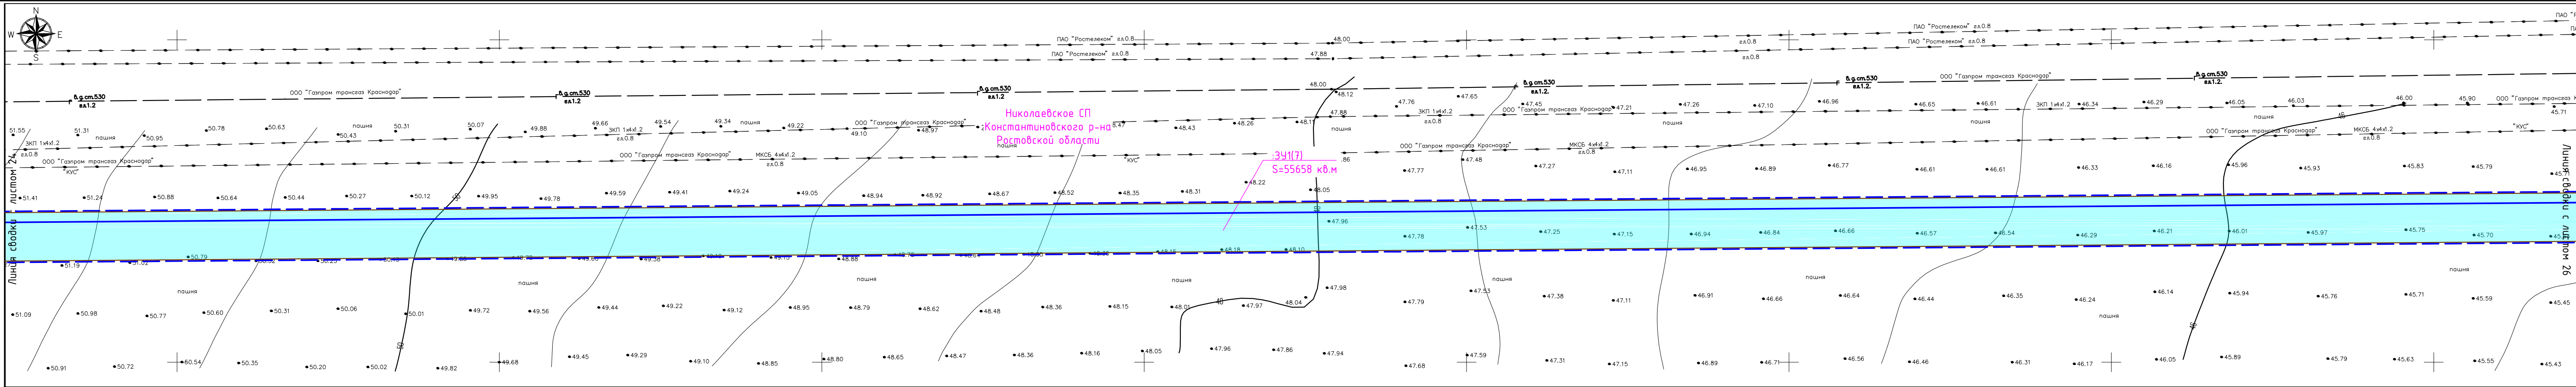

УСЛОВНЫЕ ОБОЗНАЧЕНИЯ:


ТЕРРИТОРИЯ В ГРАНИЦАХ ПРОЕКТИРОВАНИЯ:

- границы территории, в отношении которой осуществляется подготовка проекта планировки
- границы населенных пунктов, по данным Генерального плана


ПРОЕКТИРУЕМЫЕ ОБЪЕКТЫ:

- ось проектируемого газопровода высокого давления
- границы зоны планируемого размещения линейного объекта
- характерные точки границ зоны планируемого размещения линейного объекта
- условный номер части зоны планируемого размещения линейного объекта
- котлован для наклонно-направленного бурения

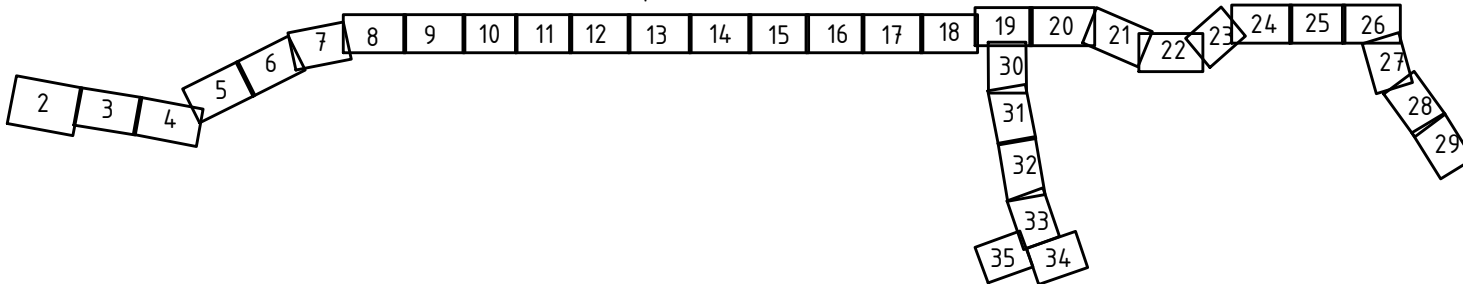Схема расположения листов



						8000.253.011.ППТ.0002.61/1555-1
						Проект планировки и проект межевания территории для строительства объекта: "Газопровод межпоселковый от ст. Николаевская до х. Правда с отводами к х. Горский и ст. Мариинская Константиновского района Ростовской области"
Изм.	Кол.уч.	Лист	№ док.	Подпись	Дата	
Выполнил	Назаренко Я.В.				01.21	Стадия
Проверил	Лозвиновская С.С.				01.21	Лист
						Листов
						25
						ООО "Управляющая компания "ДонГИС"

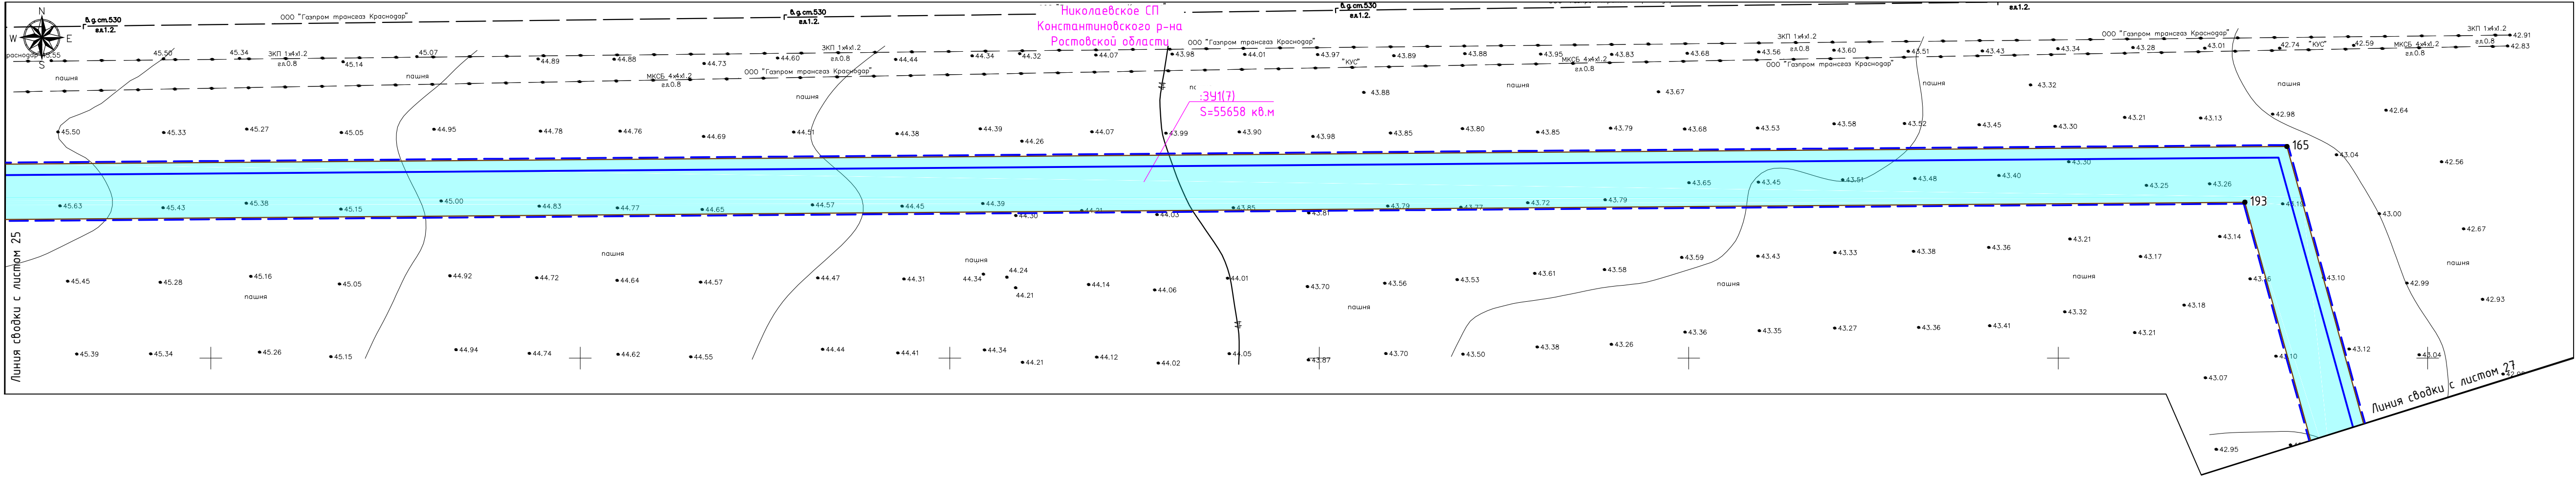

УСЛОВНЫЕ ОБОЗНАЧЕНИЯ:


ТЕРРИТОРИЯ В ГРАНИЦАХ ПРОЕКТИРОВАНИЯ:

- границы территории, в отношении которой осуществляется подготовка проекта планировки
- границы населенных пунктов, по данным Генерального плана

ПРОЕКТИРУЕМЫЕ ОБЪЕКТЫ:


- ось проектируемого газопровода высокого давления
- границы зоны планируемого размещения линейного объекта
- 1 - характерные точки границ зоны планируемого размещения линейного объекта
- :341 - условный номер части зоны планируемого размещения линейного объекта
- - котлован для наклонно-направленного бурения

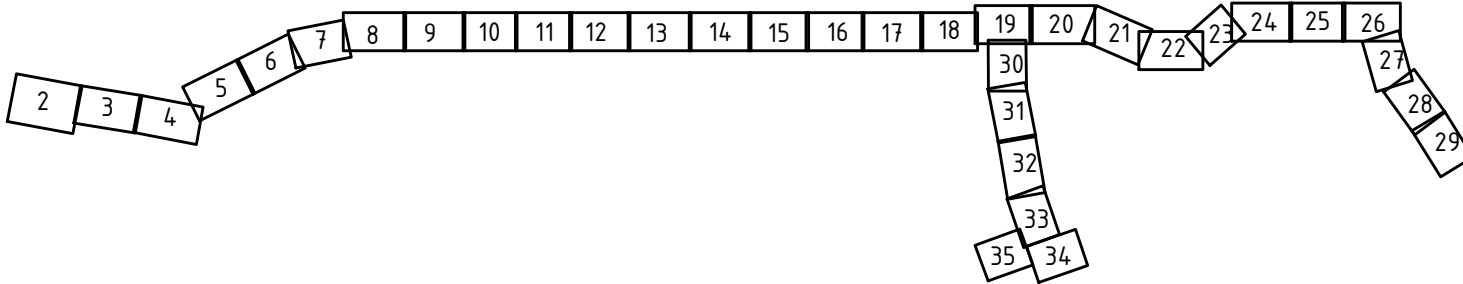Схема расположения листов



						8000.253.011.ППТ.0002.61/1555-1		
						Проект планировки и проект межевания территории для строительства объекта: "Газопровод межпоселковый от ст. Николаевская до х. Правда с отводами к х. Горский и ст. Мариинская Константиновского района Ростовской области"		
Изм.	Кол.уч.	Лист	№ док.	Подпись	Дата		Стадия	Лист
Выполнил	Назаренко Я.В.			<i>Я.В.Н.</i>	01.21			26
Проверил	Лозгиновская С.С.			<i>С.С.Л.</i>	01.21	Чертеж границ зон планируемого размещения линейных объектов, М 1:1000	ООО "Управляющая компания "ДонГИС"	

Взам. инв. №	
Подп. и дата	
Инв. № подл.	

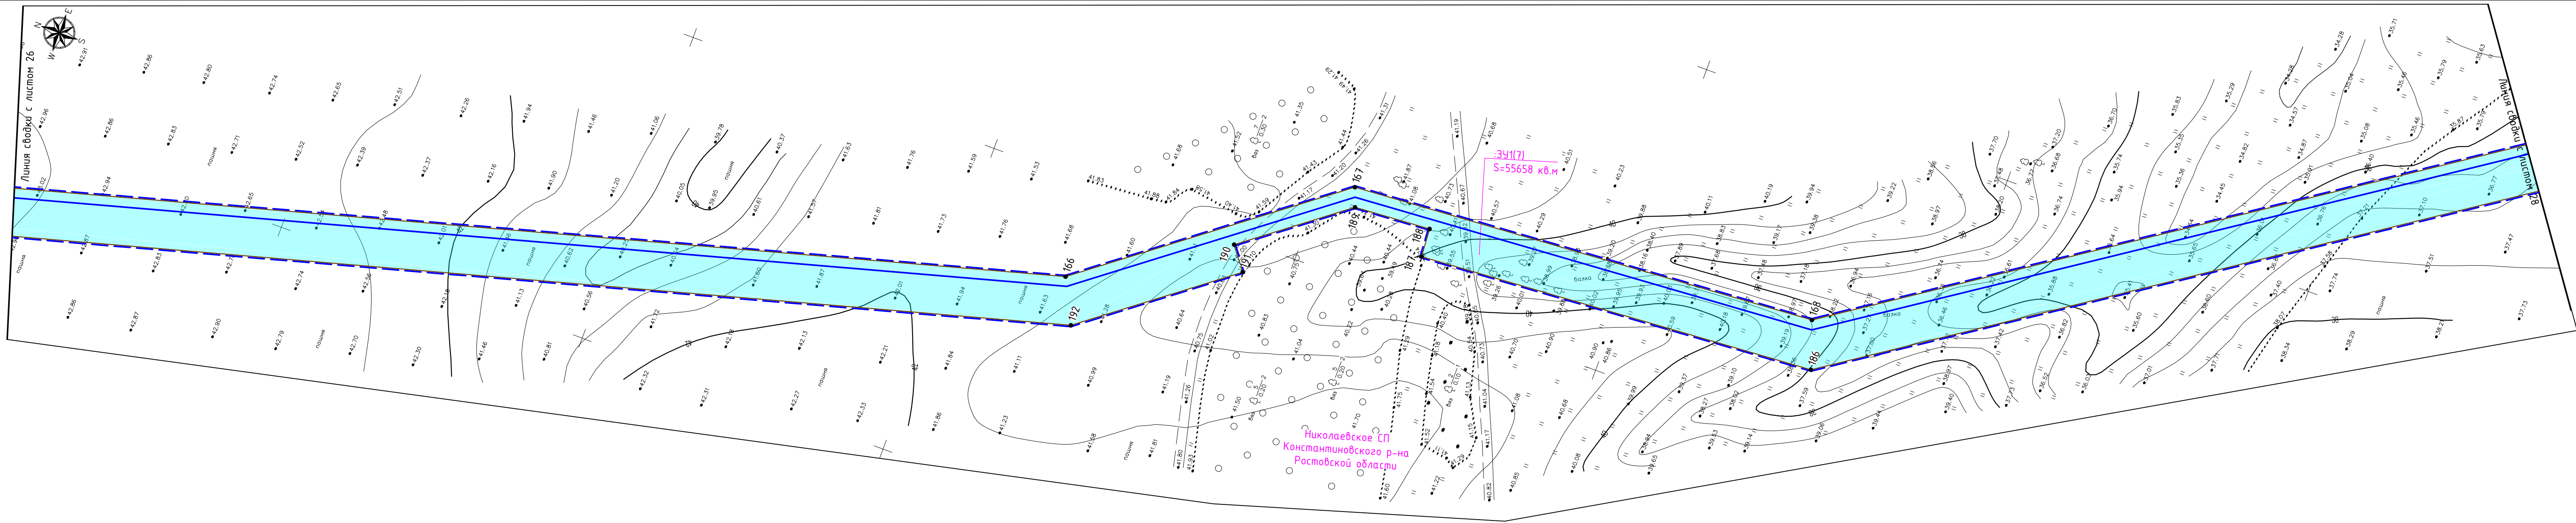

УСЛОВНЫЕ ОБОЗНАЧЕНИЯ:


ТЕРРИТОРИЯ В ГРАНИЦАХ ПРОЕКТИРОВАНИЯ:

- - границы территории, в отношении которой осуществляется подготовка проекта планировки
- - границы населенных пунктов, по данным Генерального плана

ПРОЕКТИРУЕМЫЕ ОБЪЕКТЫ:


- ось проектируемого газопровода высокого давления
- границы зоны планируемого размещения линейного объекта
- - характерные точки границ зоны планируемого размещения линейного объекта
- 391 - условный номер части зоны планируемого размещения линейного объекта
- - котлован для наклонно-направленного бурения

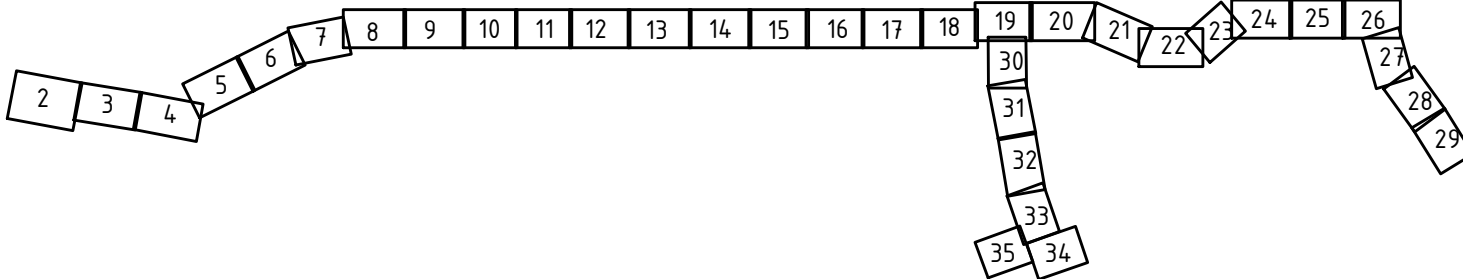Схема расположения листов



						8000.253.011.ППТ.0002.61/1555-1			
						Проект планировки и проект межевания территории для строительства объекта: "Газопровод межпоселковый от ст. Николаевская до х. Правда с отводами к х. Горский и ст. Мариинская Константиновского района Ростовской области"			
Изм.	Кол.уч.	Лист	№ док.	Подпись	Дата		Стадия	Лист	Листов
Выполнил	Назаренко Я.В.			<i>Я.В. Назаренко</i>	01.21			27	
Проверил	Лозвиновская С.С.			<i>С.С. Лозвиновская</i>	01.21	Чертеж границ зон планируемого размещения линейных объектов, М 1:1000	ООО "Управляющая компания "ДонГИС"		

Взам. инв. №	
Подп. и дата	
Инв. № подл.	

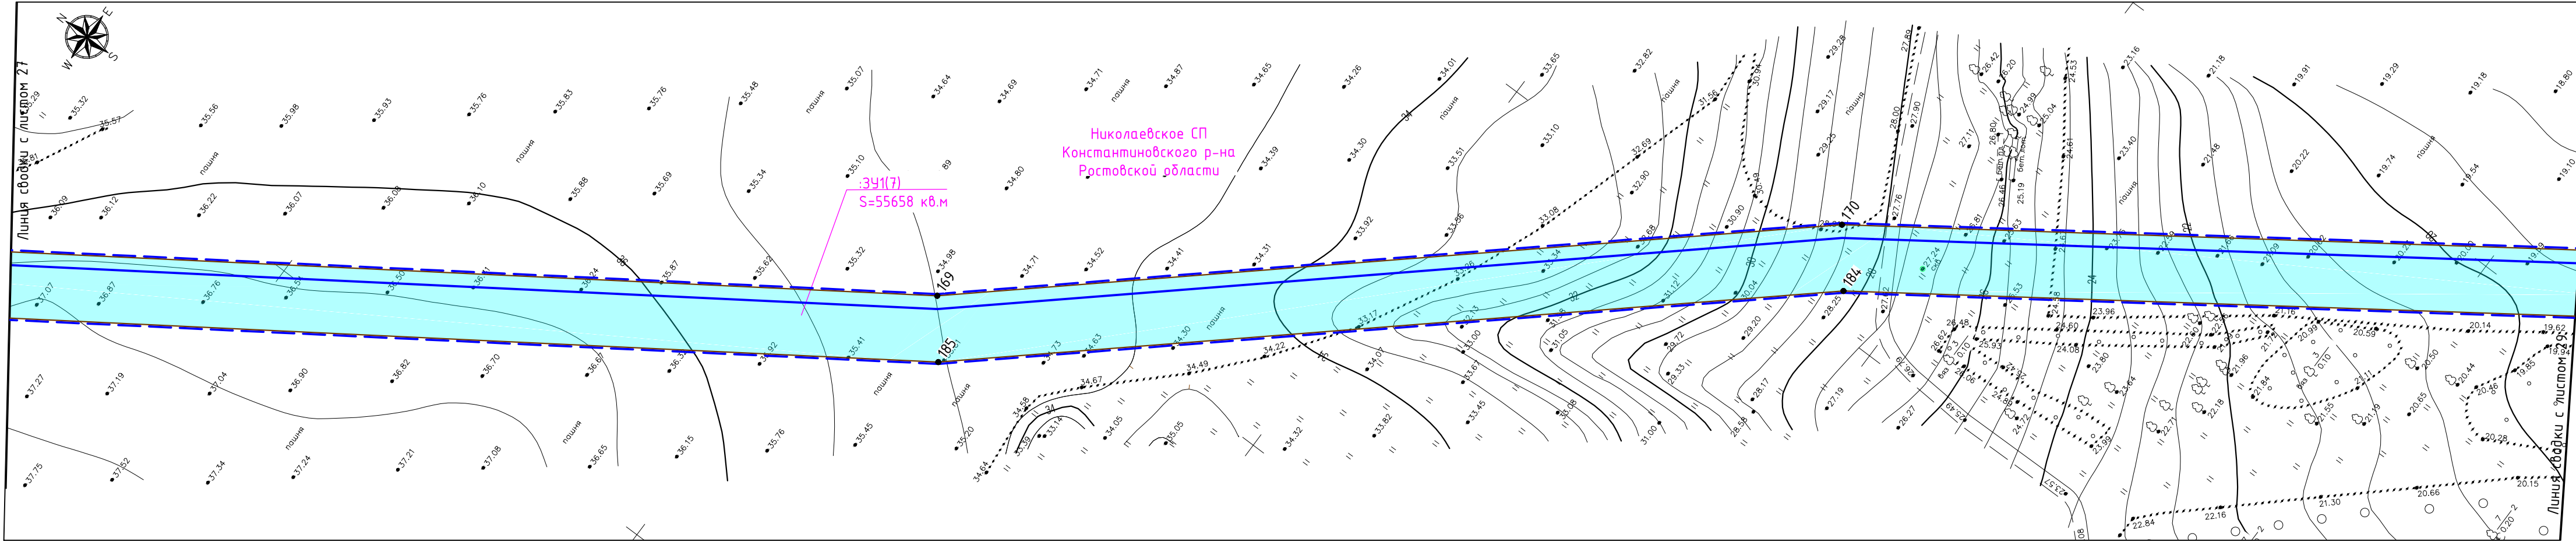

УСЛОВНЫЕ ОБОЗНАЧЕНИЯ:


ТЕРРИТОРИЯ В ГРАНИЦАХ ПРОЕКТИРОВАНИЯ:

- границы территории, в отношении которой осуществляется подготовка проекта планировки
- границы населенных пунктов, по данным Генерального плана

ПРОЕКТИРУЕМЫЕ ОБЪЕКТЫ:


- ось проектируемого газопровода высокого давления
- границы зоны планируемого размещения линейного объекта
- 1 — характерные точки границ зоны планируемого размещения линейного объекта
- 391 — условный номер части зоны планируемого размещения линейного объекта
- — котлован для наклонно-направленного бурения

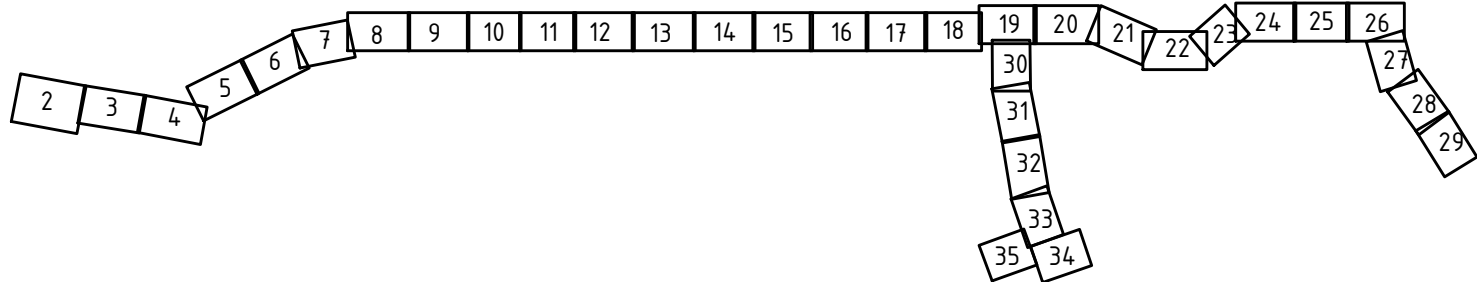Схема расположения листов



Инф. N подл.	
Подп. и дата	
Взам. инф. N	

						8000.253.011.ППТ.0002.61/1555-1
						Проект планировки и проект межевания территории для строительства объекта: "Газопровод межпоселковый от ст. Николаевская до х. Правда с отводами к х. Горский и ст. Мариинская Константиновского района Ростовской области"
Изм.	Кол.уч.	Лист	№ док.	Подпись	Дата	
Выполнил	Назаренко Я.В.	Лист		Лист	01.21	Стадия
Проверил	Логвиновская С.С.	Лист		Лист	01.21	Лист
						Листов
						28
						000 "Управляющая компания "ДонГИС"
						Чертеж границ зон планируемого размещения линейных объектов, М 1:1000

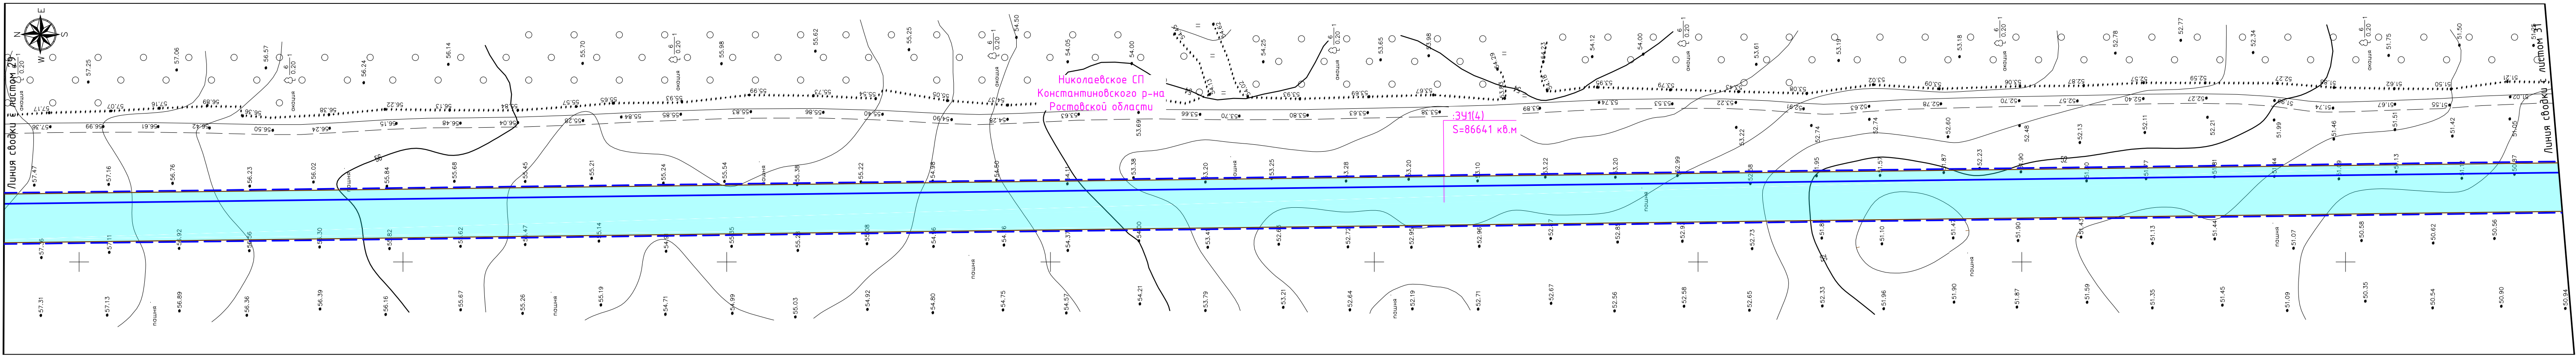

УСЛОВНЫЕ ОБОЗНАЧЕНИЯ:


ТЕРРИТОРИЯ В ГРАНИЦАХ ПРОЕКТИРОВАНИЯ:

- границы территории, в отношении которой осуществляется подготовка проекта планировки
- границы населенных пунктов, по данным Генерального плана

ПРОЕКТИРУЕМЫЕ ОБЪЕКТЫ:

- ось проектируемого газопровода высокого давления
- границы зоны планируемого размещения линейного объекта
- характерные точки границ зоны планируемого размещения линейного объекта
- условный номер части зоны планируемого размещения линейного объекта
- котлован для наклонно-направленного бурения

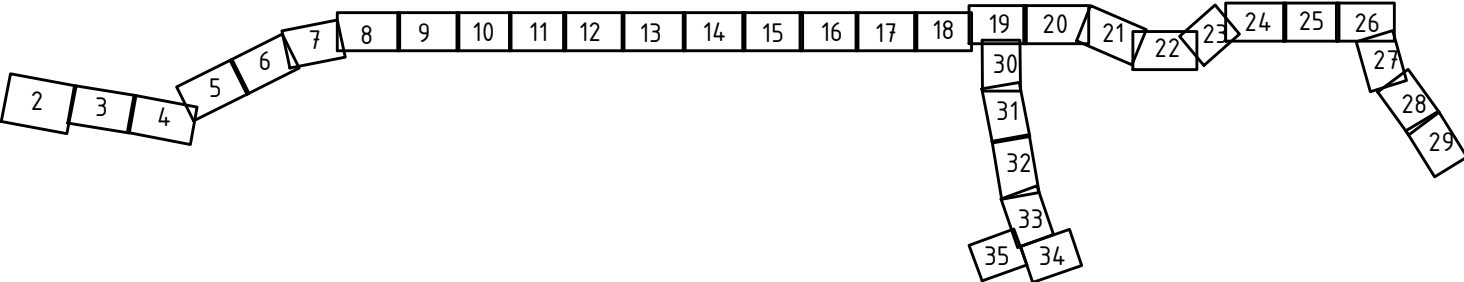Схема расположения листов




						8000.253.011.ППТ.0002.61/1555-1		
						Проект планировки и проект межевания территории для строительства объекта: "Газопровод межпоселковый от ст. Николаевская до х. Правда с отводами к х. Горский и ст. Мариинская Константиновского района Ростовской области"		
Изм.	Кол.уч.	Лист	№ док.	Подпись	Дата		Стадия	Лист
Выполнил	Назаренко Я.В.			<i>Я.В. Назаренко</i>	01.21			30
Проверил	Лозвиновская С.С.			<i>С.С. Лозвиновская</i>	01.21	Чертеж границ зон планируемого размещения линейных объектов, М 1:1000	ООО "Управляющая компания "ДонГИС"	

Инд. № подл.	Подп. и дата	Взам. инд. №

						8000.253.011.ППТ.0002.61/1555-1			
						Проект планировки и проект межевания территории для строительства объекта: "Газопровод межпоселковый от ст. Николаевская до х. Правды с отводами к х. Горский и ст. Мариинская Константиновского района Ростовской области"			
Изм.	Кол.уч.	Лист	№док.	Подпись	Дата		Стадия	Лист	Листов
Выполнил		Назаренко Я.В.			01.21			31	
Проверил		Лозвиновская С.С.			01.21	Чертеж границ зон планируемого размещения линейных объектов, М 1:1000	ООО "Управляющая компания "ДонГИС"		

Инв. № подл.	Подп. и дата	Взам. инв. №

Инф. N подл.	
Подп. и дата	
Взам. инф. N	

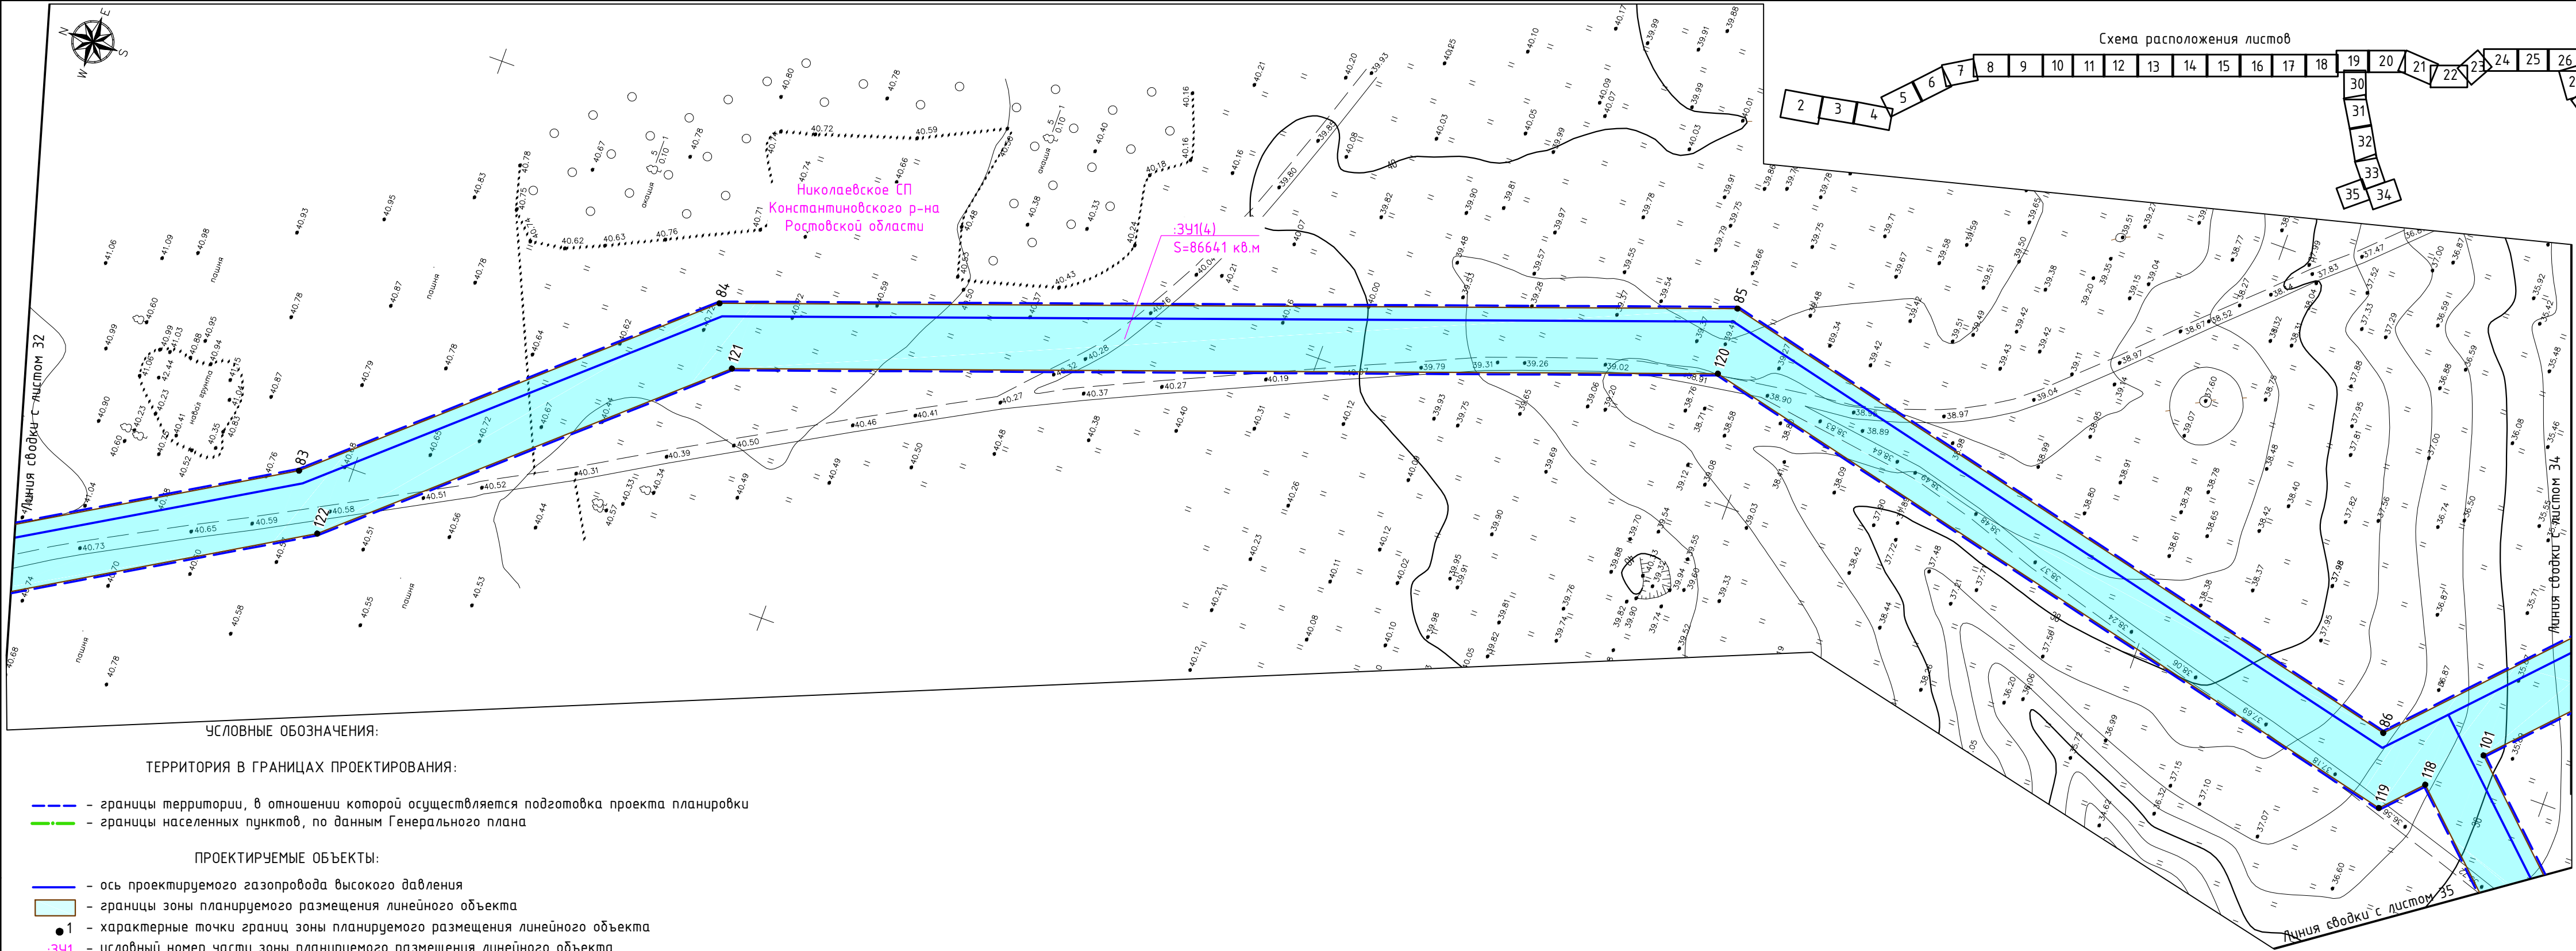

УСЛОВНЫЕ ОБОЗНАЧЕНИЯ:


ТЕРРИТОРИЯ В ГРАНИЦАХ ПРОЕКТИРОВАНИЯ:

- границы территории, в отношении которой осуществляется подготовка проекта планировки
- границы населенных пунктов, по данным Генерального плана

ПРОЕКТИРУЕМЫЕ ОБЪЕКТЫ:

- ось проектируемого газопровода высокого давления
- границы зоны планируемого размещения линейного объекта
- характерные точки границ зоны планируемого размещения линейного объекта
- условный номер части зоны планируемого размещения линейного объекта
- котлован для наклонно-направленного бурения

						8000.253.011.ППТ.0002.61/1555-1
						Проект планировки и проект межевания территории для строительства объекта: "Газопровод межпоселковый от ст. Николаевская до х. Правда с отводами к х. Горский и ст. Мариинская Константиновского района Ростовской области"
Изм.	Кол.уч.	Лист	№ док.	Подпись	Дата	
Выполнил	Назаренко Я.В.			<i>Я.В. Назаренко</i>	01.21	
Проверил	Логвиновская С.С.			<i>С.С. Логвиновская</i>	01.21	
						Чертеж границ зон планируемого размещения линейных объектов, М 1:1000
						Стадия
						Лист
						Листов
						000 "Управляющая компания "ДонГИС"

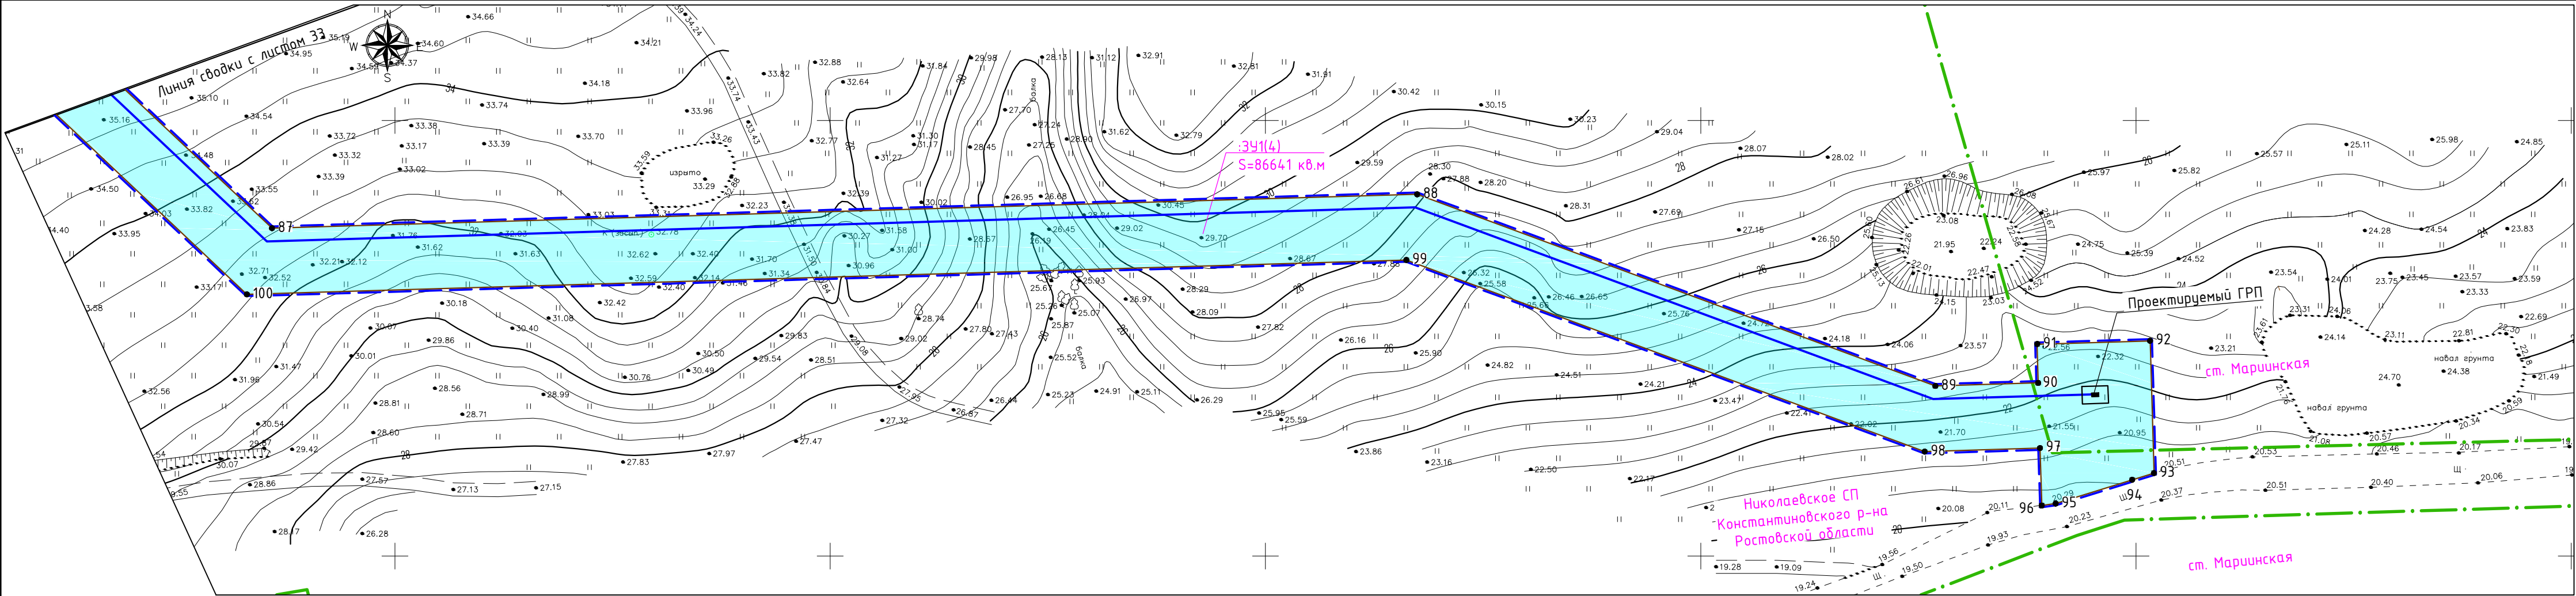

УСЛОВНЫЕ ОБОЗНАЧЕНИЯ:


ТЕРРИТОРИЯ В ГРАНИЦАХ ПРОЕКТИРОВАНИЯ:

- границы территории, в отношении которой осуществляется подготовка проекта планировки
- .-.- границы населенных пунктов, по данным Генерального плана



ПРОЕКТИРУЕМЫЕ ОБЪЕКТЫ:


- ось проектируемого газопровода высокого давления
- границы зоны планируемого размещения линейного объекта
- 1 - характерные точки границ зоны планируемого размещения линейного объекта
- :391 - условный номер части зоны планируемого размещения линейного объекта
- - котлован для наклонно-направленного бурения

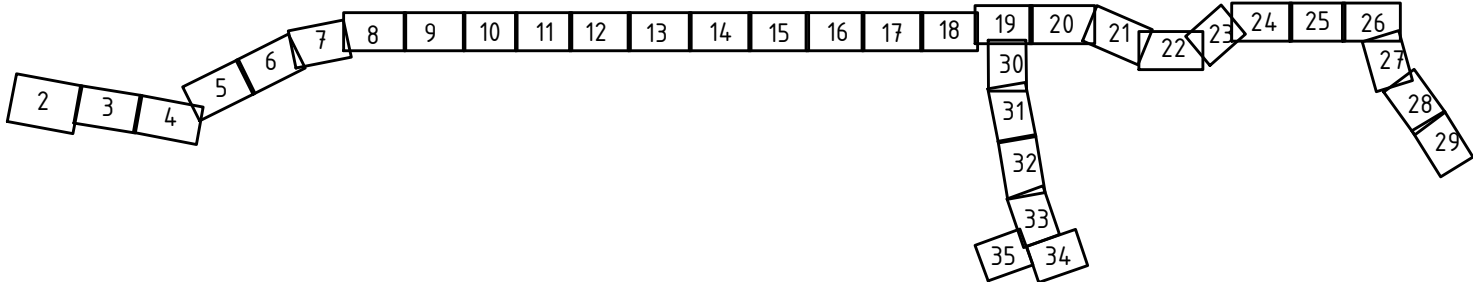Схема расположения листов



Инф. N подл.	
Подп. и дата	
Взам. инф. N	

						8000.253.011.ППТ.0002.61/1555-1			
						Проект планировки и проект межевания территории для строительства объекта: "Газопровод межпоселковый от ст. Николаевская до х. Правда с отводами к х. Горский и ст. Мариинская Константиновского района Ростовской области"			
Изм.	Кол.уч.	Лист	№ док.	Подпись	Дата		Стадия	Лист	Листов
Выполнил	Назаренко Я.В.				01.21			34	
Проверил	Логвиновская С.С.				01.21		Чертеж границ зон планируемого размещения линейных объектов, М 1:1000	ООО "Управляющая компания "ДонГИС"	

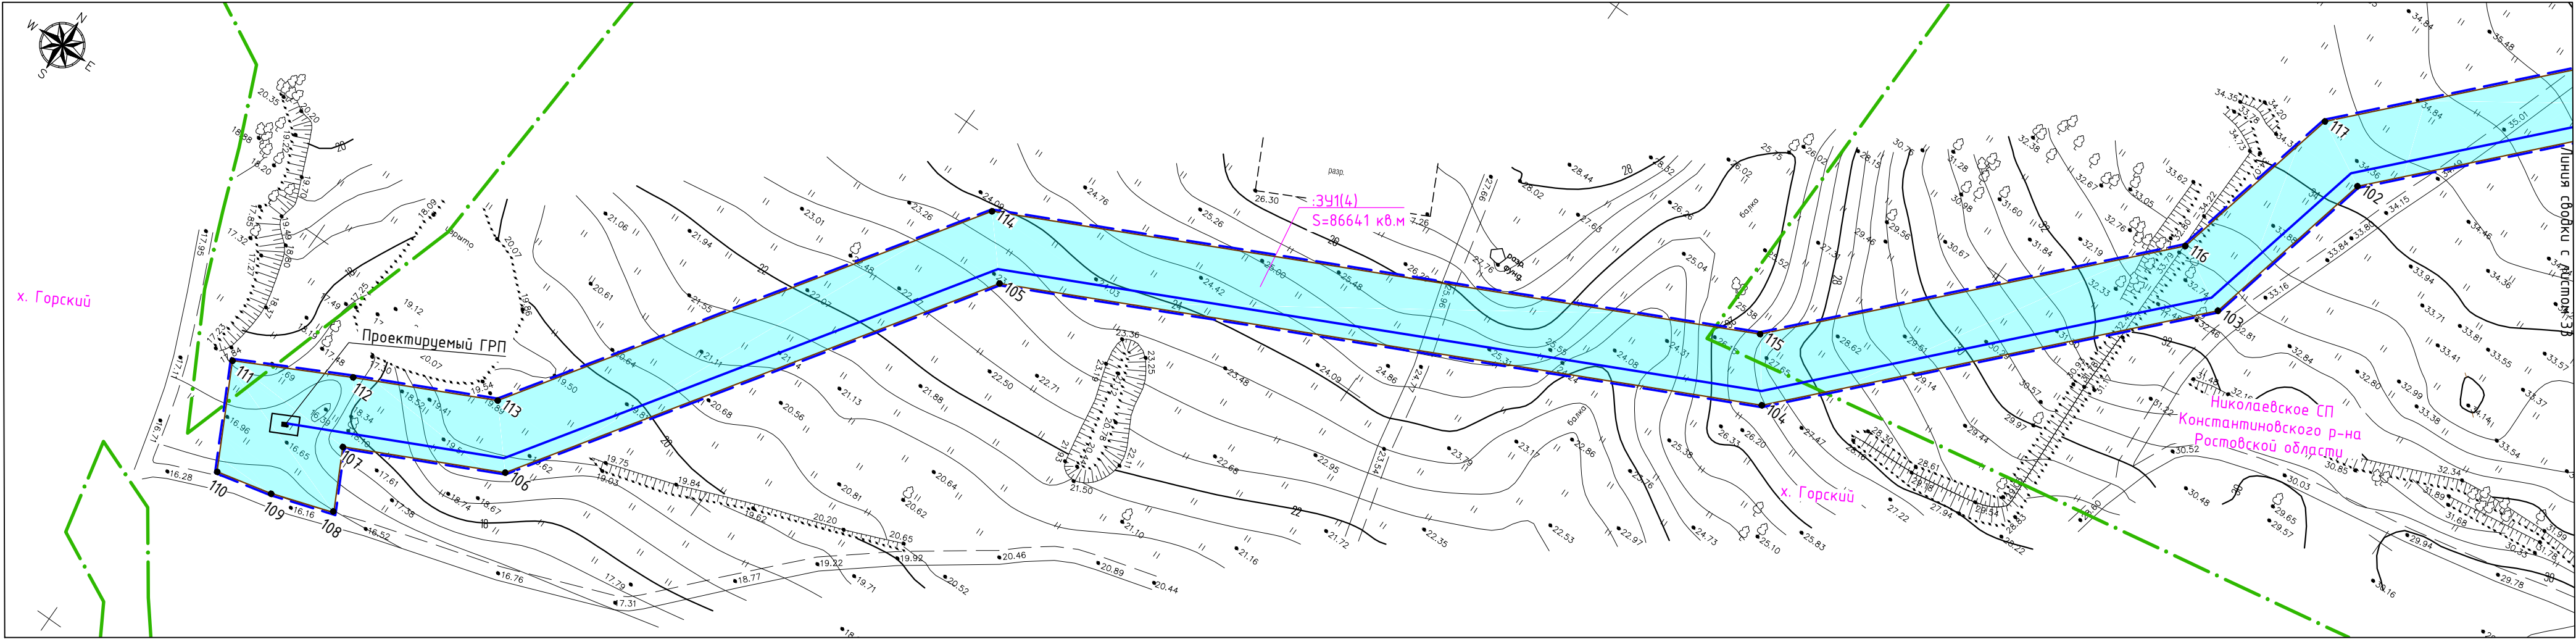

УСЛОВНЫЕ ОБОЗНАЧЕНИЯ:


ТЕРРИТОРИЯ В ГРАНИЦАХ ПРОЕКТИРОВАНИЯ:

- границы территории, в отношении которой осуществляется подготовка проекта планировки
- границы населенных пунктов, по данным Генерального плана

ПРОЕКТИРУЕМЫЕ ОБЪЕКТЫ:

- ось проектируемого газопровода высокого давления
- границы зоны планируемого размещения линейного объекта
- 1 — характерные точки границ зоны планируемого размещения линейного объекта
- 391 — условный номер части зоны планируемого размещения линейного объекта
- — котлован для наклонно-направленного бурения

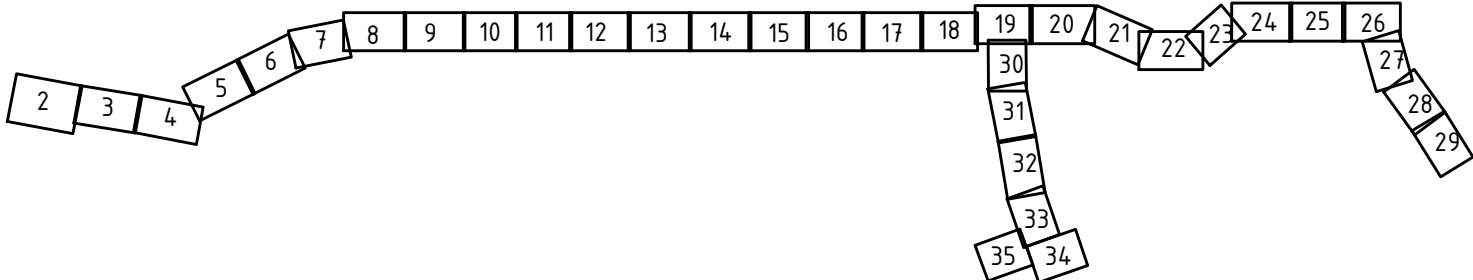Схема расположения листов



Инф. N подл.	
Подп. и дата	
Взам. инф. N	

						8000.253.011.ППТ.0002.61/1555-1		
						Проект планировки и проект межевания территории для строительства объекта: "Газопровод межпоселковый от ст. Николаевская до х. Правда с отводами к х. Горский и ст. Мариинская Константиновского района Ростовской области"		
Изм.	Кол.уч.	Лист	№ док.	Подпись	Дата		Стадия	Лист
								Листов
Выполнил	Назаренко Я.В.	Лист	01.21					35
Проверил	Логвиновская С.С.	Лист	01.21			Чертеж границ зон планируемого размещения линейных объектов, М 1:1000	ООО "Управляющая компания "ДонГИС"	

Изд. N подл.	Подп. и дата	Всач. изд. N

Каталог координат характерных точек границ зоны планируемого размещения линейного объекта в системе координат МСК-61				
№ точки	X	Y	Длина линии (м)	Дирекционный угол
:3У1(1)				
1	466174,65	2339392,14		
			5,33	266°01'18"
2	466174,28	2339386,82		
			83,72	220°57'57"
3	466111,06	2339331,93		
			92,11	190°57'53"
4	466020,63	2339314,41		
			1,72	180°59'57"
5	466018,91	2339314,38		
			6,29	90°00'00"
6	466018,91	2339320,67		
			16,27	180°00'00"
7	466002,64	2339320,67		
			12,4	190°18'47"
8	465990,44	2339318,45		
			29,07	269°58'49"
9	465990,43	2339289,38		
			28,5	0°00'00"
10	466018,93	2339289,38		
			9,99	90°00'00"
11	466018,93	2339299,37		
			2,93	0°00'00"
12	466021,86	2339299,37		
			97,79	10°57'55"
13	466117,86	2339317,97		
			72,73	40°57'49"
14	466172,78	2339365,65		
			15,01	355°59'16"
15	466187,75	2339364,6		
			26,56	85°57'43"
16	466189,62	2339391,09		
			72,39	85°58'05"
17	466194,71	2339463,3		
			19,87	85°57'34"
18	466196,11	2339483,12		
			397,3	96°58'01"
19	466147,92	2339877,48		
			1150	100°03'30"
20	465947,14	2341009,41		
			111,2	144°44'60"
21	465856,37	2341073,56		
			163,9	99°45'11"
22	465828,61	2341235,06		
			145,6	54°45'10"
23	465912,61	2341353,93		
			925,7	61°05'28"
24	466360,12	2342164,3		
			211,6	63°22'15"
25	466454,95	2342353,43		
			267,6	58°31'30"
26	466594,66	2342581,64		
			25,69	59°40'57"
27	466607,63	2342603,82		
			53,4	149°40'49"

28	466561,53	2342630,78		
			15	239°41'29"
29	466553,96	2342617,83		
			38,62	329°40'12"
30	466587,29	2342598,33		
			278,6	238°31'27"
31	466441,82	2342360,72		
			212,2	243°22'28"
32	466346,72	2342171,02		
			924,3	241°05'24"
33	465899,88	2341361,9		
			138,2	234°45'11"
34	465820,12	2341249,03		
			194,3	279°45'08"
35	465853,03	2341057,55		
			98,47	324°45'09"
36	465933,45	2341000,72		
			114,3	280°03'30"
37	466133,08	2339875,26		
			395,5	276°57'57"
38	466181,04	2339482,73		
			18,43	265°59'07"
39	466179,75	2339464,35		
			72,39	265°57'36"
1	466174,65	2339392,14		
			Площадь части зоны: 55215 кв.м	Периметр части зоны: 6942,90 м
:3У1(2)				
43	466874,74	2349729,44		
			15	180°38'58"
44	466859,74	2349729,27		
			1233	270°38'58"
45	466873,72	2348496,21		
			144,3	269°55'07"
46	466871,67	2347053,47		
			1263	268°46'03"
47	466844,5	2345790,57		
			1971	269°46'11"
48	466836,58	2343819,57		
			446,1	263°32'22"
49	466786,39	2343376,35		
			422,8	261°08'42"
50	466721,31	2342958,61		
			110,4	232°22'17"
51	466653,91	2342871,18		
			111,1	187°22'19"
52	466543,69	2342856,92		
			177,2	239°40'30"
53	466454,23	2342703,98		
			15	149°41'29"
54	466441,28	2342711,55		
			15,01	239°39'30"
55	466433,7	2342698,6		
			30,01	329°40'29"
56	466459,6	2342683,45		
			184,8	59°40'31"
57	466552,92	2342842,99		
			110	7°22'16"
58	466661,99	2342857,1		
			120,5	52°22'09"
59	466735,54	2342952,5		

60	466801,26	2343374,35		
			447,2	83°32'21"
61	466851,58	2343818,7		
			1972	89°46'11"
62	466859,5	2345790,38		
			1263	88°46'03"
63	466886,67	2347053,3		
			144,3	89°55'07"
64	466888,72	2348496,28		
			1233	90°38'58"
44	466874,74	2349729,44		
			Площадь части зоны: 108180 кв.м	Периметр части зоны: 14453,17 м
:3У1(3)				
65	466896,17	2351125,43		
			15	179°02'43"
66	466881,17	2351125,68		
			1339	269°03'17"
67	466859,08	2349787,05		
			21,46	270°40'03"
68	466859,33	2349765,59		
			14,99	0°38'59"
69	466874,32	2349765,76		
			21,25	90°38'49"
70	466874,08	2349787,01		
			1339	89°03'16"
65	466896,17	2351125,43		
			Площадь части зоны: 20401 кв.м	Периметр части зоны: 2750,12 м
:3У1(4)				
71	466916,22	2352736,11		
			15	185°16'39"
72	466901,28	2352734,73		
			4,53	275°19'13"
73	466901,7	2352730,22		
			8,52	269°15'37"
74	466901,59	2352721,7		
			1,74	269°20'29"
75	466901,57	2352719,96		
			1125	179°17'54"
76	465776,31	2352733,74		
			46,95	134°18'04"
77	465743,52	2352767,34		
			27,72	112°18'01"
78	465733	2352792,99		
			23,22	134°16'02"
79	465716,79	2352809,62		
			703,3	179°17'55"
80	465013,54	2352818,23		
			150,4	149°17'56"
81	464884,25	2352895		
			413,5	171°17'55"
82	464475,49	2352957,56		
			74,25	149°17'49"
83	464411,65	2352995,47		
			104,2	138°17'58"
84	464333,86	2353064,78		
			234,3	160°17'49"
85	464113,26	2353143,78		
			177,9	193°17'52"

86	463940,17	2353102,87		
			94,62	133°17'44"
87	463875,28	2353171,74		
			263,2	88°18'22"
88	463883,06	2353434,84		
			126,9	110°16'41"
89	463839,07	2353553,9		
			23,63	88°18'09"
90	463839,77	2353577,52		
			8,84	358°18'55"
91	463848,61	2353577,26		
			26	88°16'52"
92	463849,39	2353603,25		
			30,37	178°16'59"
93	463819,03	2353604,16		
			23,67	252°52'27"
94	463812,06	2353581,54		
			3,2	262°16'31"
95	463811,63	2353578,37		
			13,16	358°15'28"
96	463824,78	2353577,97		
			26,54	268°17'40"
97	463823,99	2353551,44		
			126,9	290°16'36"
98	463867,98	2353432,37		
			266,5	268°18'21"
99	463860,1	2353165,97		
			82,54	313°18'05"
100	463916,71	2353105,9		
			78,33	223°18'11"
101	463859,71	2353052,18		
			40,08	193°17'52"
102	463820,7	2353042,96		
			99,84	223°17'58"
103	463748,04	2352974,49		
			165,5	244°04'17"
104	463675,69	2352825,68		
			113,4	214°04'46"
105	463581,74	2352762,12		
			35,23	244°03'38"
106	463566,33	2352730,44		
			14,26	152°52'40"
107	463553,64	2352736,94		
			14,43	252°04'47"
108	463549,2	2352723,21		
			12,12	256°59'03"
109	463546,47	2352711,4		
			24	332°54'43"
110	463567,84	2352700,47		
			25,99	62°54'09"
111	463579,68	2352723,61		
			31,52	64°03'10"
112	463593,47	2352751,95		
			113,4	34°04'21"
113	463687,43	2352815,5		
			166,7	64°04'27"
114	463760,33	2352965,46		
			93,07	43°18'07"
115	463828,06	2353029,29		
			40,08	13°17'52"

116	463867,07	2353038,51		82,34	43°17'51"
117	463927	2353094,98		11,96	313°18'19"
118	463935,2	2353086,28		182,1	13°17'56"
119	464112,38	2353128,16		227	340°17'47"
120	464326,05	2353051,64		102,7	318°18'11"
121	464402,75	2352983,31		78,6	329°17'51"
122	464470,33	2352943,18		413,5	351°17'50"
123	464879,1	2352880,61		151,5	329°18'01"
124	465009,34	2352803,28		701,1	359°17'53"
125	465710,39	2352794,69		9	44°19'30"
126	465716,83	2352800,98		15,85	314°18'35"
127	465727,9	2352789,64		27,73	292°17'33"
128	465738,42	2352763,98		2,86	314°17'34"
129	465740,42	2352761,93		9	224°16'46"
130	465733,98	2352755,65		51,46	314°17'57"
131	465769,92	2352718,82		1132	359°17'53"
132	466901,39	2352704,96		1373	269°17'54"
133	466884,58	2351332,29		163,3	269°03'10"
134	466881,88	2351168,99		15	359°05'00"
135	466896,88	2351168,75		163,3	89°03'23"
136	466899,57	2351332,07		1390	89°17'53"
137	466916,59	2352721,52		9,29	89°15'36"
138	466916,71	2352730,81		5,32	95°16'56"
71	466916,22	2352736,11			
площадь части зоны: 86641 кв.м			Периметр части зоны: 11611,84 м		
:341(5)					
140	466648,42	2354606,09		15	181°47'45"
141	466633,43	2354605,62		41,74	271°47'55"
142	466634,74	2354563,9		397,2	293°42'59"
143	466794,49	2354200,26		318,6	291°05'23"
144	466909,12	2353903,03		1060	269°02'19"
145	466891,33	2352842,94			

Раздел 2 "Положение о размещении линейных объектов. Пояснительная записка"

2.1 Исходные данные и условия для подготовки проекта планировки территории для размещения линейного объекта.

Документация по планировке территории для строительства объекта: «Газопровод межпоселковый от ст. Николаевская до х. Правда с отводами к х. Горский и ст. Мариинская Константиновского района Ростовской области» (далее – Проект) разработана в соответствии со ст. 42, 43 Градостроительного кодекса Российской Федерации, Положением о составе и содержании проектов планировки территории, предусматривающих размещение одного или нескольких линейных объектов (утверждено постановлением Правительства Российской Федерации от 12.05.2017г. №564), на основании договора № 8/36741-61/1555-1-03 от 22.09.2020г.

Основанием для разработки Проекта является:

- Постановление Администрации Константиновского района «О подготовке документации по планировке территории (проекта межевания территории) для размещения линейного объекта: «Газопровод межпоселковый от ст. Николаевская до х. Правда с отводами к х. Горский и ст. Мариинская Константиновского района Ростовской области» от 02.12.2020 г. № 78/1222-П (Приложение 1).

- Техническое задание на подготовку документации по проекту планировки территории и межевания территории для строительства объекта: «Газопровод межпоселковый от ст. Николаевская до х. Правда с отводами к х. Горский и ст. Мариинская Константиновского района Ростовской области» (Приложение 2).

При разработке Проекта использовалась следующая документация:

- Генеральный план Николаевского сельского поселения Константиновского района Ростовской области, утвержденный Решением Собрании депутатов Константиновского района № 324 от 07.12.2020г.;

- Правила землепользования и застройки Николаевского сельского поселения, утвержденные Решением Собрании депутатов Константиновского района № 324 от 07.12.2020г.

Изм.	Лист	№ докум.	Подп.	Дата		Лист
					8000.253.011.ППТ.0002.61/1555-1	

Изм.

Лист

№ докум.

Подп.

Дата

Изм.

Лист

№ докум.

Подп.

Дата

Исходные данные:

- Топографическая съемка (М 1:500), выполненная ООО «УК «ДонГис» в 2020 г.;

- Технические условия на подключение к сети газопровода № 55/20 от 12.05.2020г., выданные ООО «Газпром Межрегионгаз» (Приложение 3).

При разработке Проекта учтены рекомендации и требования следующих нормативных документов:

- Градостроительного кодекса РФ от 29.12.2004 г. №190-ФЗ;
 - Земельного кодекса РФ от 25 октября 2001 г. №136-ФЗ;
 - СП 42.13330.2016 (Актуализированная редакция СНиП 2.07.01-89*) «Градостроительство. Планировка и застройка городских и сельских поселений»;

- СП 42-101-2003 «Общие положения по проектированию и строительству газораспределительных систем из металлических и полиэтиленовых труб» (взамен СП 42-104-97);

- СанПиН 2.2.1/2.1.1.1200-03 «Санитарно-защитные зоны и санитарная классификация предприятий, сооружений и иных объектов»;

- Постановление Правительства РФ от 12.05.2017 г. № 564 "Об утверждении положения о составе и содержании документации по планировке территории, предусматривающей размещение одного или нескольких линейных объектов".

Инженерно-геодезические изыскания выполнены с использованием двухчастотных спутниковых приемников Trimble R8 GNSS № 5210483997 и Trimble R8 GNSS № 5203481299, с составлением топографических планов в электронном виде, в программном комплексе «AutoCAD-15», в местной системе координат и Балтийской системе высотных отметок.

Целью подготовки Проекта является обеспечение устойчивого развития территории и установление границ земельного участка (охранной зоны) для размещения (эксплуатации) линейного объекта.

Инв. № подл.	Подп. и дата	Инв. № дубл.	Взам. инв. №	Подп. и дата						
Изм.	Лист	№ докум.	Подп.	Дата	8000.253.011.ППТ.0002.61/1555-1					Лист

Данная территория определена на период строительства для обеспечения размещения строительных механизмов, хранения отвала и резерва грунта, в том числе растительного, устройства объездов, перекладки коммуникаций, площадок складирования материалов и изделий, сборки конструкций.

Технико-экономические характеристики линейного объекта

Наименование	Ед. изм	Кол-во	Примечание
<p>Шкафной газорегуляторный пункт <u>ШРП-НОРД-Reval25-2-У(СГ-ЭК-Р-250)-Т.02:</u></p> <ul style="list-style-type: none"> — с основной и резервной линией редуцирования на базе регуляторов Reval25; — с системой телеметрии ООО «АКСИТЕХ»; — с измерительным комплексом СГ-ЭК-Вз-Р-2,0-250/1.6 с ПДД на основе ротационного счетчика Rabo G160 DN80 с корректором ЕК-270 «Эльстер Газэлектроника»; — в металлическом утепленном шкафу; — двустороннего обслуживания. <p>Давление на входе - 1,2 МПа. Давление на выходе - 0,6 МПа. Расход газа - 1991,0 м³/час.</p>	шт	1	<p>рядом с ГРС ст. Николаевская</p> <p>ООО «Северная Компания», Ленинградская область, пос. Мурино</p>
<p>Шкафной газорегуляторный пункт <u>ШРП-НОРД-Dival500/40-2.01.01(Е):</u></p> <ul style="list-style-type: none"> — с основной и резервной линией редуцирования на базе регуляторов Dival500/40; — в металлическом утепленном шкафу; — одностороннего обслуживания. <p>Давление на входе: $P_{расч}=0,538$ МПа, $P_{макс}=0,6$ МПа. Давление на выходе - 0,003 МПа. Расход газа - 107,8 м³/час.</p>	шт	1	<p>х. Правда</p> <p>ООО «Северная Компания», Ленинградская область, пос. Мурино</p>
<p>Шкафной газорегуляторный пункт <u>ШРП-НОРД-Dival600/40-2-Т.01:</u></p> <ul style="list-style-type: none"> — с основной и резервной линией редуцирования на базе регуляторов Dival600/40; — с системой телеметрии ООО «АКСИТЕХ»; — в металлическом утепленном шкафу; — одностороннего обслуживания. <p>Давление на входе: $P_{расч}=0,545$ МПа, $P_{макс}=0,6$ МПа. Давление на выходе - 0,3 МПа. Расход газа - 537,0 м³/час.</p>	шт	1	<p>ст. Мариинская</p> <p>ООО «Северная Компания», Ленинградская область, пос. Мурино</p>

8000.253.011.ППТ.0002.61/1555-1

Лист

Изм Лист № докум. Подп. Дата

Подп. и дата

Взам. инв. №

Инв. № дубл.

Подп. и дата

Инв. № подл

Шкафной газорегуляторный пункт ШРП-НОРД-FEXS-2.01.01(E):

- с основной и резервной линией редуцирования на базе регуляторов FEXS;
- в металлическом утепленном шкафу;
- одностороннего обслуживания.

Давление на входе: $P_{расч}=0,547$ МПа,

$P_{макс}=0,6$ МПа.

Давление на выходе - 0,003 МПа.

Расход газа - 88,3 м³/час.

шт

1

х. Горский

ООО «Северная
Компания»,
Ленинградская
область,
пос. Мурино

Кран шаровый ПЗА стальной фланцевый полнопроходной DN200 PN16 - КШ.Г.П.У1-200.Ф.

шт

1

надз. установка

ООО
«Петербургский
Завод Арматуры»,
г. Санкт-Петербург

Кран шаровый ПЗА стальной фланцевый полнопроходной DN100 PN16 - КШ.Г.П.У1-100.Ф.

шт

2

надз. установка

ООО
«Петербургский
Завод Арматуры»,
г. Санкт-Петербург

Кран шаровый ПЗА стальной фланцевый полнопроходной DN50 PN16 - КШ.Г.П.У1-50.Ф.

шт

2

надз. установка

ООО
«Петербургский
Завод Арматуры»,
г. Санкт-Петербург

Кран шаровый стальной полнопроходной DN100 с патрубками из полиэтилена ПЭ-100 ГАЗ SDR 9 PN12 с изоляцией усиленного типа - КШГ 79.116.100.Б.12

шт

1

подз. Установка

ООО «Броен»,
г. Коломна

Кран шаровый стальной полнопроходной DN100 с патрубками из полиэтилена ПЭ-100 ГАЗ SDR 11 PN10 с изоляцией усиленного типа - КШГ 79.116.100.Б.10

шт

2

подз. Установка

ООО «Броен»,
г. Коломна

8000.253.011.ППТ.0002.61/1555-1

Лист

Подп. и дата

Взам. инв. №

Инв. № дубл.

Подп. и дата

Инв. № подл

Изм Лист № докум. Подп. Дата

Кран шаровый стальной полнопроходной DN50 с патрубками из полиэтилена ПЭ-100 ГАЗ SDR 11 PN10 с изоляцией усиленного типа - <u>КШГ 79.116.050.Б.10</u>	шт	2	подз. Установка ООО «Броен», г. Коломна
<u>Фланец 200-16-01-1-A-09Г2С-IV</u> по ГОСТ 33259-2015	шт	2	
<u>Фланец 100-16-01-1-A-09Г2С-IV</u> по ГОСТ 33259-2015	шт	4	
<u>Фланец 50-16-01-1-A-09Г2С-IV</u> по ГОСТ 33259-2015	шт	4	
Соединение изолирующее ПЗА под приварку DN200 PN16 - <u>СИ.Г.У1-200.С</u>	шт	1	надз. установка ООО «Петербургский Завод Арматуры», г. Санкт-Петербург
Соединение изолирующее ПЗА под приварку DN100 PN16 - <u>СИ.Г.У1-100.С</u>	шт	2	надз. установка ООО «Петербургский Завод Арматуры», г. Санкт-Петербург
Соединение изолирующее ПЗА под приварку DN50 PN16 - <u>СИ.Г.У1-50.С</u>	шт	2	надз. установка ООО «Петербургский Завод Арматуры», г. Санкт-Петербург
Потребность в трубе:			
<u>Протяженность по плану:</u>	м	<u>25173,5</u>	
<i>газопровода высокого давления 1 категории:</i>		8,5	
- ПЭ100 SDR 9 - Ø110x12,3	м	6,5	подземная прокладка
-Ø108x4,0 в изоляции усиленного типа по ГОСТ 9.602-2016	м	2,0	подземная прокладка

					8000.253.011.ППТ.0002.61/1555-1	Лист
Изм	Лист	№ докум.	Подп.	Дата		

-Ø219х6,0 в изоляции усиленного типа по ГОСТ 9.602-2016	м	1,5	подземная прокладка
-Ø108х4,0 в изоляции усиленного типа по ГОСТ 9.602-2016	м	1,5	подземная прокладка
-Ø57х3,5 в изоляции усиленного типа по ГОСТ 9.602-2016	м	2,5	надземная прокладка
-Ø219х6,0	м	1,5	надземная прокладка
-Ø108х4,0	м	2,0	надземная прокладка
-Ø57х3,5	м	3,0	надземная прокладка

2.3 Перечень субъектов Российской Федерации, перечень муниципальных районов, городских округов в составе субъектов Российской Федерации, перечень поселений, населенных пунктов, внутригородских территорий городов федерального значения, на территориях которых устанавливаются зоны планируемого размещения линейных объектов

Территория, на которую разрабатывается проект планировки территории для строительства газопровода (включая территорию охранной зоны), по материалам Генерального плана, располагается в границах населенных пунктов х. Правда, х. Горский и ст. Мариинская Константиновского района Ростовской области, а также на территории Николаевского сельского поселения Константиновского района Ростовской области в границах кадастровых кварталов 61:17:0600016, 61:17:0600015, 61:17:0050401, 61:17:0050201, 61:17:0050302.

В соответствии с письмом Администрации Константиновского района от 17.03.2021 г. № 208 (Приложение 11):

- сведений о земельных участках, информация о которых не внесена в ЕГРН, не имеется;

- сведений о наличии/отсутствии земельных участков, изъятых из оборота, не имеется;

- сведения о землях или земельных участках, находящихся в государственной или муниципальной собственности и предоставленных гражданам или

Инв. № подл.	Подп. и дата	Инв. № дубл.	Взам. инв. №	Подп. и дата	Территория, на которую разрабатывается проект планировки территории для строительства газопровода (включая территорию охранной зоны), по материалам Генерального плана, располагается в границах населенных пунктов х. Правда, х. Горский и ст. Мариинская Константиновского района Ростовской области, а также на территории Николаевского сельского поселения Константиновского района Ростовской области в границах кадастровых кварталов 61:17:0600016, 61:17:0600015, 61:17:0050401, 61:17:0050201, 61:17:0050302.
Изм.	Лист	№ докум.	Подп.	Дата	8000.253.011.ППТ.0002.61/1555-1
					Лист

- 1) в границах территорий общего пользования;
- 2) предназначенные для размещения линейных объектов и (или) занятые линейными объектами.

В восточном направлении от земельного участка с КН 61:17:0600016:754 трасса проектируемого газопровода, методом ННБ пересекая лесополосы, следует до земельного участка с КН 61:17:0600016:1274, в границах которого делает поворот и проходит в юго-восточном направлении, пересекает границу населенного пункта х. Правда Константиновского района Ростовской области и подключается к проектируемому ГРП.

2.4 Перечень координат характерных точек границ зон планируемого размещения линейных объектов

Таблица 1

Каталог координат характерных точек границ зоны планируемого размещения линейного объекта в системе координат МСК-61				
№ точки	X	Y	Длина линии (м)	Дирекционный угол
:3У1(1)				
1	466174,65	2339392,14		
			5,33	266°01'18"
2	466174,28	2339386,82		
			83,72	220°57'57"
3	466111,06	2339331,93		
			92,11	190°57'53"
4	466020,63	2339314,41		
			1,72	180°59'57"
5	466018,91	2339314,38		
			6,29	90°00'00"
6	466018,91	2339320,67		
			16,27	180°00'00"
7	466002,64	2339320,67		
			12,4	190°18'47"
8	465990,44	2339318,45		
			29,07	269°58'49"
9	465990,43	2339289,38		

			28,5	0°00'00"
10	466018,93	2339289,38		
			9,99	90°00'00"
11	466018,93	2339299,37		
			2,93	0°00'00"
12	466021,86	2339299,37		
			97,79	10°57'55"
13	466117,86	2339317,97		
			72,73	40°57'49"
14	466172,78	2339365,65		
			15,01	355°59'16"
15	466187,75	2339364,6		
			26,56	85°57'43"
16	466189,62	2339391,09		
			72,39	85°58'05"
17	466194,71	2339463,3		
			19,87	85°57'34"
18	466196,11	2339483,12		
			397,3	96°58'01"
19	466147,92	2339877,48		
			1150	100°03'30"
20	465947,14	2341009,41		
			111,2	144°44'60"
21	465856,37	2341073,56		
			163,9	99°45'11"
22	465828,61	2341235,06		
			145,6	54°45'10"
23	465912,61	2341353,93		
			925,7	61°05'28"
24	466360,12	2342164,3		
			211,6	63°22'15"
25	466454,95	2342353,43		
			267,6	58°31'30"
26	466594,66	2342581,64		
			25,69	59°40'57"
27	466607,63	2342603,82		
			53,4	149°40'49"
28	466561,53	2342630,78		
			15	239°41'29"
29	466553,96	2342617,83		
			38,62	329°40'12"
30	466587,29	2342598,33		
			278,6	238°31'27"
31	466441,82	2342360,72		
			212,2	243°22'28"
32	466346,72	2342171,02		

Подп. и дата

Взам. инв. №

Инв. № дубл.

Подп. и дата

Инв. № подл

Лист

8000.253.011.ППТ.0002.61/1555-1

Изм Лист № докум. Подп. Дата

			924,3	241°05'24"
33	465899,88	2341361,9		
			138,2	234°45'11"
34	465820,12	2341249,03		
			194,3	279°45'08"
35	465853,03	2341057,55		
			98,47	324°45'09"
36	465933,45	2341000,72		
			1143	280°03'30"
37	466133,08	2339875,26		
			395,5	276°57'57"
38	466181,04	2339482,73		
			18,43	265°59'07"
39	466179,75	2339464,35		
			72,39	265°57'36"
1	466174,65	2339392,14		
Площадь части зоны: 55215 кв.м			Периметр части зоны: 6942,90 м	
:3У1(2)				
43	466874,74	2349729,44		
			15	180°38'58"
44	466859,74	2349729,27		
			1233	270°38'58"
45	466873,72	2348496,21		
			1443	269°55'07"
46	466871,67	2347053,47		
			1263	268°46'03"
47	466844,5	2345790,57		
			1971	269°46'11"
48	466836,58	2343819,57		
			446,1	263°32'22"
49	466786,39	2343376,35		
			422,8	261°08'42"
50	466721,31	2342958,61		
			110,4	232°22'17"
51	466653,91	2342871,18		
			111,1	187°22'19"
52	466543,69	2342856,92		
			177,2	239°40'30"
53	466454,23	2342703,98		
			15	149°41'29"
54	466441,28	2342711,55		
			15,01	239°39'30"
55	466433,7	2342698,6		
			30,01	329°40'29"
56	466459,6	2342683,45		
			184,8	59°40'31"

Ине. № инв. №	Подп. и дата
Ине. № дубл.	Подп. и дата
Ине. № подл.	Подп. и дата
Изм.	Лист
№ докум.	Подп.
Дата	

8000.253.011.ППТ.0002.61/1555-1

Лист

57	466552,92	2342842,99		
			110	7°22'16"
58	466661,99	2342857,1		
			120,5	52°22'09"
59	466735,54	2342952,5		
			426,9	81°08'42"
60	466801,26	2343374,35		
			447,2	83°32'21"
61	466851,58	2343818,7		
			1972	89°46'11"
62	466859,5	2345790,38		
			1263	88°46'03"
63	466886,67	2347053,3		
			1443	89°55'07"
64	466888,72	2348496,28		
			1233	90°38'58"
44	466874,74	2349729,44		
Площадь части зоны: 108180 КВ.М			Периметр части зоны: 14453,17 м	
:3У1(3)				
65	466896,17	2351125,43		
			15	179°02'43"
66	466881,17	2351125,68		
			1339	269°03'17"
67	466859,08	2349787,05		
			21,46	270°40'03"
68	466859,33	2349765,59		
			14,99	0°38'59"
69	466874,32	2349765,76		
			21,25	90°38'49"
70	466874,08	2349787,01		
			1339	89°03'16"
65	466896,17	2351125,43		
Площадь части зоны: 20401 КВ.М			Периметр части зоны: 2750,12 м	
:3У1(4)				
71	466916,22	2352736,11		
			15	185°16'39"
72	466901,28	2352734,73		
			4,53	275°19'13"
73	466901,7	2352730,22		
			8,52	269°15'37"
74	466901,59	2352721,7		
			1,74	269°20'29"
75	466901,57	2352719,96		
			1125	179°17'54"
76	465776,31	2352733,74		

			46,95	134°18'04"
77	465743,52	2352767,34		
			27,72	112°18'01"
78	465733	2352792,99		
			23,22	134°16'02"
79	465716,79	2352809,62		
			703,3	179°17'55"
80	465013,54	2352818,23		
			150,4	149°17'56"
81	464884,25	2352895		
			413,5	171°17'55"
82	464475,49	2352957,56		
			74,25	149°17'49"
83	464411,65	2352995,47		
			104,2	138°17'58"
84	464333,86	2353064,78		
			234,3	160°17'49"
85	464113,26	2353143,78		
			177,9	193°17'52"
86	463940,17	2353102,87		
			94,62	133°17'44"
87	463875,28	2353171,74		
			263,2	88°18'22"
88	463883,06	2353434,84		
			126,9	110°16'41"
89	463839,07	2353553,9		
			23,63	88°18'09"
90	463839,77	2353577,52		
			8,84	358°18'55"
91	463848,61	2353577,26		
			26	88°16'52"
92	463849,39	2353603,25		
			30,37	178°16'59"
93	463819,03	2353604,16		
			23,67	252°52'27"
94	463812,06	2353581,54		
			3,2	262°16'31"
95	463811,63	2353578,37		
			13,16	358°15'28"
96	463824,78	2353577,97		
			26,54	268°17'40"
97	463823,99	2353551,44		
			126,9	290°16'36"
98	463867,98	2353432,37		
			266,5	268°18'21"
99	463860,1	2353165,97		

Ине. № подл.	Подп. и дата	Ине. № дубл.	Взам. инв. №	Подп. и дата

Изм.	Лист	№ докум.	Подп.	Дата

8000.253.011.ППТ.0002.61/1555-1

Лист

			82,54	313°18'05"
100	463916,71	2353105,9		
			78,33	223°18'11"
101	463859,71	2353052,18		
			40,08	193°17'52"
102	463820,7	2353042,96		
			99,84	223°17'58"
103	463748,04	2352974,49		
			165,5	244°04'17"
104	463675,69	2352825,68		
			113,4	214°04'46"
105	463581,74	2352762,12		
			35,23	244°03'38"
106	463566,33	2352730,44		
			14,26	152°52'40"
107	463553,64	2352736,94		
			14,43	252°04'47"
108	463549,2	2352723,21		
			12,12	256°59'03"
109	463546,47	2352711,4		
			24	332°54'43"
110	463567,84	2352700,47		
			25,99	62°54'09"
111	463579,68	2352723,61		
			31,52	64°03'10"
112	463593,47	2352751,95		
			113,4	34°04'21"
113	463687,43	2352815,5		
			166,7	64°04'27"
114	463760,33	2352965,46		
			93,07	43°18'07"
115	463828,06	2353029,29		
			40,08	13°17'52"
116	463867,07	2353038,51		
			82,34	43°17'51"
117	463927	2353094,98		
			11,96	313°18'19"
118	463935,2	2353086,28		
			182,1	13°17'56"
119	464112,38	2353128,16		
			227	340°17'47"
120	464326,05	2353051,64		
			102,7	318°18'11"
121	464402,75	2352983,31		
			78,6	329°17'51"
122	464470,33	2352943,18		

			413,5	351°17'50"
123	464879,1	2352880,61		
			151,5	329°18'01"
124	465009,34	2352803,28		
			701,1	359°17'53"
125	465710,39	2352794,69		
			9	44°19'30"
126	465716,83	2352800,98		
			15,85	314°18'35"
127	465727,9	2352789,64		
			27,73	292°17'33"
128	465738,42	2352763,98		
			2,86	314°17'34"
129	465740,42	2352761,93		
			9	224°16'46"
130	465733,98	2352755,65		
			51,46	314°17'57"
131	465769,92	2352718,82		
			1132	359°17'53"
132	466901,39	2352704,96		
			1373	269°17'54"
133	466884,58	2351332,29		
			163,3	269°03'10"
134	466881,88	2351168,99		
			15	359°05'00"
135	466896,88	2351168,75		
			163,3	89°03'23"
136	466899,57	2351332,07		
			1390	89°17'53"
137	466916,59	2352721,52		
			9,29	89°15'36"
138	466916,71	2352730,81		
			5,32	95°16'56"
71	466916,22	2352736,11		
Площадь части зоны: 86641 кв.м			Периметр части зоны: 11611,84 м	
:3У1(5)				
140	466648,42	2354606,09		
			15	181°47'45"
141	466633,43	2354605,62		
			41,74	271°47'55"
142	466634,74	2354563,9		
			397,2	293°42'59"
143	466794,49	2354200,26		
			318,6	291°05'23"
144	466909,12	2353903,03		
			1060	269°02'19"

145	466891,33	2352842,94		
			15,02	2°08'12"
146	466906,34	2352843,5		
			1062	89°02'20"
147	466924,16	2353905,7		
			321,8	111°05'19"
148	466808,36	2354205,98		
			394,6	113°42'60"
149	466649,64	2354567,27		
			38,84	91°48'00"
140	466648,42	2354606,09		
Площадь части зоны: 27259 КВ.М			Периметр части зоны: 3665,39 м	
:3У1(6)				
150	466943,21	2355736,62		
			15	179°34'47"
151	466928,21	2355736,73		
			256,8	269°33'30"
152	466926,23	2355479,95		
			160,9	270°47'52"
153	466928,47	2355319,11		
			386,4	237°47'40"
154	466722,56	2354992,2		
			121,9	226°47'54"
155	466639,11	2354903,34		
			20	91°48'18"
156	466638,48	2354923,33		
			15	181°47'45"
157	466623,49	2354922,86		
			48,02	271°47'24"
158	466624,99	2354874,86		
			15	1°47'45"
159	466639,98	2354875,33		
			6,81	91°45'59"
160	466639,77	2354882,14		
			138,4	46°47'33"
161	466734,49	2354982,98		
			392,2	57°47'46"
162	466943,53	2355314,88		
			165,1	90°47'41"
163	466941,24	2355479,99		
			256,6	89°33'37"
150	466943,21	2355736,62		
Площадь части зоны: 14811 КВ.М			Периметр части зоны: 1998,09 м	
:3У1(7)				

164	466943,49	2355772,12		
			1790	89°33'31"
165	466957,28	2357561,9		
			406,8	164°33'33"
166	466565,19	2357670,2		
			94,44	142°33'18"
167	466490,21	2357727,62		
			148,5	175°57'34"
168	466342,13	2357738,08		
			439,7	145°57'29"
169	465977,76	2357984,24		
			206,1	138°45'50"
170	465822,8	2358120,07		
			520,5	145°13'05"
171	465395,3	2358416,99		
			92,61	167°00'08"
172	465305,06	2358437,82		
			24,92	167°50'16"
173	465280,7	2358443,07		
			5,55	242°52'51"
174	465278,17	2358438,13		
			28,89	152°54'10"
175	465252,45	2358451,29		
			8,45	238°56'36"
176	465248,09	2358444,05		
			19,04	252°02'27"
177	465242,22	2358425,94		
			41,42	332°51'13"
178	465279,08	2358407,04		
			30,6	62°51'26"
179	465293,04	2358434,27		
			10,96	347°53'26"
180	465303,76	2358431,97		
			50,02	346°59'30"
181	465352,5	2358420,71		
			9	256°58'02"
182	465350,47	2358411,94		
			39,66	347°00'04"
183	465389,11	2358403,02		
			516,8	325°13'04"
184	465813,54	2358108,23		
			206,2	318°45'57"
185	465968,58	2357972,34		
			444,7	325°57'27"
186	466337,06	2357723,4		
			126,5	355°57'37"

2.5 Перечень координат характерных точек границ зон планируемого размещения линейных объектов, подлежащих реконструкции в связи с изменением их местоположения

2.6 Предельные параметры разрешенного строительства, реконструкции объектов капитального строительства, входящих в состав линейных объектов в границах зон их планируемого размещения

В границах частей зоны планируемого размещения линейных объектов с условными номерами :ЗУ1(1), :ЗУ1(4) и :ЗУ1(7) проектом предусматривается

установка шкафных газорегуляторных пунктов, в количестве 4 шт., входящих в состав проектируемого линейного объекта, высотой 2,4 м каждый.

2.6.2 Максимальный процент застройки каждой зоны планируемого размещения объектов капитального строительства, входящих в состав линейных объектов, определяемый как отношение площади зоны планируемого размещения объекта капитального строительства, входящего в состав линейного объекта, которая может быть застроена, ко всей площади этой зоны

В границах частей зоны планируемого размещения линейных объектов с условными номерами :ЗУ1(1), :ЗУ1(4) и :ЗУ1(7) проектом предусматривается установка шкафных газорегуляторных пунктов. В границах :ЗУ1(1) максимальный процент застройки составляет – 0,07 %. В границах :ЗУ1(4) максимальный процент застройки составляет – 0,06 %. В границах :ЗУ1(7) максимальный процент застройки составляет – 0,04 %.

2.6.3 Минимальные отступы от границ земельных участков в целях определения мест допустимого размещения объектов капитального строительства, которые входят в состав линейных объектов и за пределами которых запрещено строительство таких объектов, в границах каждой зоны планируемого размещения объектов капитального строительства, входящих в состав линейных объектов

В границах частей зоны планируемого размещения линейных объектов с условными номерами :ЗУ1(1), :ЗУ1(4) и :ЗУ1(7) проектом предусматривается установка шкафных газорегуляторных пунктов, в количестве 4 шт., входящих в состав проектируемого линейного объекта. Требования к отступам от границ земельных участков в целях определения мест допустимого размещения объектов капитального строительства, которые входят в состав линейных объектов, принимаются с учетом требований СП 62.13330.2011 «Газораспределительные системы (Актуализированная редакция СНиП 42-01-2002)».

Инв. № подл.	Подп. и дата	Взам. инв. №	Инв. № дубл.	Подп. и дата	Инв. № подл.						Лист
Изм.	Лист	№ докум.	Подп.	Дата	8000.253.011.ППТ.0002.61/1555-1						

Цветовые решения защитных покрытий металлоконструкций от атмосферной коррозии выполнены производителем в соответствии со стандартной цветовой гаммой газового оборудования.

Территории с ограниченным режимом использования представлены на «Схема границ территорий объектов культурного наследия. Схема границ зон с особыми условиями использования территорий, особо охраняемых природных

территорий, лесничеств» в составе Тома 1 Утверждаемой части проекта планировки территории.

Территория разработки проекта планировки имеет охранные зоны инженерных коммуникаций, которые устанавливаются в соответствии с нормативными документами.

Трасса проектируемого газопровода частично располагается в зоне минимально допустимых расстояний газопроводов, зоне минимально допустимых расстояний ГРС Николаевская, санитарно-защитной зоне предприятий, сооружений и иных объектов, "охранной зоне подземного газопровода высокого давления, расположенная по адресу: Ростовская область, Константиновский район, ст-ца Николаевская, от АГРС до ГГРП", "охранной зоне газопровода-отвода и ГРС Николаевская, расположенная по адресу: Российская Федерация, Ростовская область, Константиновский район", "охранной зоне электросетевого комплекса линии электропередачи ВЛ 35 кВ "Николаевская - Белянская", расположенная по адресу: Ростовская область, Константиновский район", "охранной зоне воздушной линии электропередачи "ВЛ 10кВ №13 ПС "Николаевская", "охранной зоне электросетевого комплекса линии электропередачи ВЛ 35 кВ "Николаевская - Мариинская", расположенного по адресу: Ростовская область, Константиновский район", "охранной зоне воздушной линии электропередачи "ВЛ 10кВ №11 ПС "Мариинская", "охранной зоне воздушной линии электропередачи "ВЛ 10кВ №12 ПС "Мариинская". Особо охраняемые природные территории регионального и местного значения, а также скотомогильники на проектируемой территории отсутствуют.

На проектируемой территории располагаются следующие коммуникации:

- линии существующего газопровода;
- линии связи;
- линии электропередачи 35 кВ и 10 кВ.

До начала работ по прокладке газопровода в охранных зонах пересекаемых коммуникаций необходимо получить разрешение на производство работ с заблаговременным вызовом представителей заинтересованных организаций.

Инв. № подл.	Подп. и дата	Инв. № дубл.	Взам. инв. №	Подп. и дата	8000.253.011.ППТ.0002.61/1555-1	Лист
Изм.	Лист	№ докум.	Подп.	Дата		

В соответствии с постановлением Правительства РФ "О порядке установления охранных зон объектов электросетевого хозяйства и особых условий использования земельных участков, расположенных в границах таких зон" от 24.02.2009г. №160: "Охранная зона считается установленной с даты внесения в документы государственного кадастрового учета сведений о её границах". Охранные зоны линий электропередачи на рассматриваемой территории установлены по данным ЕГРН.

В соответствии с постановлением Правительства РФ "Об утверждении Правил охраны линий и сооружений связи Российской Федерации" от 9.06.1995г. №578, в городах и других населенных пунктах прохождение трасс подземных кабельных линий связи определяется по табличкам на зданиях, опорах воздушных линий связи, линий электропередач, ограждениях, а также по технической документации. Границы охранных зон на трассах подземных кабельных линий связи определяются владельцами или предприятиями, эксплуатирующими эти линии.

В соответствии с постановлением Правительства РФ "Об утверждении правил охраны газораспределительных сетей" от 20.11.2000г. №878, проектом принята охранная зона (на период эксплуатации) проектируемого газопровода шириной 5 м (3,0 м со стороны медного провода (обозначает трассу газопровода) и 2,0 м - с противоположной стороны), а для проектируемых ГРП охранная зона устанавливается на расстоянии 10 м от их ограждения. Общая площадь охранной зоны составляет 128220 м². Границы охранной зоны подлежат уточнению по завершению строительства и выполнения исполнительной топографической съемки.

Охранная зона газораспределительной сети – это территория с особыми условиями использования, устанавливаемая вдоль трасс газопроводов и вокруг других объектов газораспределительной сети для обеспечения нормальных условий её эксплуатации и исключения её повреждения.

Правила охраны газораспределительных сетей утверждены в 2000 году постановлением Правительства РФ №878 от 20.11.2000 г. Документом установлен

Инв. № подл.	Подп. и дата	Инв. № дубл.	Взам. инв. №	Подп. и дата	Инв. № инв.	8000.253.011.ППТ.0002.61/1555-1	Лист
Изм.	Лист	№ докум.	Подп.	Дата			

Наличие границ охранных зон позволяет привлечь к ответственности за повреждение или нарушение правил охраны линейных объектов.

Местоположение существующих объектов капитального строительства, в том числе линейных объектов, объектов незавершенного строительства см. на «Схема границ территорий объектов культурного наследия. Схема границ зон с особыми условиями использования территории» (указаны на топографической съемке).

Пересечение подъездной автодороги к ст. Николаевская от автодороги «г. Шахты – г. Цимлянск» выполняется закрытым способом методом ННБ согласно письму Министерства транспорта Ростовской области № 15.3/1652 от 15.10.2020 г. (Приложение 4). Параллельное следование вдоль автодороги «г. Шахты – г. Цимлянск» на 112 – 128 км выполнено согласно технических условий, представленных в письме Министерства транспорта Ростовской области № 15.3/1772 от 28.10.2020 г. (Приложение 5).

Пересечение с ЛЭП выполнено согласно технических условий филиала ПАО «Россети Юг» - «Ростовэнерго» № Э/100/4784 от 30.09.2020 г. (Приложение 6).

2.8 Информация о необходимости осуществления мероприятий по сохранению объектов культурного наследия от возможного негативного воздействия в связи с размещением линейных объектов

Сохранение объектов культурного наследия осуществляется в целях обеспечения физической сохранности объектов культурного наследия.

К мероприятиям по сохранению объектов культурного наследия относятся консервация, ремонт, реставрация, приспособление для современного использования, а также непосредственно связанные с ними научно-исследовательские, изыскательские, археологические, инженерные, предпроектные, проектные и производственные работы, научно-методическое руководство, технический и авторский надзор.

Сохранение выявленных объектов культурного наследия осуществляется в порядке, установленном законодательством.

Инв. № подл.	Подп. и дата	Инв. № дубл.	Взам. инв. №	Подп. и дата						Лист
Изм.	Лист	№ докум.	Подп.	Дата	8000.253.011.ППТ.0002.61/1555-1					

Режим использования земель и градостроительных регламентов в границах зон охраны объекта культурного наследия определяется в зависимости от вида объекта культурного наследия и характера его современного использования.

Режимы использования земель в границах зон охраны объекта культурного наследия устанавливают ограничения по использованию земель и преобразованию историко-градостроительной и природной среды на территории каждой из зон. В случаях, установленных режимами использования земель в границах зон охраны объекта культурного наследия, документация на строительные, хозяйственные и иные работы в зонах охраны объектов культурного наследия регионального и местного значения разрабатывается на основании заключения краевого органа охраны объектов культурного наследия.

Особый режим использования земель и градостроительный регламент в границах охранной зоны объектов культурного наследия устанавливаются с учетом следующих требований:

а) запрещение строительства, за исключением применения специальных мер, направленных на сохранение и восстановление (регенерацию) историко-градостроительной или природной среды объекта культурного наследия;

б) ограничение капитального ремонта и реконструкции объектов капитального строительства и их частей, в том числе касающееся их размеров, пропорций и параметров, использования отдельных строительных материалов, применения цветовых решений, особенностей деталей и малых архитектурных форм;

в) ограничение хозяйственной деятельности, необходимое для обеспечения сохранности объекта культурного наследия, в том числе запрет или ограничение размещения рекламы, вывесок, построек и объектов (автостоянок, временных построек, киосков, навесов и т.п.), а также регулирование проведения работ по озеленению;

г) обеспечение пожарной безопасности объекта культурного наследия и его защиты от динамических воздействий;

Инв. № подл.	Подп. и дата	Взам. инв. №	Инв. № дубл.	Подп. и дата	Инв. № подл.								
						8000.253.011.ППТ.0002.61/1555-1						Лист	
Изм.	Лист	№ докум.	Подп.	Дата									

продукта безотходный. Мероприятий по охране атмосферного воздуха не требуется.

При проведении механизированных работ по строительству сети газопровода основные воздействия на почвенно-растительный покров связаны с передвижением строительной техники и транспортных средств, засорение полосы отвода отходами строительного мусора и горюче-смазочными материалами, вследствие чего происходит уплотнение почвы и нарушение растительного покрова. Земляные работы, предусматривающие снятие плодородного слоя грунта и обратную засыпку, не должны превышать норму по ГОСТ 17.5.3.06-85 «Охрана природы. Земли. Требования к определению норм снятия плодородного слоя почвы при производстве земляных работ».

К источникам техногенного нарушения земель в период строительства относятся: земляные работы, срезка растительного слоя грунта, проезд строительной техники.

При строительстве предусматриваются щадящие, по отношению к природе, технологии. Охрана земель на территории строительства и эксплуатации должна быть обеспечена следующими мерами:

- минимизацией площади изымаемых и нарушаемых земель;
- меры по снижению уровня воздействия на земельные ресурсы;
- предупреждение химического загрязнения почв;
- рекультивация нарушенных земель.

Проезд строительной техники осуществляется по существующим дорогам и по трассе линейного объекта.

Снятый при строительстве грунт полностью используется на обратную засыпку и выравнивание территории.

В целях снижения изъятия земельных ресурсов на стадии проектирования отвод земли под трассу газопровода производится исходя из минимально необходимых размеров линейного объекта.

Инв. № подл.	Подп. и дата	Инв. № дубл.	Взам. инв. №	Подп. и дата	Изм.	Лист	№ докум.	Подп.	Дата	8000.253.011.ППТ.0002.61/1555-1	Лист

Согласно письму Управления ветеринарии Ростовской области № 41.02.1/5165 от 21.08.2020 г. скотомогильники и сибиреязвенные захоронения на проектируемой территории отсутствуют (Приложение 7).

Согласно письму Минприроды Ростовской области № 28.3-3.3/3613 от 10.09.2020 г. особо охраняемые природные территории регионального и местного значения на проектируемой территории отсутствуют (Приложение 8).

2.10. Информация о необходимости осуществления мероприятий по защите территории от чрезвычайных ситуаций природного и техногенного характера, в том числе по обеспечению пожарной безопасности и гражданской обороне.

В целях исключения чрезвычайных ситуаций техногенного характера по трассе проектируемого газопровода необходимо соблюдение условий, установленных нормативной документацией для охранных зон газовых сетей.

При строительстве газопровода необходимо учесть, что строительство линейного объекта будет проводиться в охранных зонах существующего газопровода, линий связи и линий электропередачи, поэтому необходимо соблюдать условия проведения строительных работ в этих зонах, предусмотренных действующим законодательством.

Работы по ликвидации и предотвращению аварий проводятся без согласования, но с уведомлением собственников земельных участков, по которым проложен газопровод. В случае производства работ в охранной зоне, без разрешения, эксплуатирующая организация имеет право остановить работы по строительству объекта.

Система противопожарной защиты включает в себя комплекс организационных мероприятий и технических средств, направленных на защиту людей и имущества от воздействия опасных факторов пожара и (или) ограничение последствий воздействия опасных факторов пожара на объект защиты (продукцию). Защита людей и имущества от воздействия опасных

Инв. № подл.	Подп. и дата	Инв. № дубл.	Взам. инв. №	Подп. и дата	
Инв. № подл.	Подп. и дата	Инв. № дубл.	Взам. инв. №	Подп. и дата	
Изм.	Лист	№ докум.	Подп.	Дата	8000.253.011.ППТ.0002.61/1555-1
					Лист

факторов пожара и (или) ограничение последствий их воздействия обеспечиваются следующим способом:

- изоляцией горючей среды;
- максимальной механизацией и автоматизацией технологических процессов, связанных с обращением горючих веществ;
- применением устройств защиты газопровода от повреждений и аварий (подземная прокладка трубопровода с устройством футляров, обработка защитным покрытием стальных участков трубопровода).


Комплекс организационно-технических мероприятий по обеспечению пожарной безопасности линейного объекта включает в себя организацию охранной зоны газораспределительной сети, поддержания ее в надлежащем виде, мониторинг состояния газопроводов и сооружений на них.

В соответствии с письмом Администрации Константиновского района Ростовской области № 767 от 29.09.2020 г. ближайшая пожарная часть «207 ПСЧ ФКГУ «1 ОФПС по РО»» расположена по адресу: 347272, Константиновский район, ст. Николаевская, ул. Коммунистическая, 53 А. Расстояние до начала проектируемой трассы газопровода – 2 км (Приложение 9).

В соответствии с письмом ГУ МЧС России по Ростовской области № ИВ-203-374 от 06.10.2020 г. перечень возможных источников природной ЧС на проектируемом объекте в соответствии с ГОСТ Р 22.0.06-95: просадочность грунтов, оползневые явления, подтопление, сильный ветер, гроза, сильные осадки, пожар (Приложение 10).

Инв. № подл	Подп. и дата	Инв. № дубл.	Взам. инв. №	Подп. и дата	Изм	Лист	№ докум.	Подп.	Дата	8000.253.011.ППТ.0002.61/1555-1	Лист

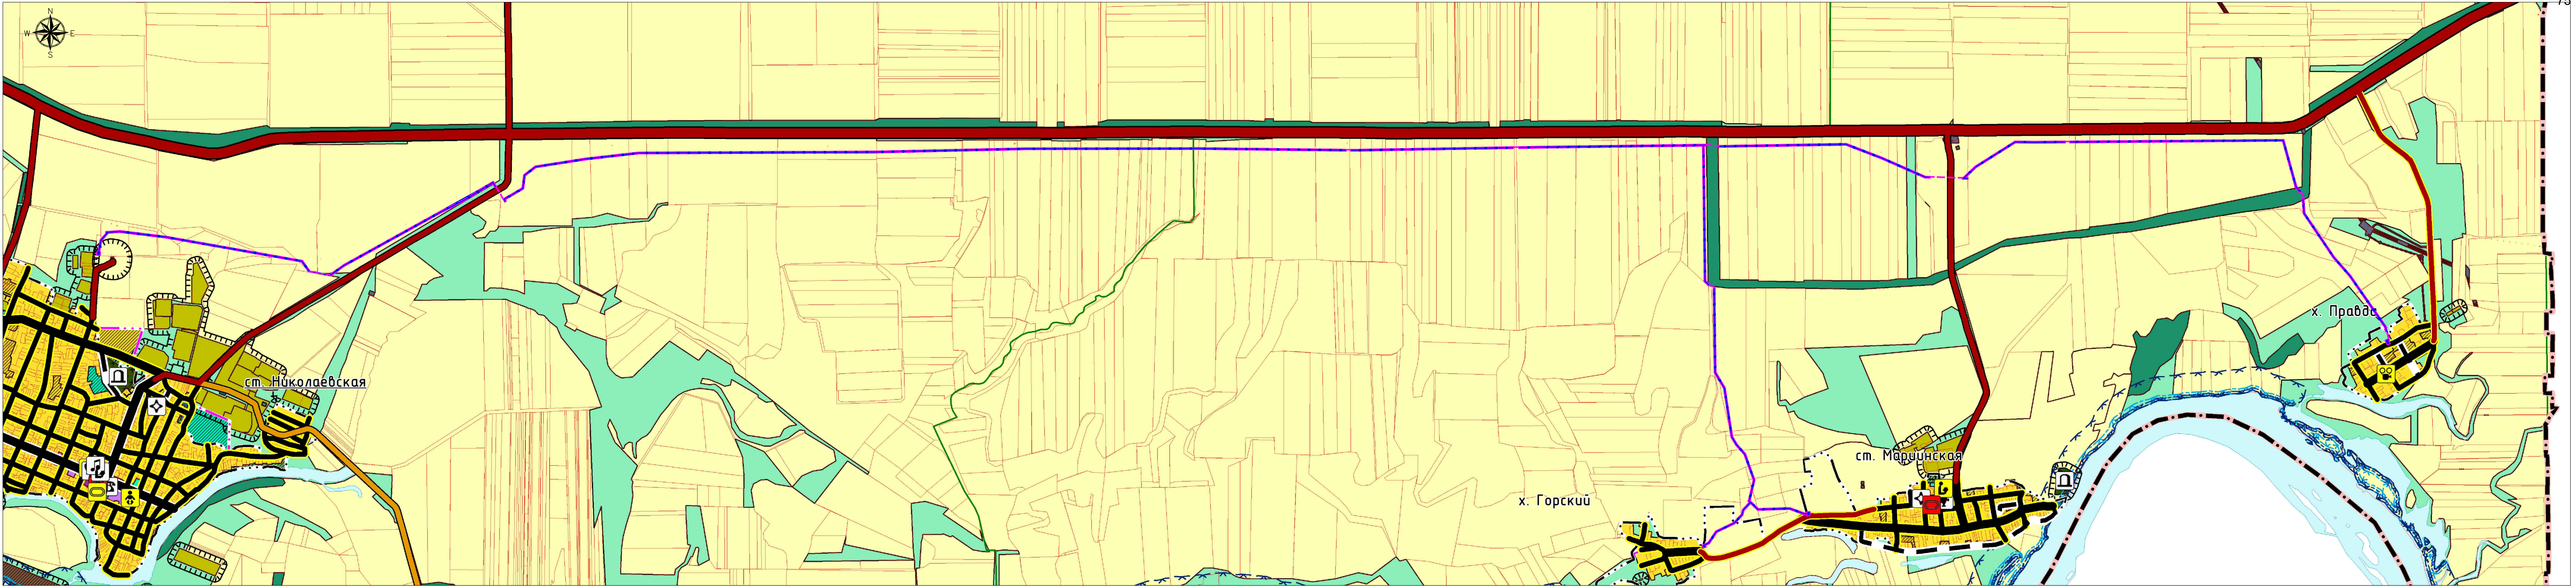ИИВ. № 1



Взам. инв. N

Подп. и дата

Инв. N подл.

Планиру- емый

Существу- ющий

Границы:

Граница муниципального района

Сельского поселения

Населенного пункта

Кадастрового квартала

Земельные участки по данным ЕГРН

Функциональные зоны:

Жилые зоны:

Зона застройки малоэтажными жилыми домами (до 4 этажей, включая мансардный)

Зона застройки индивидуальными жилыми домами

Общественно-деловые зоны

Многофункциональная общественно-деловая зона

Зона специализированной общественной застройки

Производственные зоны, зоны инженерной и транспортной инфраструктуры:

Производственная зона

Коммунально-складская зона

Зона инженерной инфраструктуры

Зона транспортной инфраструктуры

Зона сельскохозяйственного использования

Зона сельскохозяйственного использования

Производственная зона сельскохозяйственных п

Иные зоны сельскохозяйственного назначения

Зоны рекреационного назначения:

Зона озелененных территорий общего пользования (лесопарки, парки, сады, скверы, бульвары, город)

Зона отдыха

Зона лесов

Зоны специального назначения:

Зона кладбищ

Зона озелененных территорий специального назн

Зона акваторий

Иные зоны

Планиру- емый

Существу- ющий

Объекты капитального строительства транспортной инфраструктуры:

Автомобильные дороги

Автомобильные дороги регионального или межмуниципального значения

Автомобильные дороги местного значения

Частные автомобильные дороги

Улично-дорожная сеть сельского населенного пункта

Главная улица

Улицы в жилой застройке

Зоны с особыми условиями использования территории:

Санитарно-защитная зона предприятий, сооружений и иных объектов

Водоохранная зона

Прибрежная защитная полоса

Береговая полоса

Границы зоны планируемого размещения линейного объекта

Границы территории, в отношении которой осуществляется подготовка схемы расположения элементов планировочной структуры

8000.253.011.ППТ.0002.61/1555-1

Проект планировки и проект межевания территории для строительства объекта: "Газопровод межпоселковый от ст. Николаевская до х. Правда с отводами к х. Горский и ст. Маршинская Константиновского района Ростовской области"

Изм.	Кол.уч.	Лист	№ док.	Подпись	Дата
Выполнил	Назаренко Я.В.	164	01.21		
Проверил	Позребняк С.А.	165	01.21		

Стадия

Лист

Листов


37

ООО "Управляющая компания "ДонГИС"


Схема расположения элементов планировочной структуры, М 1:25000

ГОСТ А4х4 (297х841)


Васк. инб. N	
Подп. и дата	
Инб. N подл.	

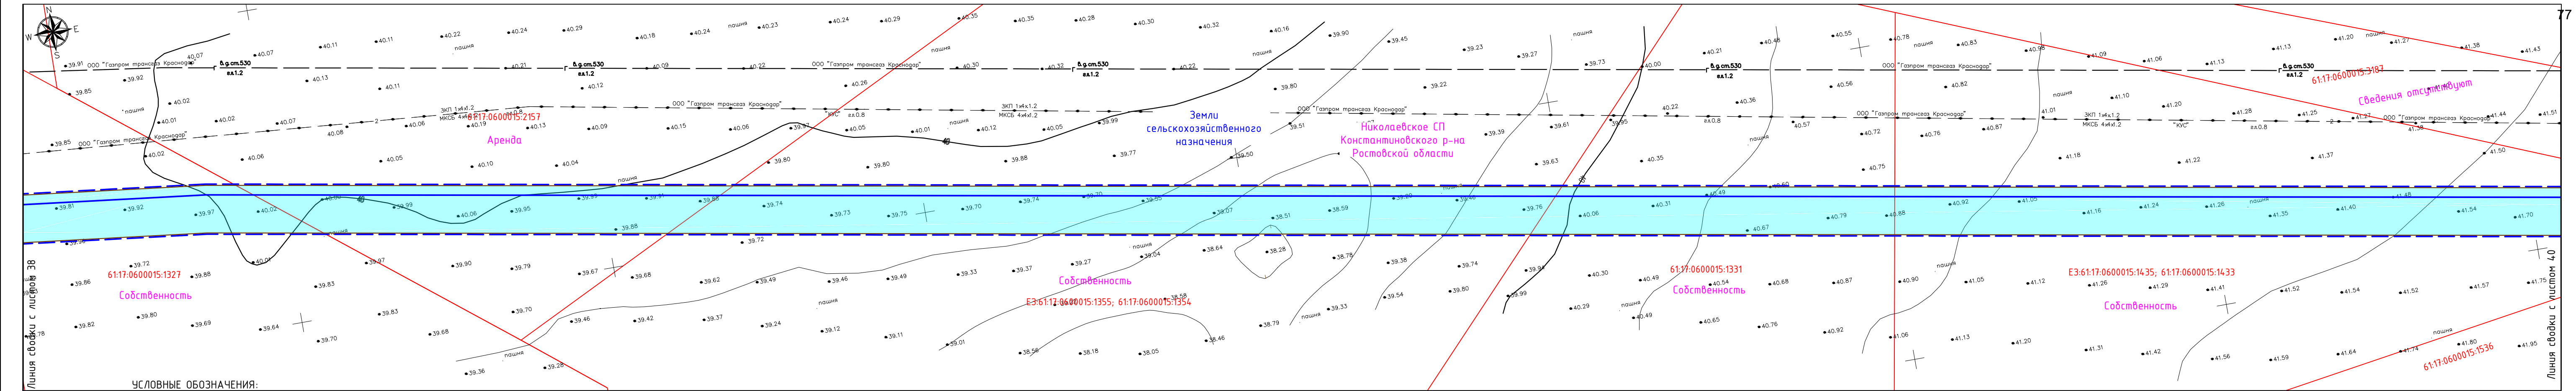

- ТЕРРИТОРИЯ В ГРАНИЦАХ ПРОЕКТИРОВАНИЯ:
- границы населенных пунктов, по данным Генерального плана
 - границы территории, в отношении которой осуществляется подготовка проекта планировки
 - контуры существующих сохраняемых объектов капитального строительства, а также не подлежащих реконструкции линейных объектов, по данным единого государственного реестра недвижимости
 - границы земельных участков, по данным единого государственного реестра недвижимости
- ПРОЕКТИРУЕМЫЕ ОБЪЕКТЫ:
- ось проектируемого газопровода высокого давления
 - границы зоны планируемого размещения линейного объекта
 - котлован для наклонно-направленного бурения

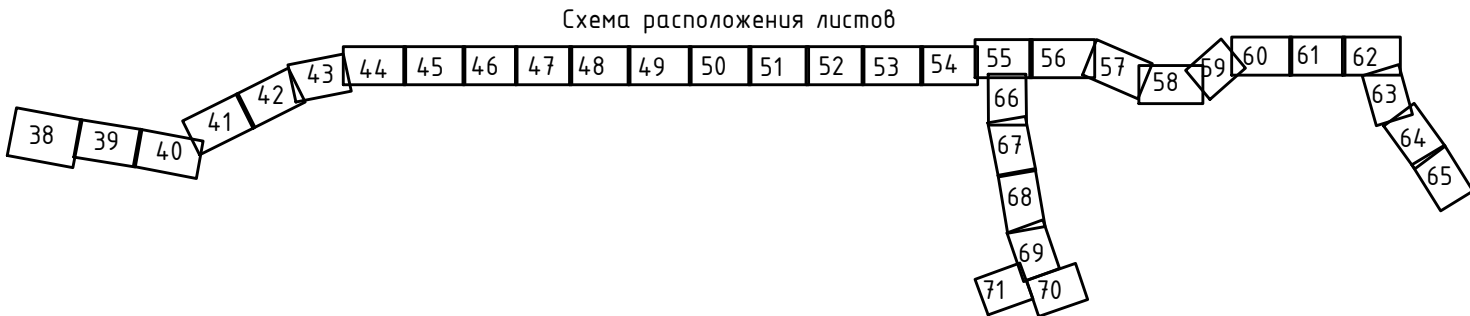

						8000.253.011.ППТ.0002.61/1555-1
						Проект планировки и проект межевания территории для строительства объекта: "Газопровод межпоселковый от ст. Николаевская до х. Правда с отводами к х. Горский и ст. Мариинская Константиновского района Ростовской области"
Изм.	Кол.уч.	Лист	№ док.	Подпись	Дата	
Выполнил	Назаренко Я.В.	01.21				Стадия
Проверил	Лоздиновская С.С.	01.21				Лист
						Листов
						39
						000 "Управляющая компания "ДонГИС"

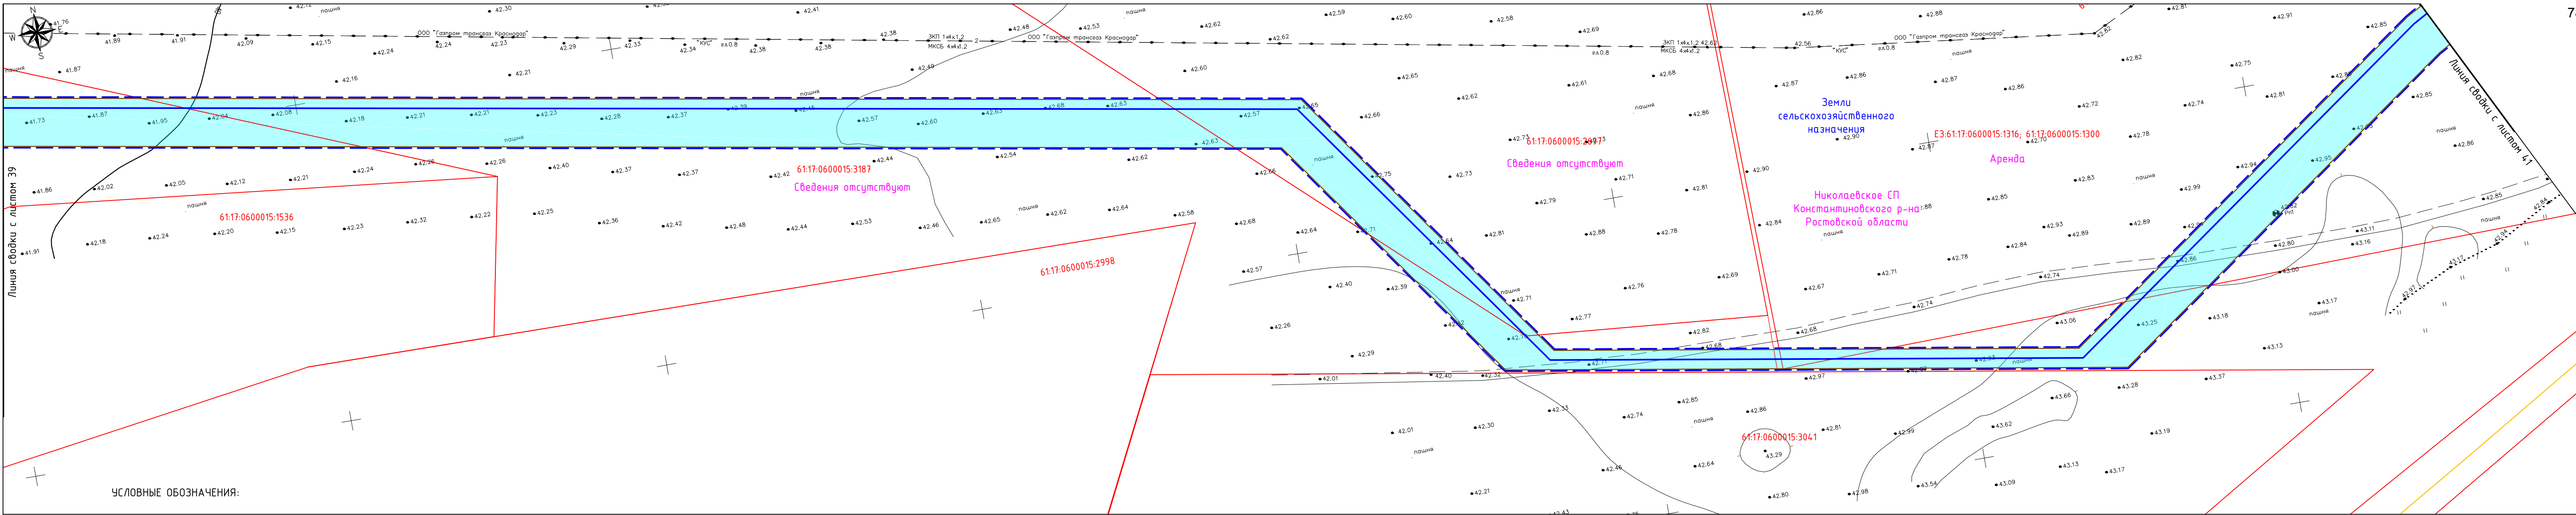

УСЛОВНЫЕ ОБОЗНАЧЕНИЯ:


ТЕРРИТОРИЯ В ГРАНИЦАХ ПРОЕКТИРОВАНИЯ:

- границы населенных пунктов, по данным Генерального плана
- границы территории, в отношении которой осуществляется подготовка проекта планировки
- контуры существующих сохраняемых объектов капитального строительства, а также не подлежащих реконструкции линейных объектов, по данным единого государственного реестра недвижимости
- границы земельных участков, по данным единого государственного реестра недвижимости


ПРОЕКТИРУЕМЫЕ ОБЪЕКТЫ:

- ось проектируемого газопровода высокого давления
- границы зоны планируемого размещения линейного объекта
- котлован для наклонно-направленного бурения

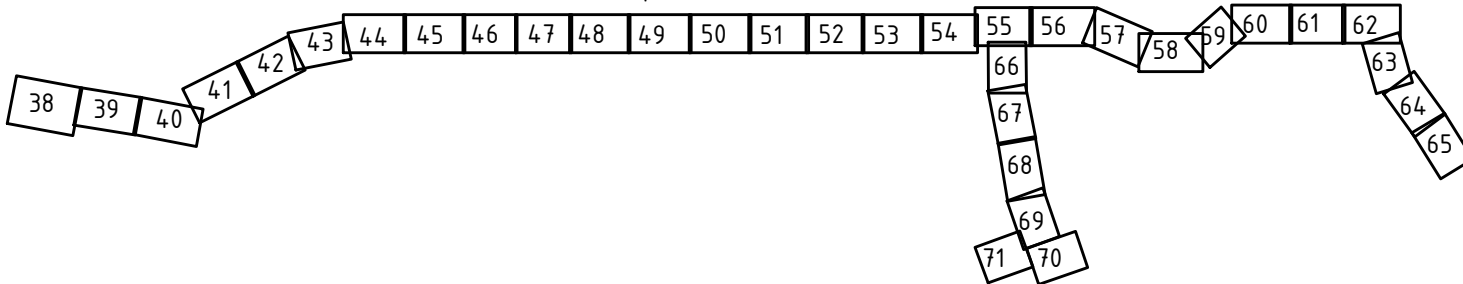Схема расположения листов



						8000.253.011.ППТ.0002.61/1555-1		
						Проект планировки и проект межевания территории для строительства объекта: "Газопровод межпоселковый от ст. Николаевская до х. Правда с отводами к х. Горский и ст. Мариинская Константиновского района Ростовской области"		
Изм.	Кол.уч.	Лист	№ док.	Подпись	Дата		Стадия	Лист
Выполнил	Назаренко Я.В.			<i>Я.В. Назаренко</i>	01.21			40
Проверил	Лозвиновская С.С.			<i>С.С. Лозвиновская</i>	01.21	Схема использования территории в период подготовки проекта планировки территории, М 1:1000	ООО "Управляющая компания "ДонГИС"	

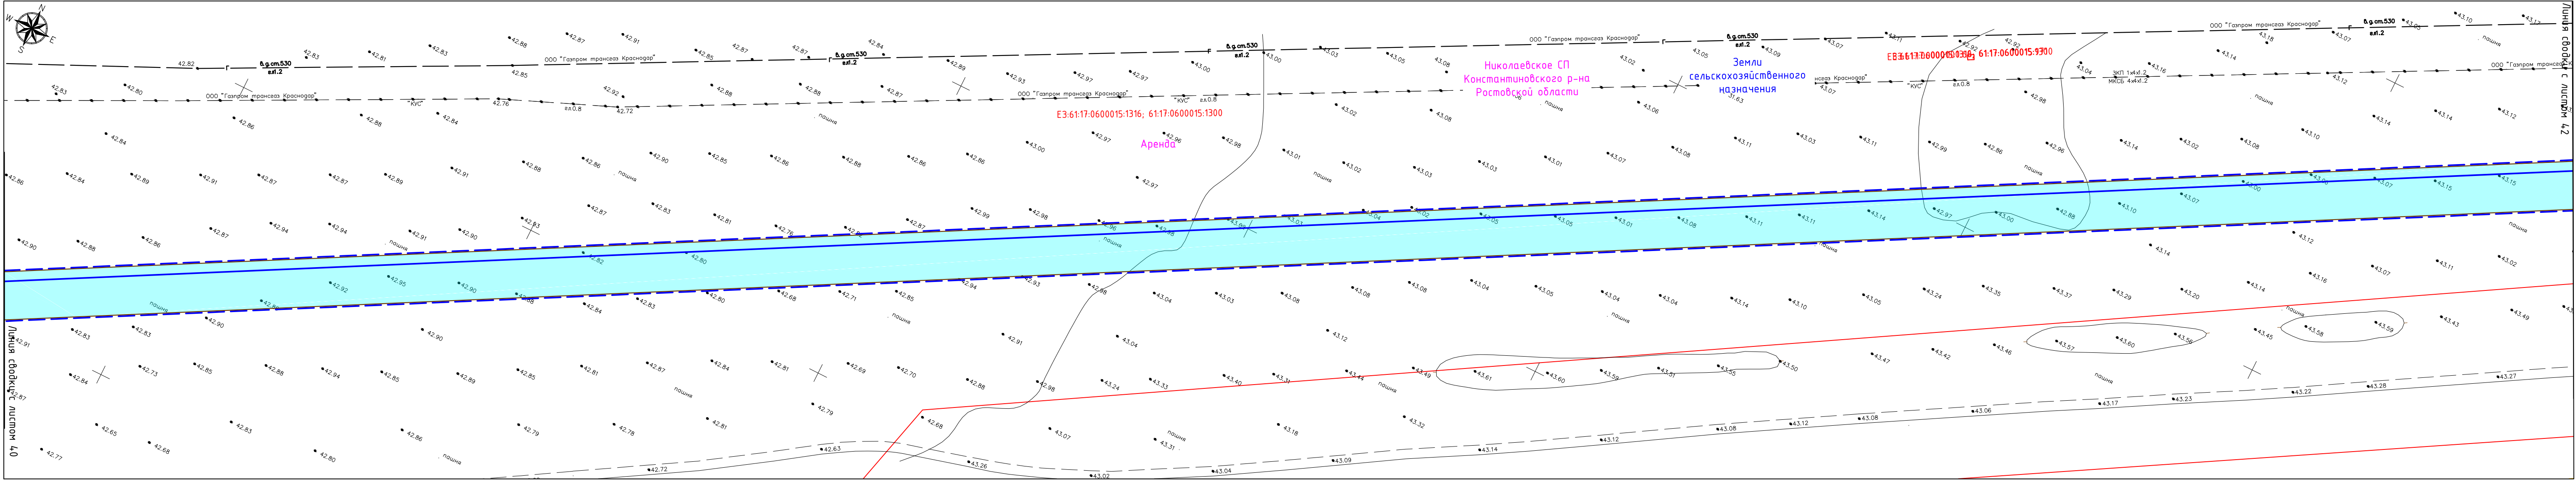

УСЛОВНЫЕ ОБОЗНАЧЕНИЯ:


ТЕРРИТОРИЯ В ГРАНИЦАХ ПРОЕКТИРОВАНИЯ:

- границы населенных пунктов, по данным Генерального плана
- границы территории, в отношении которой осуществляется подготовка проекта планировки
- контуры существующих сохраняемых объектов капитального строительства, а также не подлежащих реконструкции линейных объектов, по данным единого государственного реестра недвижимости
- границы земельных участков, по данным единого государственного реестра недвижимости


ПРОЕКТИРУЕМЫЕ ОБЪЕКТЫ:

- ось проектируемого газопровода высокого давления
- границы зоны планируемого размещения линейного объекта
- котлован для наклонно-направленного бурения

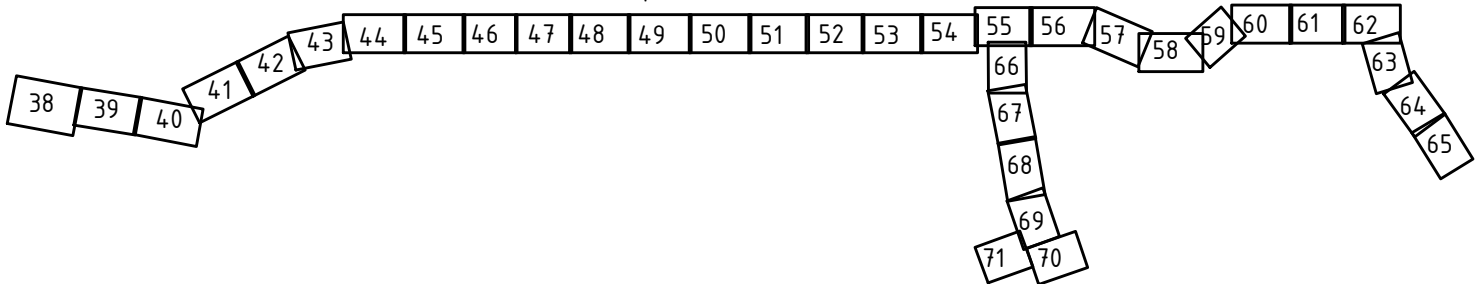Схема расположения листов



							8000.253.011.ППТ.0002.61/1555-1
							Проект планировки и проект межевания территории для строительства объекта: "Газопровод межпоселковый от ст. Николаевская до х. Правда с отводами к х. Горский и ст. Мариинская Константиновского района Ростовской области"
Изм.	Кол.уч.	Лист	№ док.	Подпись	Дата		
Выполнил	Назаренко Я.В.	И.И.	01.21			Стадия	Лист
Проверил	Лозвиновская С.С.	И.И.	01.21				41
						Схема использования территории в период подготовки проекта планировки территории, М 1:1000	Листов
						ООО "Управляющая компания "ДонГИС"	

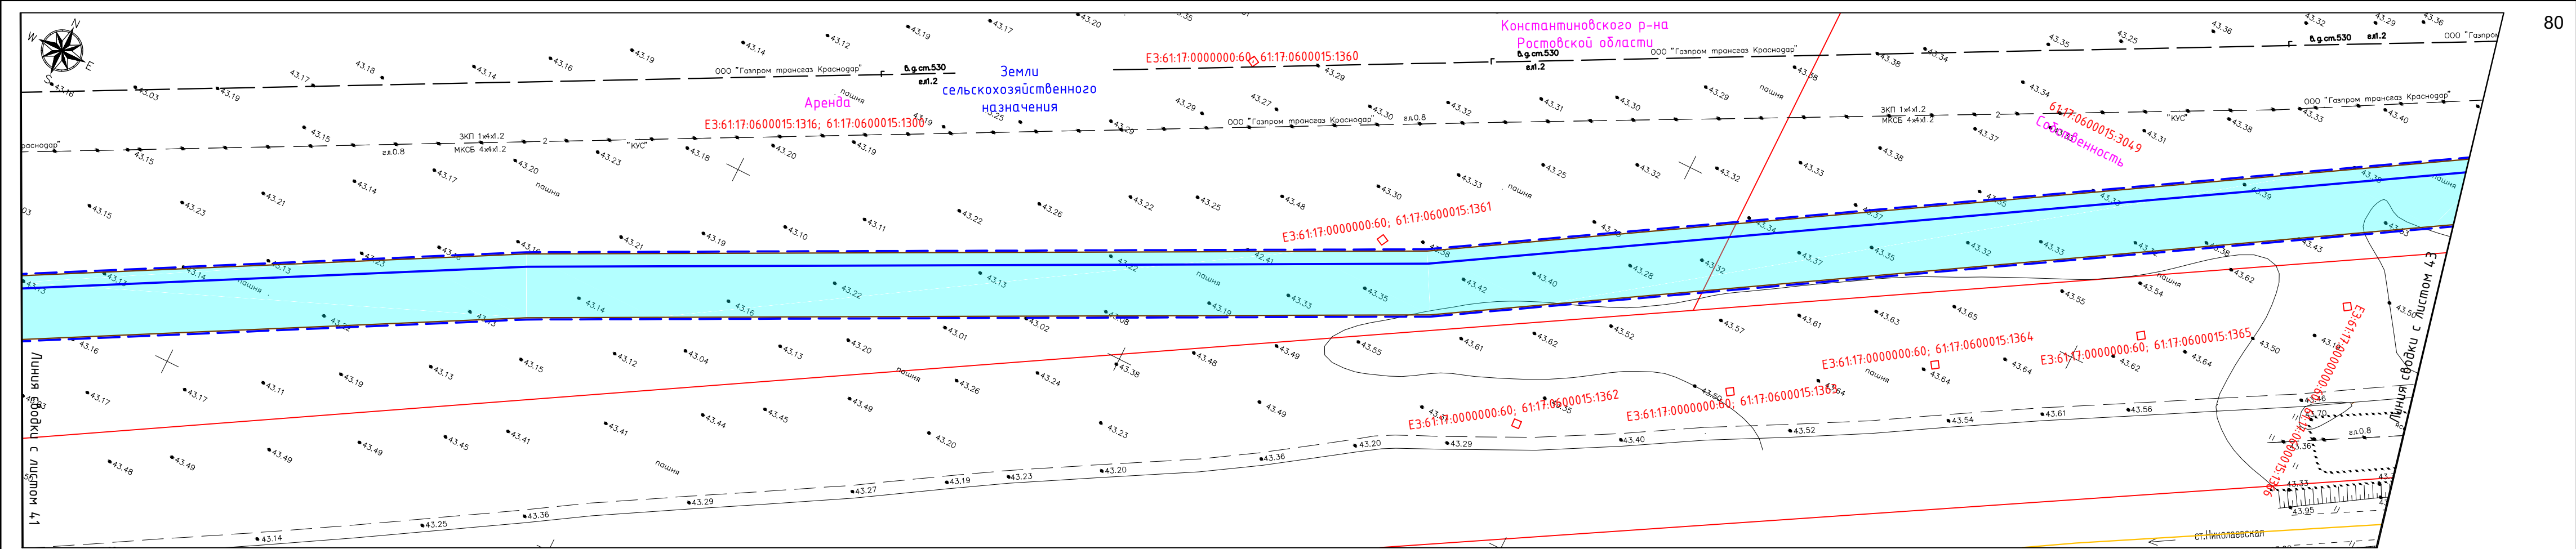

УСЛОВНЫЕ ОБОЗНАЧЕНИЯ:


ТЕРРИТОРИЯ В ГРАНИЦАХ ПРОЕКТИРОВАНИЯ:

- границы населенных пунктов, по данным Генерального плана
- границы территории, в отношении которой осуществляется подготовка проекта планировки
- контуры существующих сохраняемых объектов капитального строительства, а также не подлежащих реконструкции линейных объектов, по данным единого государственного реестра недвижимости
- границы земельных участков, по данным единого государственного реестра недвижимости

ПРОЕКТИРУЕМЫЕ ОБЪЕКТЫ:


- ось проектируемого газопровода высокого давления
- границы зоны планируемого размещения линейного объекта
- котлован для наклонно-направленного бурения

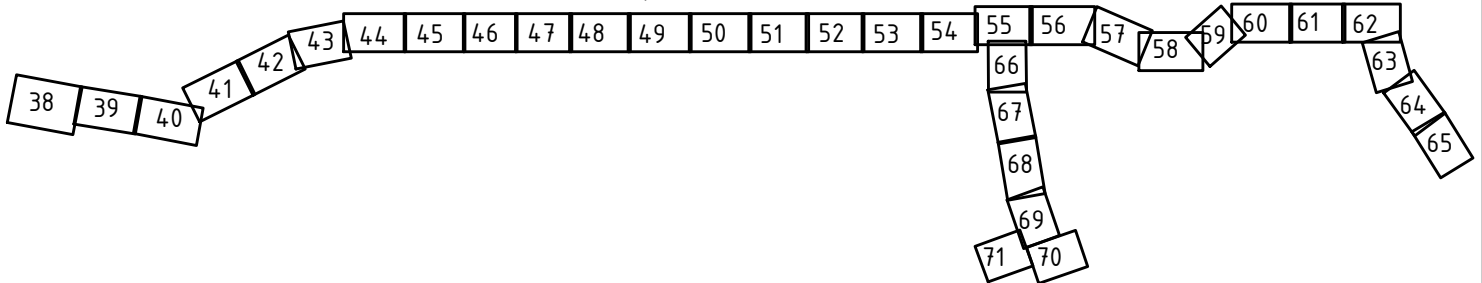Схема расположения листов



						8000.253.011.ППТ.0002.61/1555-1		
						Проект планировки и проект межевания территории для строительства объекта: "Газопровод межпоселковый от ст. Николаевская до х. Правда с отводами к х. Горский и ст. Мариинская Константиновского района Ростовской области"		
Изм.	Кол.уч.	Лист	№ док.	Подпись	Дата		Стадия	Лист
								Листов
	Выполнил	Назаренко Я.В.	<i>Я.В. Назаренко</i>	01.21		Схема использования территории в период подготовки проекта планировки территории, М 1:1000		42
	Проверил	Логвиновская С.С.	<i>С.С. Логвиновская</i>	01.21			ООО "Управляющая компания "ДонГИС"	

Васк. инб. N	
Подп. и дата	
Инб. N подл.	

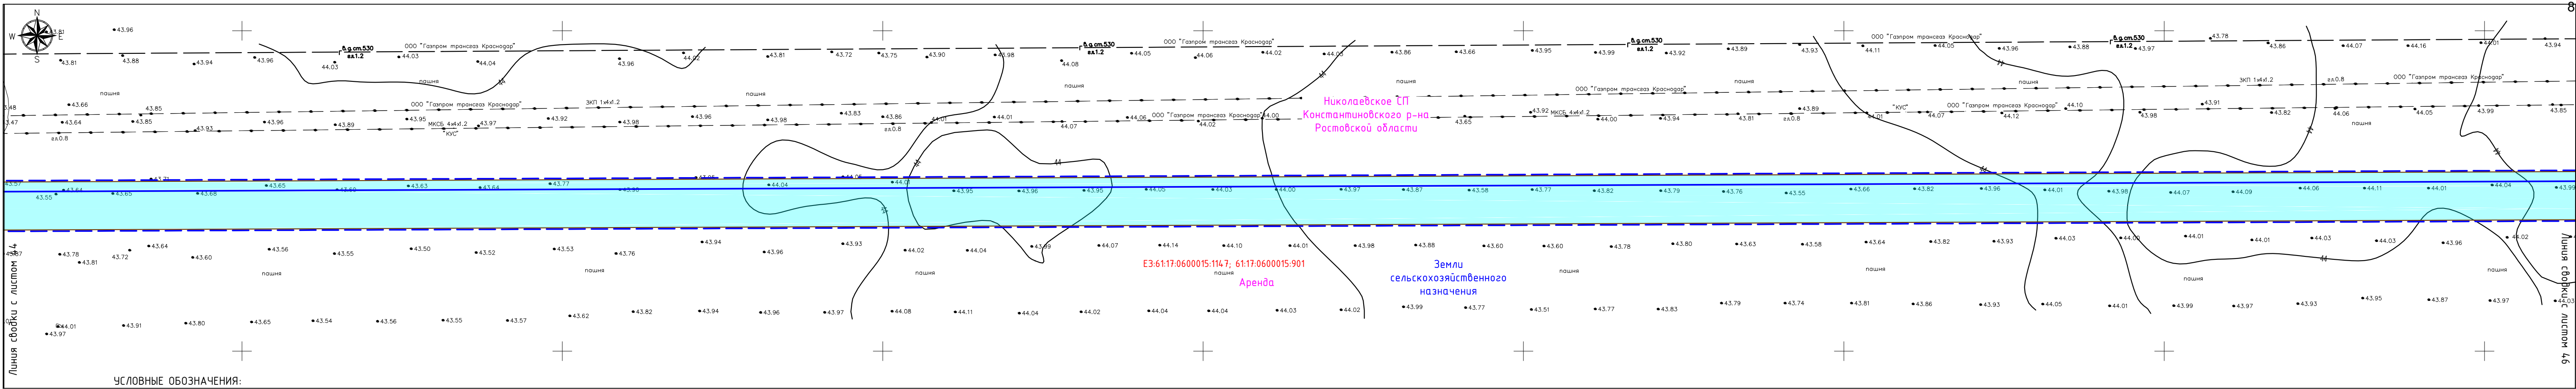


ТЕРРИТОРИЯ В ГРАНИЦАХ ПРОЕКТИРОВАНИЯ:


- границы населенных пунктов, по данным Генерального плана
- границы территории, в отношении которой осуществляется подготовка проекта планировки
- контуры существующих сохраняемых объектов капитального строительства, а также не подлежащих реконструкции линейных объектов, по данным единого государственного реестра недвижимости
- границы земельных участков, по данным единого государственного реестра недвижимости

ПРОЕКТИРУЕМЫЕ ОБЪЕКТЫ:

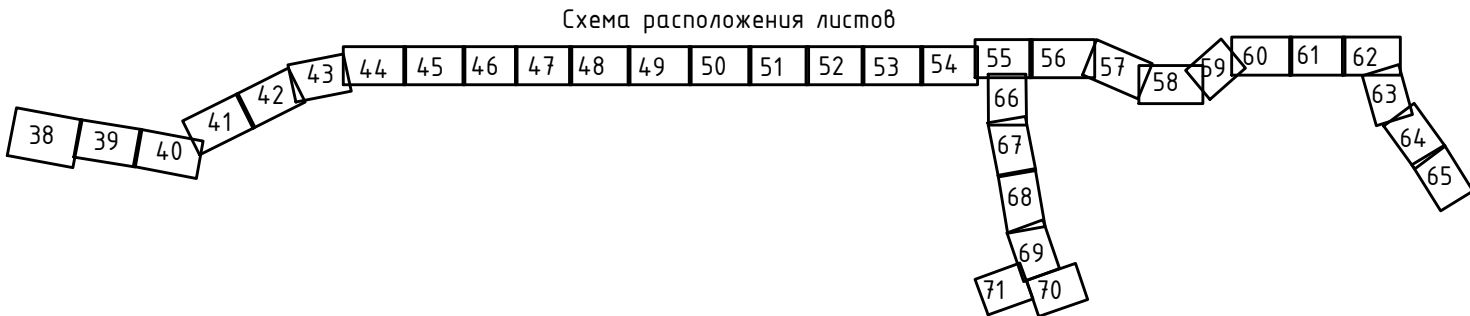- ось проектируемого газопровода высокого давления
- границы зоны планируемого размещения линейного объекта
- котлован для наклонно-направленного бурения




							8000.253.011.ППТ.0002.61/1555-1
							Проект планировки и проект межевания территории для строительства объекта: "Газопровод межпоселковый от ст. Николаевская до х. Правда с отводами к х. Горский и ст. Мариинская Константиновского района Ростовской области"
Изм.	Кол.уч.	Лист	№ док.	Подпись	Дата		
Выполнил	Назаренко Я.В.	Лист		Лист	01.21		45
Проверил	Лозвиновская С.С.	Лист		Лист	01.21	Схема использования территории в период подготовки проекта планировки территории, М 1:1000	ООО "Управляющая компания "ДонГИС"

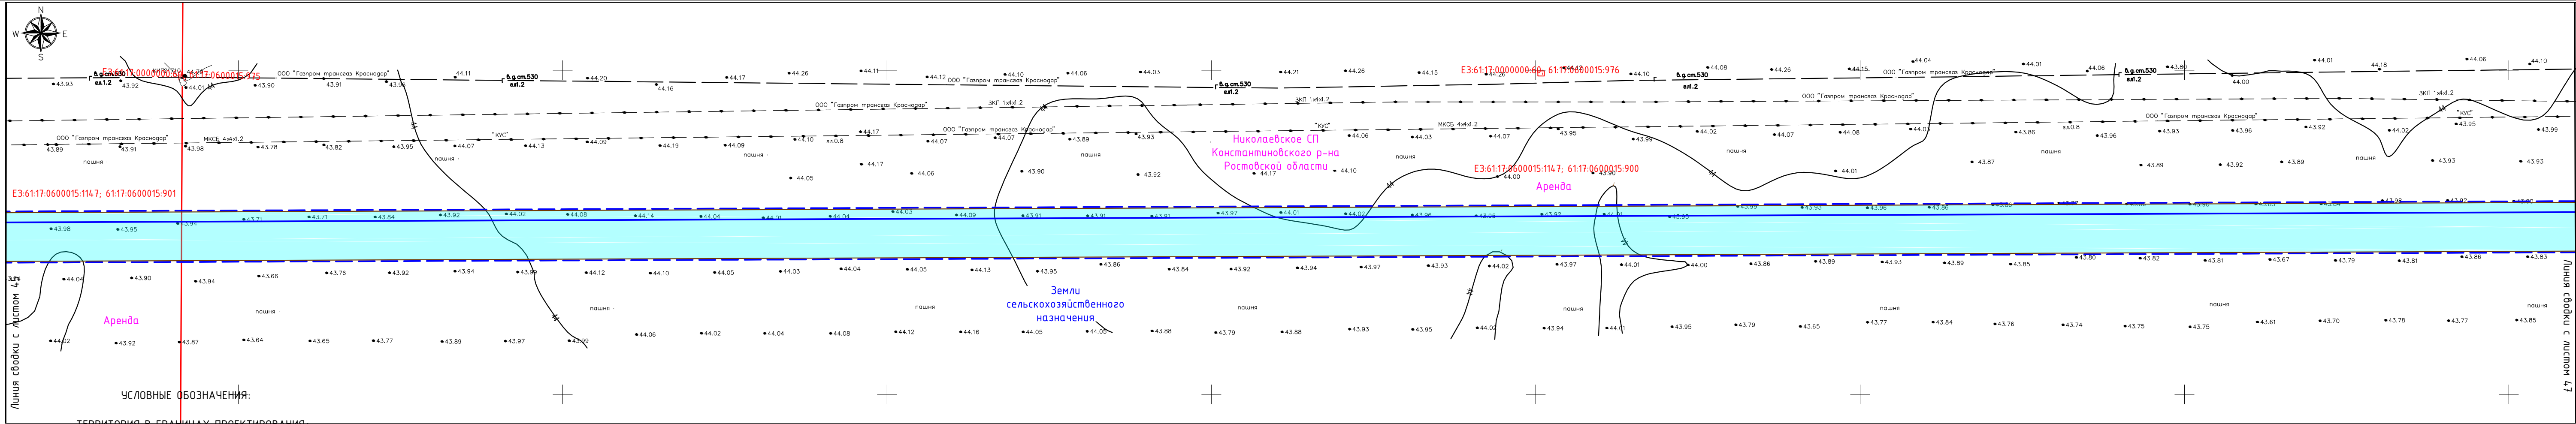

- - границы населенных пунктов, по данным Генерального плана
- - - - - границы территории, в отношении которой осуществляется подготовка проекта планировки
- - - - - контуры существующих сохраняемых объектов капитального строительства, а также не подлежащих реконструкции линейных объектов, по данным единого государственного реестра недвижимости
- - границы земельных участков, по данным единого государственного реестра недвижимости


ПРОЕКТИРУЕМЫЕ ОБЪЕКТЫ:

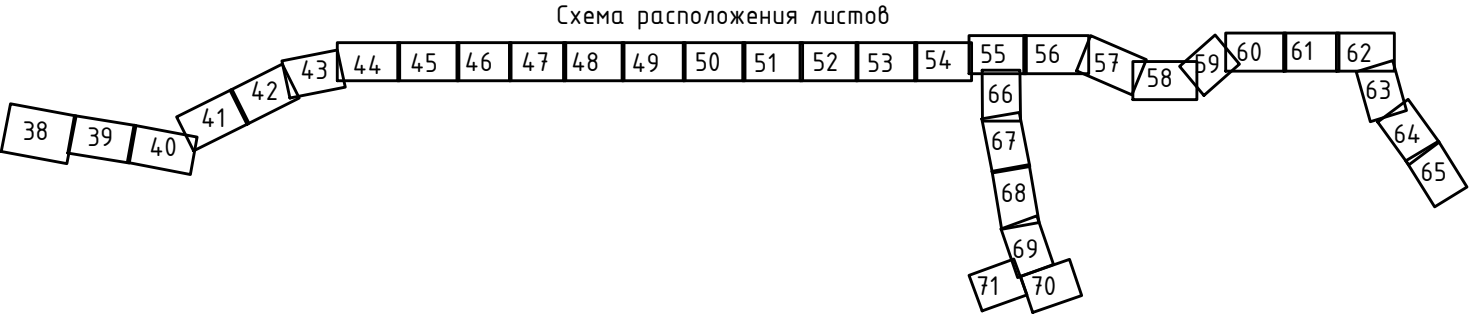- ось проектируемого газопровода высокого давления
- границы зоны планируемого размещения линейного объекта
- - котлован для наклонно-направленного бурения



						8000.253.011.ППТ.0002.61/1555-1		
						Проект планировки и проект межевания территории для строительства объекта: "Газопровод межпоселковый от ст. Николаевская до х. Правда с отводами к х. Горский и ст. Мариинская Константиновского района Ростовской области"		
Изм.	Кол.уч.	Лист	№ док.	Подпись	Дата		Стадия	Лист
Выполнил	Назаренко Я.В.			<i>Я.В.Н.</i>	01.21			46
Проверил	Лозгиновская С.С.			<i>С.С.Л.</i>	01.21	Схема использования территории в период подготовки проекта планировки территории, М 1:1000	ООО "Управляющая компания "ДонГИС"	

Взам. инв. №	
Подп. и дата	
Инв. № подл.	

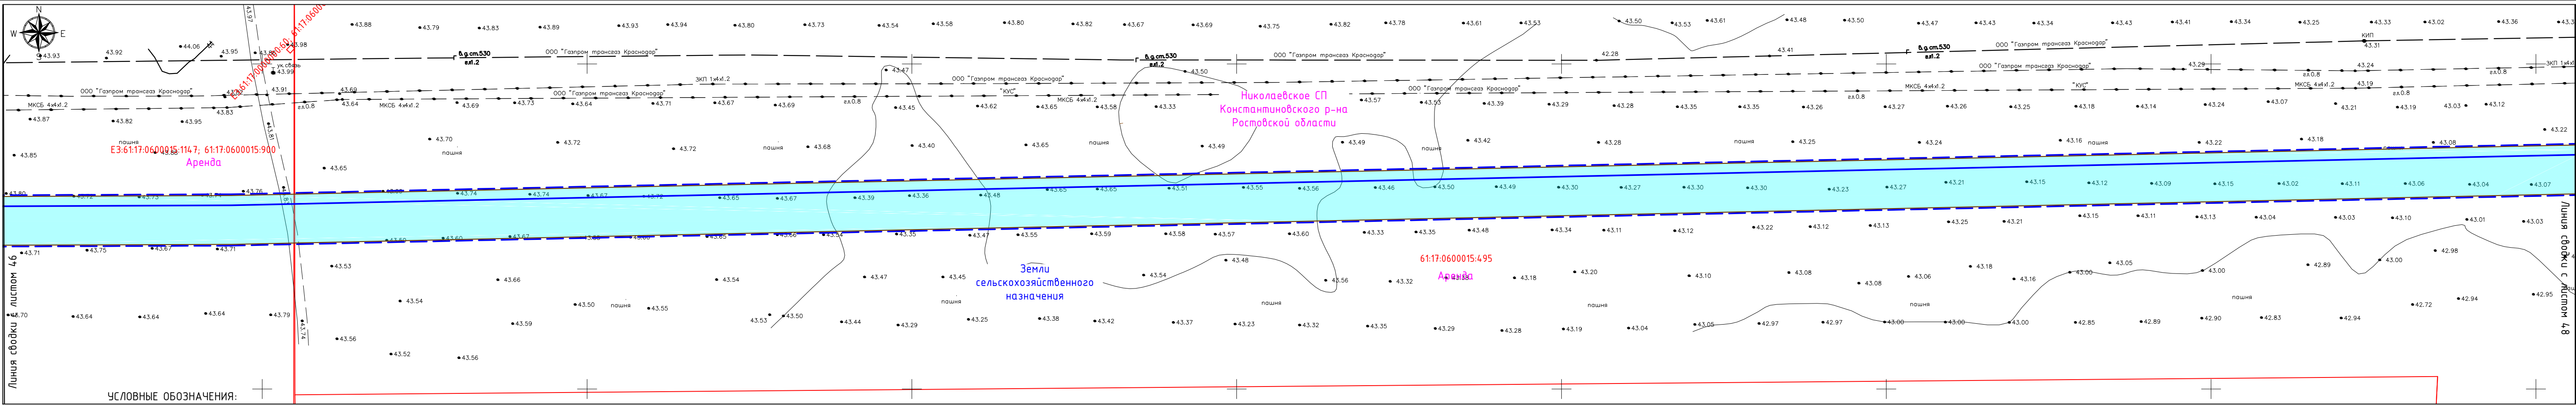


ТЕРРИТОРИЯ В ГРАНИЦАХ ПРОЕКТИРОВАНИЯ:

- - границы населенных пунктов, по данным Генерального плана
- - - - - границы территории, в отношении которой осуществляется подготовка проекта планировки
- - - - - контуры существующих сохраняемых объектов капитального строительства, а также не подлежащих реконструкции линейных объектов, по данным единого государственного реестра недвижимости
- - границы земельных участков, по данным единого государственного реестра недвижимости

ПРОЕКТИРУЕМЫЕ ОБЪЕКТЫ:


- - - - - ось проектируемого газопровода высокого давления
- - границы зоны планируемого размещения линейного объекта
- - котлован для наклонно-направленного бурения

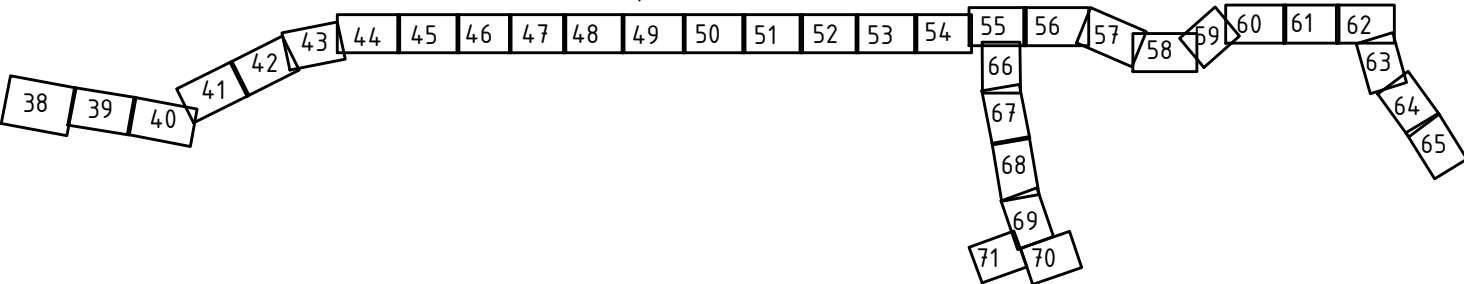Схема расположения листов



						8000.253.011.ППТ.0002.61/1555-1		
						Проект планировки и проект межевания территории для строительства объекта: "Газопровод межпоселковый от ст. Николаевская до х. Правда с отводами к х. Горский и ст. Мариинская Константиновского района Ростовской области"		
Изм.	Кол.уч.	Лист	№ док.	Подпись	Дата		Стадия	Лист
Выполнил	Назаренко Я.В.			<i>Я.В. Назаренко</i>	01.21			47
Проверил	Ловчиновская С.С.			<i>С.С. Ловчиновская</i>	01.21	Схема использования территории в период подготовки проекта планировки территории, М 1:1000	ООО "Управляющая компания "ДонГИС"	

Взам. инв. №	
Подп. и дата	
Инв. № подл.	

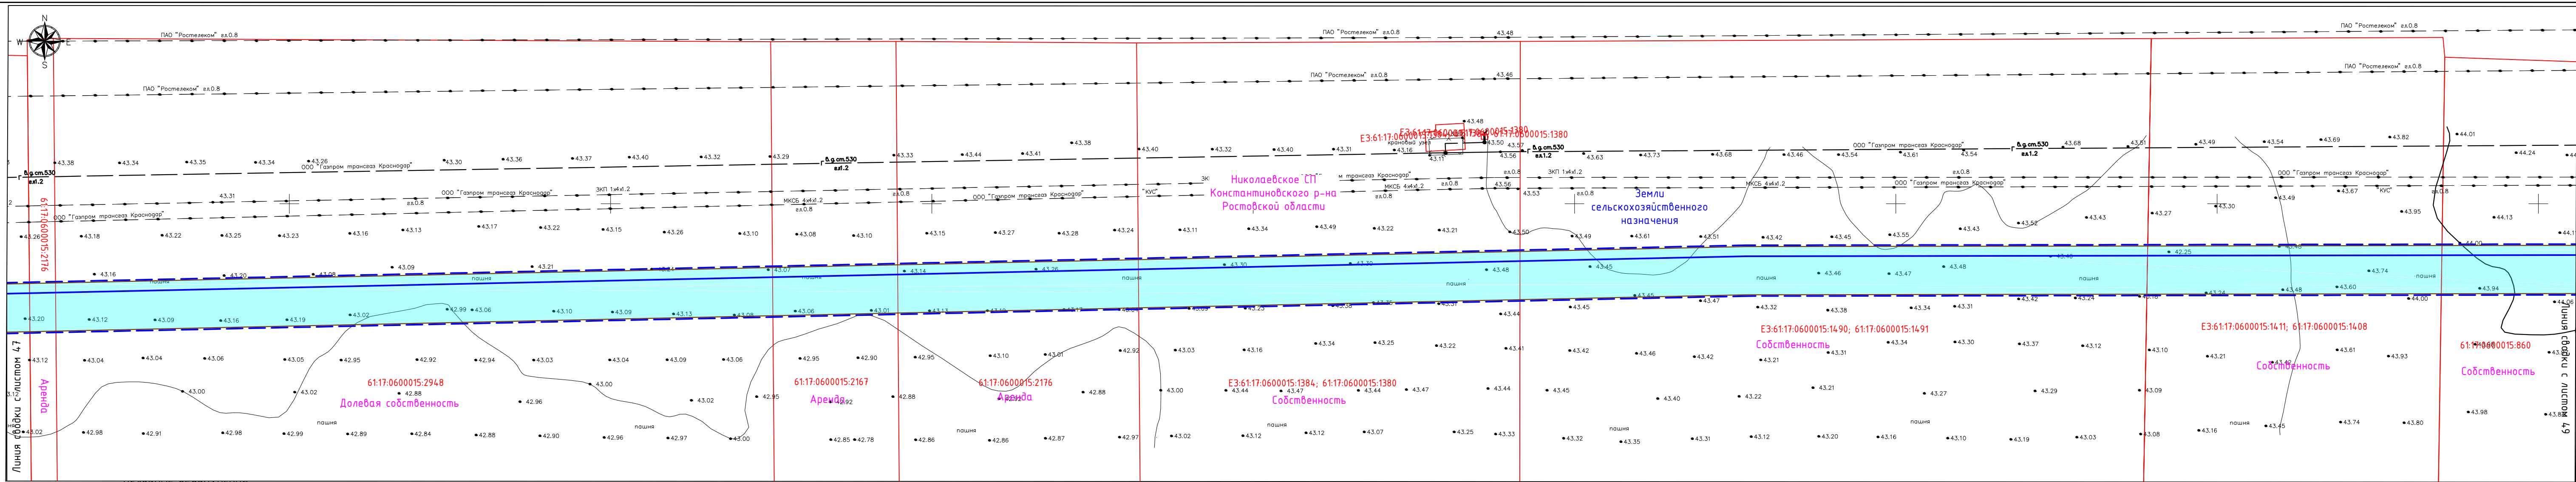

УСЛОВНЫЕ ОБОЗНАЧЕНИЯ:


ТЕРРИТОРИЯ В ГРАНИЦАХ ПРОЕКТИРОВАНИЯ:

- границы населенных пунктов, по данным Генерального плана
- границы территории, в отношении которой осуществляется подготовка проекта планировки
- контуры существующих сохраняемых объектов капитального строительства, а также не подлежащих реконструкции линейных объектов, по данным единого государственного реестра недвижимости
- границы земельных участков, по данным единого государственного реестра недвижимости

ПРОЕКТИРУЕМЫЕ ОБЪЕКТЫ:


- ось проектируемого газопровода высокого давления
- границы зоны планируемого размещения линейного объекта
- котлован для наклонно-направленного бурения

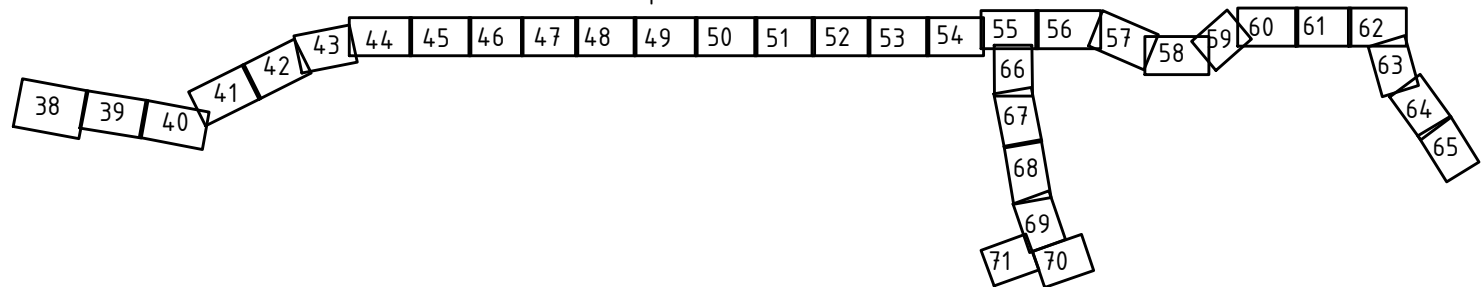Схема расположения листов



						8000.253.011.ППТ.0002.61/1555-1
						Проект планировки и проект межевания территории для строительства объекта: "Газопровод межпоселковый от ст. Николаевская до х. Правда с отводами к х. Горский и ст. Мариинская Константиновского района Ростовской области"
Изм.	Кол.уч.	Лист	№ док.	Подпись	Дата	
Выполнил	Назаренко Я.В.			<i>Я.В. Назаренко</i>	01.21	Стадия
Проверил	Лозвиновская С.С.			<i>С.С. Лозвиновская</i>	01.21	Лист
						48
						Листов
						000 "Управляющая компания "ДОНГИС"
						Схема использования территории в период подготовки проекта планировки территории, М 1:1000

Взам. инв. №	
Подп. и дата	
Инв. № подл.	

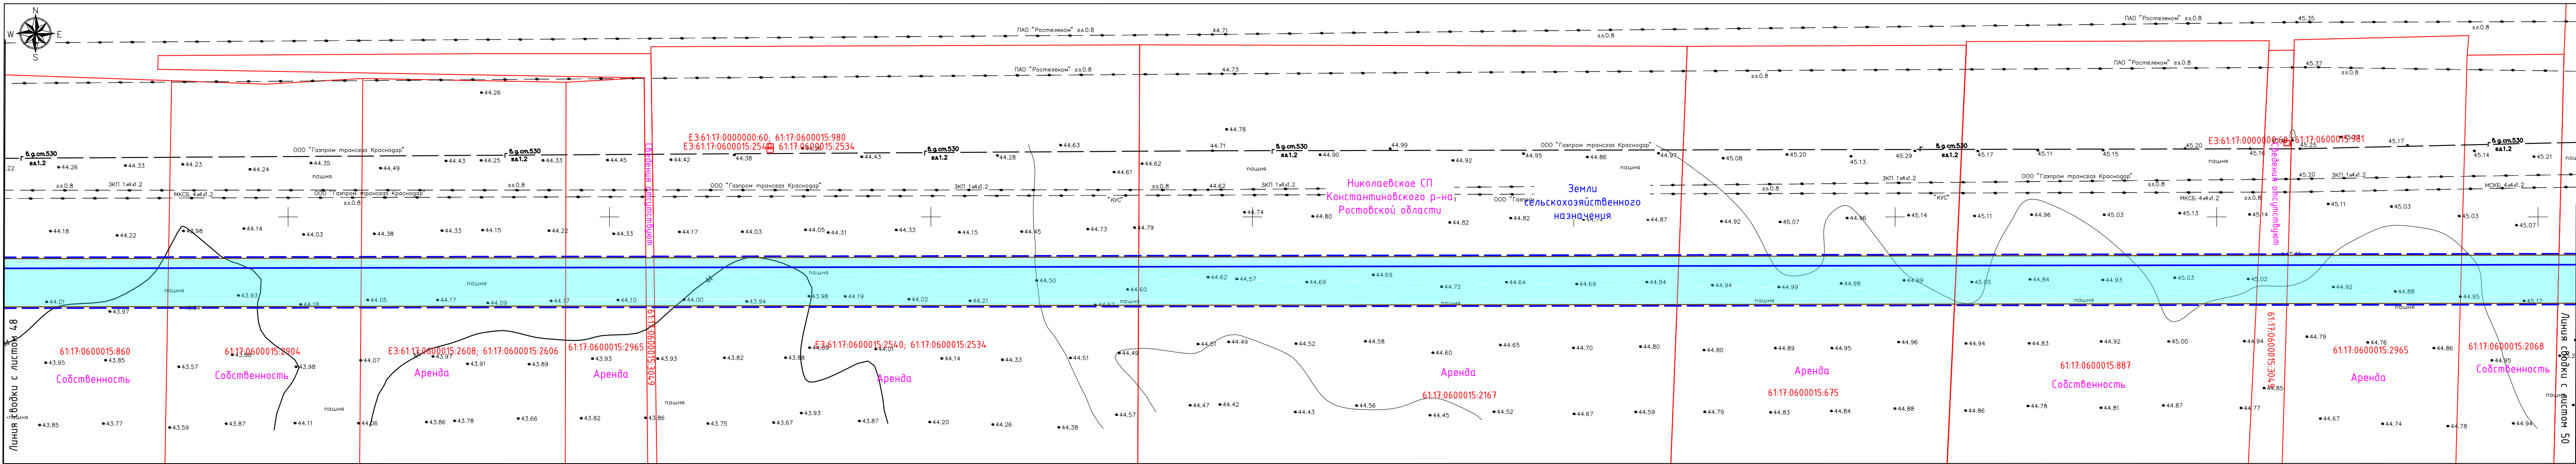


УСЛОВНЫЕ ОБОЗНАЧЕНИЯ:


- границы населенных пунктов, по данным Генерального плана
- границы территории, в отношении которой осуществляется подготовка проекта планировки
- контуры существующих сохраняемых объектов капитального строительства, а также не подлежащих реконструкции линейных объектов, по данным единого государственного реестра недвижимости
- границы земельных участков, по данным единого государственного реестра недвижимости

ПРОЕКТИРУЕМЫЕ ОБЪЕКТЫ:

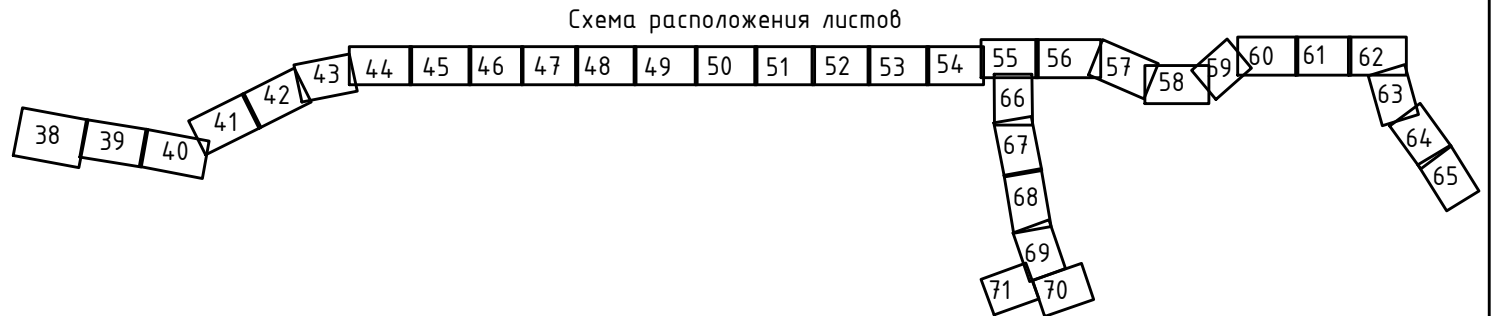- ось проектируемого газопровода высокого давления
- границы зоны планируемого размещения линейного объекта
- котлован для наклонно-направленного бурения



						8000.253.011.ППТ.0002.61/1555-1
						Проект планировки и проект межевания территории для строительства объекта: "Газопровод межпоселковый от ст. Николаевская до х. Правда с отводами к х. Горский и ст. Мариинская Константиновского района Ростовской области"
Изм.	Кол.уч.	Лист	№ док.	Подпись	Дата	
Выполнил	Назаренко Я.В.			<i>Я.В. Назаренко</i>	01.21	
Проверил	Лоздиновская С.С.			<i>С.С. Лоздиновская</i>	01.21	
						Схема использования территории в период подготовки проекта планировки территории, М 1:1000
						Стадия
						Лист
						Листов
						49
						ООО "Управляющая компания "ДОНГИС"

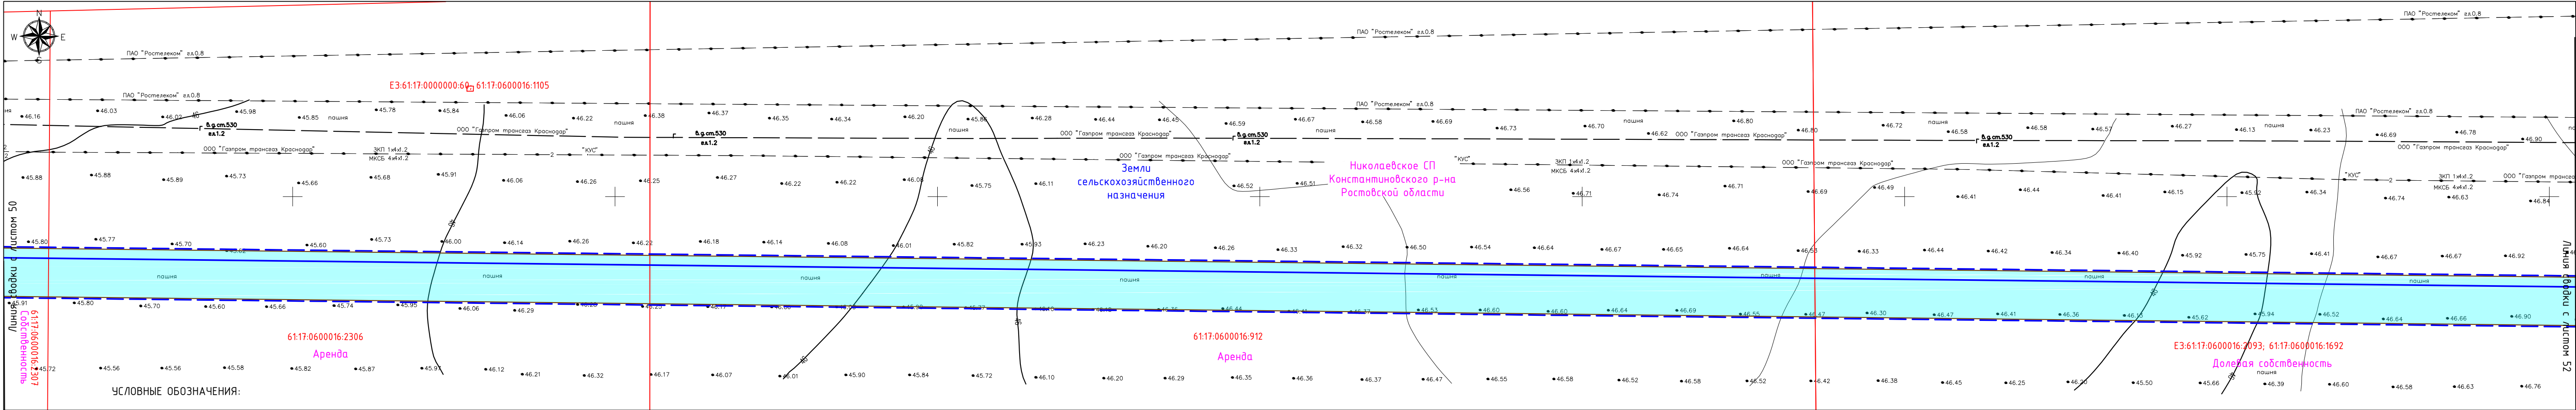


ТЕРРИТОРИЯ В ГРАНИЦАХ ПРОЕКТИРОВАНИЯ:


- границы населенных пунктов, по данным Генерального плана
- границы территории, в отношении которой осуществляется подготовка проекта планировки
- контуры существующих сохраняемых объектов капитального строительства, а также не подлежащих реконструкции линейных объектов, по данным единого государственного реестра недвижимости
- границы земельных участков, по данным единого государственного реестра недвижимости

ПРОЕКТИРУЕМЫЕ ОБЪЕКТЫ:

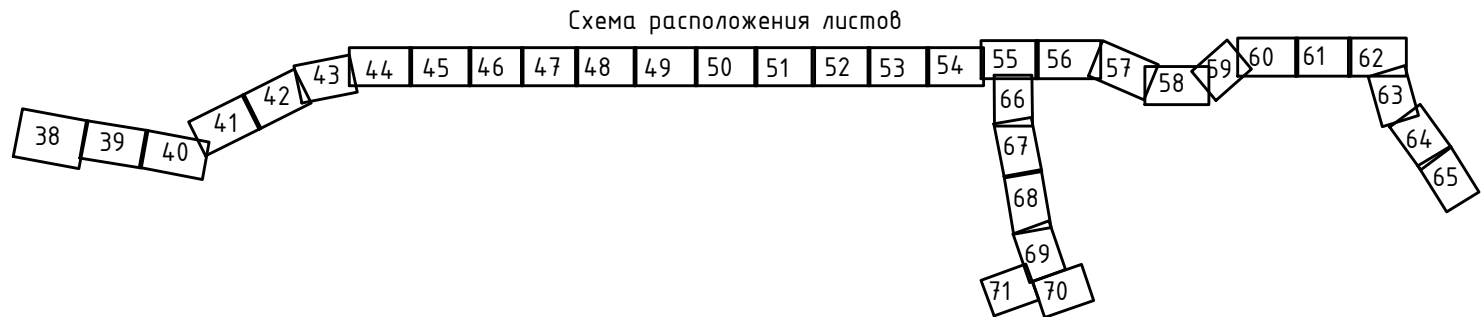- ось проектируемого газопровода высокого давления
- границы зоны планируемого размещения линейного объекта
- котлован для наклонно-направленного бурения



							8000.253.011.ППТ.0002.61/1555-1
							Проект планировки и проект межевания территории для строительства объекта: "Газопровод межпоселковый от ст. Николаевская до х. Правда с отводами к х. Горский и ст. Мариинская Константиновского района Ростовской области"
Изм.	Кол.уч.	Лист	№ док.	Подпись	Дата		
Выполнил	Назаренко Я.В.				01.21		Стадия
Проверил	Лозвиновская С.С.				01.21		Лист
							Листов
							51
							ООО "Управляющая компания "ДонГИС"

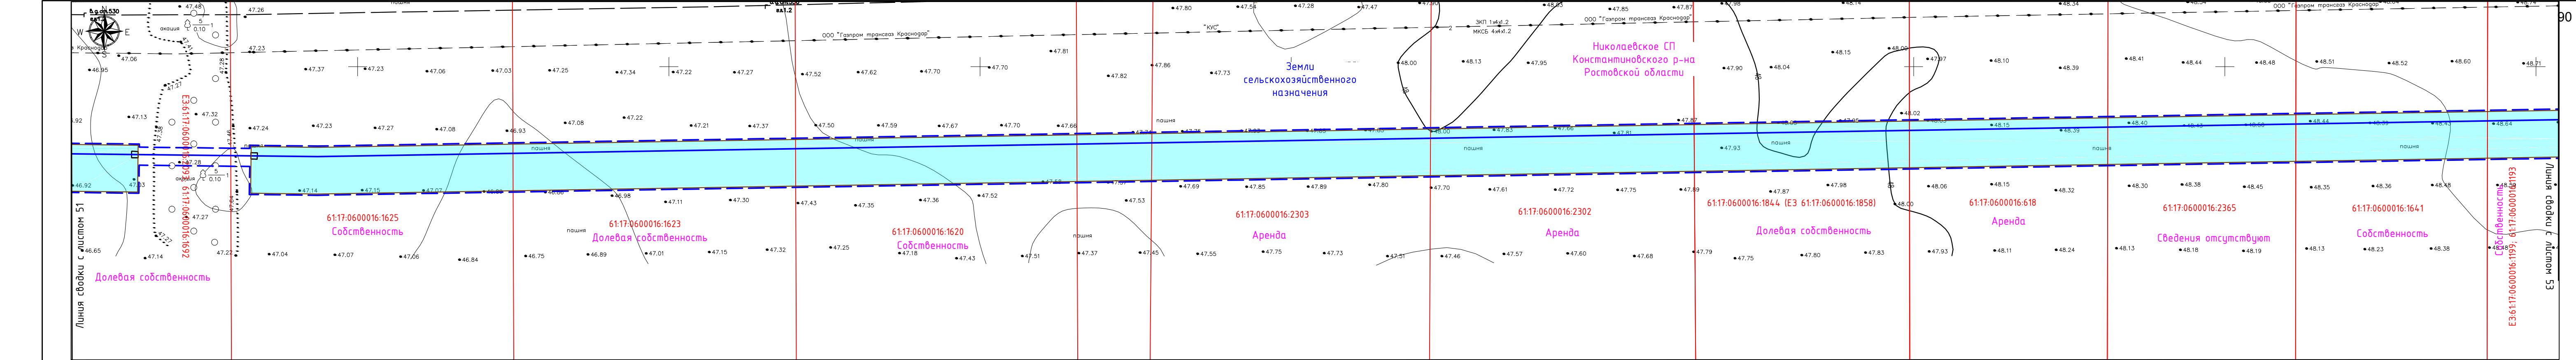

УСЛОВНЫЕ ОБОЗНАЧЕНИЯ:


ТЕРРИТОРИЯ В ГРАНИЦАХ ПРОЕКТИРОВАНИЯ:

- границы населенных пунктов, по данным Генерального плана
- границы территории, в отношении которой осуществляется подготовка проекта планировки
- контуры существующих сохраняемых объектов капитального строительства, а также не подлежащих реконструкции линейных объектов, по данным единого государственного реестра недвижимости
- границы земельных участков, по данным единого государственного реестра недвижимости

ПРОЕКТИРУЕМЫЕ ОБЪЕКТЫ:


- ось проектируемого газопровода высокого давления
- границы зоны планируемого размещения линейного объекта
- котлован для наклонно-направленного бурения

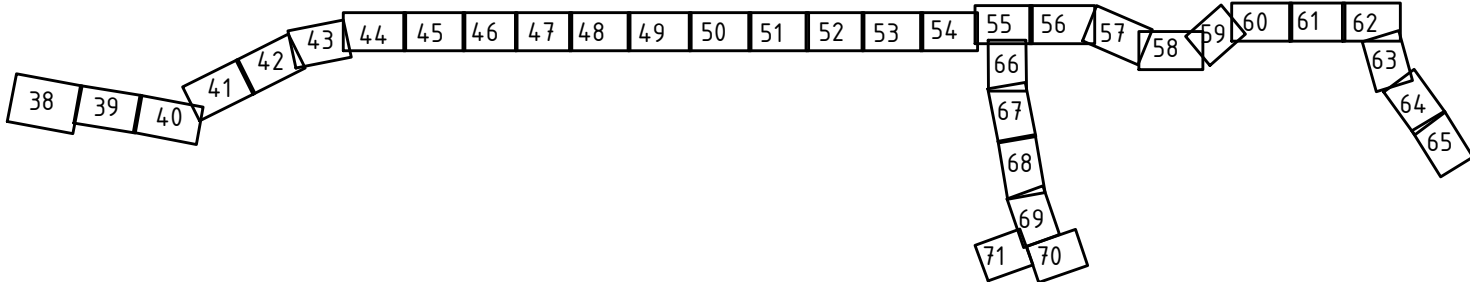Схема расположения листов



Взам. инв. №	
Подп. и дата	
Инв. № подл.	

						8000.253.011.ППТ.0002.61/1555-1
						Проект планировки и проект межевания территории для строительства объекта: "Газопровод межпоселковый от ст. Николаевская до х. Правда с отводами к х. Горский и ст. Мариинская Константиновского района Ростовской области"
Изм.	Кол.уч.	Лист	№ док.	Подпись	Дата	
Выполнил	Назаренко Я.В.	52			01.21	
Проверил	Лозгиновская С.С.	01.21				
						Схема использования территории в период подготовки проекта планировки территории, М 1:1000
						ООО "Управляющая компания "ДОНГИС"

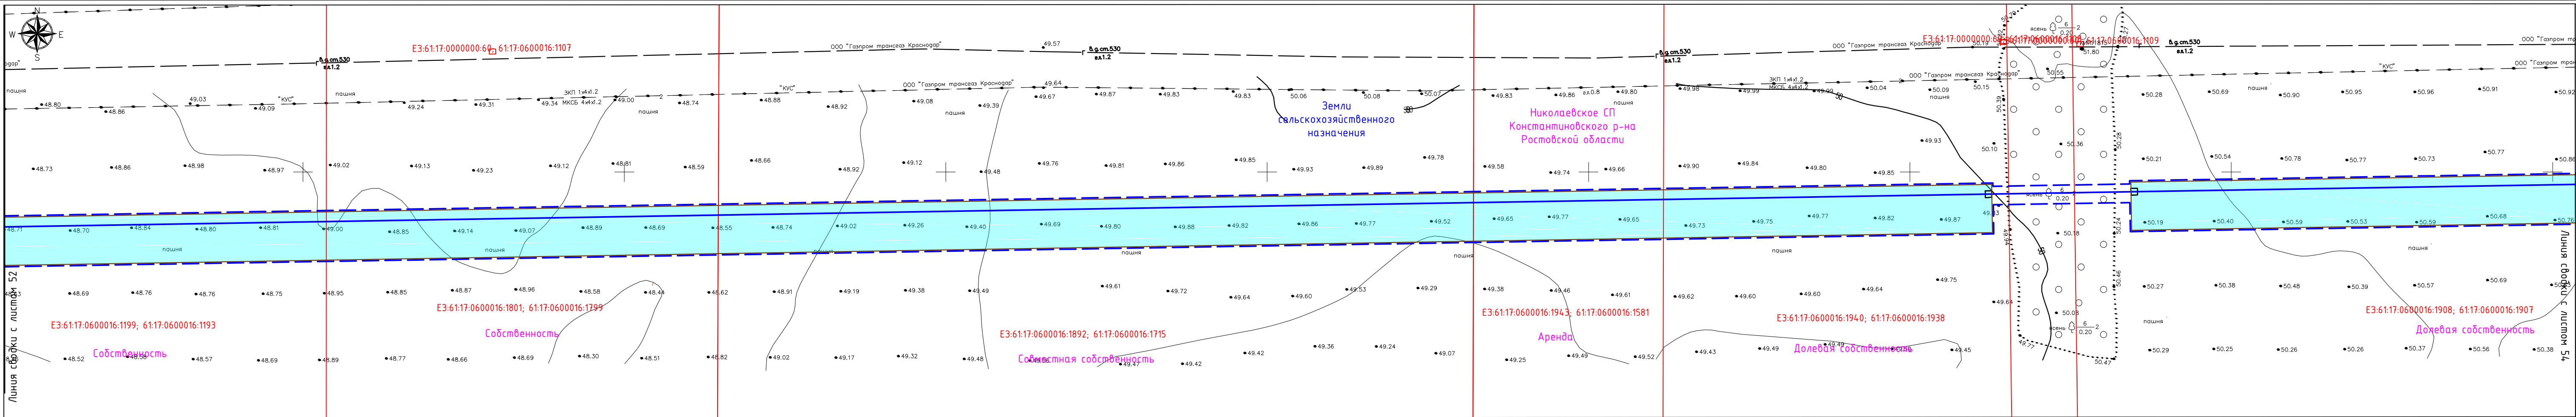

УСЛОВНЫЕ ОБОЗНАЧЕНИЯ:


ТЕРРИТОРИЯ В ГРАНИЦАХ ПРОЕКТИРОВАНИЯ:

- границы населенных пунктов, по данным Генерального плана
- границы территории, в отношении которой осуществляется подготовка проекта планировки
- контуры существующих сохраняемых объектов капитального строительства, а также не подлежащих реконструкции линейных объектов, по данным единого государственного реестра недвижимости
- границы земельных участков, по данным единого государственного реестра недвижимости

ПРОЕКТИРУЕМЫЕ ОБЪЕКТЫ:


- ось проектируемого газопровода высокого давления
- границы зоны планируемого размещения линейного объекта
- котлован для наклонно-направленного бурения

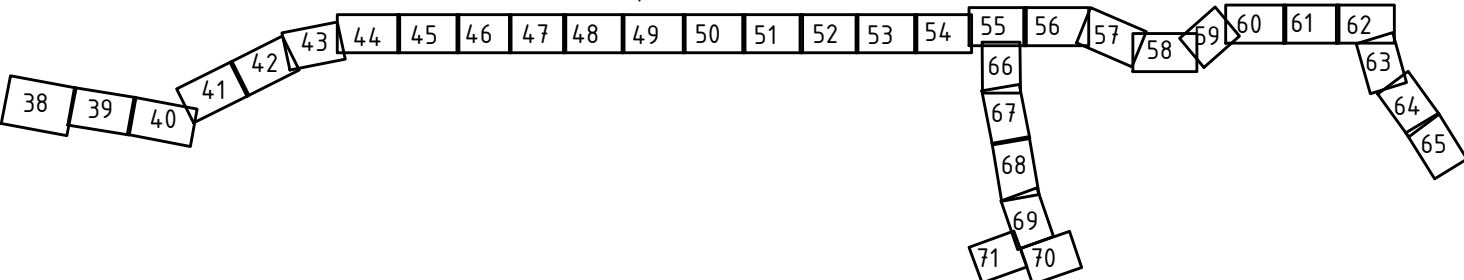Схема расположения листов



						8000.253.011.ППТ.0002.61/1555-1		
						Проект планировки и проект межевания территории для строительства объекта: "Газопровод межпоселковый от ст. Николаевская до х. Правда с отводами к х. Горский и ст. Мариинская Константиновского района Ростовской области"		
Изм.	Кол.уч.	Лист	№ док.	Подпись	Дата		Стадия	Лист
Выполнил	Назаренко Я.В.				01.21			53
Проверил	Лоздиновская С.С.				01.21	Схема использования территории в период подготовки проекта планировки территории, М 1:1000	ООО "Управляющая компания "ДонГИС"	

Взам. инв. №	
Подп. и дата	
Инв. № подл.	

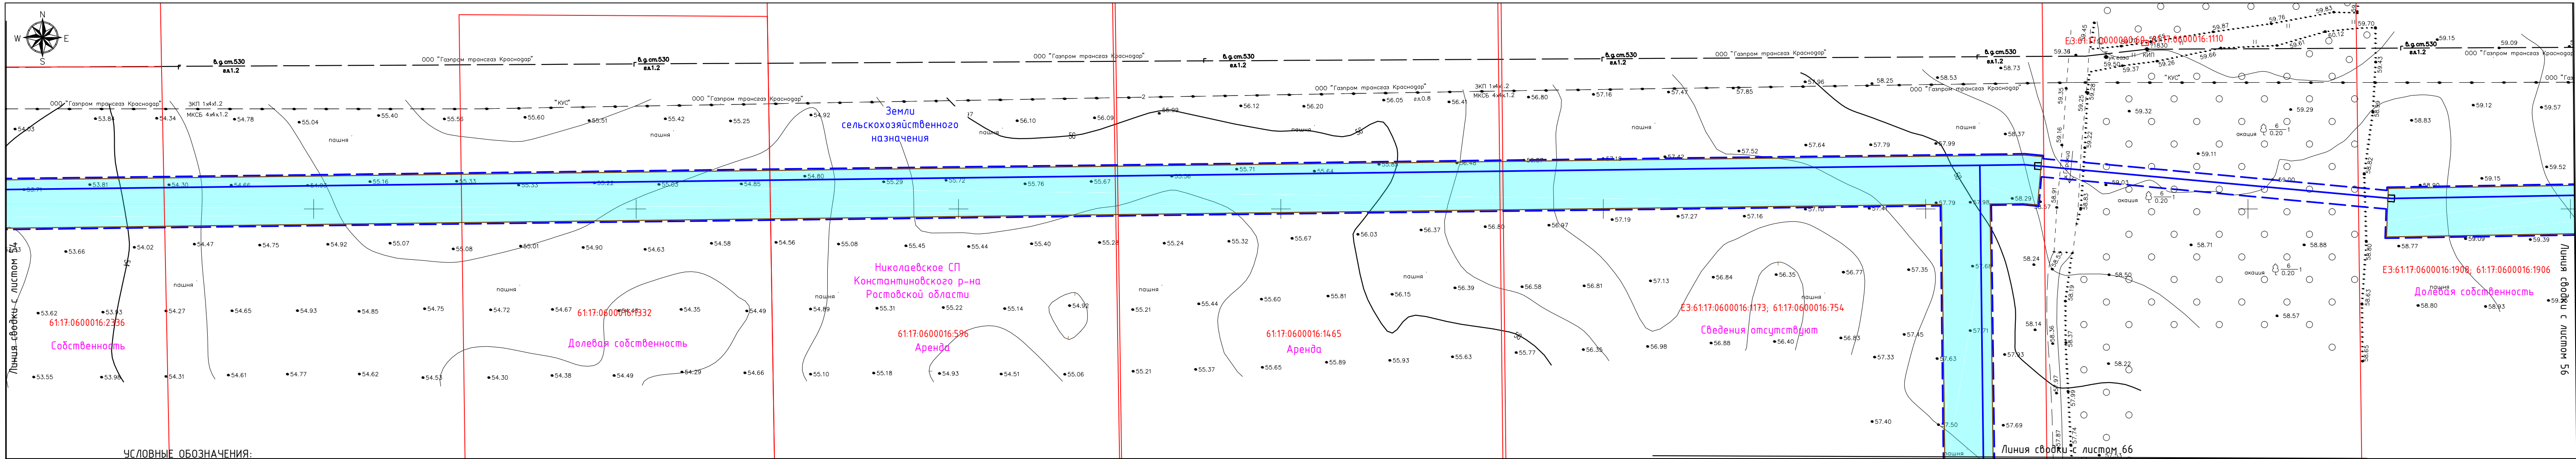


ТЕРРИТОРИЯ В ГРАНИЦАХ ПРОЕКТИРОВАНИЯ:

- границы населенных пунктов, по данным Генерального плана
- - - границы территории, в отношении которой осуществляется подготовка проекта планировки
- - - контуры существующих сохраняемых объектов капитального строительства, а также не подлежащих реконструкции линейных объектов, по данным единого государственного реестра недвижимости
- границы земельных участков, по данным единого государственного реестра недвижимости

ПРОЕКТИРУЕМЫЕ ОБЪЕКТЫ:


- ось проектируемого газопровода высокого давления
- границы зоны планируемого размещения линейного объекта
- котлован для наклонно-направленного бурения

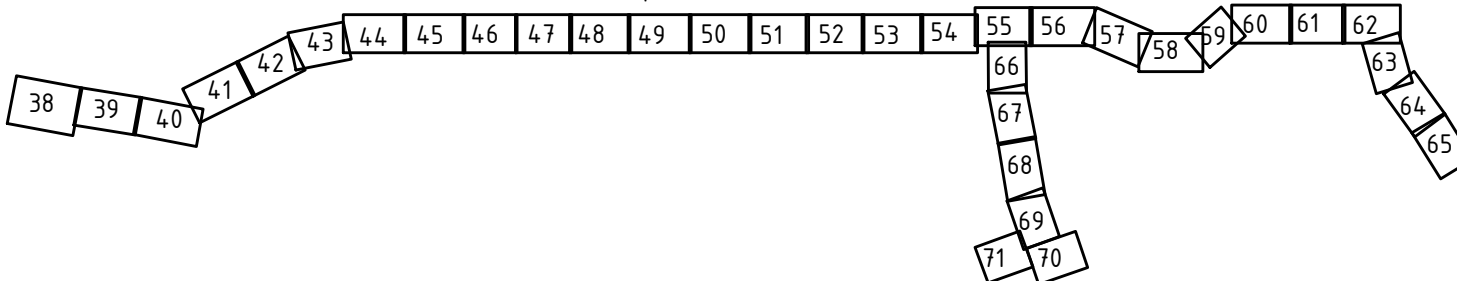Схема расположения листов



						8000.253.011.ППТ.0002.61/1555-1		
						Проект планировки и проект межевания территории для строительства объекта: "Газопровод межпоселковый от ст. Николаевская до х. Правда с отводами к х. Горский и ст. Мариинская Константиновского района Ростовской области"		
Изм.	Кол.уч.	Лист	№ док.	Подпись	Дата		Стадия	Лист
Выполнил	Назаренко Я.В.			<i>Я.В. Назаренко</i>	01.21			55
Проверил	Лоздиновская С.С.			<i>С.С. Лоздиновская</i>	01.21	Схема использования территории в период подготовки проекта планировки территории, М 1:1000	ООО "Управляющая компания "ДонГИС"	

Взам. инв. №	
Подп. и дата	
Инв. № подл.	

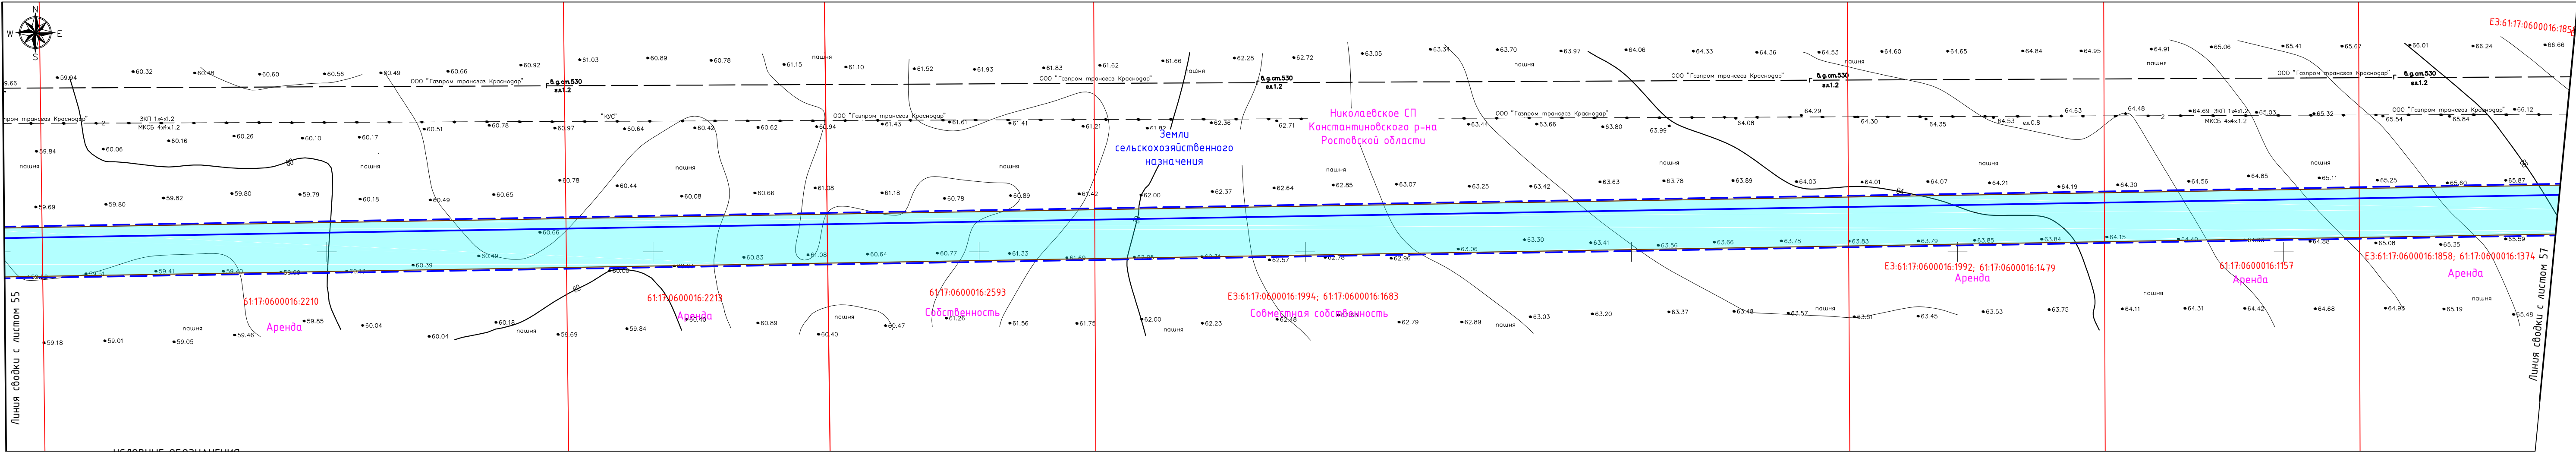

УСЛОВНЫЕ ОБОЗНАЧЕНИЯ:


ТЕРРИТОРИЯ В ГРАНИЦАХ ПРОЕКТИРОВАНИЯ:

- - границы населенных пунктов, по данным Генерального плана
- - - - - границы территории, в отношении которой осуществляется подготовка проекта планировки
- - - - - контуры существующих сохраняемых объектов капитального строительства, а также не подлежащих реконструкции линейных объектов, по данным единого государственного реестра недвижимости
- - границы земельных участков, по данным единого государственного реестра недвижимости


ПРОЕКТИРУЕМЫЕ ОБЪЕКТЫ:

- - - - - ось проектируемого газопровода высокого давления
- - границы зоны планируемого размещения линейного объекта
- - котлован для наклонно-направленного бурения

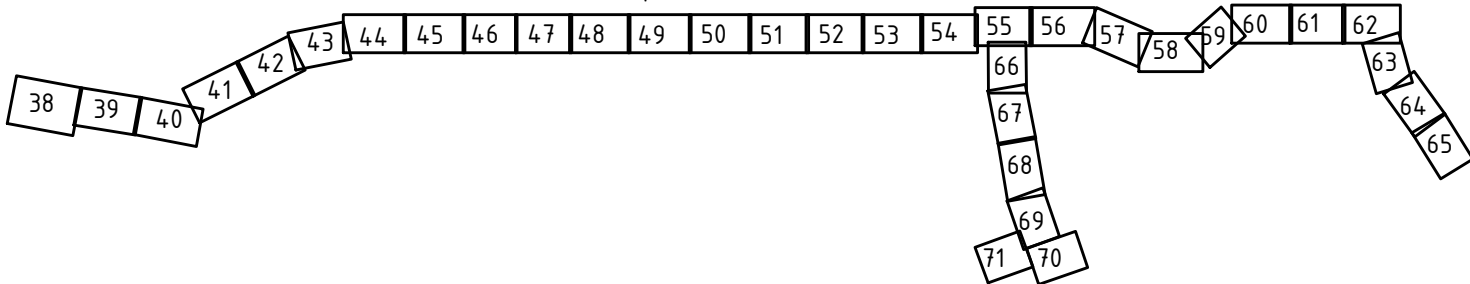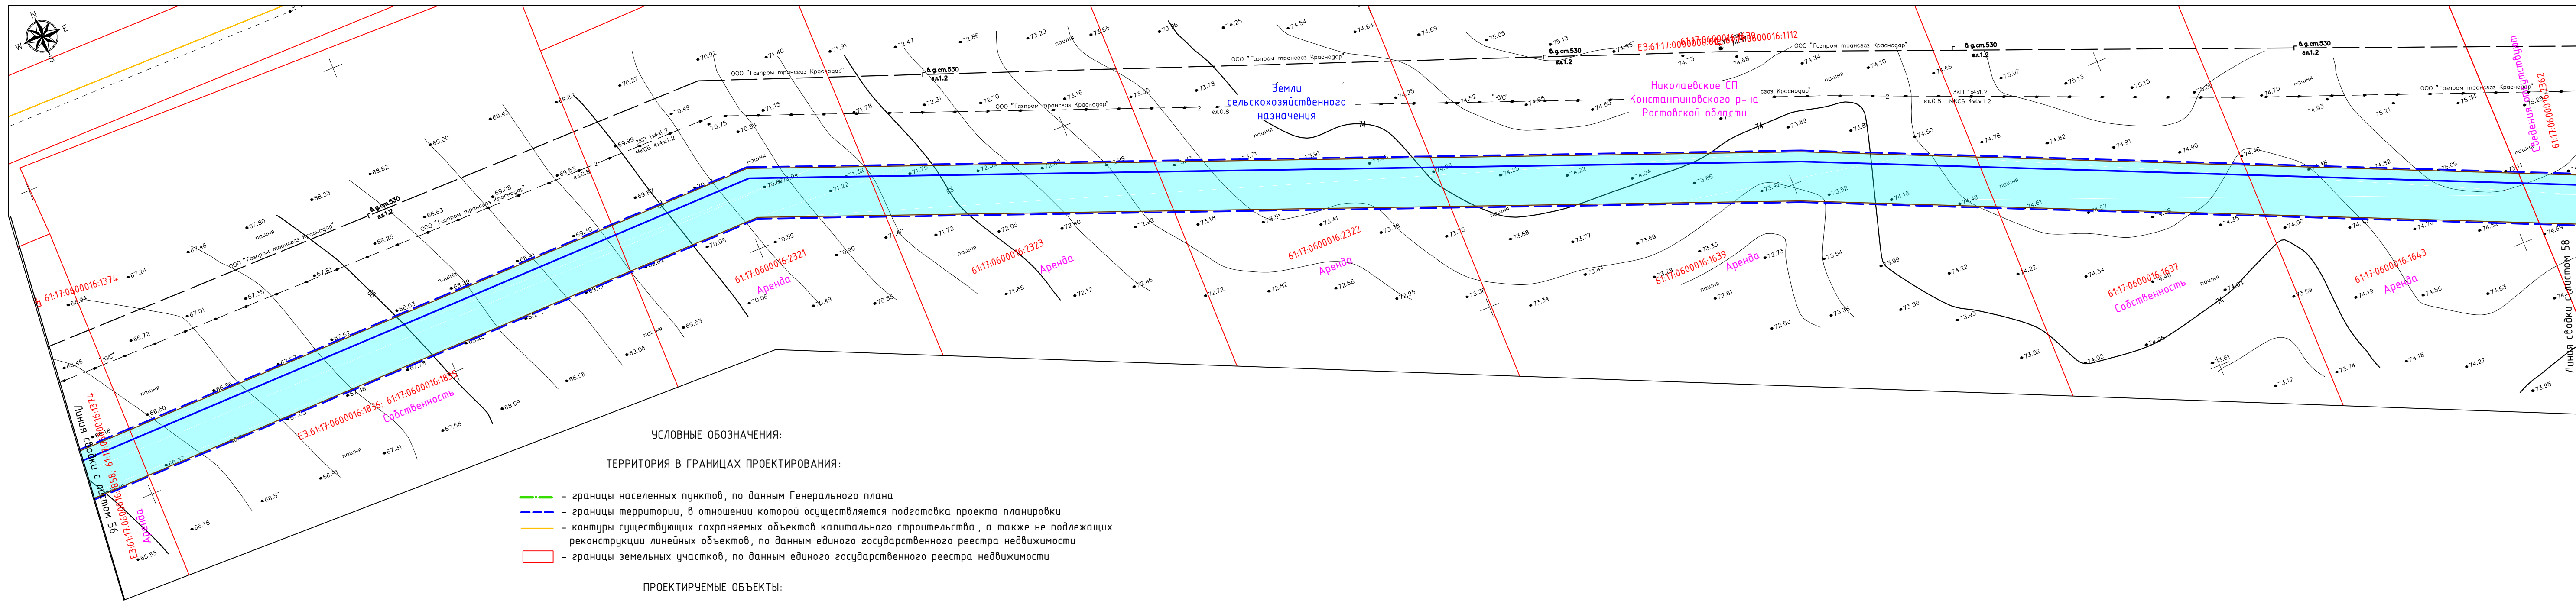Схема расположения листов






						8000.253.011.ППТ.0002.61/1555-1		
						Проект планировки и проект межевания территории для строительства объекта: "Газопровод межпоселковый от ст. Николаевская до х. Правда с отводами к х. Горский и ст. Мариинская Константиновского района Ростовской области"		
Изм.	Кол.уч.	Лист	№ док.	Подпись	Дата		Стадия	Лист
Выполнил	Назаренко Я.В.			<i>Я.В. Назаренко</i>	01.21			56
Проверил	Лозвиновская С.С.			<i>С.С. Лозвиновская</i>	01.21	Схема использования территории в период подготовки проекта планировки территории, М 1:1000	ООО "Управляющая компания "ДонГИС"	



УСЛОВНЫЕ ОБОЗНАЧЕНИЯ:

ТЕРРИТОРИЯ В ГРАНИЦАХ ПРОЕКТИРОВАНИЯ:

- - границы населенных пунктов, по данным Генерального плана
-  - границы территории, в отношении которой осуществляется подготовка проекта планировки
-  - контуры существующих сохраняемых объектов капитального строительства, а также не подлежащих реконструкции линейных объектов, по данным единого государственного реестра недвижимости
-  - границы земельных участков, по данным единого государственного реестра недвижимости

ПРОЕКТИРУЕМЫЕ ОБЪЕКТЫ:


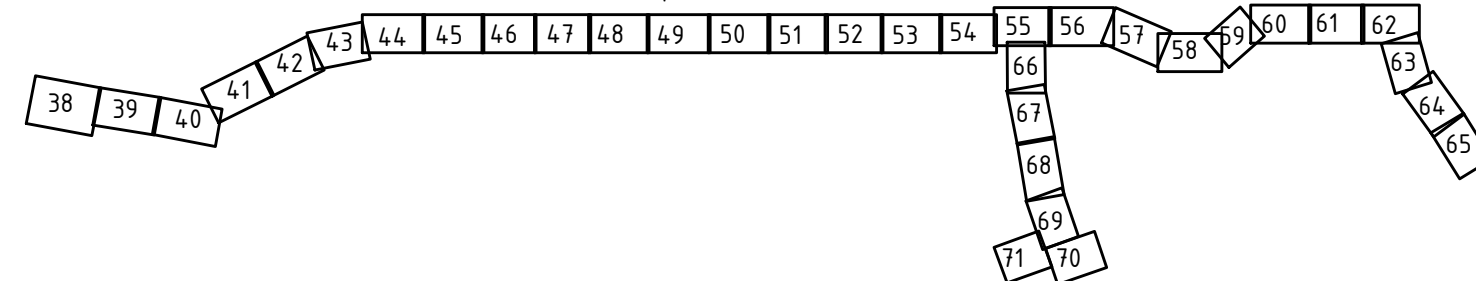
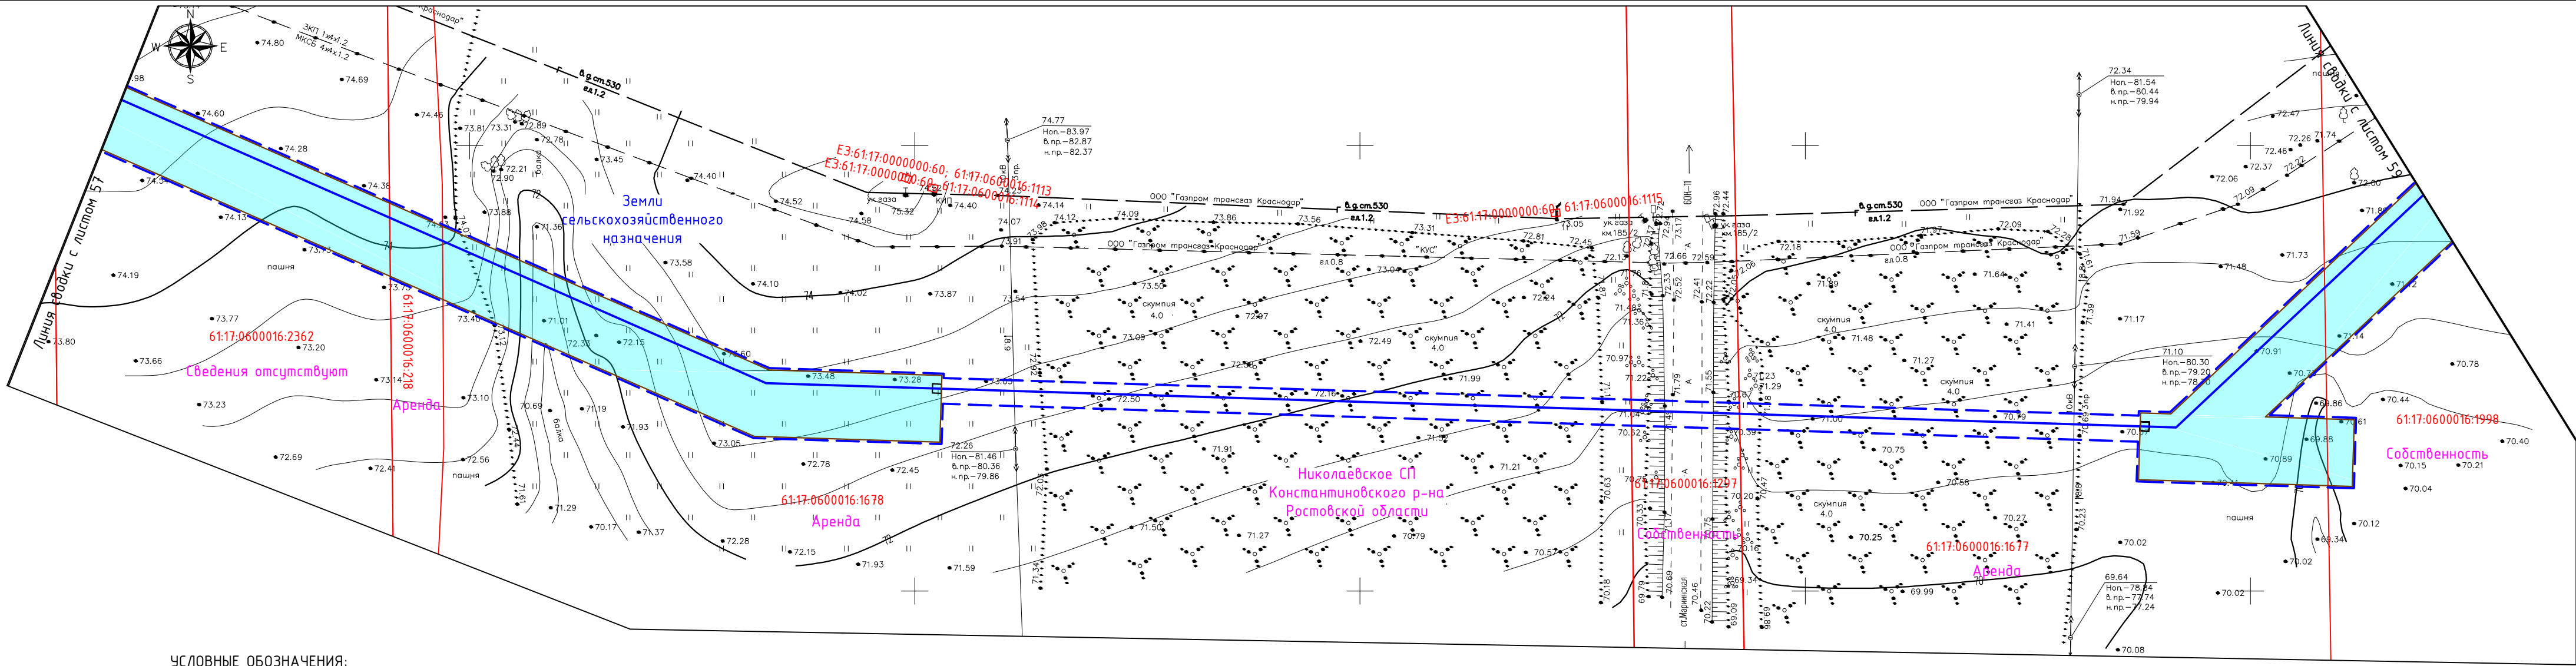
- - ось проектируемого газопровода высокого давления
- - границы зоны планируемого размещения линейного объекта
-  - котлован для наклонно-направленного бурения

Схема расположения листов



						8000.253.011.ППТ.0002.61/1555-1		
						Проект планировки и проект межевания территории для строительства объекта: "Газопровод межпоселковый от ст. Николаевская до х. Правда с отводами к х. Горский и ст. Марицкая Константиновского района Ростовской области"		
Изм.	Кол.уч.	Лист	№ док.	Подпись	Дата		Стадия	Лист
Выполнил	Назаренко Я.В.	<i>Я.В.Н.</i>	01.21					57
Проверил	Логвиновская С.С.	<i>С.С.Л.</i>	01.21			Схема использования территории в период подготовки проекта планировки территории, М 1:1000	ООО "Управляющая компания "ДонГИС"	

Инв. № подл.	Подп. и дата	Взам. инв. №



УСЛОВНЫЕ ОБОЗНАЧЕНИЯ:


ТЕРРИТОРИЯ В ГРАНИЦАХ ПРОЕКТИРОВАНИЯ:

- границы населенных пунктов, по данным Генерального плана
- границы территории, в отношении которой осуществляется подготовка проекта планировки
- контуры существующих сохраняемых объектов капитального строительства, а также не подлежащих реконструкции линейных объектов, по данным единого государственного реестра недвижимости
- границы земельных участков, по данным единого государственного реестра недвижимости

ПРОЕКТИРУЕМЫЕ ОБЪЕКТЫ:


- ось проектируемого газопровода высокого давления
- границы зоны планируемого размещения линейного объекта
- котлован для наклонно-направленного бурения

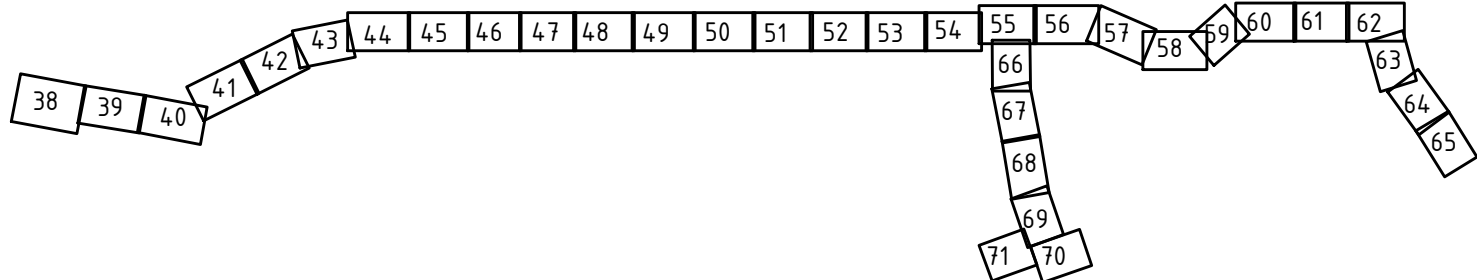Схема расположения листов



Инф. N подл.	
Подп. и дата	
Взам. инф. N	

						8000.253.011.ППТ.0002.61/1555-1
						Проект планировки и проект межевания территории для строительства объекта: "Газопровод межпоселковый от ст. Николаевская до х. Правда с отводами к х. Горский и ст. Мариинская Константиновского района Ростовской области"
Изм.	Кол.уч.	Лист	№ док.	Подпись	Дата	
Выполнил	Назаренко Я.В.			<i>Я.В. Назаренко</i>	01.21	Стадия
Проверил	Логвиновская С.С.			<i>С.С. Логвиновская</i>	01.21	Лист
						Листов
						58
						ООО "Управляющая компания "ДонГИС"
						Схема использования территории в период подготовки проекта планировки территории, М 1:1000

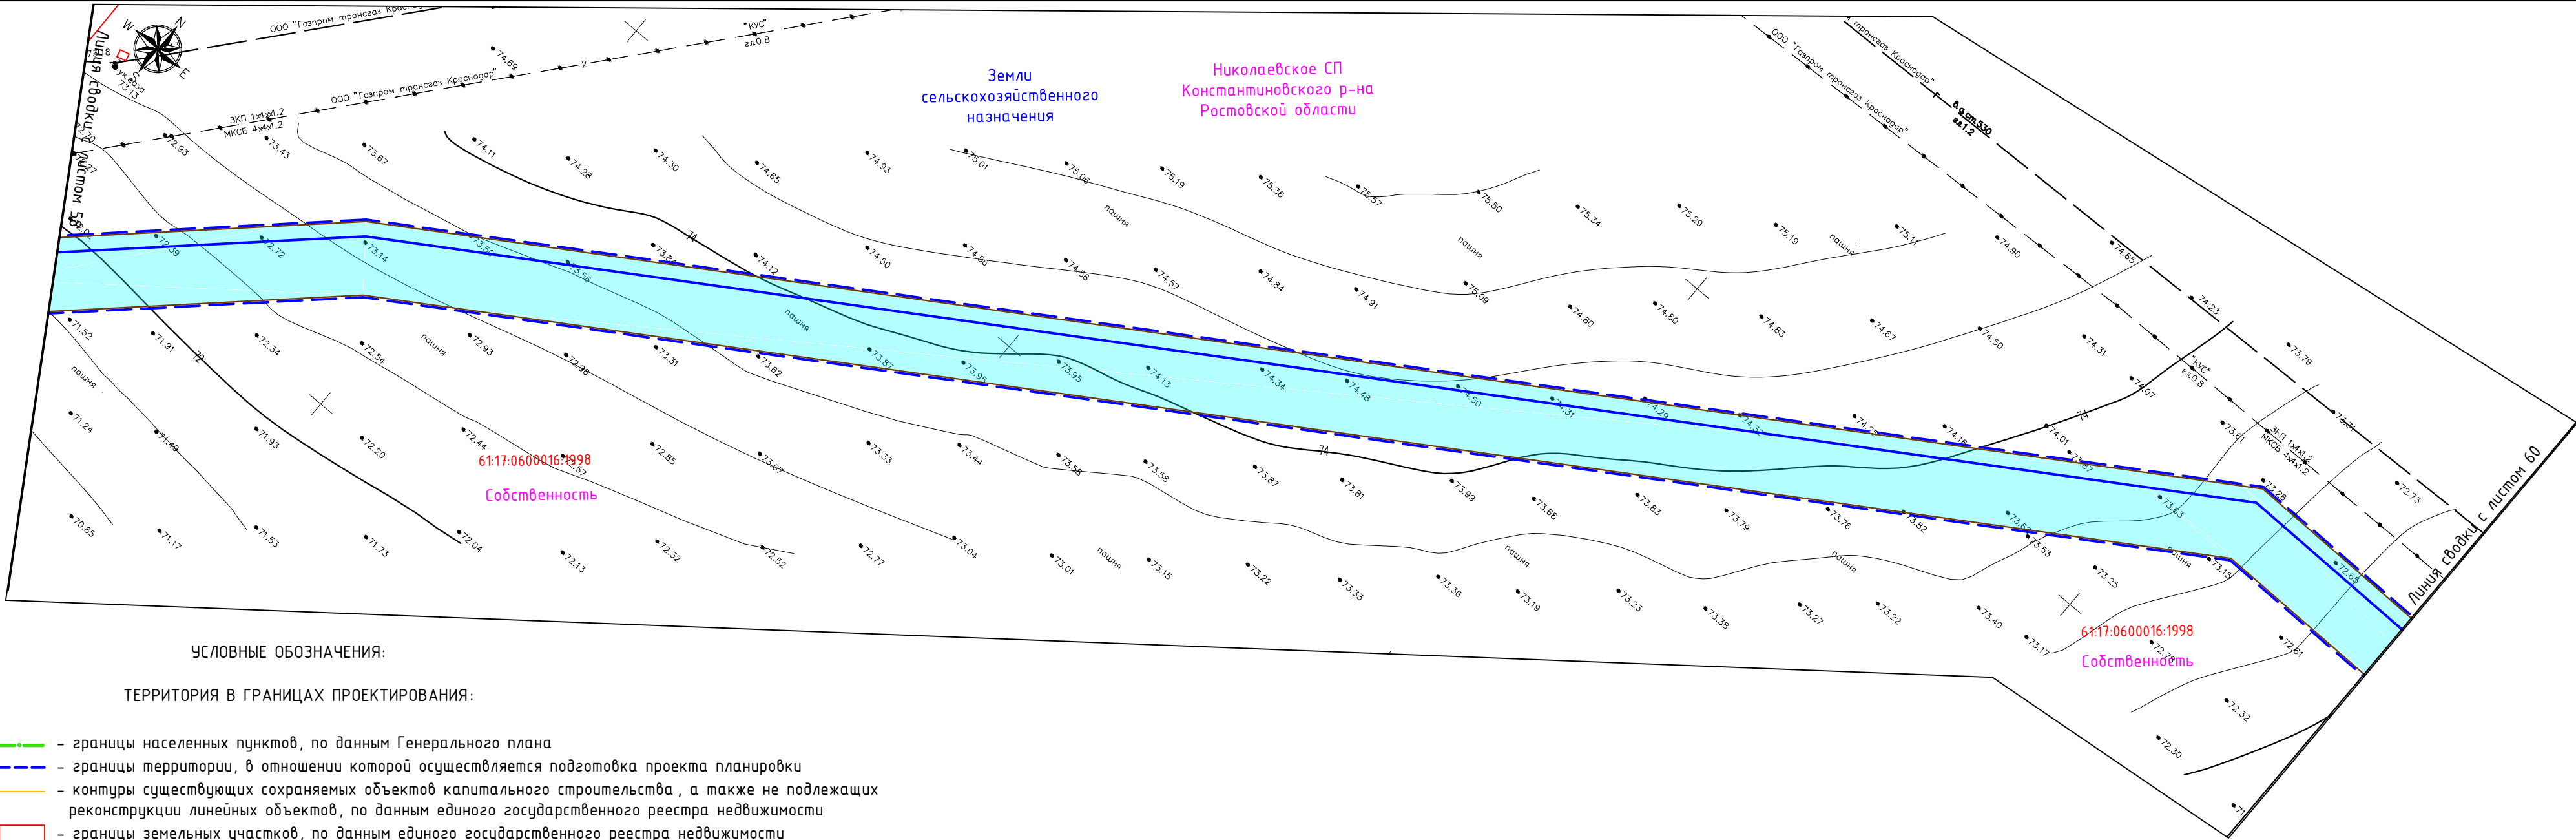

УСЛОВНЫЕ ОБОЗНАЧЕНИЯ:


ТЕРРИТОРИЯ В ГРАНИЦАХ ПРОЕКТИРОВАНИЯ:

- границы населенных пунктов, по данным Генерального плана
- границы территории, в отношении которой осуществляется подготовка проекта планировки
- контуры существующих сохраняемых объектов капитального строительства, а также не подлежащих реконструкции линейных объектов, по данным единого государственного реестра недвижимости
- границы земельных участков, по данным единого государственного реестра недвижимости

ПРОЕКТИРУЕМЫЕ ОБЪЕКТЫ:


- ось проектируемого газопровода высокого давления
- границы зоны планируемого размещения линейного объекта
- котлован для наклонно-направленного бурения

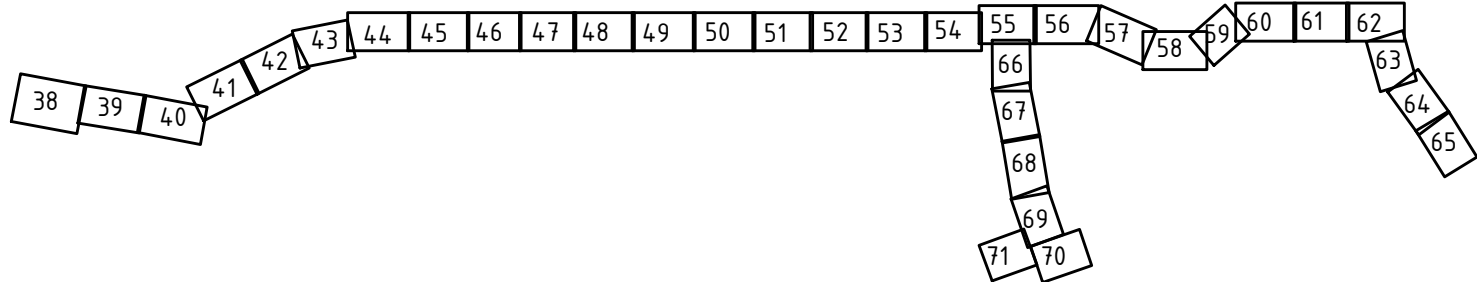Схема расположения листов



Инф. N подл.	
Подп. и дата	
Взам. инф. N	

						8000.253.011.ППТ.0002.61/1555-1		
						Проект планировки и проект межевания территории для строительства объекта: "Газопровод межпоселковый от ст. Николаевская до х. Правда с отводами к х. Горский и ст. Мариинская Константиновского района Ростовской области"		
Изм.	Кол.уч.	Лист	№ док.	Подпись	Дата		Стадия	Лист
								Листов
Выполнил	Назаренко Я.В.			<i>Я.В. Назаренко</i>	01.21			59
Проверил	Логвиновская С.С.			<i>С.С. Логвиновская</i>	01.21	Схема использования территории в период подготовки проекта планировки территории, М 1:1000	ООО "Управляющая компания "ДонГИС"	

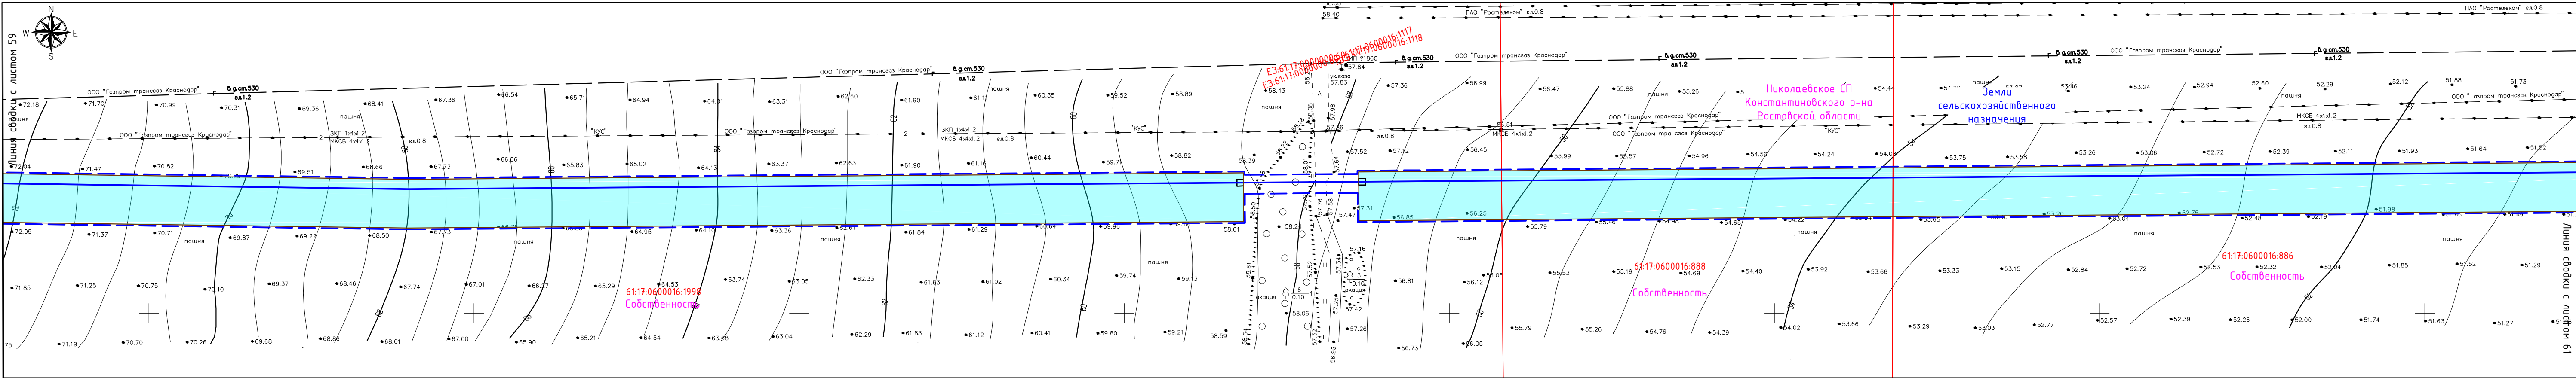

УСЛОВНЫЕ ОБОЗНАЧЕНИЯ:


ТЕРРИТОРИЯ В ГРАНИЦАХ ПРОЕКТИРОВАНИЯ:

- границы населенных пунктов, по данным Генерального плана
- границы территории, в отношении которой осуществляется подготовка проекта планировки
- контуры существующих сохраняемых объектов капитального строительства, а также не подлежащих реконструкции линейных объектов, по данным единого государственного реестра недвижимости
- границы земельных участков, по данным единого государственного реестра недвижимости

ПРОЕКТИРУЕМЫЕ ОБЪЕКТЫ:


- ось проектируемого газопровода высокого давления
- границы зоны планируемого размещения линейного объекта
- котлован для наклонно-направленного бурения

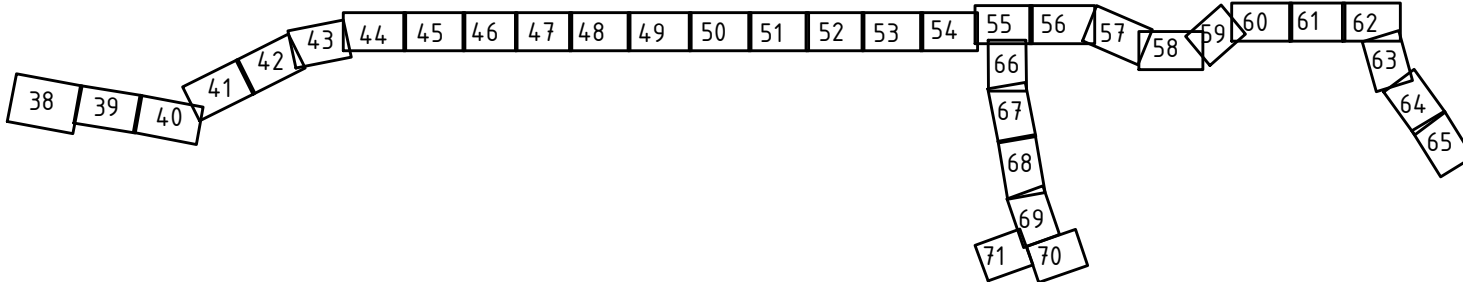Схема расположения листов




						8000.253.011.ППТ.0002.61/1555-1
						Проект планировки и проект межевания территории для строительства объекта: "Газопровод межпоселковый от ст. Николаевская до х. Правда с отводами к х. Горский и ст. Мариинская Константиновского района Ростовской области"
Изм.	Кол.уч.	Лист	№ док.	Подпись	Дата	
Выполнил	Назаренко Я.В.	Лист	№ док.	Подпись	Дата	Стадия
Проверил	Логвиновская С.С.	Лист	№ док.	Подпись	Дата	60
						Листов
						000 "Управляющая компания "ДонГИС"

Взам. инв. №	
Подп. и дата	
Инв. № подл.	

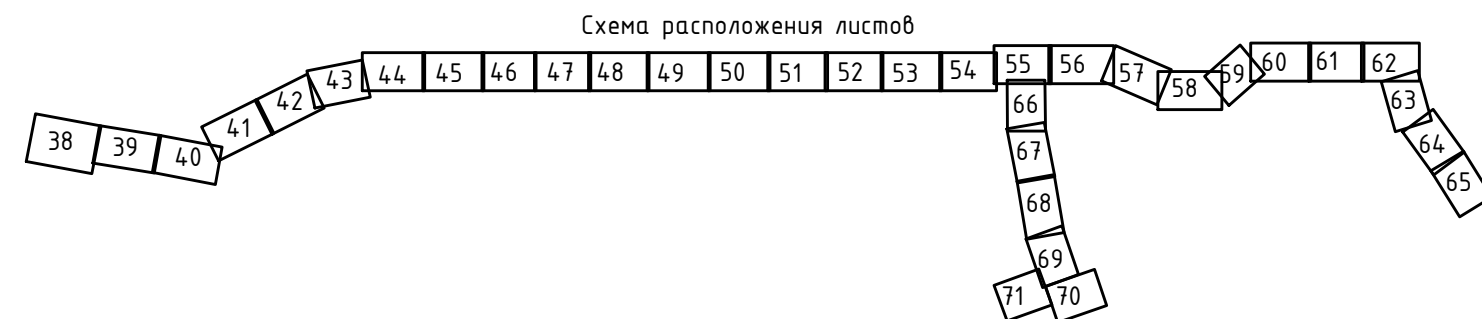

						8000.253.011.ППТ.0002.61/1555-1			
						Проект планировки и проект межевания территории для строительства объекта: "Газопровод межпоселковый от ст. Николаевская до х. Правда с отводами к х. Горский и ст. Мариинская Константиновского района Ростовской области"			
Изм.	Кол.уч.	Лист	№ док.	Подпись	Дата		Стадия	Лист	Листов
Выполнил	Назаренко Я.В.	<i>И.И.И.</i>	01.21					62	
Проверил	Логвиновская С.С.	<i>С.С.</i>	01.21			Схема использования территории в период подготовки проекта планировки территории, М 1:1000	ООО "Управляющая компания "ДонГИС"		

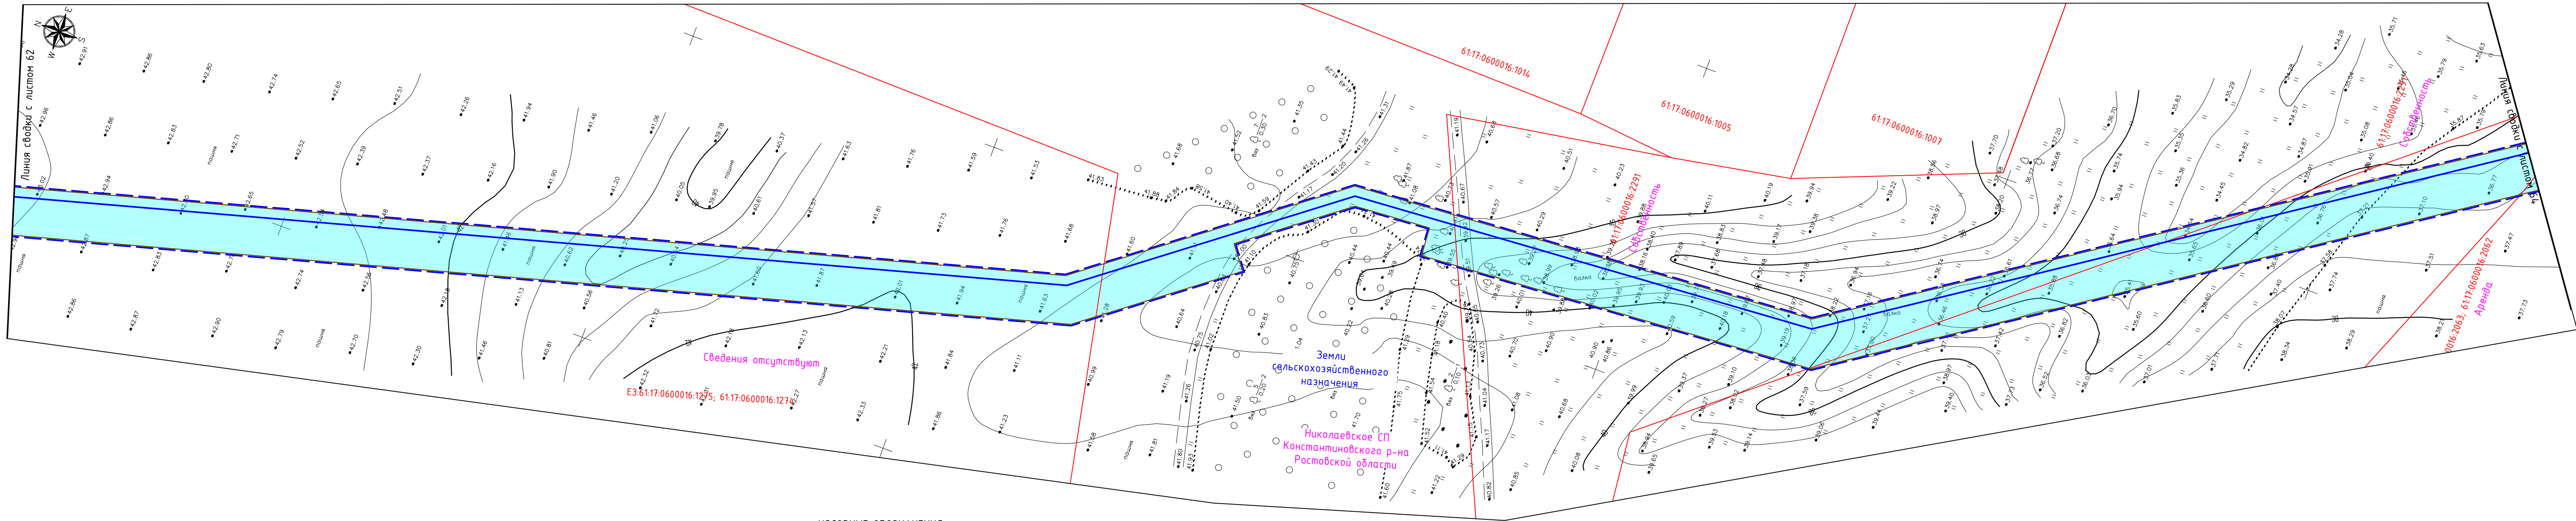


УСЛОВНЫЕ ОБОЗНАЧЕНИЯ:
ТЕРРИТОРИЯ В ГРАНИЦАХ ПРОЕКТИРОВАНИЯ:

- границы населенных пунктов, по данным Генерального плана
- границы территории, в отношении которой осуществляется подготовка проекта планировки
- контуры существующих сохраняемых объектов капитального строительства, а также не подлежащих реконструкции линейных объектов, по данным единого государственного реестра недвижимости
- границы земельных участков, по данным единого государственного реестра недвижимости

ПРОЕКТИРУЕМЫЕ ОБЪЕКТЫ:

- ось проектируемого газопровода высокого давления
- границы зоны планируемого размещения линейного объекта
- котлован для наклонно-направленного бурения

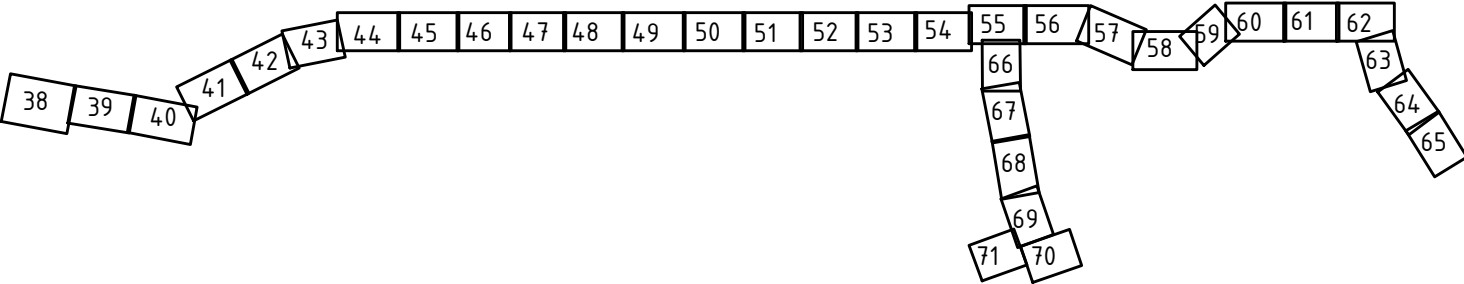
Схема расположения листов



						8000.253.011.ППТ.0002.61/1555-1		
						Проект планировки и проект межевания территории для строительства объекта: "Газопровод межпоселковый от ст. Николаевская до х. Правда с отводами к х. Горский и ст. Мариинская Константиновского района Ростовской области"		
Изм.	Кол.уч.	Лист	№ док.	Подпись	Дата		Стадия	Лист
Выполнил	Назаренко Я.В.			<i>Я.В. Назаренко</i>	01.21			63
Проверил	Ловиновская С.С.			<i>С.С. Ловиновская</i>	01.21	Схема использования территории в период подготовки проекта планировки территории, М 1:1000	ООО "Управляющая компания "ДонГИС"	

Взам. инв. №	
Подп. и дата	
Инв. № подл.	

Инф. N подл.	
Подп. и дата	
Взам. инф. N	

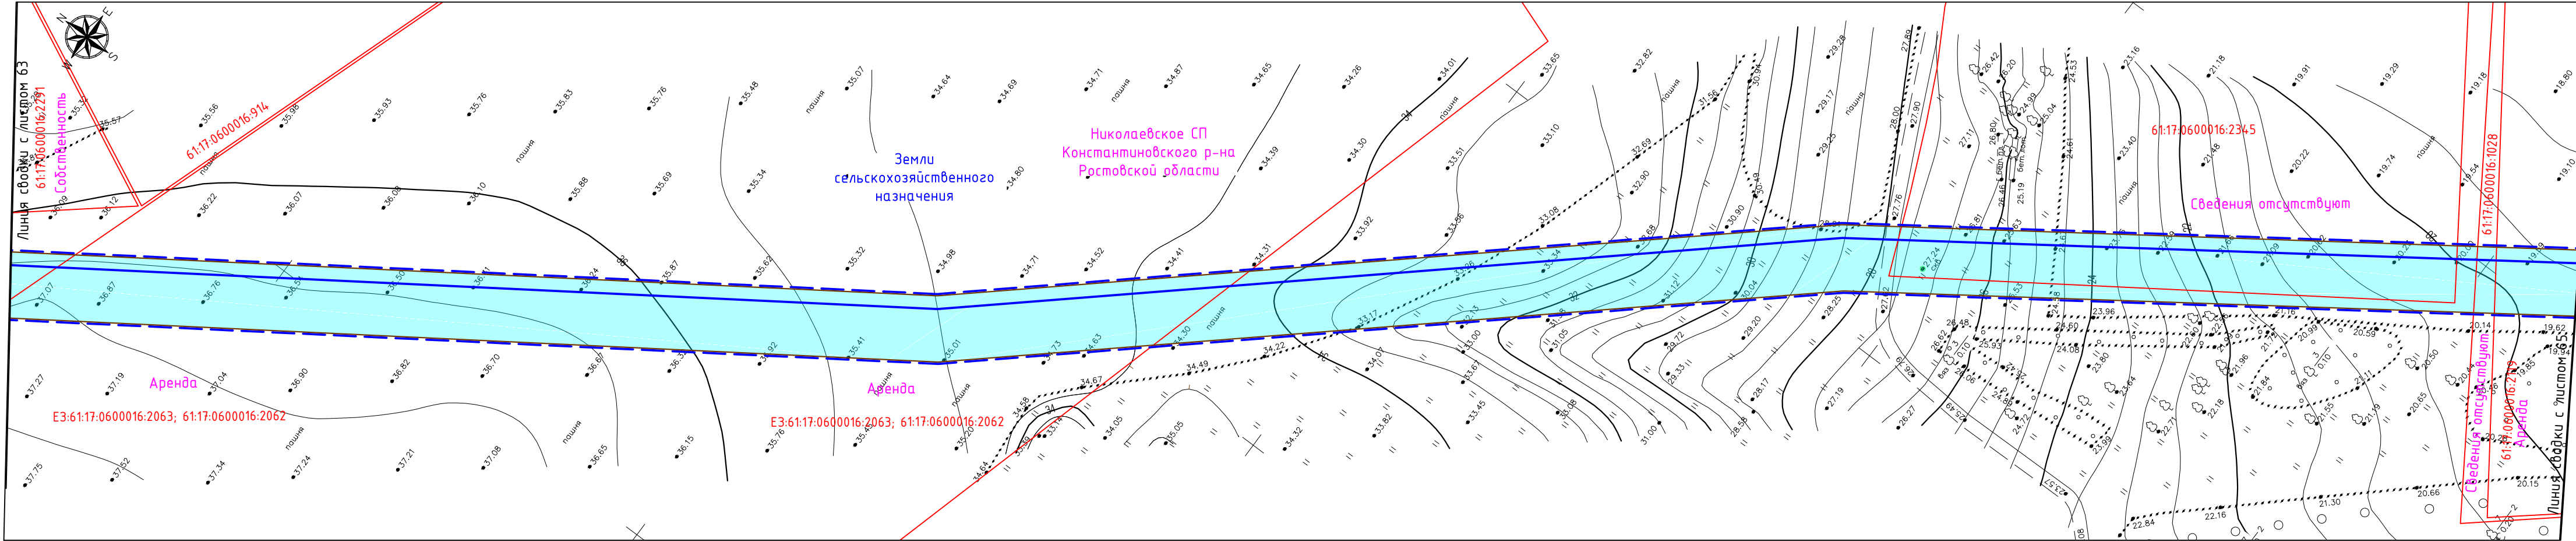

УСЛОВНЫЕ ОБОЗНАЧЕНИЯ:


ТЕРРИТОРИЯ В ГРАНИЦАХ ПРОЕКТИРОВАНИЯ:



- границы населенных пунктов, по данным Генерального плана
- границы территории, в отношении которой осуществляется подготовка проекта планировки
- контуры существующих сохраняемых объектов капитального строительства, а также не подлежащих реконструкции линейных объектов, по данным единого государственного реестра недвижимости
- границы земельных участков, по данным единого государственного реестра недвижимости


ПРОЕКТИРУЕМЫЕ ОБЪЕКТЫ:

- ось проектируемого газопровода высокого давления
- границы зоны планируемого размещения линейного объекта
- котлован для наклонно-направленного бурения

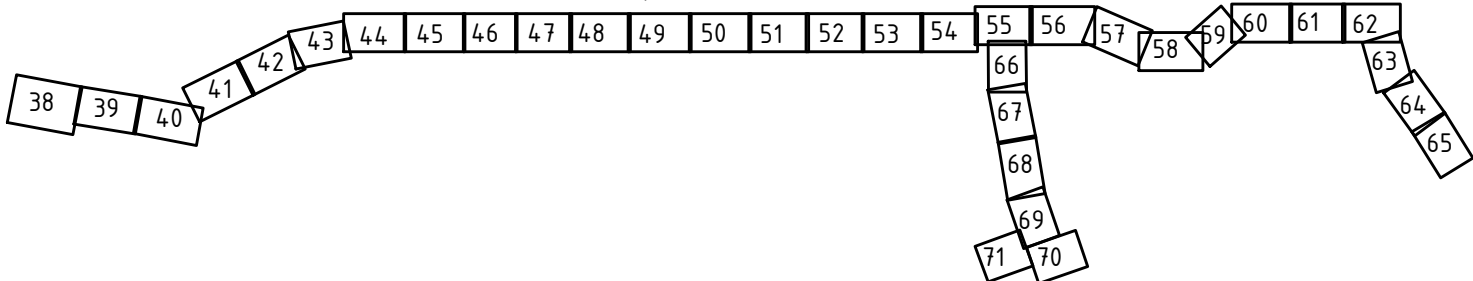 Схема расположения листов



						8000.253.011.ППТ.0002.61/1555-1			
						Проект планировки и проект межевания территории для строительства объекта: "Газопровод межпоселковый от ст. Николаевская до х. Правда с отводами к х. Горский и ст. Мариинская Константиновского района Ростовской области"			
Изм.	Кол.уч.	Лист	№ док.	Подпись	Дата		Стадия	Лист	Листов
Выполнил	Назаренко Я.В.				01.21			64	
Проверил	Логвиновская С.С.				01.21	Схема использования территории в период подготовки проекта планировки территории, М 1:1000	ООО "Управляющая компания "ДонГИС"		

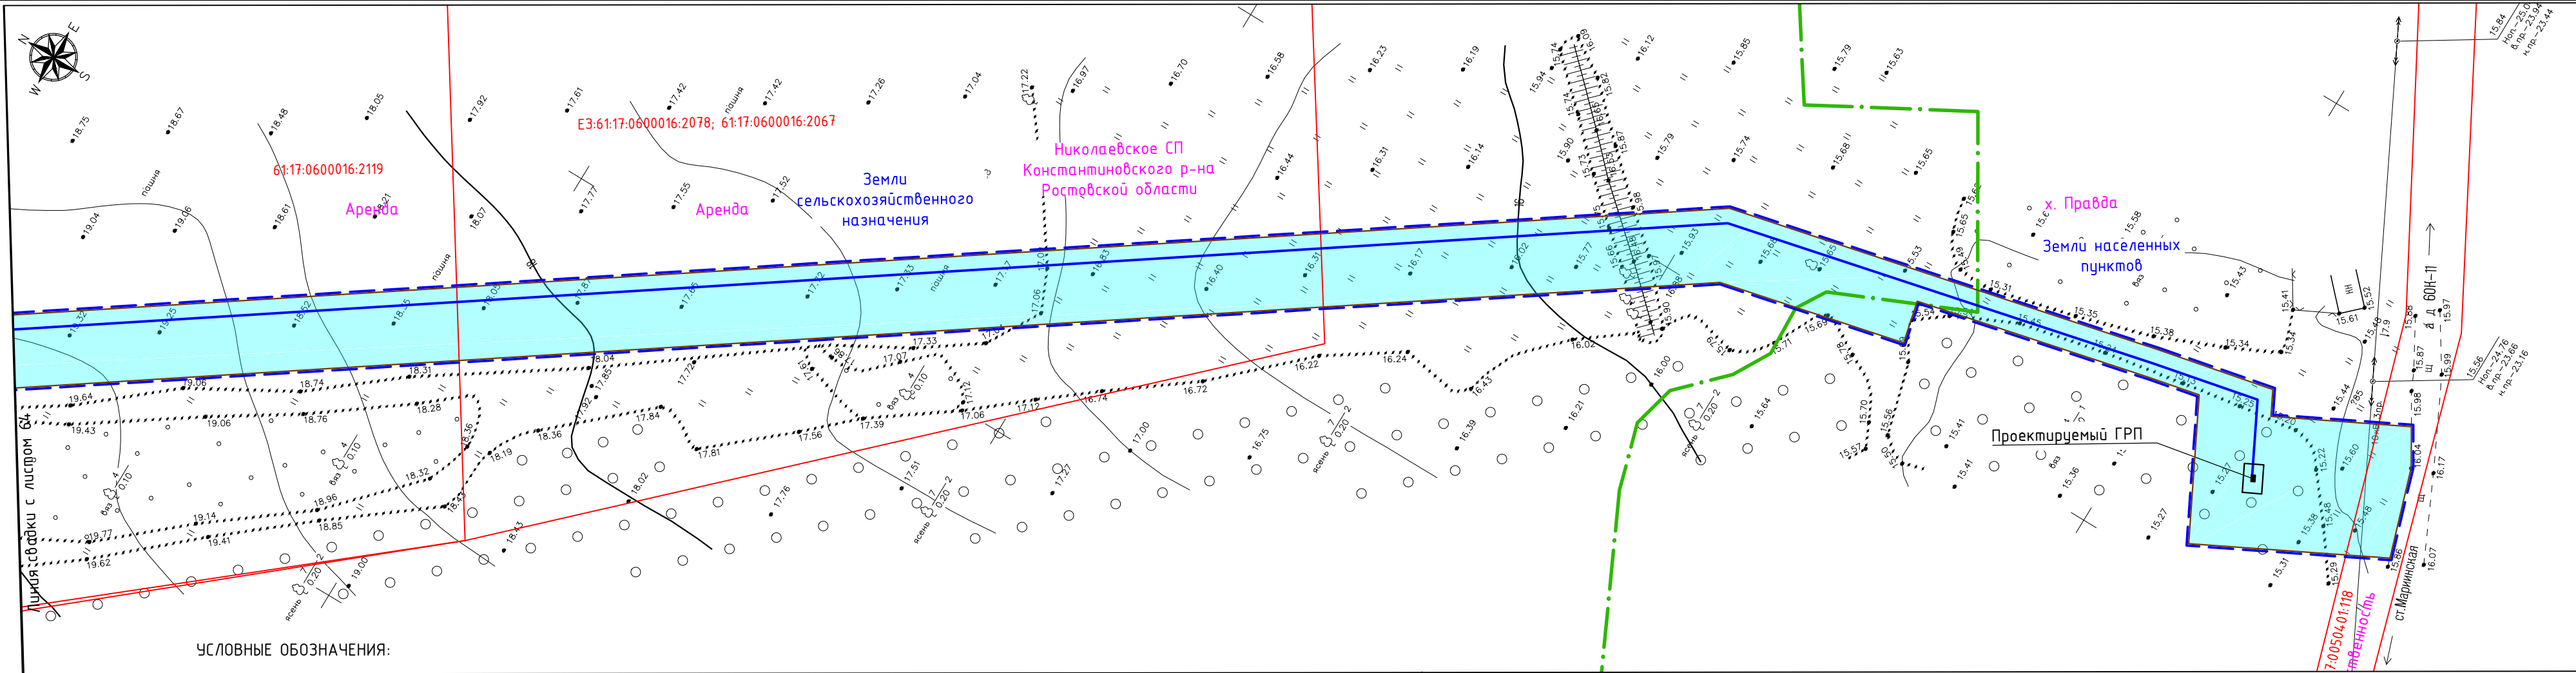


ТЕРРИТОРИЯ В ГРАНИЦАХ ПРОЕКТИРОВАНИЯ:

- границы населенных пунктов, по данным Генерального плана
- границы территории, в отношении которой осуществляется подготовка проекта планировки
- контуры существующих сохраняемых объектов капитального строительства, а также не подлежащих реконструкции линейных объектов, по данным единого государственного реестра недвижимости
- границы земельных участков, по данным единого государственного реестра недвижимости

ПРОЕКТИРУЕМЫЕ ОБЪЕКТЫ:


- ось проектируемого газопровода высокого давления
- границы зоны планируемого размещения линейного объекта
- котлован для наклонно-направленного бурения

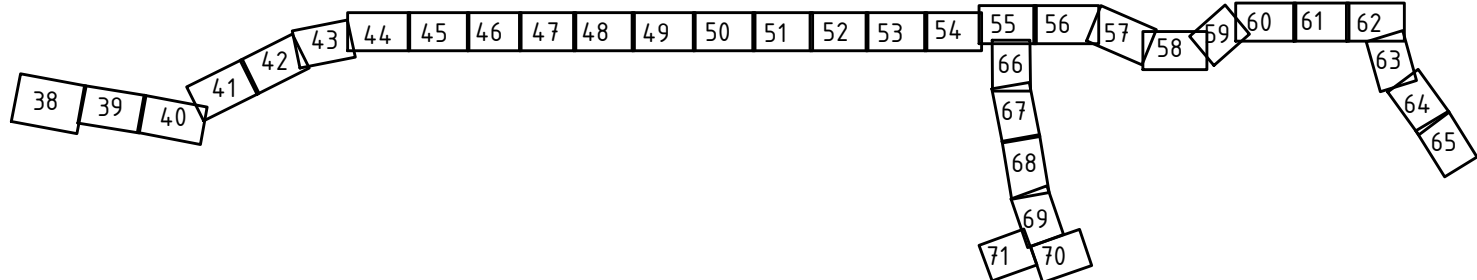Схема расположения листов



Инф. N подл.	
Подп. и дата	
Взам. инф. N	

						8000.253.011.ППТ.0002.61/1555-1
						Проект планировки и проект межевания территории для строительства объекта: "Газопровод межпоселковый от ст. Николаевская до х. Правда с отводами к х. Горский и ст. Мариинская Константиновского района Ростовской области"
Изм.	Кол.уч.	Лист	№ док.	Подпись	Дата	
Выполнил	Назаренко Я.В.			<i>Я.В. Назаренко</i>	01.21	Стадия
Проверил	Логвиновская С.С.			<i>С.С. Логвиновская</i>	01.21	Лист
						62
						Листов
						000 "Управляющая компания "ДонГИС"
						Схема использования территории в период подготовки проекта планировки территории, М 1:1000

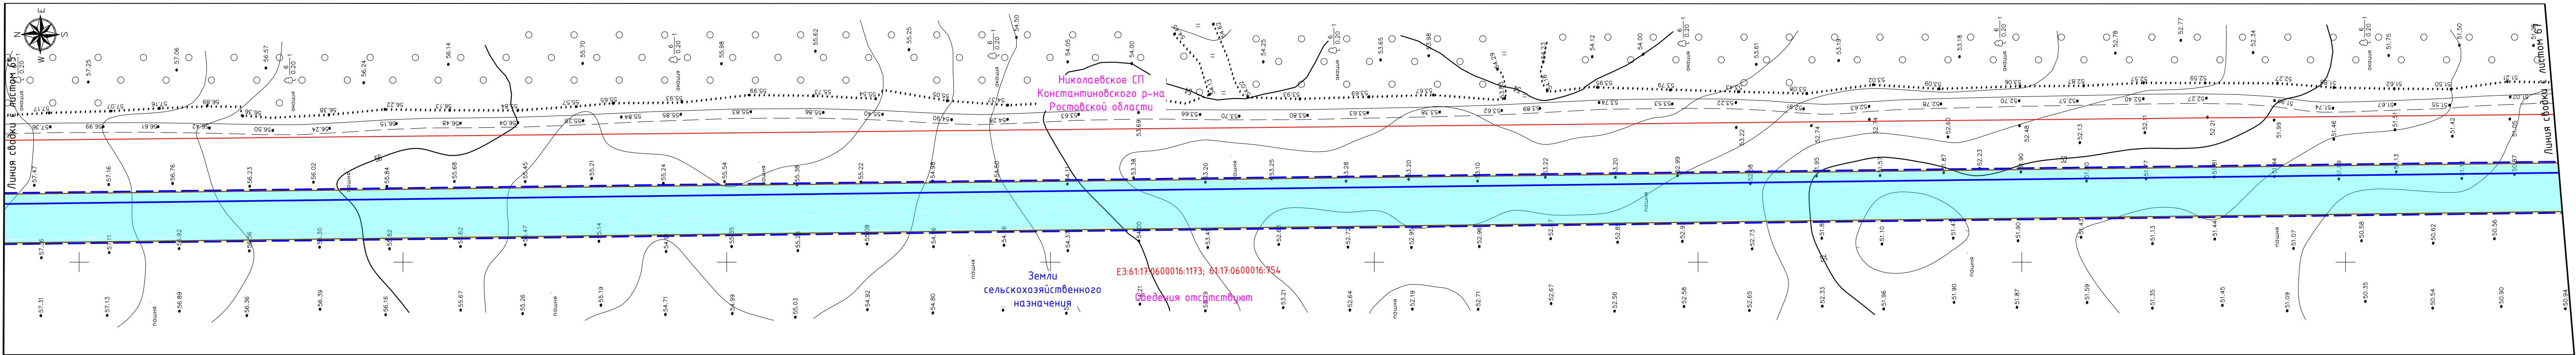


УСЛОВНЫЕ ОБОЗНАЧЕНИЯ:

ТЕРРИТОРИЯ В ГРАНИЦАХ ПРОЕКТИРОВАНИЯ:


- границы населенных пунктов, по данным Генерального плана
- границы территории, в отношении которой осуществляется подготовка проекта планировки
- контуры существующих сохраняемых объектов капитального строительства, а также не подлежащих реконструкции линейных объектов, по данным единого государственного реестра недвижимости
- границы земельных участков, по данным единого государственного реестра недвижимости

ПРОЕКТИРУЕМЫЕ ОБЪЕКТЫ:

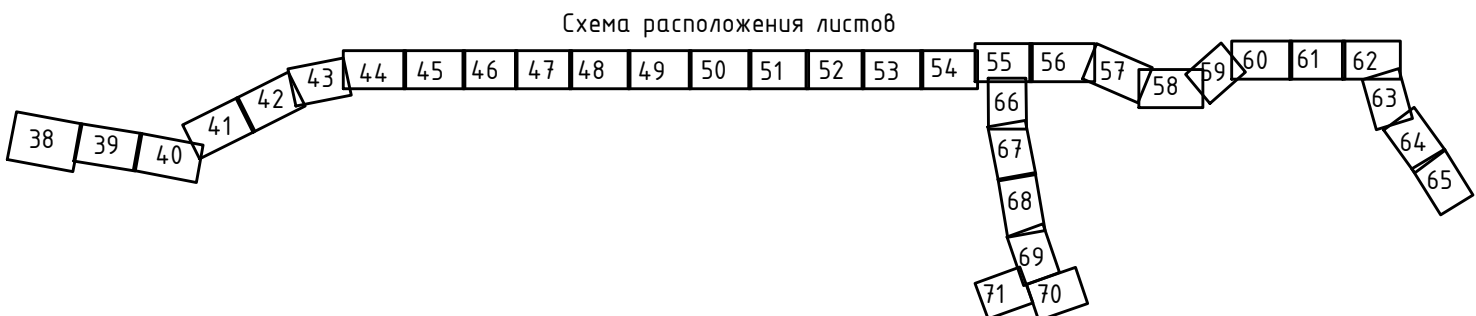- ось проектируемого газопровода высокого давления
- границы зоны планируемого размещения линейного объекта
- котлован для наклонно-направленного бурения



						8000.253.011.ППТ.0002.61/1555-1
						Проект планировки и проект межевания территории для строительства объекта: "Газопровод межпоселковый от ст. Николаевская до х. Правда с отводами к х. Горский и ст. Мариинская Константиновского района Ростовской области"
Изм.	Кол.уч.	Лист	№ док.	Подпись	Дата	
Выполнил	Назаренко Я.В.	8.11.17	01.21			Стадия
Проверил	Лозвиновская С.С.	8.11.17	01.21			Лист
						Листов
						66
						000 "Управляющая компания "ДонГИС"

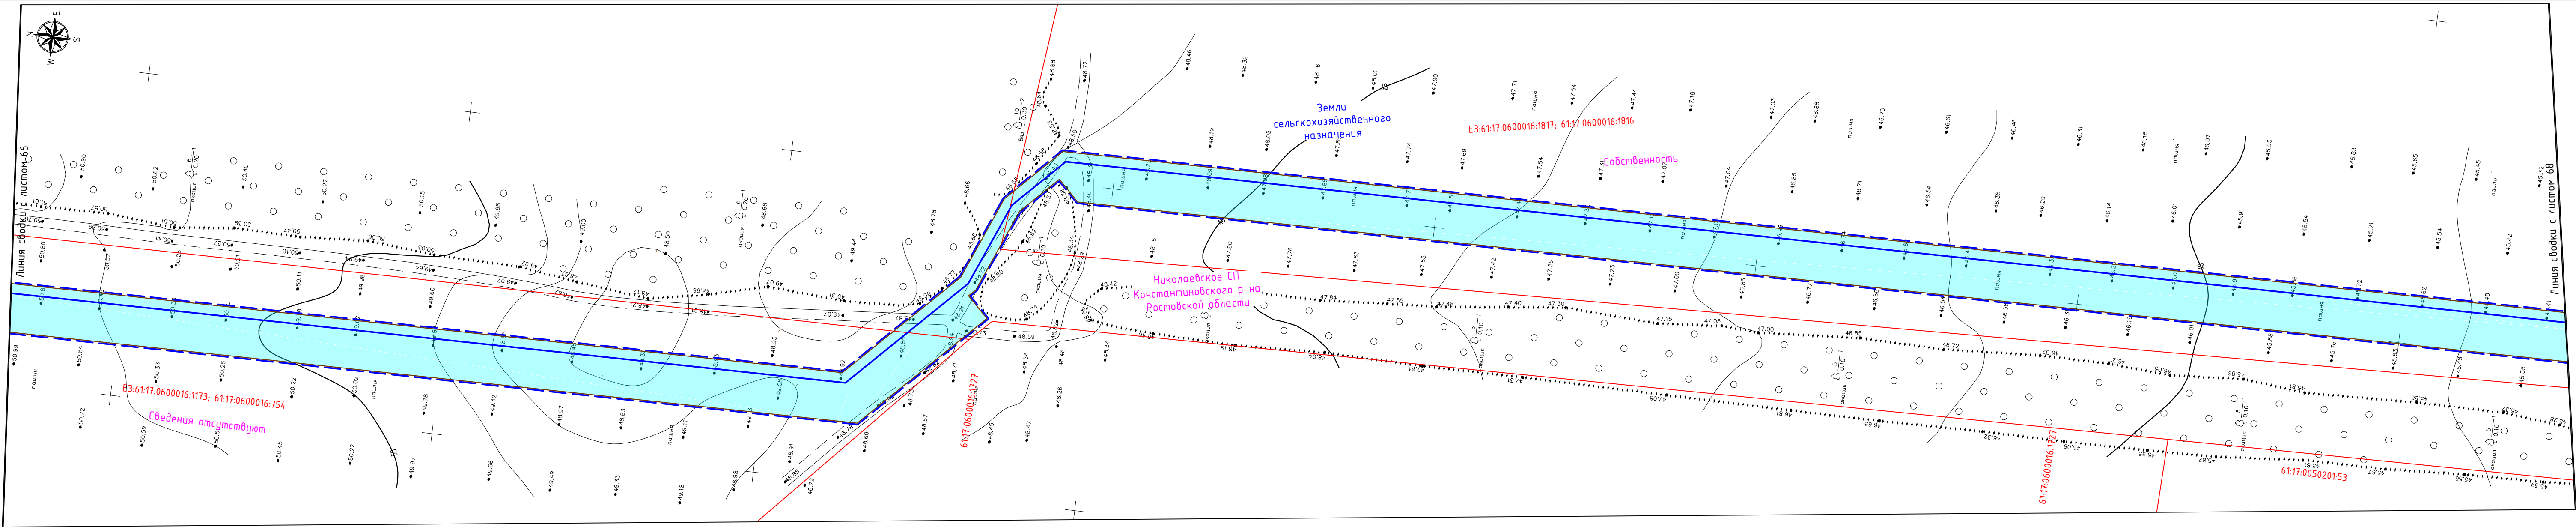

УСЛОВНЫЕ ОБОЗНАЧЕНИЯ:


ТЕРРИТОРИЯ В ГРАНИЦАХ ПРОЕКТИРОВАНИЯ:

- границы населенных пунктов, по данным Генерального плана
- границы территории, в отношении которой осуществляется подготовка проекта планировки
- контуры существующих сохраняемых объектов капитального строительства, а также не подлежащих реконструкции линейных объектов, по данным единого государственного реестра недвижимости
- границы земельных участков, по данным единого государственного реестра недвижимости

ПРОЕКТИРУЕМЫЕ ОБЪЕКТЫ:


- ось проектируемого газопровода высокого давления
- границы зоны планируемого размещения линейного объекта
- котлован для наклонно-направленного бурения

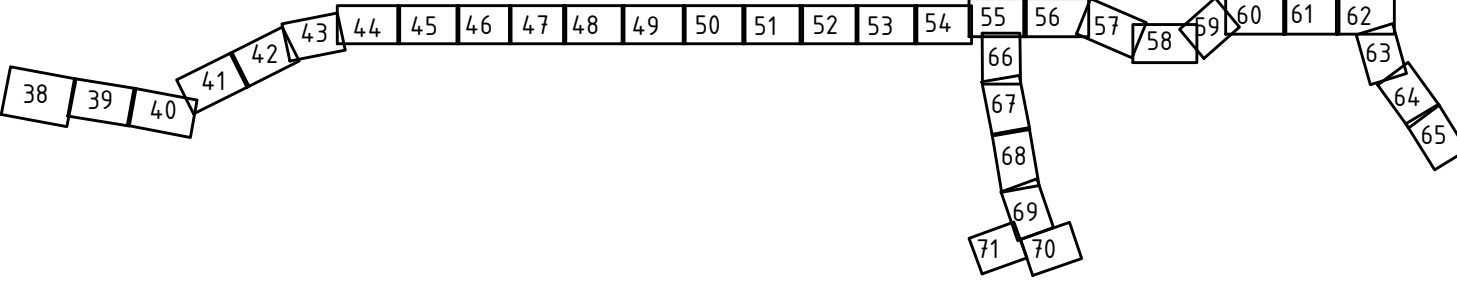Схема расположения листов



8000.253.011.ППТ.0002.61/1555-1					
Проект планировки и проект межевания территории для строительства объекта: "Газопровод межпоселковый от ст. Николаевская до х. Правда с отводами к х. Горский и ст. Мариинская Константиновского района Ростовской области"					
Изм.	Кол.уч.	Лист	№ док.	Подпись	Дата
Выполнил	Назаренко Я.В.	Лист	№ док.	Подпись	Дата
Проверил	Лоздиновская С.С.	Лист	№ док.	Подпись	Дата
Схема использования территории в период подготовки проекта планировки территории, М 1:1000				Стадия	Лист
				67	Листов
				ООО "Управляющая компания "ДОНГИС"	

Взам. инв. №	
Подп. и дата	
Инв. № подл.	

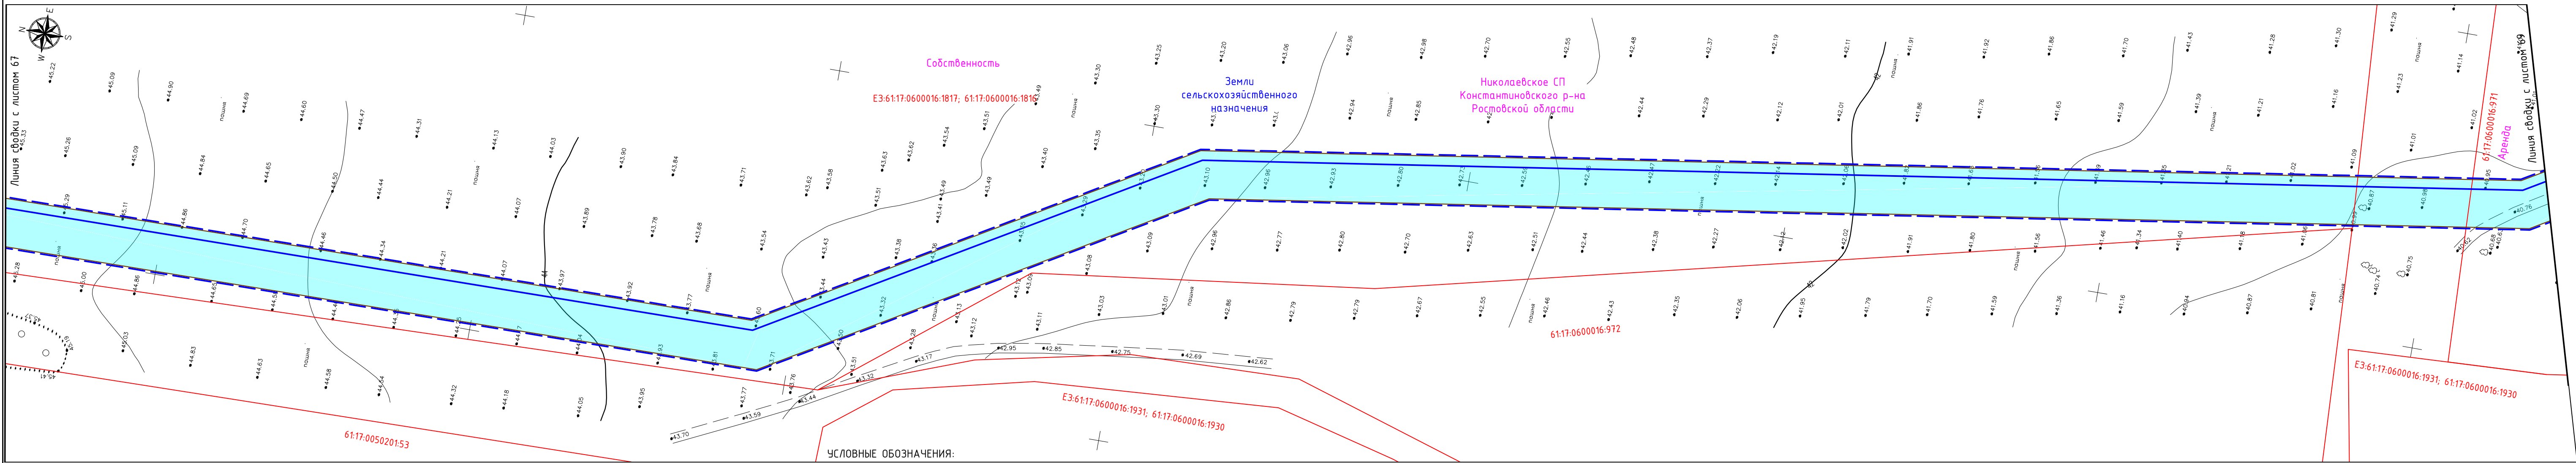


ТЕРРИТОРИЯ В ГРАНИЦАХ ПРОЕКТИРОВАНИЯ:

- границы населенных пунктов, по данным Генерального плана
- границы территории, в отношении которой осуществляется подготовка проекта планировки
- контуры существующих сохраняемых объектов капитального строительства, а также не подлежащих реконструкции линейных объектов, по данным единого государственного реестра недвижимости
- границы земельных участков, по данным единого государственного реестра недвижимости

ПРОЕКТИРУЕМЫЕ ОБЪЕКТЫ:


- ось проектируемого газопровода высокого давления
- границы зоны планируемого размещения линейного объекта
- котлован для наклонно-направленного бурения

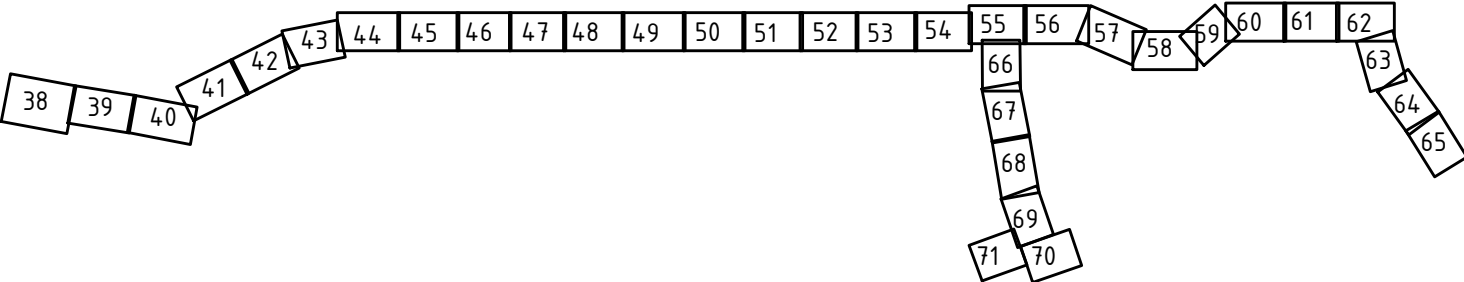Схема расположения листов




						8000.253.011.ППТ.0002.61/1555-1		
						Проект планировки и проект межевания территории для строительства объекта: "Газопровод межпоселковый от ст. Николаевская до х. Правда с отводами к х. Горский и ст. Мариинская Константиновского района Ростовской области"		
Изм.	Кол.уч.	Лист	№ док.	Подпись	Дата		Стадия	Лист
Выполнил	Назаренко Я.В.			<i>Я.В. Назаренко</i>	01.21			68
Проверил	Лозвиновская С.С.			<i>С.С. Лозвиновская</i>	01.21	Схема использования территории в период подготовки проекта планировки территории, М 1:1000	ООО "Управляющая компания "ДОНГИС"	

Инд. № подл.	
Подп. и дата	
Взам. инд. №	

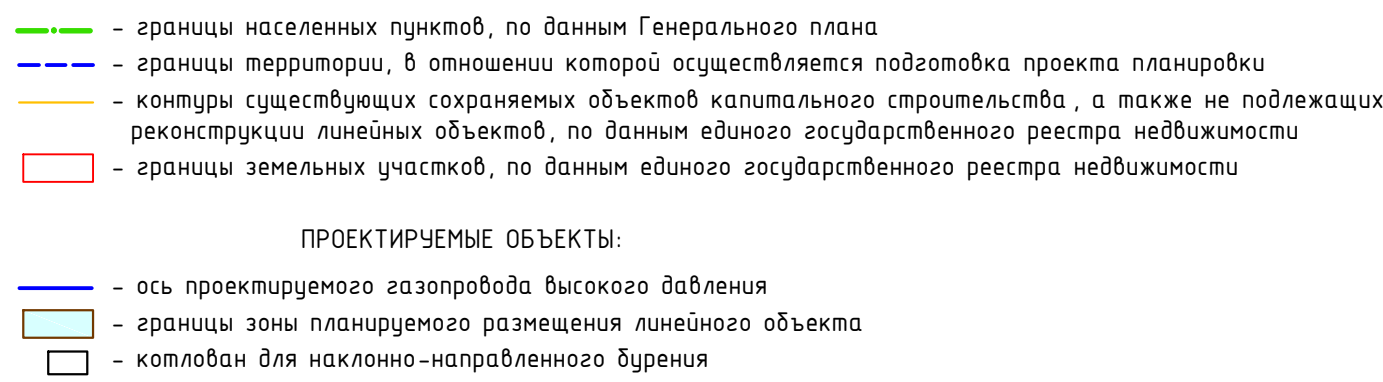

Инв. N подл.	Подп. и дата	Взам. инв. N

						8000.253.011.ППТ.0002.61/1555-1			
						Проект планировки и проект межевания территории для строительства объекта: "Газопровод межпоселковый от ст. Николаевская до х. Правда с отводами к х. Горский и ст. Маринская Константиновского района Ростовской области"			
Изм.	Кол.уч.	Лист	№докум.	Подпись	Дата		Стадия	Лист	Листов
Выполнил		Назаренко Я.В.			01.21			69	
Проверил		Логвиновская С.С.			01.21	Схема использования территории в период подготовки проекта планировки территории, М 1:1000	ООО "Управляющая компания "ДонГИС"		

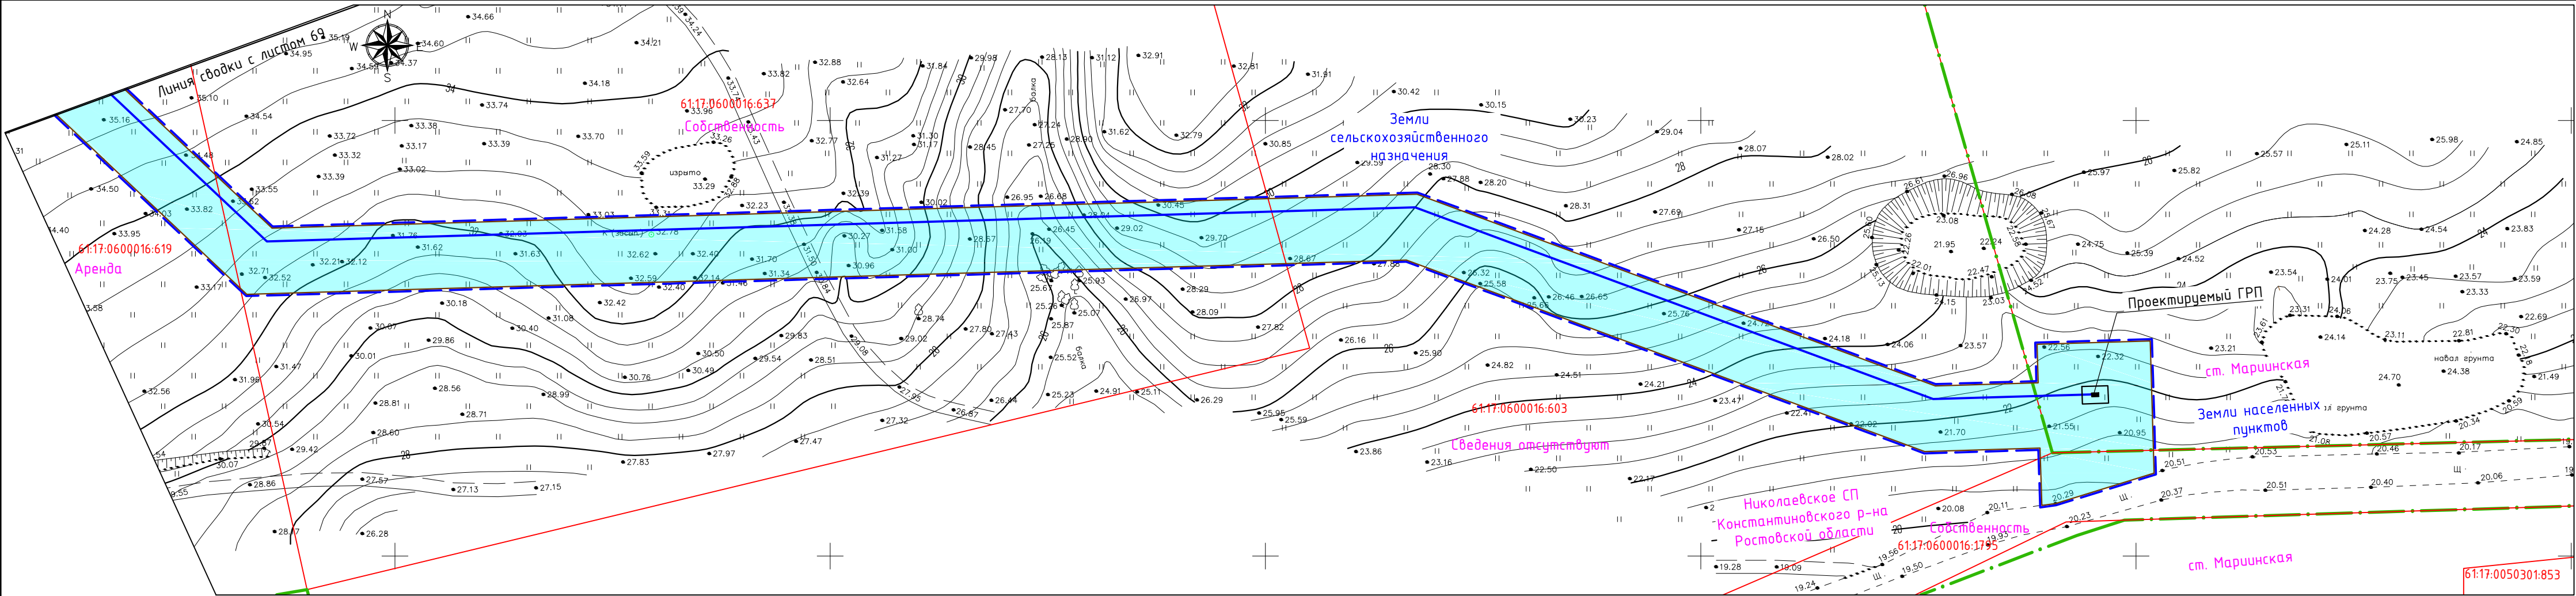

УСЛОВНЫЕ ОБОЗНАЧЕНИЯ:

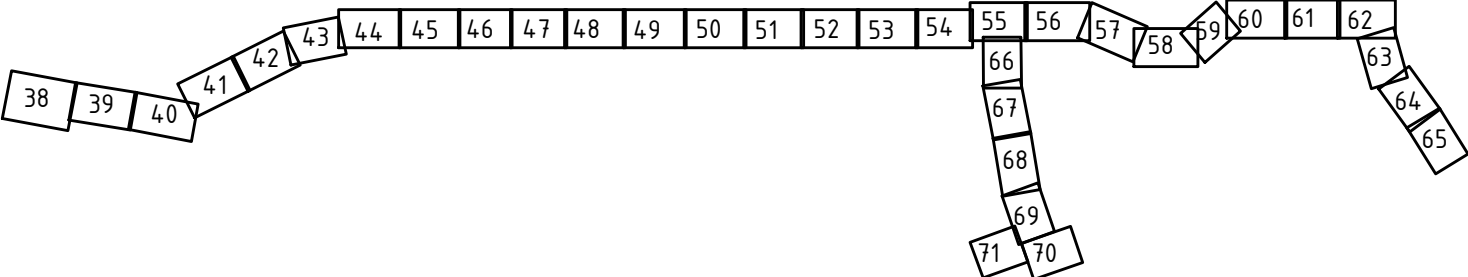
ТЕРРИТОРИЯ В ГРАНИЦАХ ПРОЕКТИРОВАНИЯ:

- границы населенных пунктов, по данным Генерального плана
- границы территории, в отношении которой осуществляется подготовка проекта планировки
- контуры существующих сохраняемых объектов капитального строительства, а также не подлежащих реконструкции линейных объектов, по данным единого государственного реестра недвижимости
- границы земельных участков, по данным единого государственного реестра недвижимости


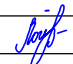
ПРОЕКТИРУЕМЫЕ ОБЪЕКТЫ:


- ось проектируемого газопровода высокого давления
- границы зоны планируемого размещения линейного объекта
- котлован для наклонно-направленного бурения

Схема расположения листов



Инф. N подл.	
Подп. и дата	
Взам. инф. N	

						8000.253.011.ППТ.0002.61/1555-1			
						Проект планировки и проект межевания территории для строительства объекта: "Газопровод межпоселковый от ст. Николаевская до х. Правда с отводами к х. Горский и ст. Мариинская Константиновского района Ростовской области"			
Изм.	Кол.уч.	Лист	№ док.	Подпись	Дата		Стадия	Лист	Листов
Выполнил		Назаренко Я.В.			01.21			70	
Проверил		Логвиновская С.С.			01.21				
						Схема использования территории в период подготовки проекта планировки территории, М 1:1000	ООО "Управляющая компания "ДонГИС"		

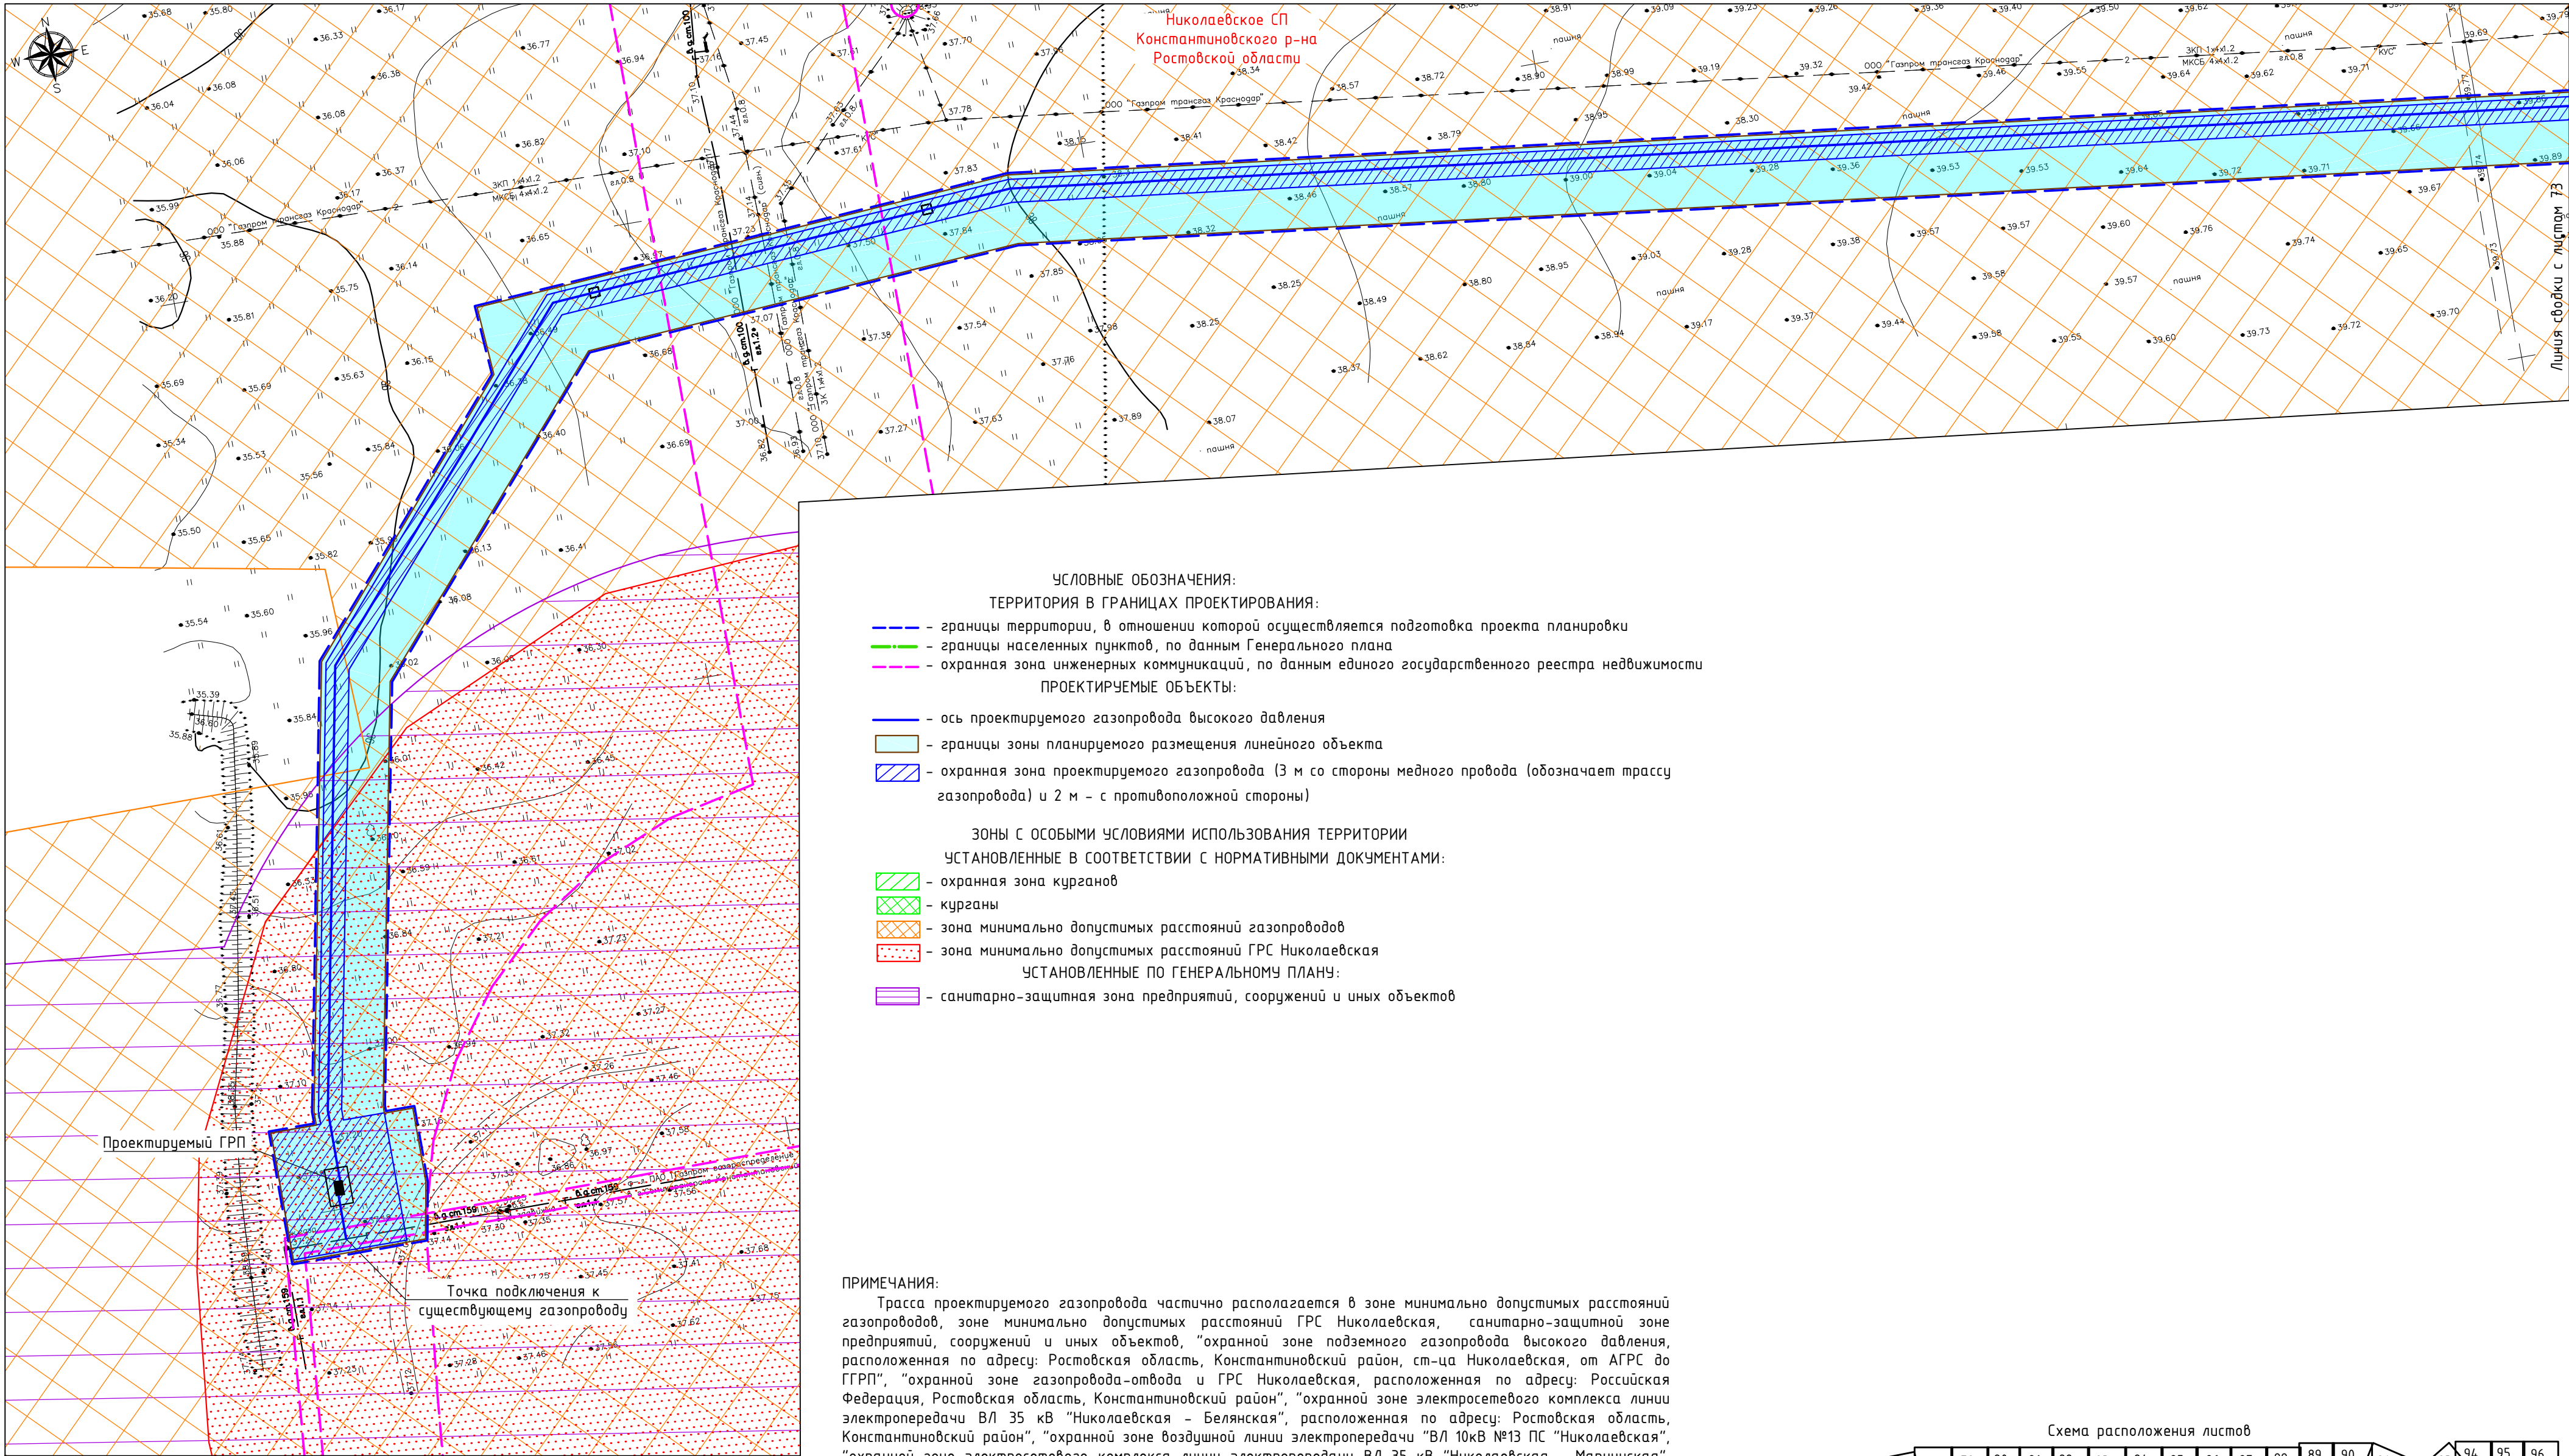

ПРИМЕЧАНИЯ:

Трасса проектируемого газопровода частично располагается в зоне минимально допустимых расстояний газопроводов, зоне минимально допустимых расстояний ГРС Николаевская, санитарно-защитной зоне предприятий, сооружений и иных объектов, "охранной зоне подземного газопровода высокого давления, расположенная по адресу: Ростовская область, Константиновский район, ст-ца Николаевская, от АГРС до ГГРП", "охранной зоне газопровода-отвода и ГРС Николаевская, расположенная по адресу: Российская Федерация, Ростовская область, Константиновский район", "охранной зоне электросетевого комплекса линии электропередачи ВЛ 35 кВ "Николаевская - Белянская", расположенная по адресу: Ростовская область, Константиновский район", "охранной зоне воздушной линии электропередачи "ВЛ 10кВ №13 ПС "Николаевская", "охранной зоне электросетевого комплекса линии электропередачи ВЛ 35 кВ "Николаевская - Мариинская", расположенного по адресу: Ростовская область, Константиновский район", "охранной зоне воздушной линии электропередачи "ВЛ 10кВ №11 ПС "Мариинская", "охранной зоне воздушной линии электропередачи "ВЛ 10кВ №12 ПС "Мариинская", "Охранной зоне газопровода-отвода и ГРС Николаевская, расположенная по адресу: Российская Федерация, Ростовская область, Константиновский район". Особо охраняемые природные территории регионального и местного значения, а также скотомогильники на проектируемой территории отсутствуют.


В соответствии с постановлением Правительства РФ "О порядке установления охранных зон объектов электросетевого хозяйства и особых условий использования земельных участков, расположенных в границах таких зон" от 24.02.2009г. №160: "Охранная зона считается установленной с даты внесения в документы государственного кадастрового учета сведений о её границах". Охранные зоны линий электропередачи 0,4 кВ на рассматриваемой территории не установлены, по данным ЕГРН, в связи с этим были приняты размером 2 м по обе стороны воздушной линии электропередачи.

В соответствии с постановлением Правительства РФ "Об утверждении правил охраны газораспределительных сетей" от 20.11.2000г. №878, проектом принята охранная зона (на период эксплуатации) проектируемого газопровода шириной 5 м (3 м со стороны медного провода (обозначает трассу газопровода) и 2 м - с противоположной стороны от оси газопровода). Для проектируемых ГРП охранная зона принимается на расстоянии 10 м от ограждения ГРП.

Проведение работ по строительству проектируемого линейного объекта в охранных зонах инженерных коммуникаций необходимо согласовать с предприятиями (организациями) в ведении которых находятся сети.

Схема расположения листов									
72	73	74	75	76	77	78	79	80	81
						82	83	84	85
						86	87	88	89
						100	90	91	92
						101			93
						102			94
						103			95
						104			96
									97
									98
									99

						8000.253.011.ППТ.0002.61/1555-1			
						Проект планировки и проект межевания территории для строительства объекта: "Газопровод межпоселковый от ст. Николаевская до х. Правда с отводами к х. Горский и ст. Мариинская Константиновского района Ростовской области"			
Изм.	Кол.уч.	Лист	№ док.	Подпись	Дата		Стадия	Лист	Листов
Выполнил	Назаренко Я.В.			<i>Я.В. Назаренко</i>	01.21			72	
Проверил	Логвиновская С.С.			<i>С.С. Логвиновская</i>	01.21	Схема границ территорий объектов культурного наследия. Схема границ зон с особыми условиями использования территорий, особо охраняемых природных территорий, лесничеств, М 1:1000	ООО "Управляющая компания "ДонГИС"		

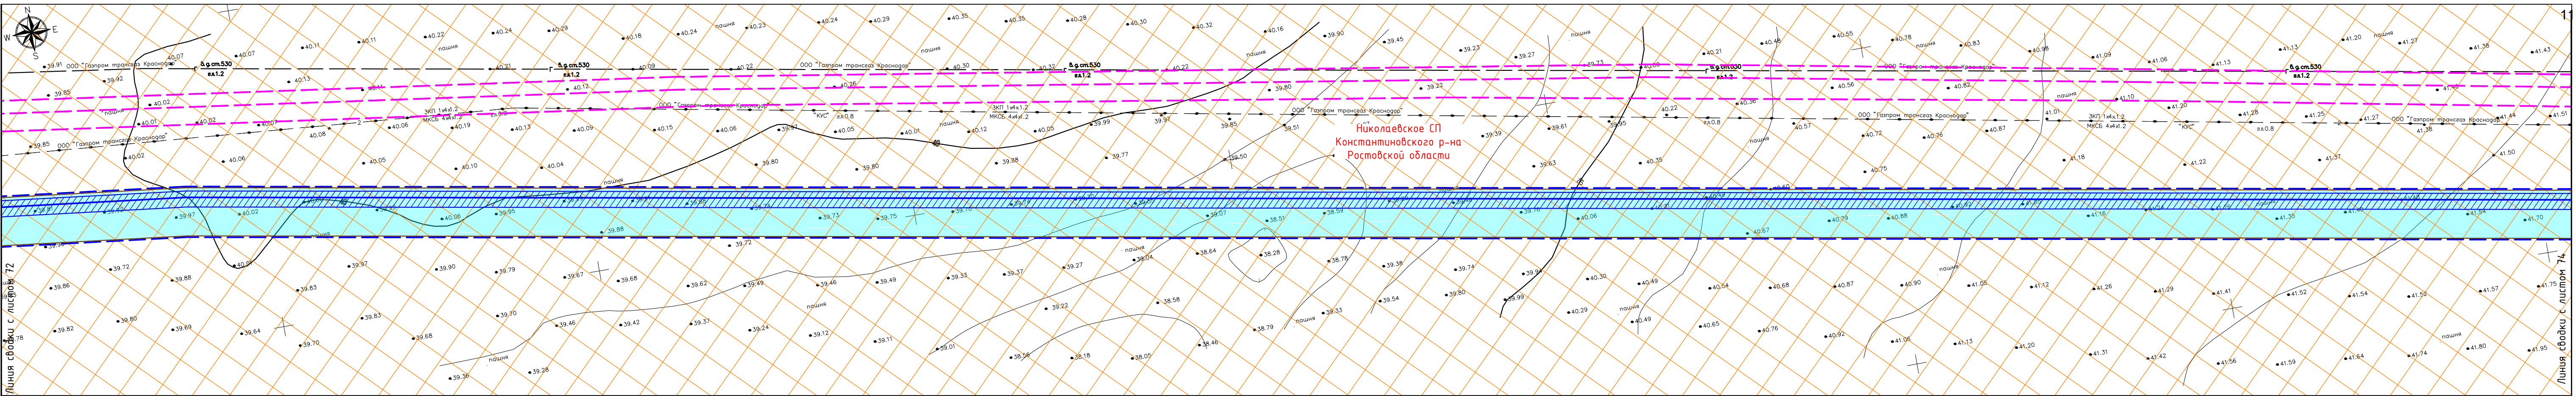

УСЛОВНЫЕ ОБОЗНАЧЕНИЯ:

ТЕРРИТОРИЯ В ГРАНИЦАХ ПРОЕКТИРОВАНИЯ:

- границы территории, в отношении которой осуществляется подготовка проекта планировки
- границы населенных пунктов, по данным Генерального плана
- охранный зона инженерных коммуникаций, по данным единого государственного реестра недвижимости

ПРОЕКТИРУЕМЫЕ ОБЪЕКТЫ:


- ось проектируемого газопровода высокого давления
- границы зоны планируемого размещения линейного объекта
- охранный зона проектируемого газопровода (3 м со стороны медного провода (обозначает трассу газопровода) и 2 м – с противоположной стороны)

ЗОНЫ С ОСОБЫМИ УСЛОВИЯМИ ИСПОЛЬЗОВАНИЯ ТЕРРИТОРИИ




УСТАНОВЛЕННЫЕ В СООТВЕТСТВИИ С НОРМАТИВНЫМИ ДОКУМЕНТАМИ:


- охранный зона курганы
- курганы
- зона минимально допустимых расстояний газопроводов

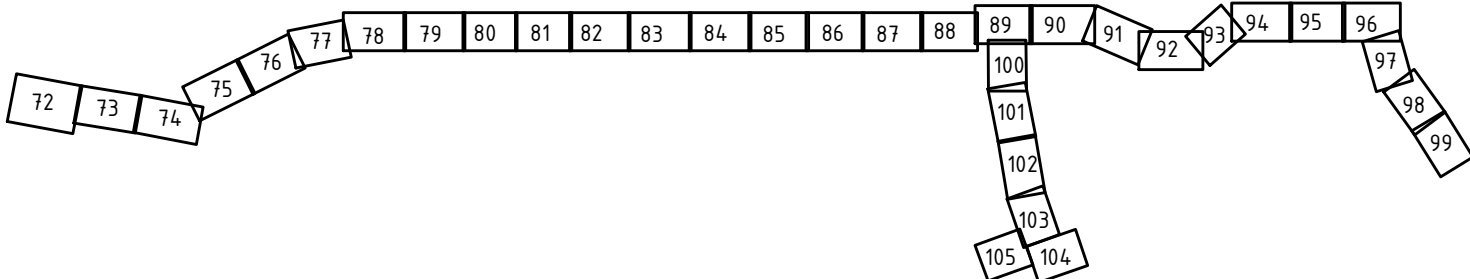Схема расположения листов




						8000.253.011.ППТ.0002.61/1555-1
						Проект планировки и проект межевания территории для строительства объекта: "Газопровод межпоселковый от ст. Николаевская до х. Правда с отводами к х. Горский и ст. Мариинская Константиновского района Ростовской области"
Изм.	Кол.уч.	Лист	№ док.	Подпись	Дата	
Выполнил	Назаренко Я.В.	81	01.21			Стадия
Проверил	Лозгиновская С.С.	82	01.21			Лист
						Листов
						73
						ООО "Управляющая компания "ДонГИС"

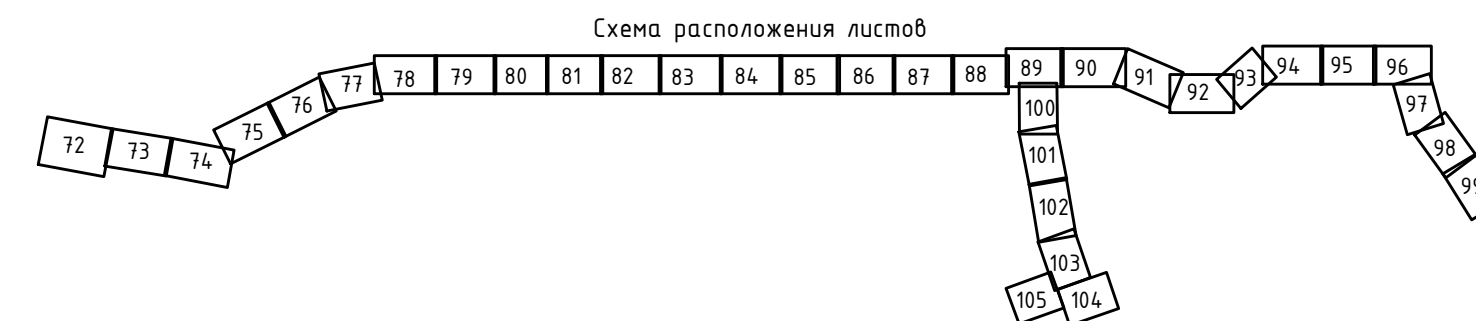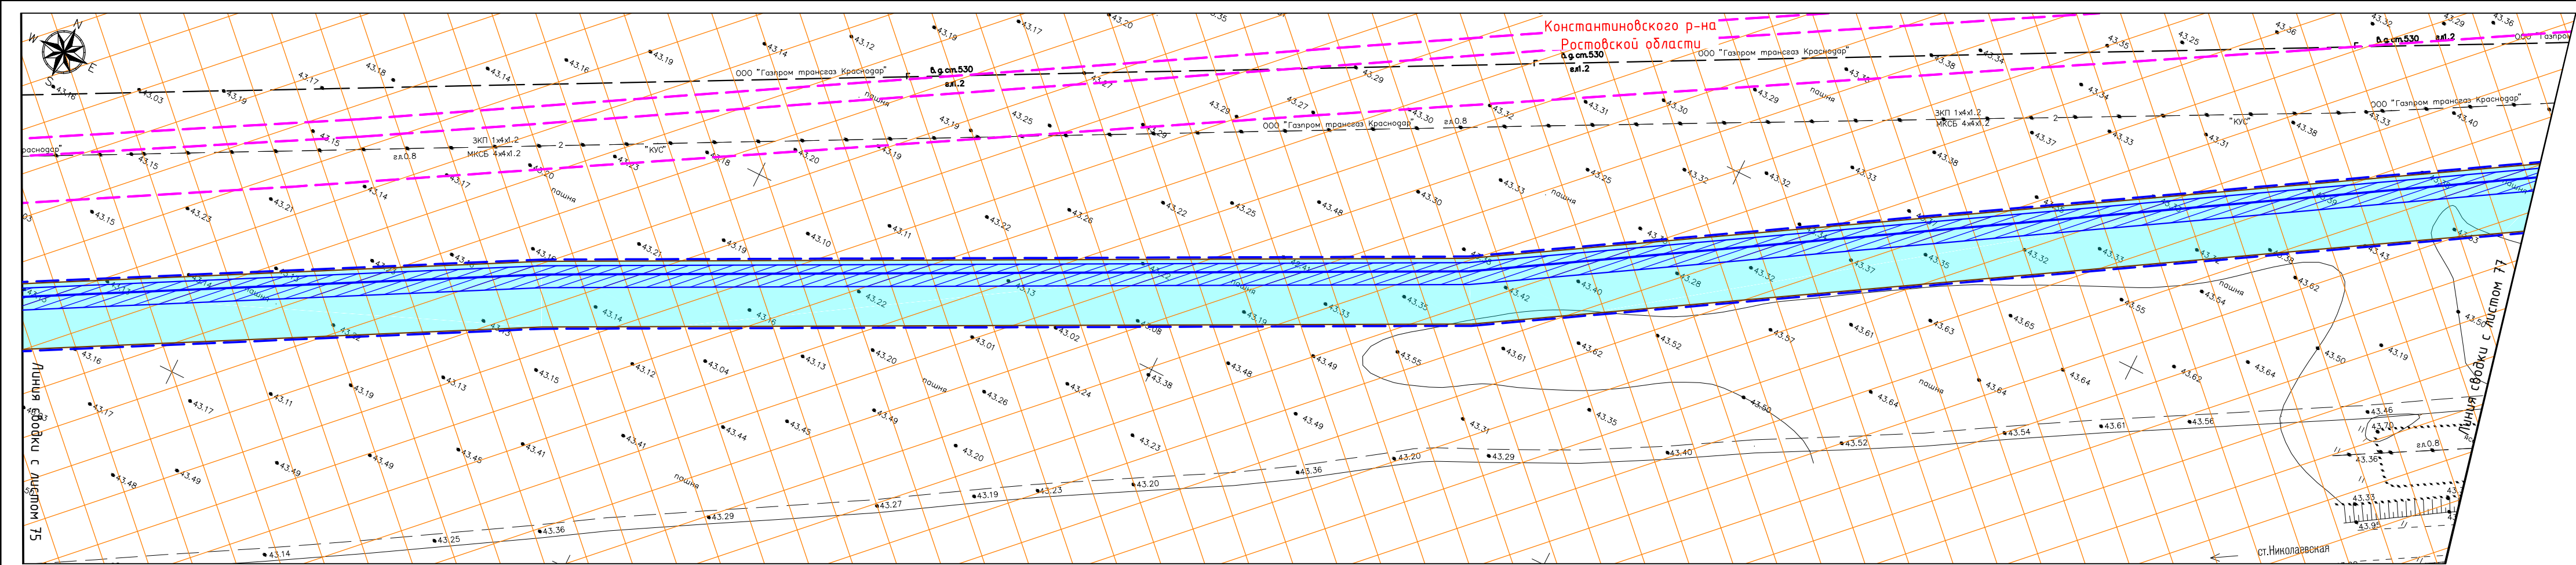
 – охранная зона курганов
 – курганы
 – зона минимально допустимых расстояний газопроводов





						8000.253.011.ППТ.0002.61/1555-1		
						Проект планировки и проект межевания территории для строительства объекта: "Газопровод межпоселковый от ст. Николаевская до х. Правда отводами к х. Горский и ст. Марчинская Константиновского района Ростовской области"		
Изм.	Кол.уч.	Лист	№ док.	Подпись	Дата		Стадия	Лист
Выполнил	Назаренко Я.В.			<i>Я. Назаренко</i>	01.21			74
Проверил	Лозвиновская С.С.			<i>С. Лозвиновская</i>	01.21		ООО "Управляющая компания "ДонГИС"	
						Схема границ территорий объектов культурного наследия. Схема границ зон с особыми условиями использования территорий, особо охраняемых природных территорий, лесничеств, М 1:1000		

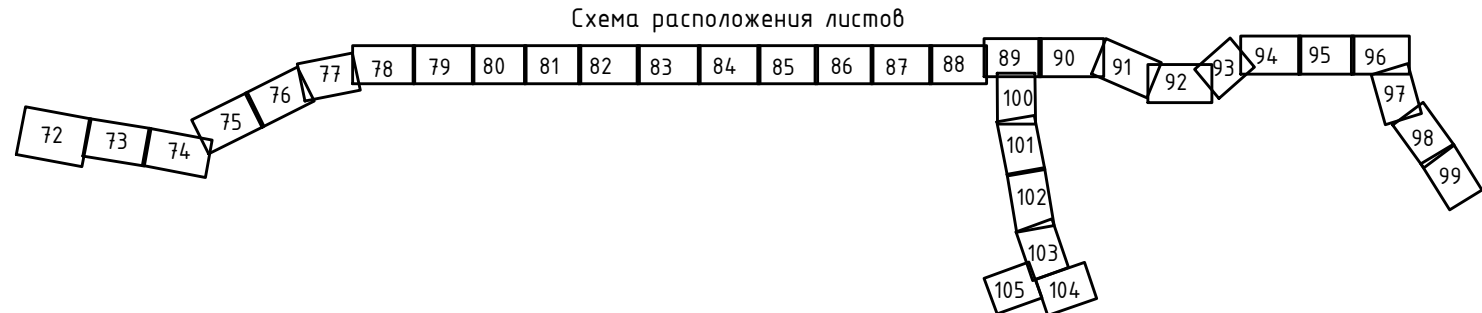


- УСЛОВНЫЕ ОБОЗНАЧЕНИЯ:
- ТЕРРИТОРИЯ В ГРАНИЦАХ ПРОЕКТИРОВАНИЯ:
- границы территории, в отношении которой осуществляется подготовка проекта планировки
 - границы населенных пунктов, по данным Генерального плана
 - охранный зона инженерных коммуникаций, по данным единого государственного реестра недвижимости
- ПРОЕКТИРУЕМЫЕ ОБЪЕКТЫ:
- ось проектируемого газопровода высокого давления
 - границы зоны планируемого размещения линейного объекта
 - охранный зона проектируемого газопровода (3 м со стороны медного провода (обозначает трассу газопровода) и 2 м – с противоположной стороны)
- ЗОНЫ С ОСОБЫМИ УСЛОВИЯМИ ИСПОЛЬЗОВАНИЯ ТЕРРИТОРИИ УСТАНОВЛЕННЫЕ В СООТВЕТСТВИИ С НОРМАТИВНЫМИ ДОКУМЕНТАМИ:
- охранный зона курганов
 - курганы
 - зона минимально допустимых расстояний газопроводов




Инф. N подл.	
Подп. и дата	
Взам. инв. N	

						8000.253.011.ППТ.0002.61/1555-1			
						Проект планировки и проект межевания территории для строительства объекта: "Газопровод межпоселковый от ст. Николаевская до х. Правда с отводами к х. Горский и ст. Мариинская Константиновского района Ростовской области"			
Изм.	Кол.уч.	Лист	№ док.	Подпись	Дата		Стадия	Лист	Листов
Выполнил	Назаренко Я.В.				01.21			76	
Проверил	Логвиновская С.С.				01.21	Схема границ территорий объектов культурного наследия. Схема границ зон с особыми условиями использования территорий, особо охраняемых природных территорий, лесничеств, М 1:1000	ООО "Управляющая компания "ДонГИС"		

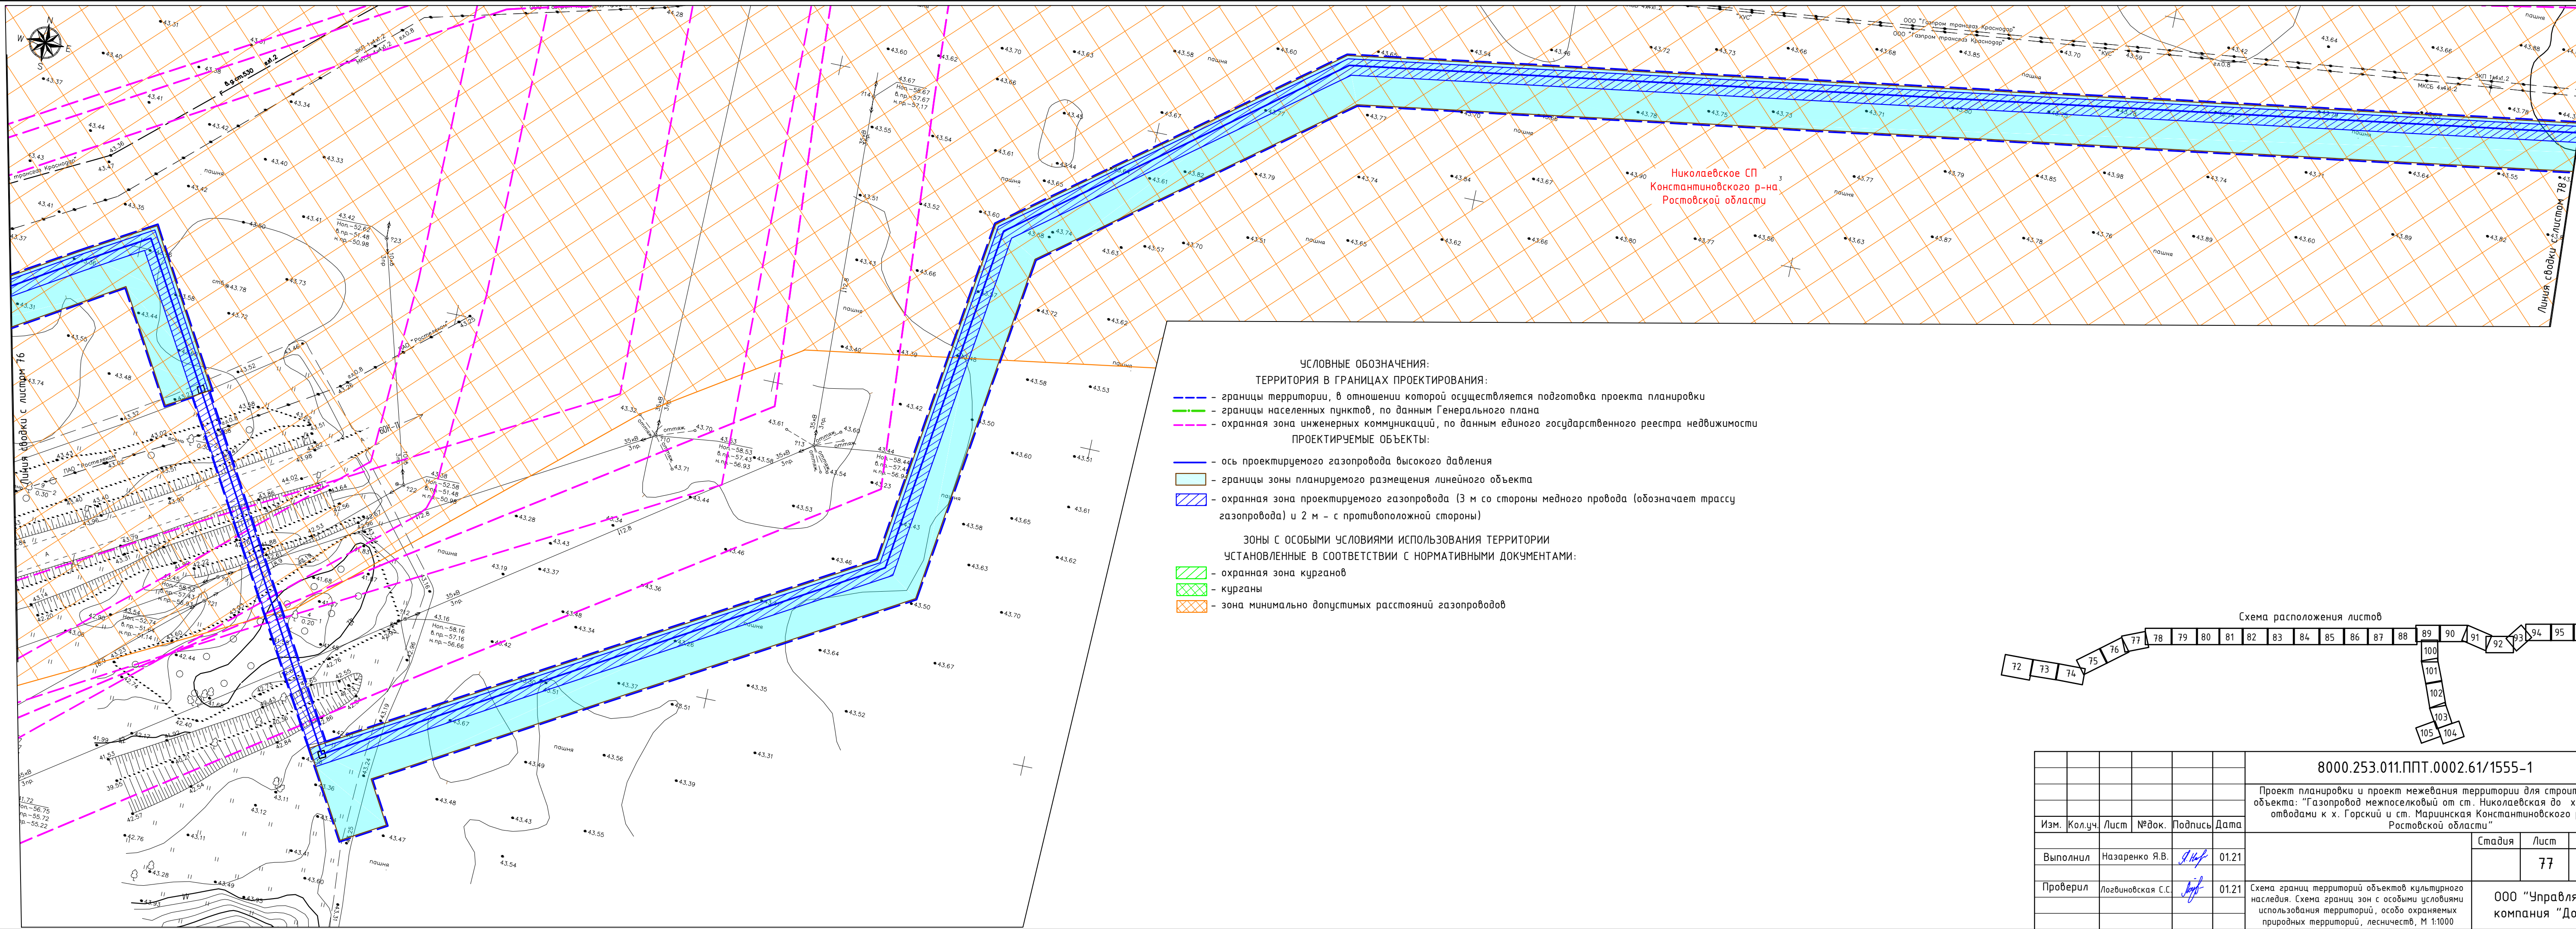


- УСЛОВНЫЕ ОБОЗНАЧЕНИЯ:
ТЕРРИТОРИЯ В ГРАНИЦАХ ПРОЕКТИРОВАНИЯ:
- границы территории, в отношении которой осуществляется подготовка проекта планировки
 - границы населенных пунктов, по данным Генерального плана
 - охранный зона инженерных коммуникаций, по данным единого государственного реестра недвижимости
- ПРОЕКТИРУЕМЫЕ ОБЪЕКТЫ:
- ось проектируемого газопровода высокого давления
 - границы зоны планируемого размещения линейного объекта
 - охранный зона проектируемого газопровода (3 м со стороны медного провода (обозначает трассу газопровода) и 2 м - с противоположной стороны)
- Зоны с особыми условиями использования территории
УСТАНОВЛЕННЫЕ В СООТВЕТСТВИИ С НОРМАТИВНЫМИ ДОКУМЕНТАМИ:
- охранный зона курганов
 - курганы
 - зона минимально допустимых расстояний газопроводов

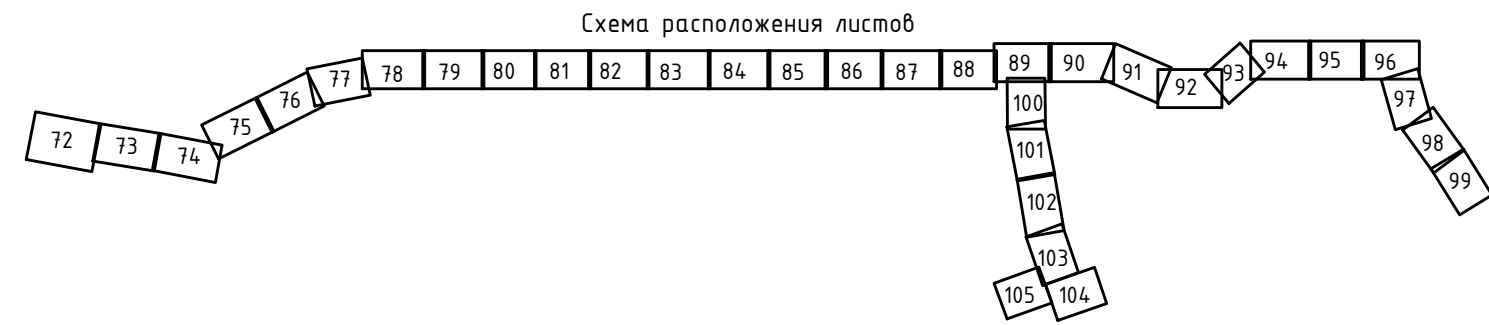


8000.253.011.ППТ.0002.61/1555-1					
Проект планировки и проект межевания территории для строительства объекта: "Газопровод межпоселковый от ст. Николаевская до х. Правда с отводами к х. Горский и ст. Мариинская Константиновского района Ростовской области"					
Изм.	Кол.уч.	Лист	№ док.	Подпись	Дата
Выполнил	Назаренко Я.В.	Лист	01.21	Лист	Листов
Проверил	Лозевиновская С.С.	Лист	01.21	Лист	Листов
Схема границ территорий объектов культурного наследия. Схема границ зон с особыми условиями использования территорий, особо охраняемых природных территорий, лесничеств, М 1:1000					
ООО "Управляющая компания "ДонГИС"					


Васк. инб. N	
Подп. и дата	
Инб. N подл.	

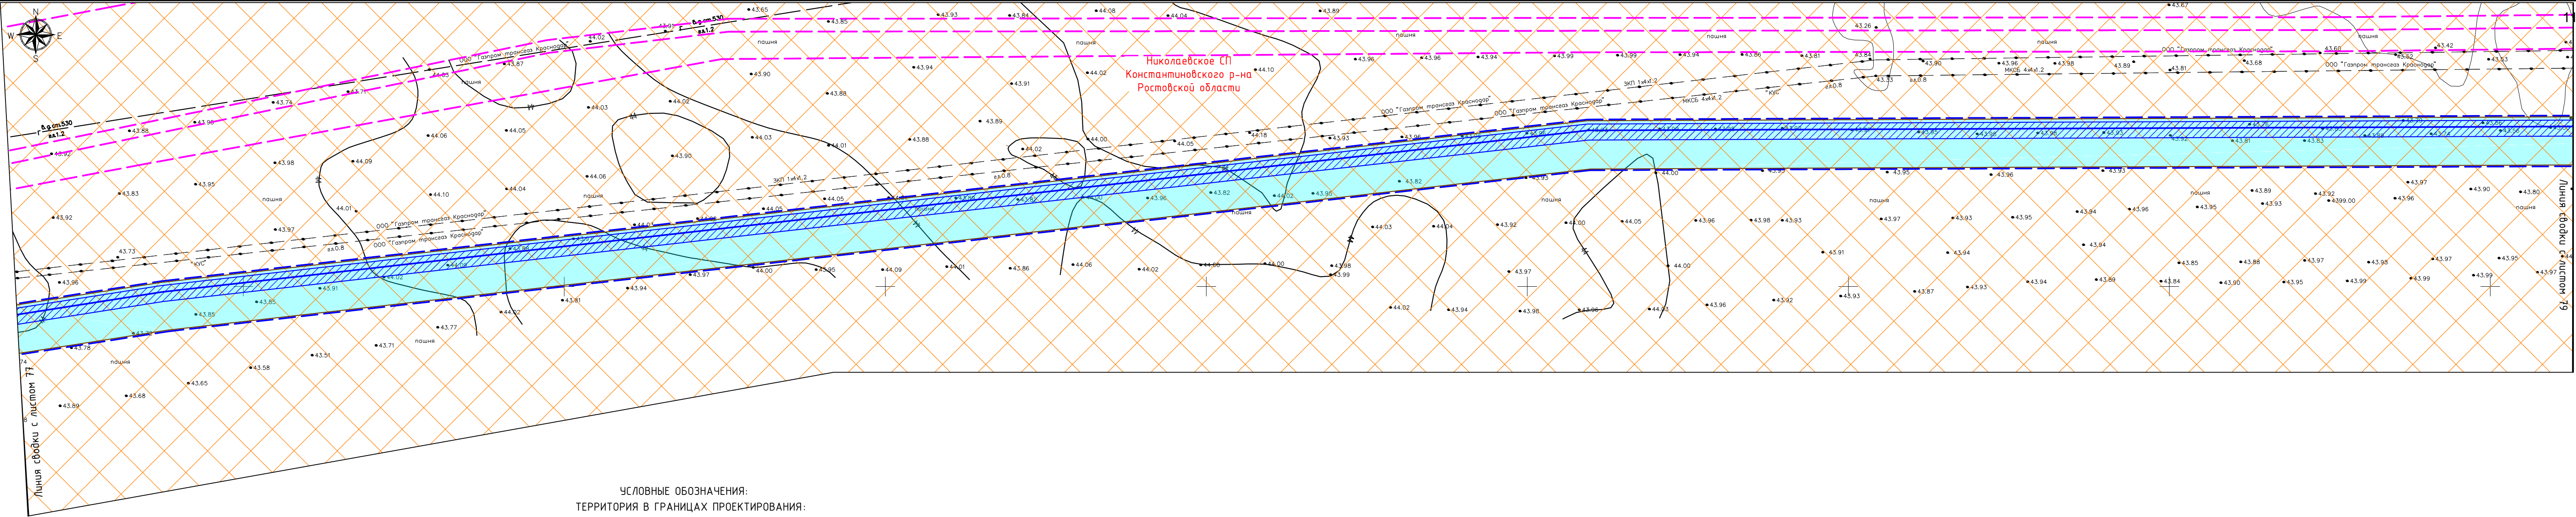

- УСЛОВНЫЕ ОБОЗНАЧЕНИЯ:
- ТЕРРИТОРИЯ В ГРАНИЦАХ ПРОЕКТИРОВАНИЯ:
- границы территории, в отношении которой осуществляется подготовка проекта планировки
 - границы населенных пунктов, по данным Генерального плана
 - охранная зона инженерных коммуникаций, по данным единого государственного реестра недвижимости
- ПРОЕКТИРУЕМЫЕ ОБЪЕКТЫ:
- ось проектируемого газопровода высокого давления
 - границы зоны планируемого размещения линейного объекта
 - охранная зона проектируемого газопровода (3 м со стороны медного провода (обозначает трассу газопровода) и 2 м – с противоположной стороны)
- зоны с особыми условиями использования территории
- УСТАНОВЛЕННЫЕ В СООТВЕТСТВИИ С НОРМАТИВНЫМИ ДОКУМЕНТАМИ:
- охранная зона курганов
 - курганы
 - зона минимально допустимых расстояний газопроводов

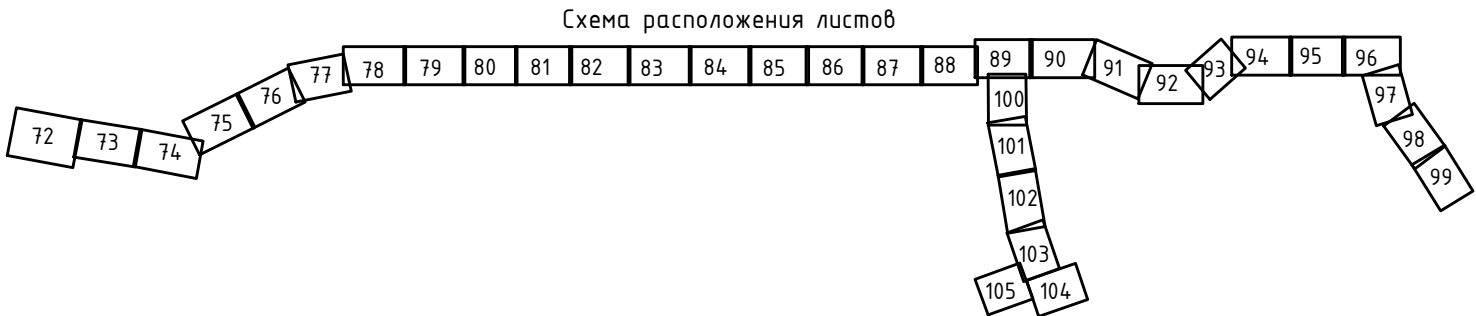

							8000.253.011.ППТ.0002.61/1555-1
							Проект планировки и проект межевания территории для строительства объекта: "Газопровод межпоселковый от ст. Николаевская до х. Правда с отводами к х. Горский и ст. Мариинская Константиновского района Ростовской области"
Изм.	Кол.уч.	Лист	№ док.	Подпись	Дата		
Выполнил	Назаренко Я.В.			<i>Я.В. Назаренко</i>	01.21		Стадия
Проверил	Лозевиновская С.С.			<i>С.С. Лозевиновская</i>	01.21		Лист
							Листов
							78
							ООО "Управляющая компания "ДонГИС"

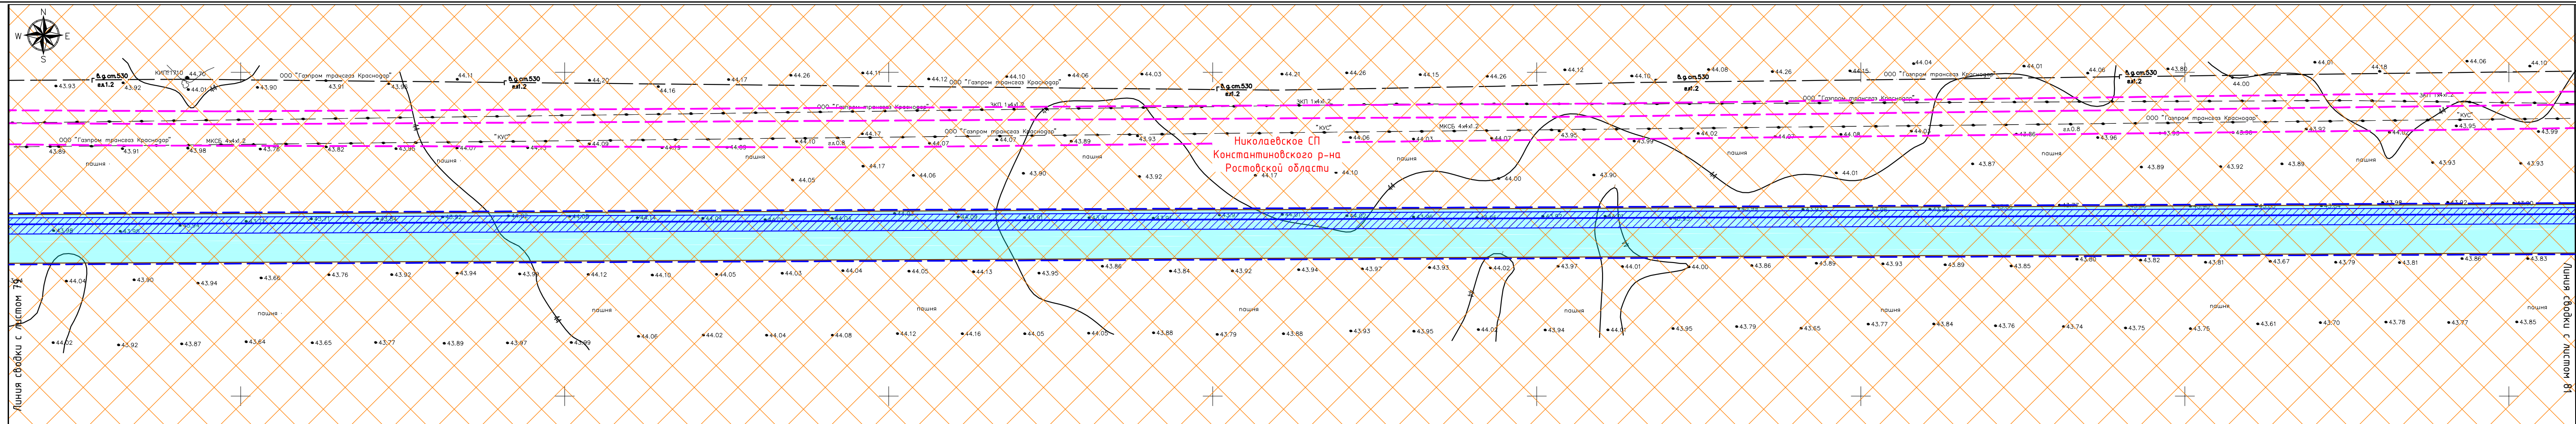



УСЛОВНЫЕ ОБОЗНАЧЕНИЯ:

ТЕРРИТОРИЯ В ГРАНИЦАХ ПРОЕКТИРОВАНИЯ:




- границы территорий, в отношении которой осуществляется подготовка проекта планировки
- границы населенных пунктов, по данным Генерального плана
- охранная зона инженерных коммуникаций, по данным единого государственного реестра недвижимости

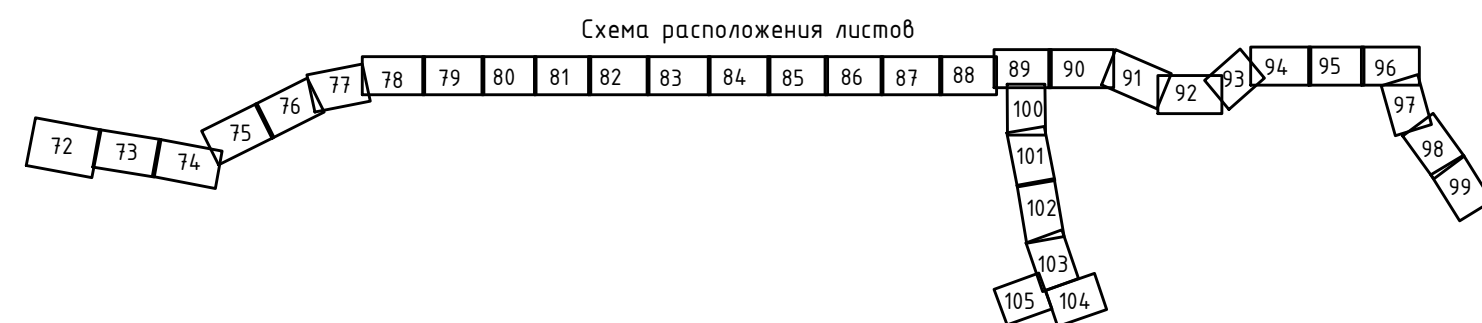
ПРОЕКТИРУЕМЫЕ ОБЪЕКТЫ:

-  - ось проектируемого газопровода высокого давления
 - границы зоны планируемого размещения линейного объекта
 - охранный зона проектируемого газопровода (3 м со стороны медного провода (обозначает трассу газопровода) и 2 м - с противоположной стороны)

ЗОНЫ С ОСОБЫМИ УСЛОВИЯМИ ИСПОЛЬЗОВАНИЯ ТЕРРИТОРИИ


УСТАНОВЛЕННЫЕ В СООТВЕТСТВИИ С НОРМАТИВНЫМИ ДОКУМЕНТАМИ:

-  - охранная зона курганов
 - курганы
 - зона минимально допустимых расстояний газопроводов




						8000.253.011.ППТ.0002.61/1555-1			
						Проект планировки и проект межевания территории для строительства объекта: "Газопровод межпоселковый от ст. Николаевская до х. Правда с отводами к х. Горский и ст. Мариинская Константиновского района Ростовской области"			
Изм.	Кол.уч.	Лист	№ док.	Подпись	Дата		Стадия	Лист	Листов
Выполнил	Назаренко Я.В.	<i>И.И.И.</i>	01.21					80	
Проверил	Логвиновская С.С.	<i>С.С.</i>	01.21			Схема границ территорий объектов культурного наследия. Схема границ зон с особыми условиями использования территорий, особо охраняемых природных территорий, лесничеств, М 1:1000	ООО "Управляющая компания "ДонГИС"		


Инв. № подл.	Подп. и дата	Взам. инв. №

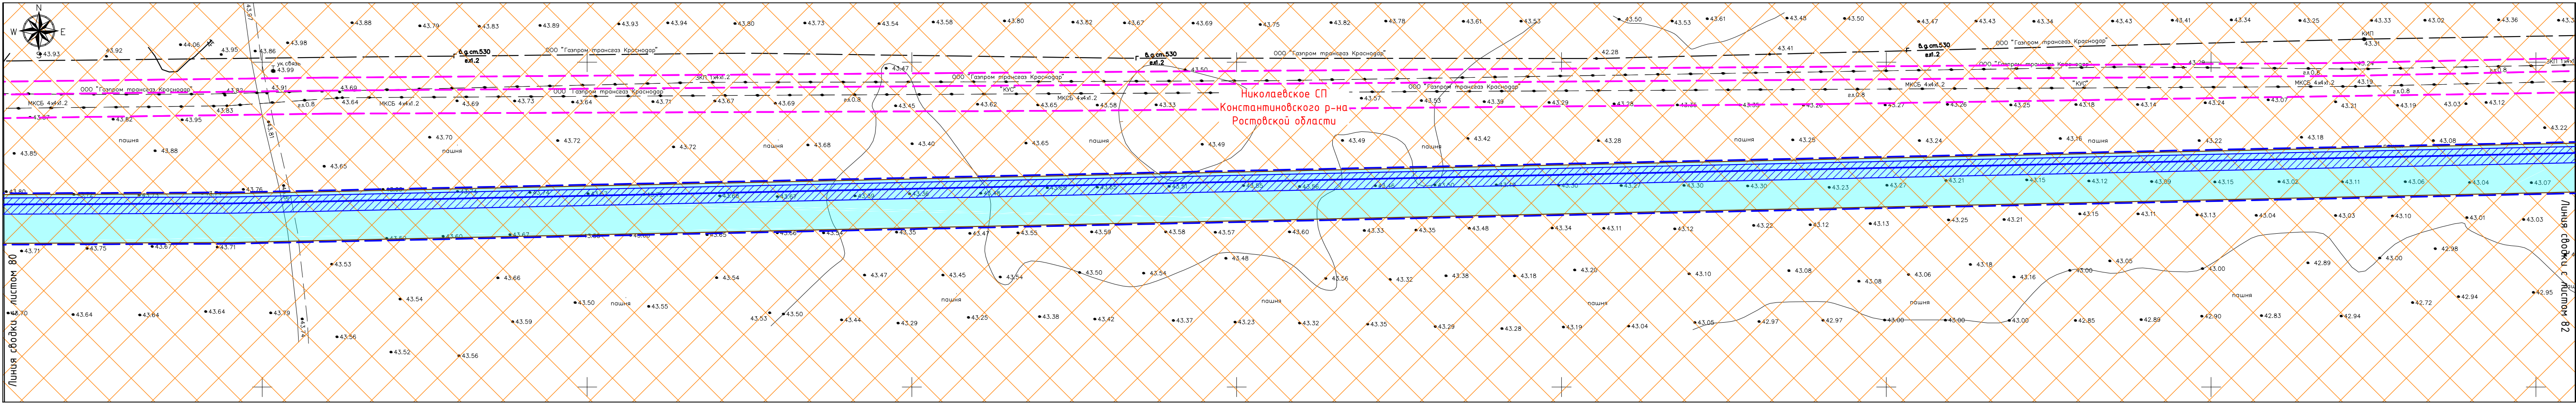


- УСЛОВНЫЕ ОБОЗНАЧЕНИЯ:
- ТЕРРИТОРИЯ В ГРАНИЦАХ ПРОЕКТИРОВАНИЯ:
- границы территории, в отношении которой осуществляется подготовка проекта планировки
 - границы населенных пунктов, по данным Генерального плана
 - охранный зона инженерных коммуникаций, по данным единого государственного реестра недвижимости
- ПРОЕКТИРУЕМЫЕ ОБЪЕКТЫ:
- ось проектируемого газопровода высокого давления
 - границы зоны планируемого размещения линейного объекта
 - охранный зона проектируемого газопровода (3 м со стороны медного провода (обозначает трассу газопровода) и 2 м – с противоположной стороны)
- Зоны с особыми условиями использования территории
- УСТАНОВЛЕННЫЕ В СООТВЕТСТВИИ С НОРМАТИВНЫМИ ДОКУМЕНТАМИ:
- охранный зона курганов
 - курганы
 - зона минимально допустимых расстояний газопроводов

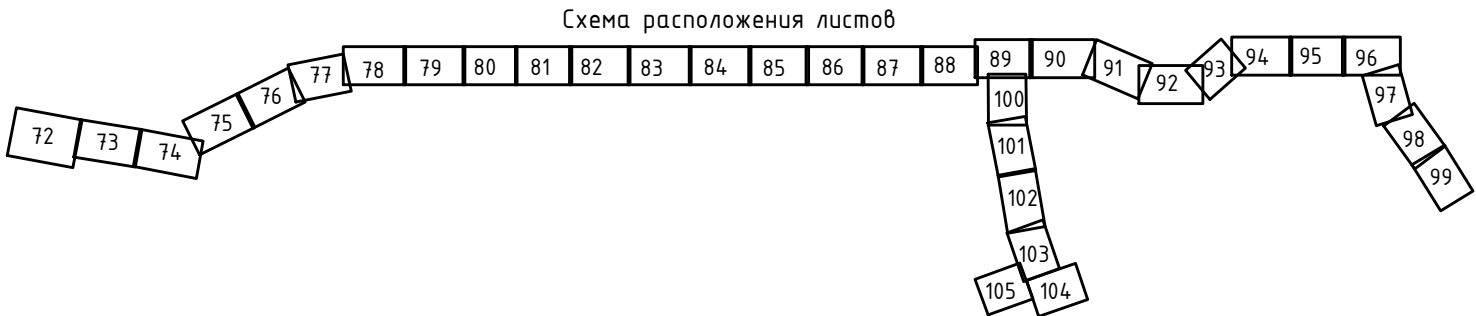


							8000.253.011.ППТ.0002.61/1555-1
							Проект планировки и проект межевания территории для строительства объекта: "Газопровод межпоселковый от ст. Николаевская до х. Правда с отводами к х. Горский и ст. Мариинская Константиновского района Ростовской области"
Изм.	Кол.уч.	Лист	№ док.	Подпись	Дата		
Выполнил	Назаренко Я.В.	81	01.21			Стадия	Лист
Проверил	Лозгиновская С.С.	01.21				81	Листов
						ООО "Управляющая компания "ДонГИС"	

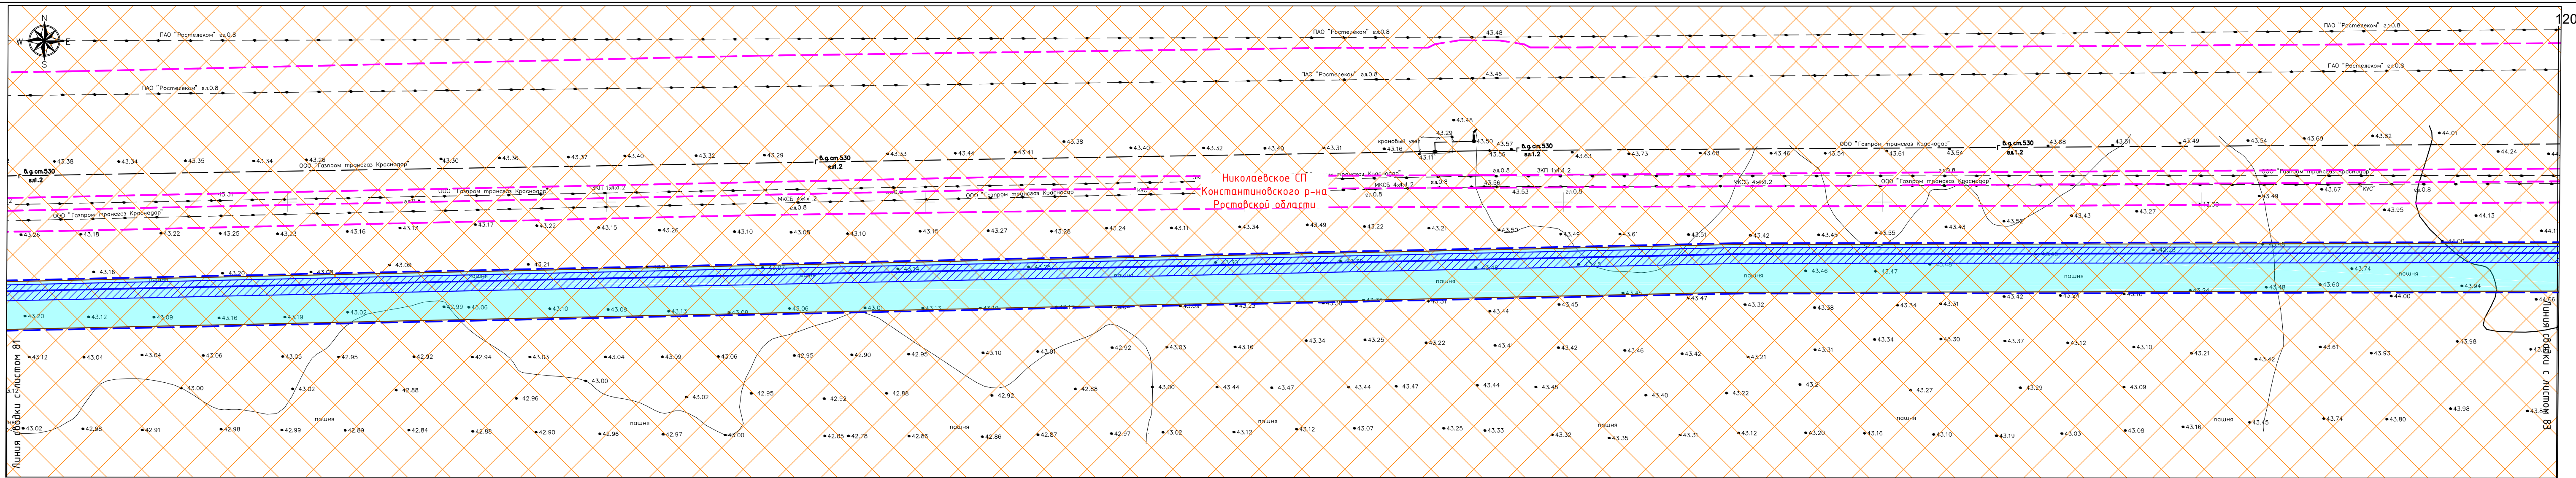


- УСЛОВНЫЕ ОБОЗНАЧЕНИЯ:
- ТЕРРИТОРИЯ В ГРАНИЦАХ ПРОЕКТИРОВАНИЯ:
- границы территории, в отношении которой осуществляется подготовка проекта планировки
 - границы населенных пунктов, по данным Генерального плана
 - охранная зона инженерных коммуникаций, по данным единого государственного реестра недвижимости
- ПРОЕКТИРУЕМЫЕ ОБЪЕКТЫ:
- ось проектируемого газопровода высокого давления
 - границы зоны планируемого размещения линейного объекта
 - охранная зона проектируемого газопровода (3 м со стороны медного провода (обозначает трассу газопровода) и 2 м – с противоположной стороны)
- ЗОНЫ С ОСОБЫМИ УСЛОВИЯМИ ИСПОЛЬЗОВАНИЯ ТЕРРИТОРИИ
- УСТАНОВЛЕННЫЕ В СООТВЕТСТВИИ С НОРМАТИВНЫМИ ДОКУМЕНТАМИ:
- охранная зона курганов
 - курганы
 - зона минимально допустимых расстояний газопроводов

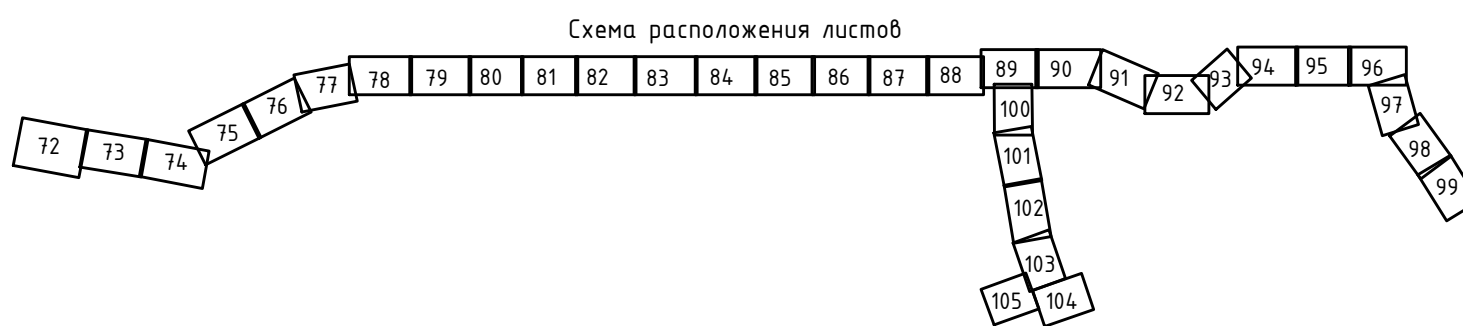

						8000.253.011.ППТ.0002.61/1555-1			
						Проект планировки и проект межевания территории для строительства объекта: "Газопровод межпоселковый от ст. Николаевская до х. Правда с отводами к х. Горский и ст. Мариинская Константиновского района Ростовской области"			
Изм.	Кол.уч.	Лист	№ док.	Подпись	Дата		Стадия	Лист	Листов
Выполнил	Назаренко Я.В.			<i>Я.В. Назаренко</i>	01.21			82	
Проверил	Лозгиновская С.С.			<i>С.С. Лозгиновская</i>	01.21	Схема границ территорий объектов культурного наследия. Схема границ зон с особыми условиями использования территорий, особо охраняемых природных территорий, лесничеств, М 1:1000	ООО "Управляющая компания "ДонГИС"		

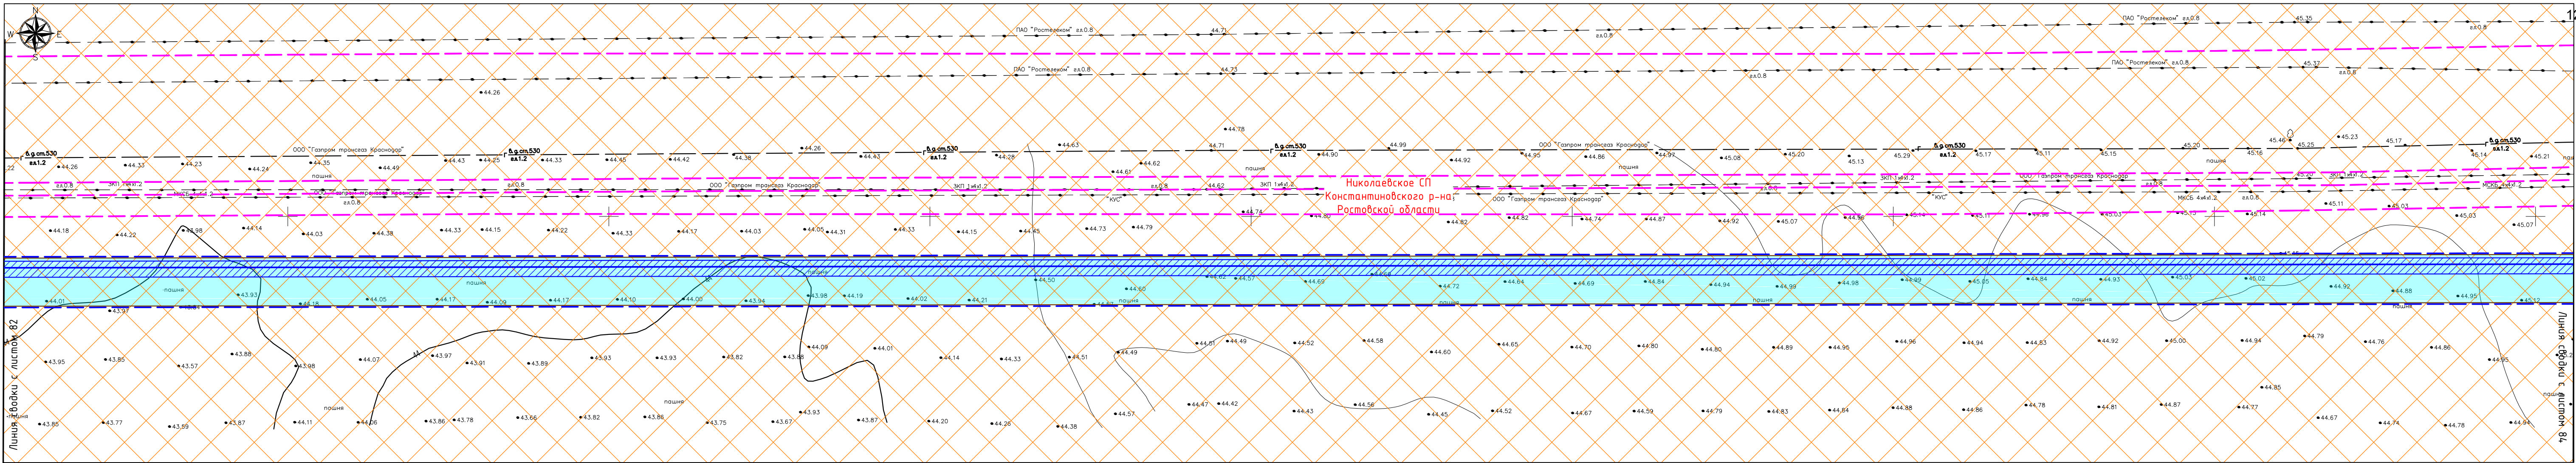


- УСЛОВНЫЕ ОБОЗНАЧЕНИЯ:
- ТЕРРИТОРИЯ В ГРАНИЦАХ ПРОЕКТИРОВАНИЯ:
- границы территории, в отношении которой осуществляется подготовка проекта планировки
 - границы населенных пунктов, по данным Генерального плана
 - охранный зона инженерных коммуникаций, по данным единого государственного реестра недвижимости
- ПРОЕКТИРУЕМЫЕ ОБЪЕКТЫ:
- ось проектируемого газопровода высокого давления
 - границы зоны планируемого размещения линейного объекта
 - охранный зона проектируемого газопровода (3 м со стороны медного провода (обозначает трассу газопровода) и 2 м – с противоположной стороны)
- Зоны с особыми условиями использования территории
- УСТАНОВЛЕННЫЕ В СООТВЕТСТВИИ С НОРМАТИВНЫМИ ДОКУМЕНТАМИ:
- охранный зона курганов
 - курганы
 - зона минимально допустимых расстояний газопроводов

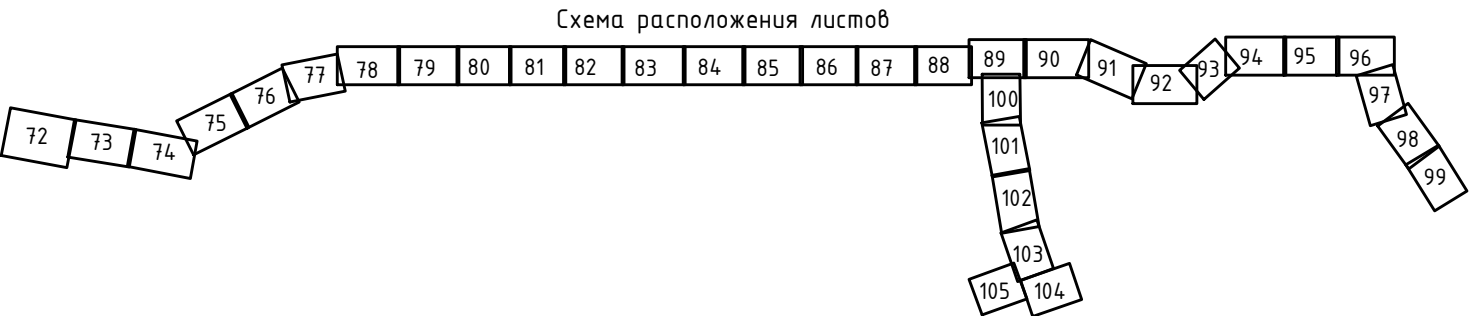

						8000.253.011.ППТ.0002.61/1555-1		
						Проект планировки и проект межевания территории для строительства объекта: "Газопровод межпоселковый от ст. Николаевская до х. Правда с отводами к х. Горский и ст. Мариинская Константиновского района Ростовской области"		
Изм.	Кол.уч.	Лист	№ док.	Подпись	Дата		Стадия	Лист
Выполнил	Назаренко Я.В.			<i>Я.В.Н.</i>	01.21			83
Проверил	Лозыниновская С.С.			<i>С.С.Л.</i>	01.21	Схема границ территорий объектов культурного наследия. Схема границ зон с особыми условиями использования территорий, особо охраняемых природных территорий, лесничеств, М 1:1000	ООО "Управляющая компания "ДонГИС"	

Взам. инв. №	
Подп. и дата	
Инв. № подл.	

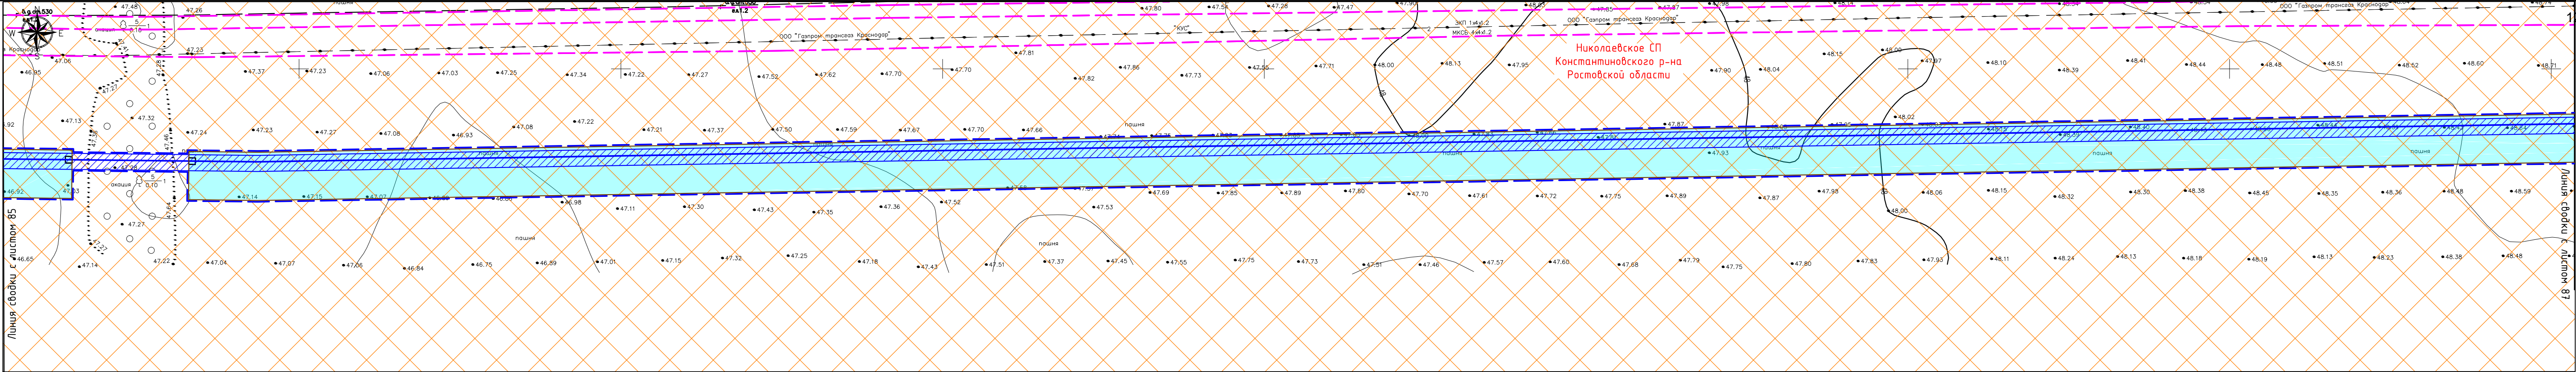

УСЛОВНЫЕ ОБОЗНАЧЕНИЯ:

ТЕРРИТОРИЯ В ГРАНИЦАХ ПРОЕКТИРОВАНИЯ:

- границы территории, в отношении которой осуществляется подготовка проекта планировки
- границы населенных пунктов, по данным Генерального плана
- охранный зона инженерных коммуникаций, по данным единого государственного реестра недвижимости

ПРОЕКТИРУЕМЫЕ ОБЪЕКТЫ:


- ось проектируемого газопровода высокого давления
- границы зоны планируемого размещения линейного объекта
- охранный зона проектируемого газопровода (3 м со стороны медного провода (обозначает трассу газопровода) и 2 м - с противоположной стороны)

ЗОНЫ С ОСОБЫМИ УСЛОВИЯМИ ИСПОЛЬЗОВАНИЯ ТЕРРИТОРИИ


УСТАНОВЛЕННЫЕ В СООТВЕТСТВИИ С НОРМАТИВНЫМИ ДОКУМЕНТАМИ:

- охранный зона курганов
- курганы
- зона минимально допустимых расстояний газопроводов

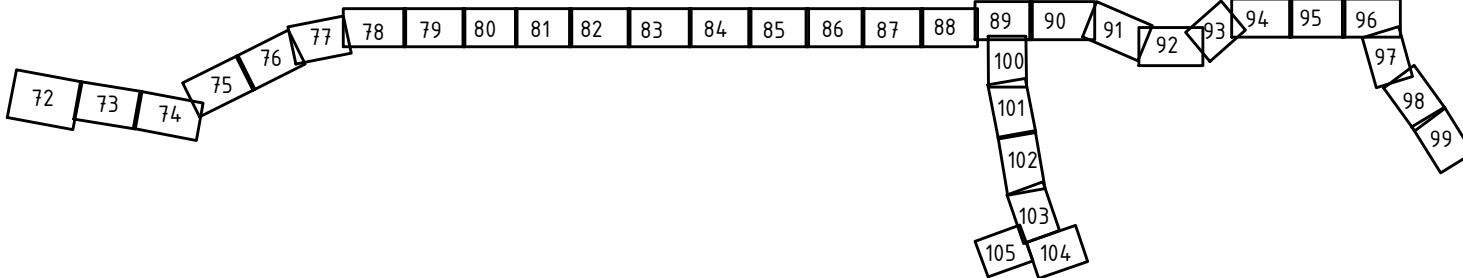Схема расположения листов



						8000.253.011.ППТ.0002.61/1555-1
						Проект планировки и проект межевания территории для строительства объекта: "Газопровод межпоселковый от ст. Николаевская до х. Правда с отводами к х. Горский и ст. Мариинская Константиновского района Ростовской области"
Изм.	Кол.уч.	Лист	№ док.	Подпись	Дата	
Выполнил	Назаренко Я.В.	86	01.21			Схема границ территорий объектов культурного наследия. Схема границ зон с особыми условиями использования территорий, особо охраняемых природных территорий, лесничеств, М 1:1000
Проверил	Логвиновская С.С.	86	01.21			ООО "Управляющая компания "ДонГИС"

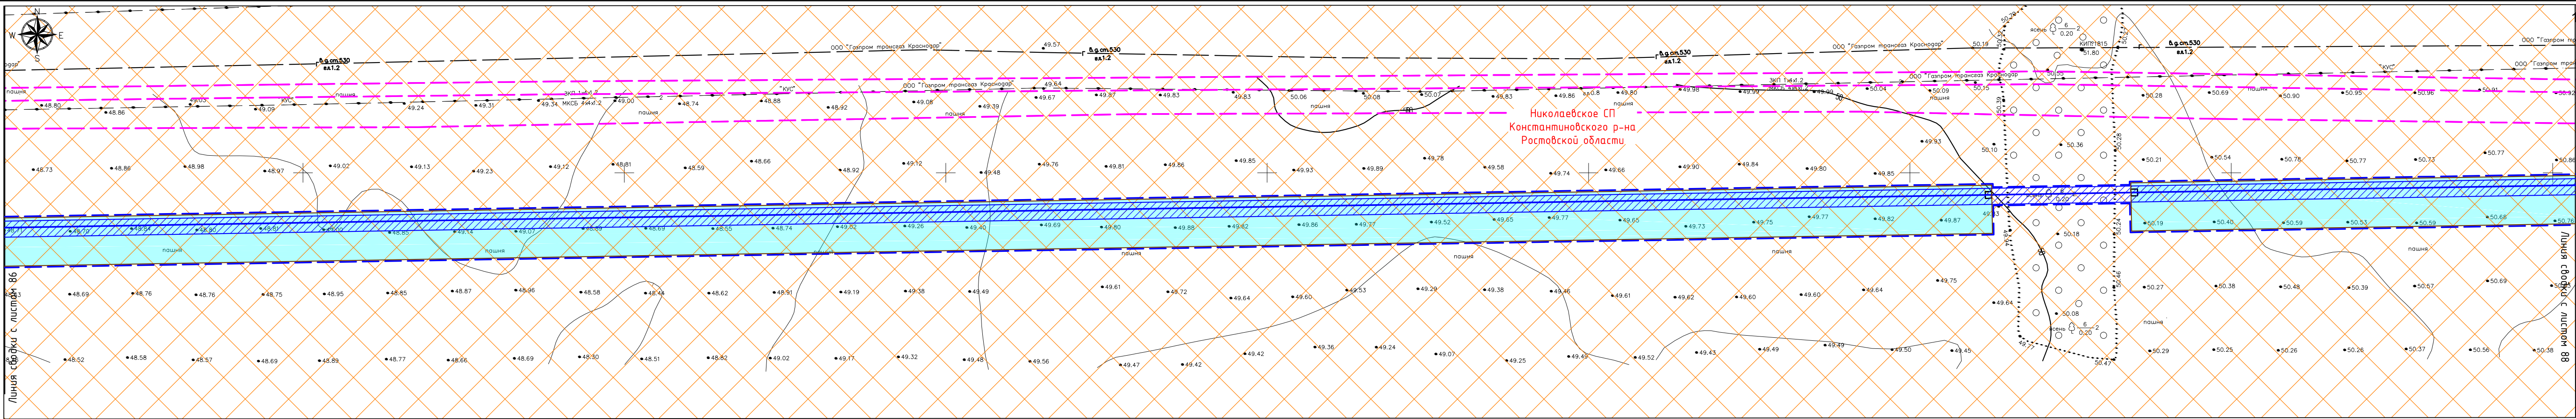

УСЛОВНЫЕ ОБОЗНАЧЕНИЯ:

ТЕРРИТОРИЯ В ГРАНИЦАХ ПРОЕКТИРОВАНИЯ:

- границы территории, в отношении которой осуществляется подготовка проекта планировки
- границы населенных пунктов, по данным Генерального плана
- охранная зона инженерных коммуникаций, по данным единого государственного реестра недвижимости

ПРОЕКТИРУЕМЫЕ ОБЪЕКТЫ:


- ось проектируемого газопровода высокого давления
- границы зоны планируемого размещения линейного объекта
- охранная зона проектируемого газопровода (3 м со стороны медного провода (обозначает трассу газопровода) и 2 м – с противоположной стороны)

Зоны с особыми условиями использования территории


УСТАНОВЛЕННЫЕ В СООТВЕТСТВИИ С НОРМАТИВНЫМИ ДОКУМЕНТАМИ:

- охранная зона курганов
- курганы
- зона минимально допустимых расстояний газопроводов

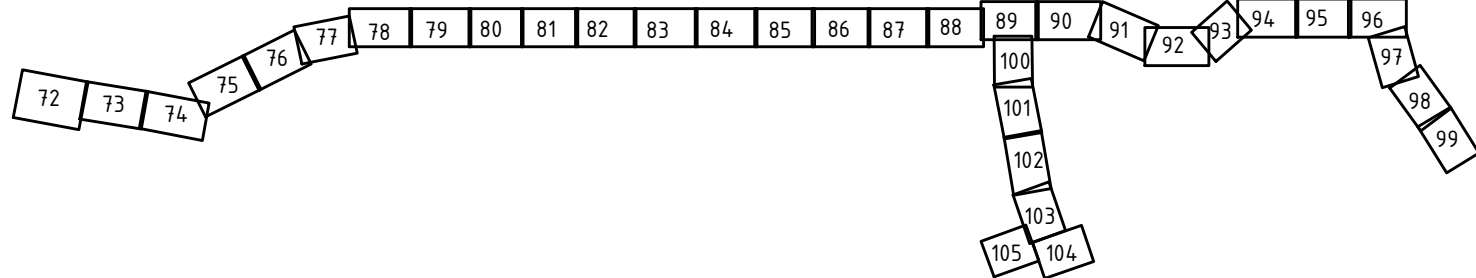
Схема расположения листов



						8000.253.011.ППТ.0002.61/1555-1			
						Проект планировки и проект межевания территории для строительства объекта: "Газопровод межпоселковый от ст. Николаевская до х. Правда с отводами к х. Горский и ст. Мариинская Константиновского района Ростовской области"			
Изм.	Кол.уч.	Лист	№ док.	Подпись	Дата		Стадия	Лист	Листов
Выполнил	Назаренко Я.В.			<i>Я.В. Назаренко</i>	01.21			87	
Проверил	Лозгиновская С.С.			<i>С.С. Лозгиновская</i>	01.21	Схема границ территорий объектов культурного наследия. Схема границ зон с особыми условиями использования территорий, особо охраняемых природных территорий, лесничеств, М 1:1000	ООО "Управляющая компания "ДонГИС"		

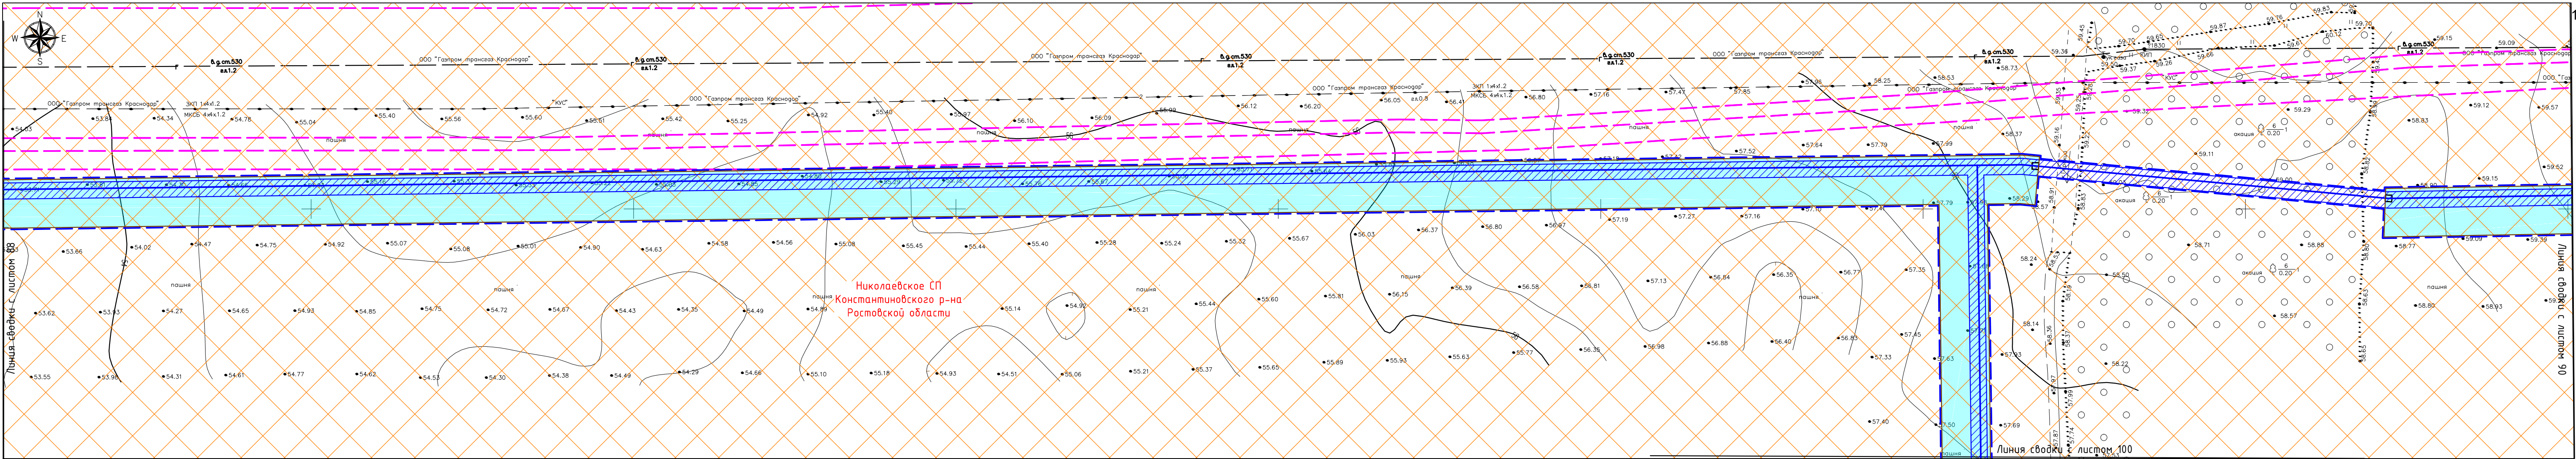


- УСЛОВНЫЕ ОБОЗНАЧЕНИЯ:
- ТЕРРИТОРИЯ В ГРАНИЦАХ ПРОЕКТИРОВАНИЯ:
- границы территории, в отношении которой осуществляется подготовка проекта планировки
 - границы населенных пунктов, по данным Генерального плана
 - охранный зона инженерных коммуникаций, по данным единого государственного реестра недвижимости
- ПРОЕКТИРУЕМЫЕ ОБЪЕКТЫ:
- ось проектируемого газопровода высокого давления
 - границы зоны планируемого размещения линейного объекта
 - охранный зона проектируемого газопровода (3 м со стороны медного провода (обозначает трассу газопровода) и 2 м - с противоположной стороны)
- зоны с особыми условиями использования территории
- УСТАНОВЛЕННЫЕ В СООТВЕТСТВИИ С НОРМАТИВНЫМИ ДОКУМЕНТАМИ:
- охранный зона курганов
 - курганы
 - зона минимально допустимых расстояний газопроводов

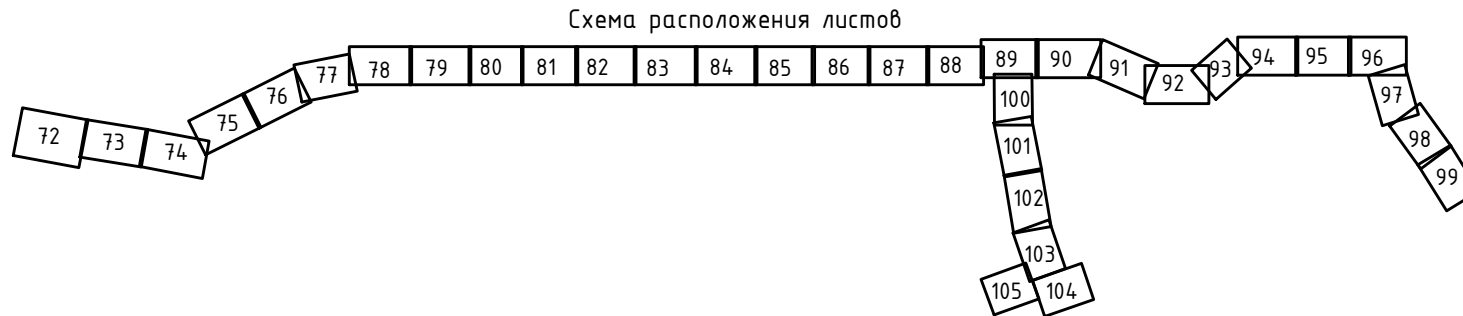


						8000.253.011.ППТ.0002.61/1555-1
						Проект планировки и проект межевания территории для строительства объекта: "Газопровод межпоселковый от ст. Николаевская до х. Правда с отводами к х. Горский и ст. Мариинская Константиновского района Ростовской области"
Изм.	Кол.уч.	Лист	№ док.	Подпись	Дата	
Выполнил	Назаренко Я.В.	89			01.21	Стадия
Проверил	Логвиновская С.С.	89			01.21	Лист
						Листов
						000 "Управляющая компания "ДонГИС"

Взам. инв. №	
Подп. и дата	
Инв. № подл.	

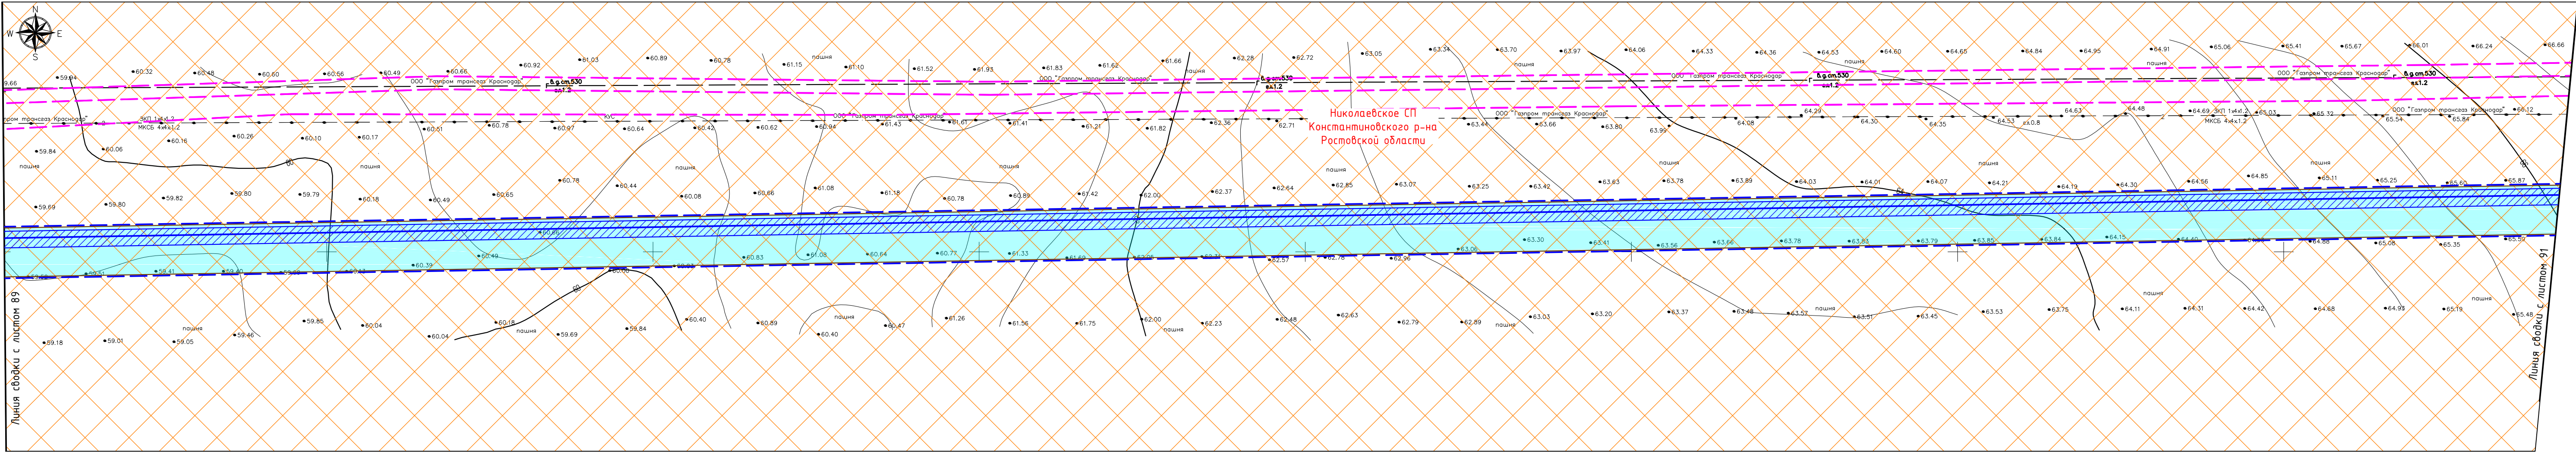


- УСЛОВНЫЕ ОБОЗНАЧЕНИЯ:
- ТЕРРИТОРИЯ В ГРАНИЦАХ ПРОЕКТИРОВАНИЯ:
- границы территории, в отношении которой осуществляется подготовка проекта планировки
 - границы населенных пунктов, по данным Генерального плана
 - охранный зона инженерных коммуникаций, по данным единого государственного реестра недвижимости
- ПРОЕКТИРУЕМЫЕ ОБЪЕКТЫ:
- ось проектируемого газопровода высокого давления
 - границы зоны планируемого размещения линейного объекта
 - охранный зона проектируемого газопровода (3 м со стороны медного провода (обозначает трассу газопровода) и 2 м – с противоположной стороны)
- зоны с особыми условиями использования территории
- УСТАНОВЛЕННЫЕ В СООТВЕТСТВИИ С НОРМАТИВНЫМИ ДОКУМЕНТАМИ:
- охранный зона курганов
 - курганы
 - зона минимально допустимых расстояний газопроводов

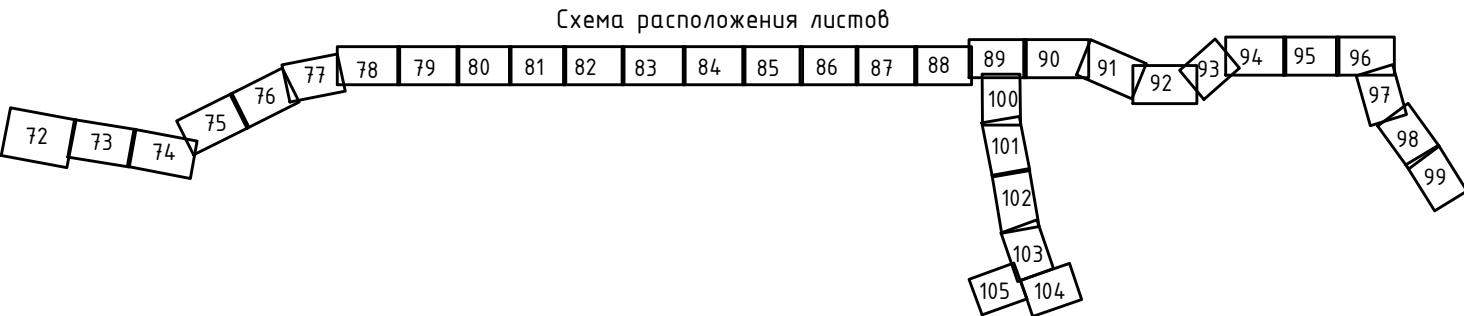


						8000.253.011.ППТ.0002.61/1555-1
						Проект планировки и проект межевания территории для строительства объекта: "Газопровод межпоселковый от ст. Николаевская до х. Правда с отводами к х. Горский и ст. Мариинская Константиновского района Ростовской области"
Изм.	Кол.уч.	Лист	№ док.	Подпись	Дата	
Выполнил	Назаренко Я.В.	01.21				Стадия
Проверил	Лозгиновская С.С.	01.21				Лист
						Листов
						90
						ООО "Управляющая компания "ДонГИС"

Взам. инв. №	
Подп. и дата	
Инв. № подл.	

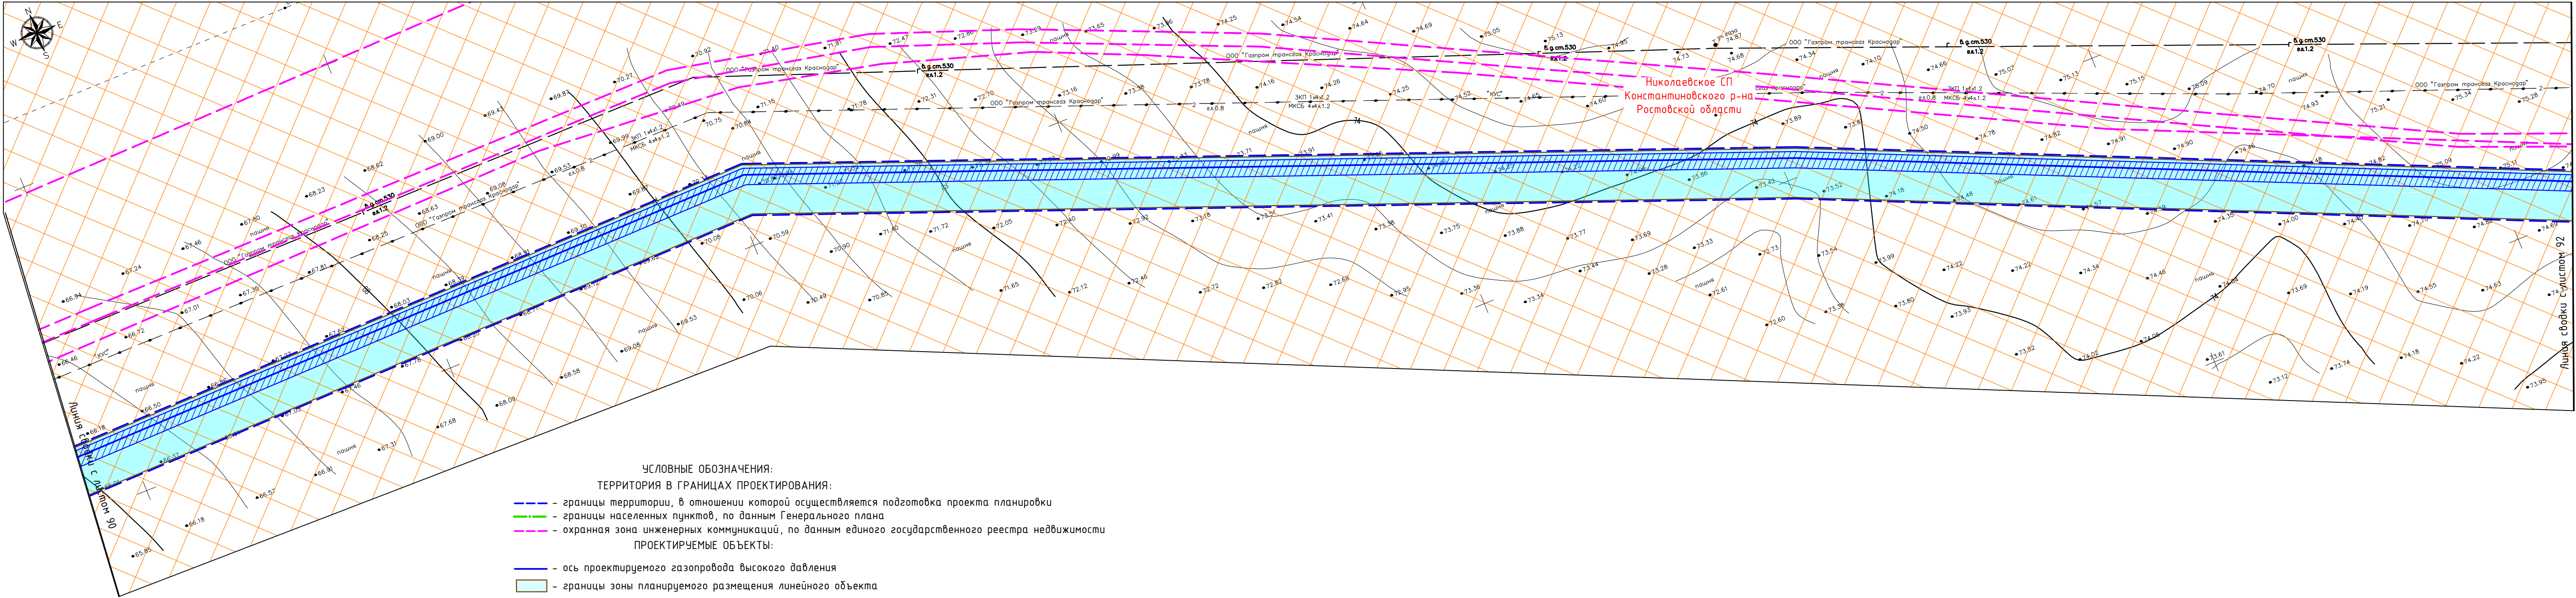


- УСЛОВНЫЕ ОБОЗНАЧЕНИЯ:
- ТЕРРИТОРИЯ В ГРАНИЦАХ ПРОЕКТИРОВАНИЯ:
- - границы территории, в отношении которой осуществляется подготовка проекта планировки
 - - границы населенных пунктов, по данным Генерального плана
 - - охранный зона инженерных коммуникаций, по данным единого государственного реестра недвижимости
- ПРОЕКТИРУЕМЫЕ ОБЪЕКТЫ:
- - ось проектируемого газопровода высокого давления
 - - границы зоны планируемого размещения линейного объекта
 - - охранный зона проектируемого газопровода (3 м со стороны медного провода (обозначает трассу газопровода) и 2 м - с противоположной стороны)
- ЗОНЫ С ОСОБИМИ УСЛОВИЯМИ ИСПОЛЬЗОВАНИЯ ТЕРРИТОРИИ
- УСТАНОВЛЕННЫЕ В СООТВЕТСТВИИ С НОРМАТИВНЫМИ ДОКУМЕНТАМИ:
- - охранный зона курганы
 - - курганы
 - - зона минимально допустимых расстояний газопроводов

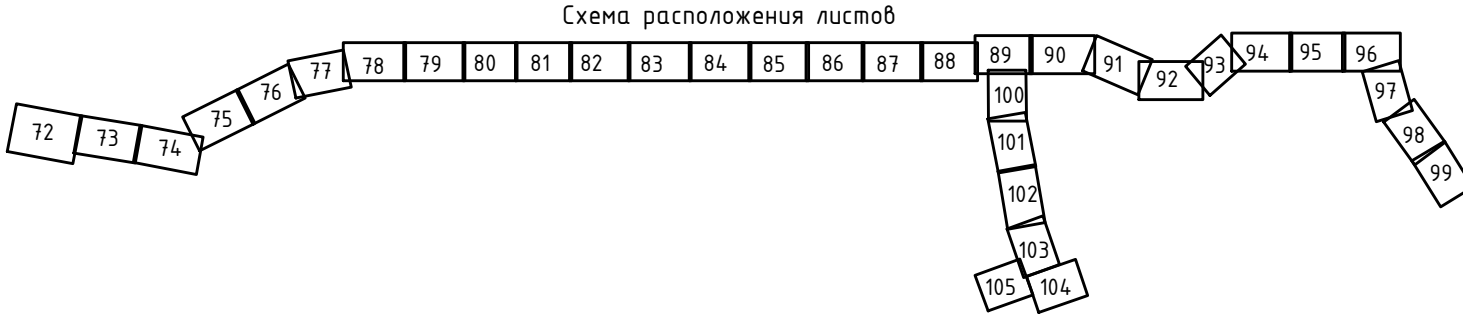


							8000.253.011.ППТ.0002.61/1555-1
							Проект планировки и проект межевания территории для строительства объекта: "Газопровод межпоселковый от ст. Николаевская до х. Права с отводами к х. Горский и ст. Мариинская Константиновского района Ростовской области"
Изм.	Кол.уч.	Лист	№ док.	Подпись	Дата		
Выполнил	Назаренко Я.В.				01.21	Стадия	Лист
Проверил	Логвиновская С.С.				01.21		91
							Листов
							000 "Управляющая компания "ДонГИС"
							Схема границ территорий объектов культурного наследия. Схема границ зон с особыми условиями использования территорий, особо охраняемых природных территорий, лесничеств, М 1:1000

Взам. инв. №	
Подп. и дата	
Инв. № подл.	

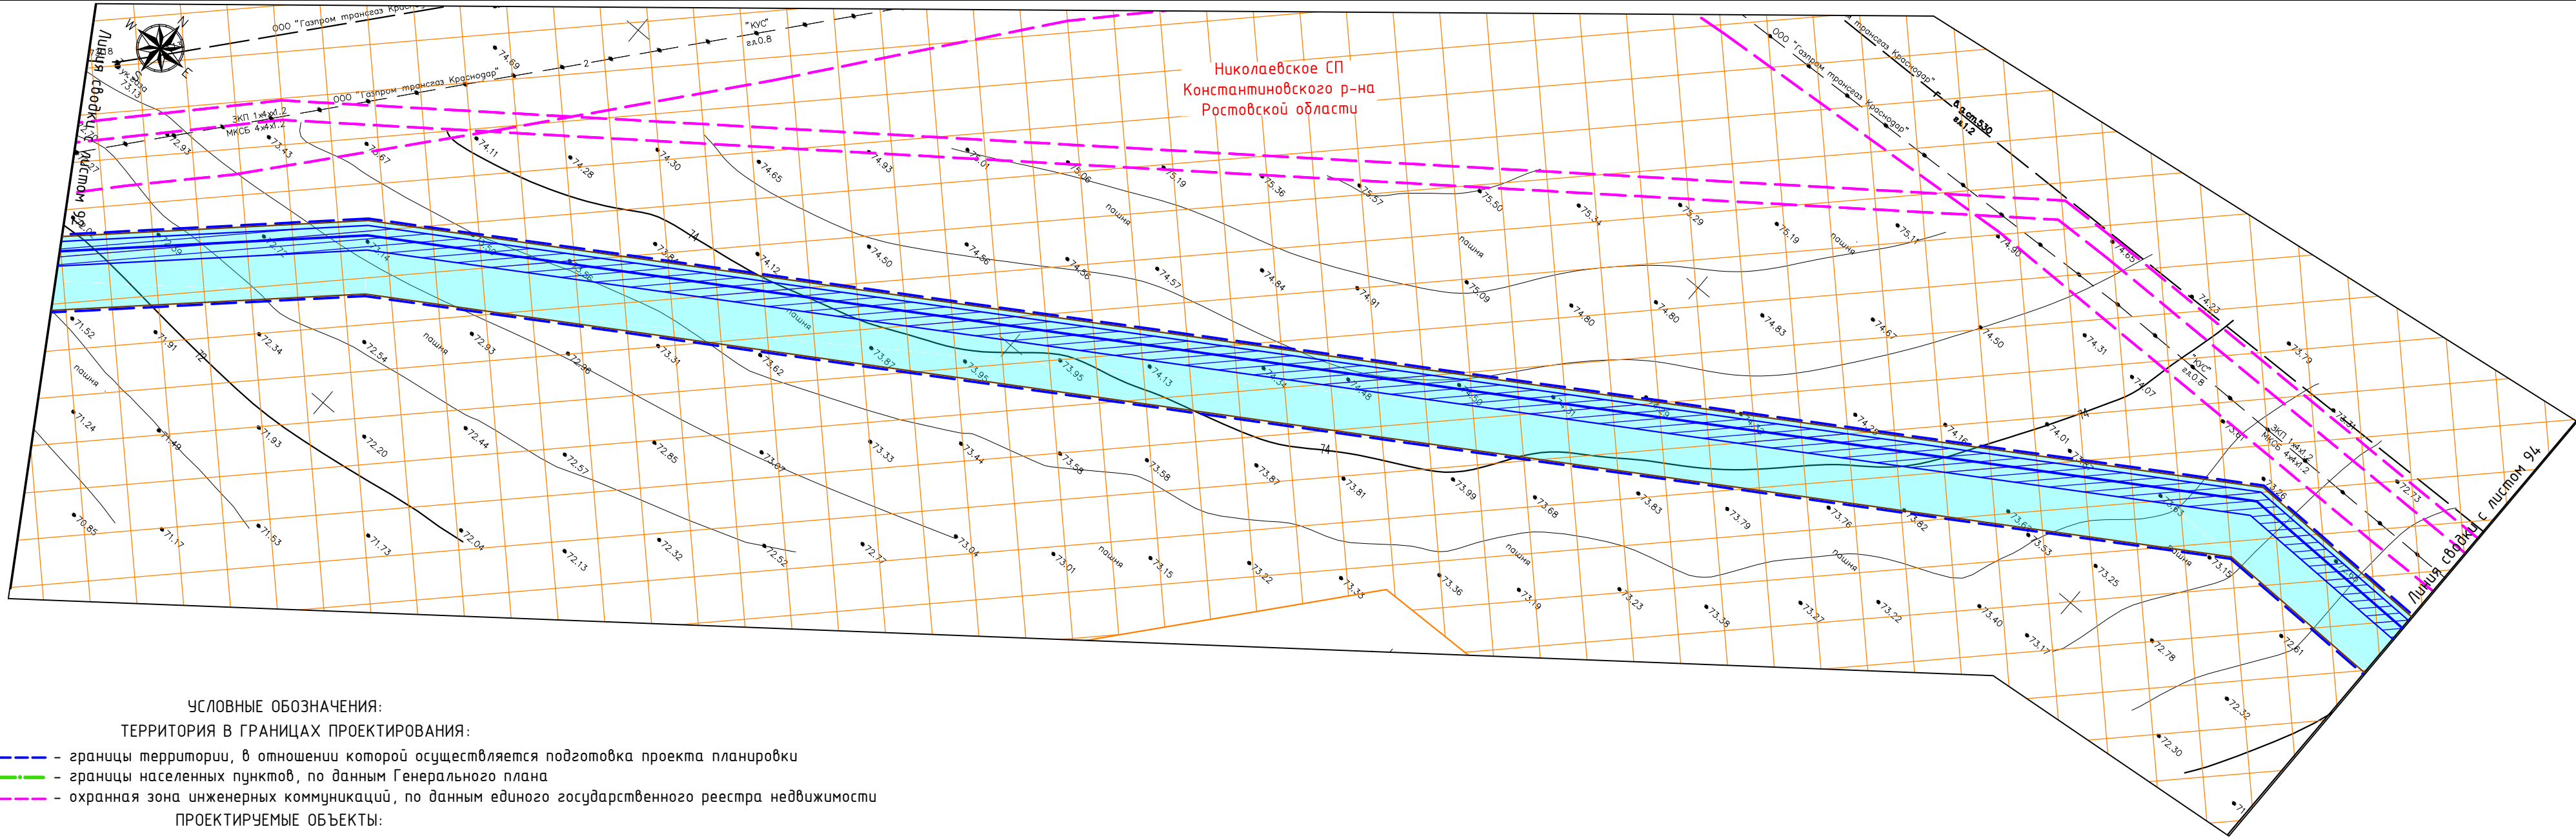


- УСЛОВНЫЕ ОБОЗНАЧЕНИЯ:
- ТЕРРИТОРИЯ В ГРАНИЦАХ ПРОЕКТИРОВАНИЯ:
- - границы территории, в отношении которой осуществляется подготовка проекта планировки
 - - границы населенных пунктов, по данным Генерального плана
 - - охранный зона инженерных коммуникаций, по данным единого государственного реестра недвижимости
- ПРОЕКТИРУЕМЫЕ ОБЪЕКТЫ:
- - ось проектируемого газопровода высокого давления
 - - границы зоны планируемого размещения линейного объекта
 - - охранный зона проектируемого газопровода (3 м со стороны медного провода (обозначает трассу газопровода) и 2 м - с противоположной стороны)
- зоны с особыми условиями использования территории
- УСТАНОВЛЕННЫЕ В СООТВЕТСТВИИ С НОРМАТИВНЫМИ ДОКУМЕНТАМИ:
- - охранный зона курганов
 - - курганы
 - - зона минимально допустимых расстояний газопроводов

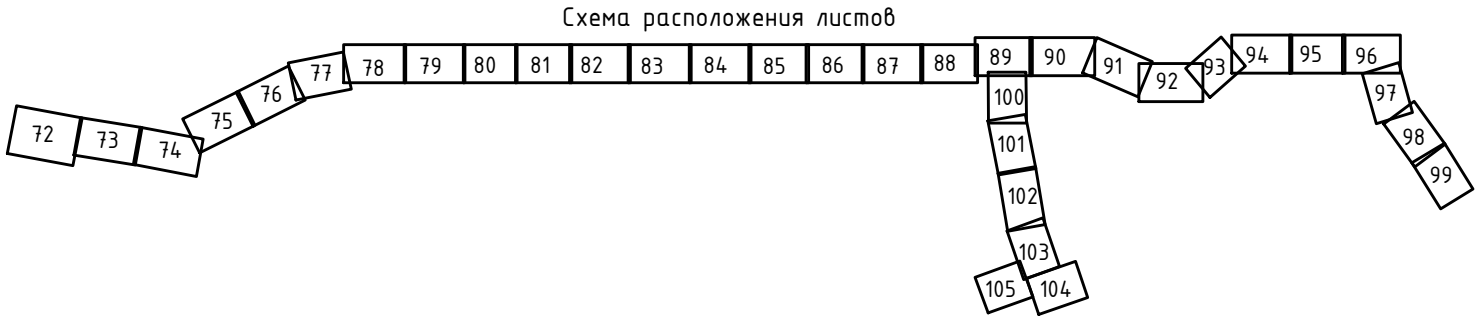


Инф. N подл.	
Подп. и дата	
Взам. инф. N	


						8000.253.011.ППТ.0002.61/1555-1
						Проект планировки и проект межевания территории для строительства объекта: "Газопровод межпоселковый от ст. Николаевская до х. Правда с отводами к х. Горский и ст. Мариинская Константиновского района Ростовской области"
Изм.	Кол.уч.	Лист	№ док.	Подпись	Дата	
Выполнил	Назаренко Я.В.			<i>Я.В. Назаренко</i>	01.21	
Проверил	Логвиновская С.С.			<i>С.С. Логвиновская</i>	01.21	
						Схема границ территорий объектов культурного наследия. Схема границ зон с особыми условиями использования территорий, особо охраняемых природных территорий, лесничеств, М 1:1000
						Стадия
						Лист
						Листов
						000 "Управляющая компания "ДонГИС"

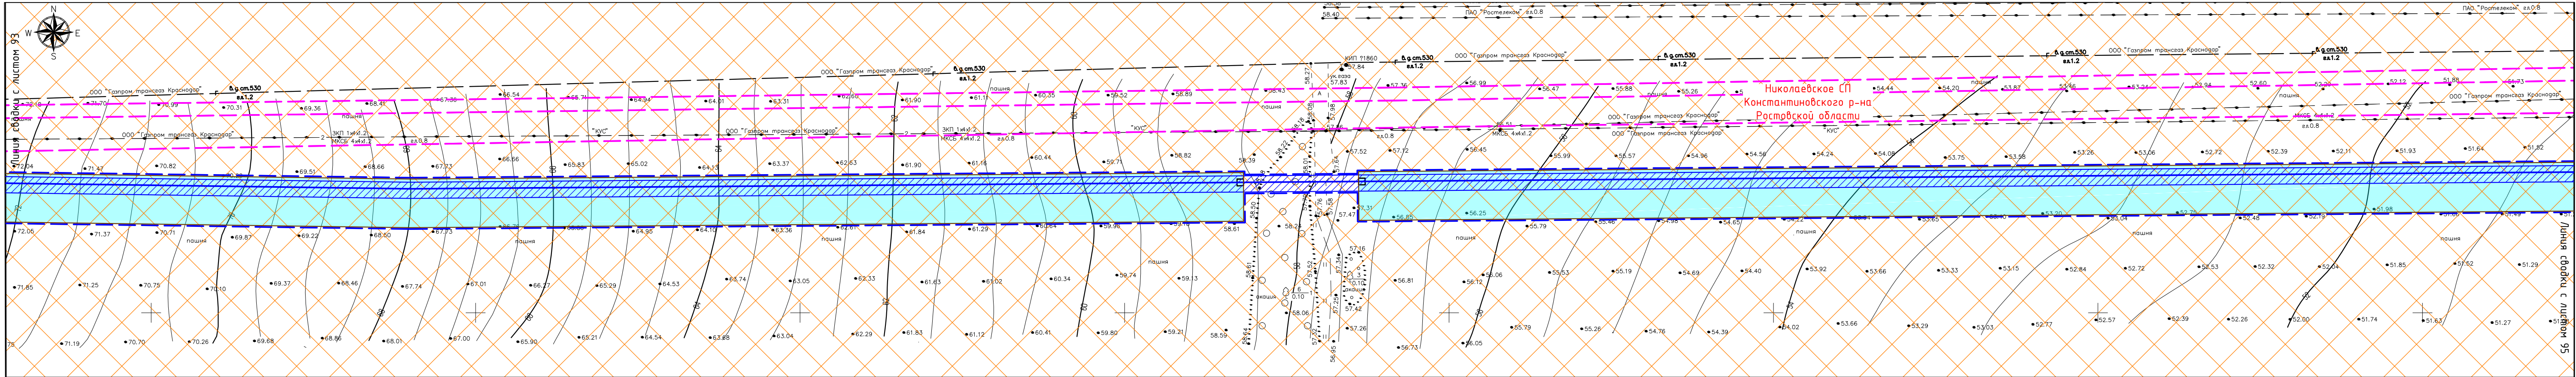


- УСЛОВНЫЕ ОБОЗНАЧЕНИЯ:
- ТЕРРИТОРИЯ В ГРАНИЦАХ ПРОЕКТИРОВАНИЯ:
- границы территории, в отношении которой осуществляется подготовка проекта планировки
 - границы населенных пунктов, по данным Генерального плана
 - охранная зона инженерных коммуникаций, по данным единого государственного реестра недвижимости
- ПРОЕКТИРУЕМЫЕ ОБЪЕКТЫ:
- ось проектируемого газопровода высокого давления
 - границы зоны планируемого размещения линейного объекта
 - охранная зона проектируемого газопровода (3 м со стороны медного провода (обозначает трассу газопровода) и 2 м – с противоположной стороны)
- ЗОНЫ С ОСОБЫМИ УСЛОВИЯМИ ИСПОЛЬЗОВАНИЯ ТЕРРИТОРИИ
- УСТАНОВЛЕННЫЕ В СООТВЕТСТВИИ С НОРМАТИВНЫМИ ДОКУМЕНТАМИ:
- охранная зона кургана
 - курганы
 - зона минимально допустимых расстояний газопроводов

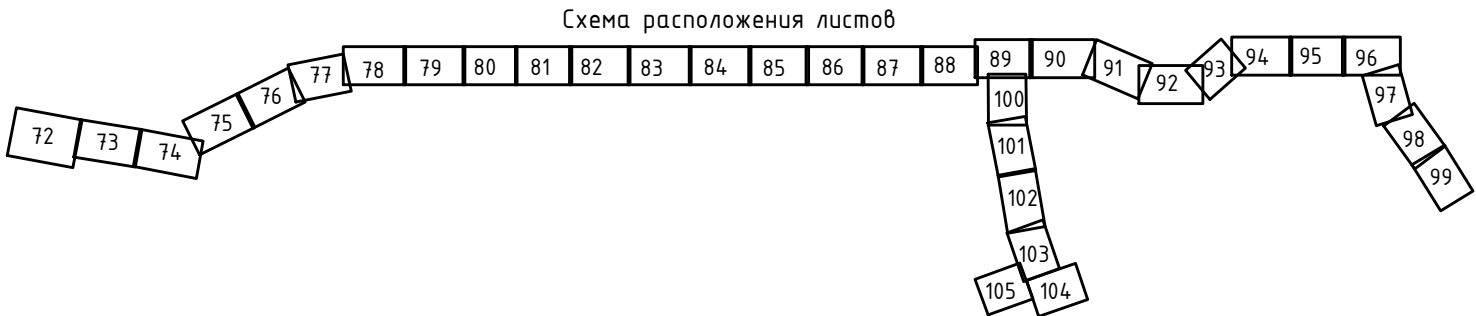

						8000.253.011.ППТ.0002.61/1555-1
						Проект планировки и проект межевания территории для строительства объекта: "Газопровод межпоселковый от ст. Николаевская до х. Правда с отводами к х. Горский и ст. Мариинская Константиновского района Ростовской области"
Изм.	Кол.уч.	Лист	№ док.	Подпись	Дата	
Выполнил	Назаренко Я.В.	81	01.21			Стадия
Проверил	Логвиновская С.С.	82	01.21			Лист
						Листов
						94
						ООО "Управляющая компания "ДонГИС"

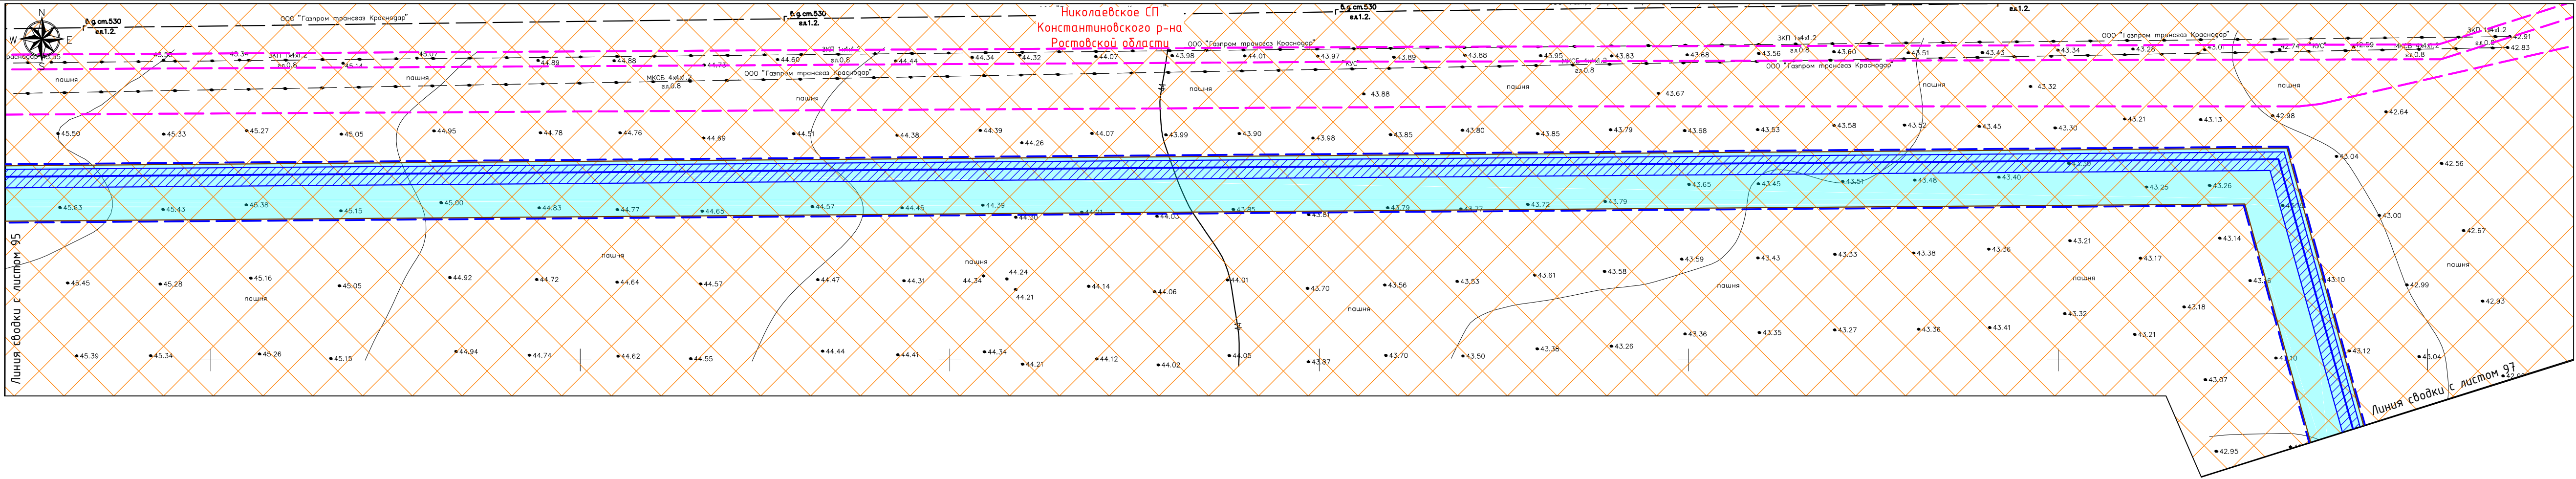


- УСЛОВНЫЕ ОБОЗНАЧЕНИЯ:
- ТЕРРИТОРИЯ В ГРАНИЦАХ ПРОЕКТИРОВАНИЯ:
- - границы территории, в отношении которой осуществляется подготовка проекта планировки
 - - границы населенных пунктов, по данным Генерального плана
 - - охранная зона инженерных коммуникаций, по данным единого государственного реестра недвижимости
- ПРОЕКТИРУЕМЫЕ ОБЪЕКТЫ:
- - ось проектируемого газопровода высокого давления
 - - границы зоны планируемого размещения линейного объекта
 - - охранная зона проектируемого газопровода (3 м со стороны медного провода (обозначает трассу газопровода) и 2 м - с противоположной стороны)
- ЗОНЫ С ОСОБЫМИ УСЛОВИЯМИ ИСПОЛЬЗОВАНИЯ ТЕРРИТОРИИ
УСТАНОВЛЕННЫЕ В СООТВЕТСТВИИ С НОРМАТИВНЫМИ ДОКУМЕНТАМИ:
- - охранная зона курганы
 - - курганы
 - - зона минимально допустимых расстояний газопроводов

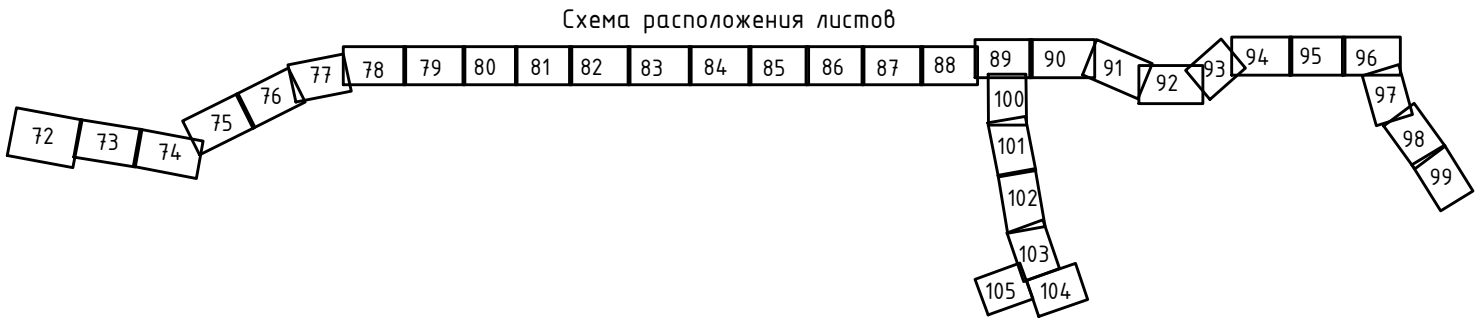


						8000.253.011.ППТ.0002.61/1555-1			
						Проект планировки и проект межевания территории для строительства объекта: "Газопровод межпоселковый от ст. Николаевская до х. Правда с отводами к х. Горский и ст. Мариинская Константиновского района Ростовской области"			
Изм.	Кол.уч.	Лист	№ док.	Подпись	Дата		Стадия	Лист	Листов
Выполнил	Назаренко Я.В.			<i>Я.В. Назаренко</i>	01.21			96	
Проверил	Лозгиновская С.С.			<i>С.С. Лозгиновская</i>	01.21	Схема границ территорий объектов культурного наследия. Схема границ зон с особыми условиями использования территорий, особо охраняемых природных территорий, лесничеств, М 1:1000	ООО "Управляющая компания "ДонГИС"		

Взам. инв. №	
Подп. и дата	
Инв. № подл.	

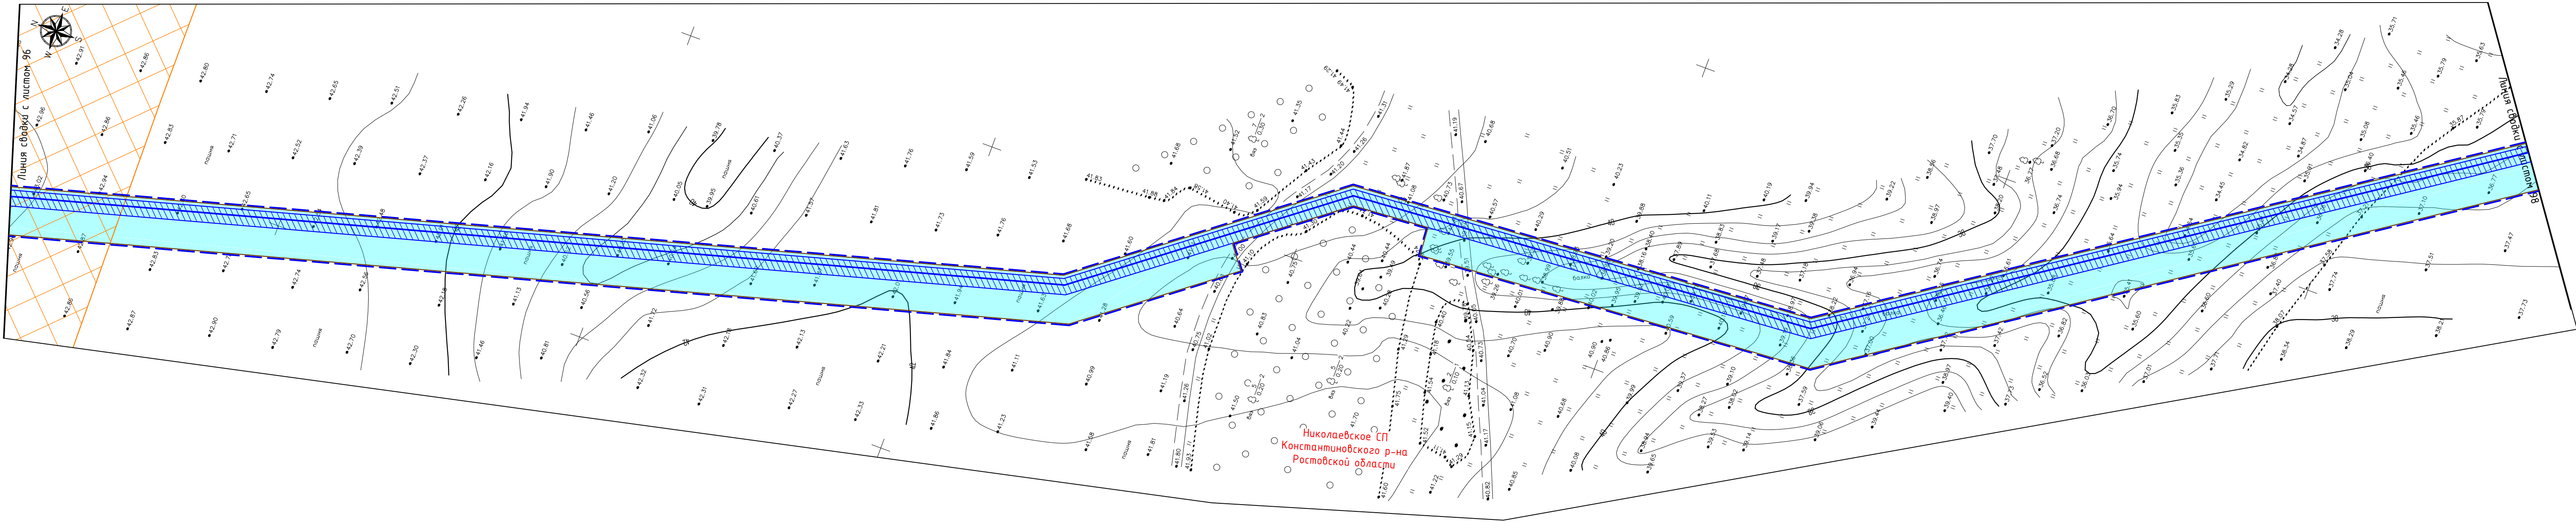


- УСЛОВНЫЕ ОБОЗНАЧЕНИЯ:
- ТЕРРИТОРИЯ В ГРАНИЦАХ ПРОЕКТИРОВАНИЯ:
- границы территории, в отношении которой осуществляется подготовка проекта планировки
 - границы населенных пунктов, по данным Генерального плана
 - охранный зона инженерных коммуникаций, по данным единого государственного реестра недвижимости
- ПРОЕКТИРУЕМЫЕ ОБЪЕКТЫ:
- ось проектируемого газопровода высокого давления
 - границы зоны планируемого размещения линейного объекта
 - охранный зона проектируемого газопровода (3 м со стороны медного провода (обозначает трассу газопровода) и 2 м – с противоположной стороны)
- ЗОНЫ С ОСОБЫМИ УСЛОВИЯМИ ИСПОЛЬЗОВАНИЯ ТЕРРИТОРИИ
УСТАНОВЛЕННЫЕ В СООТВЕТСТВИИ С НОРМАТИВНЫМИ ДОКУМЕНТАМИ:
- охранный зона курганов
 - курганы
 - зона минимально допустимых расстояний газопроводов

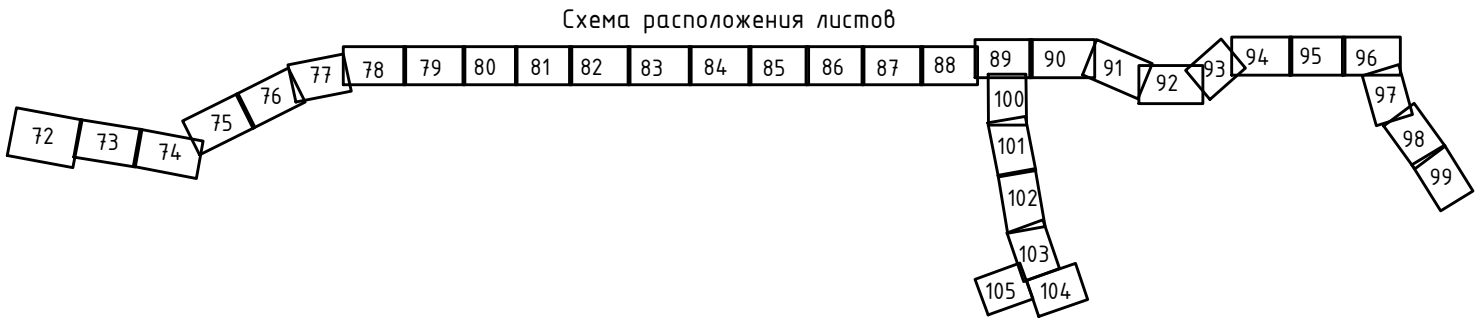




						8000.253.011.ППТ.0002.61/1555-1			
						Проект планировки и проект межевания территории для строительства объекта: "Газопровод межпоселковый от ст. Николаевская до х. Правда с отводами к х. Горский и ст. Мариинская Константиновского района Ростовской области"			
Изм.	Кол.уч.	Лист	№ док.	Подпись	Дата				
Выполнил	Назаренко Я.В.			<i>Я.В. Назаренко</i>	01.21		Стадия	Лист	Листов
Проверил	Лозгиновская С.С.			<i>С.С. Лозгиновская</i>	01.21	Схема границ территорий объектов культурного наследия. Схема границ зон с особыми условиями использования территорий, особо охраняемых природных территорий, лесничеств, М 1:1000		97	
							ООО "Управляющая компания "ДонГИС"		

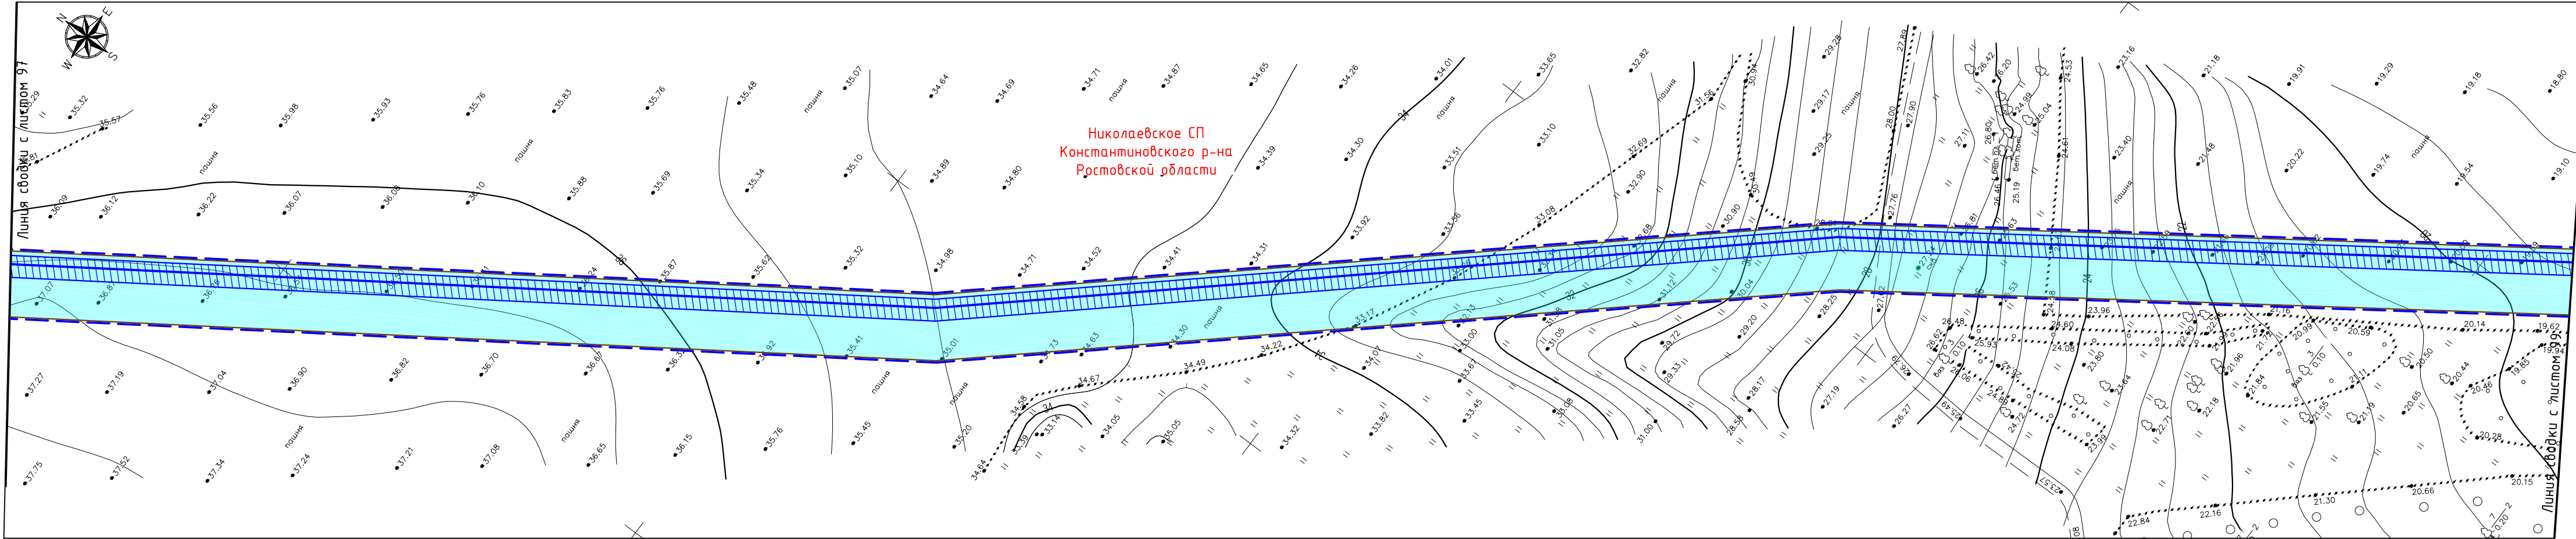
Инф. N подл.	
Подп. и дата	
Взам. инф. N	

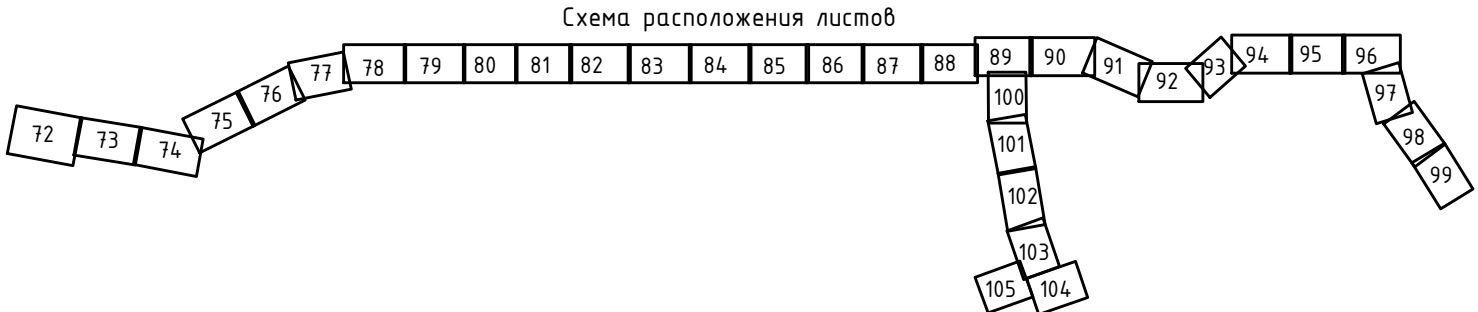

- УСЛОВНЫЕ ОБОЗНАЧЕНИЯ:
- ТЕРРИТОРИЯ В ГРАНИЦАХ ПРОЕКТИРОВАНИЯ:
- - границы территории, в отношении которой осуществляется подготовка проекта планировки
 - - границы населенных пунктов, по данным Генерального плана
 - - охранный зона инженерных коммуникаций, по данным единого государственного реестра недвижимости
- ПРОЕКТИРУЕМЫЕ ОБЪЕКТЫ:
- - ось проектируемого газопровода высокого давления
 - - границы зоны планируемого размещения линейного объекта
 - - охранный зона проектируемого газопровода (3 м со стороны медного провода (обозначает трассу газопровода) и 2 м - с противоположной стороны)
- зоны с особыми условиями использования территории
- УСТАНОВЛЕННЫЕ В СООТВЕТСТВИИ С НОРМАТИВНЫМИ ДОКУМЕНТАМИ:
- - охранный зона курганов
 - - курганы
 - - зона минимально допустимых расстояний газопроводов



						8000.253.011.ППТ.0002.61/1555-1			
						Проект планировки и проект межевания территории для строительства объекта: "Газопровод межпоселковый от ст. Николаевская до х. Правда с отводами к х. Горский и ст. Мариинская Константиновского района Ростовской области"			
Изм.	Кол.уч.	Лист	№ док.	Подпись	Дата		Стадия	Лист	Листов
Выполнил	Назаренко Я.В.			01.21				98	
Проверил	Логвиновская С.С.			01.21		Схема границ территорий объектов культурного наследия. Схема границ зон с особыми условиями использования территорий, особо охраняемых природных территорий, лесничеств, М 1:1000	ООО "Управляющая компания "ДонГИС"		

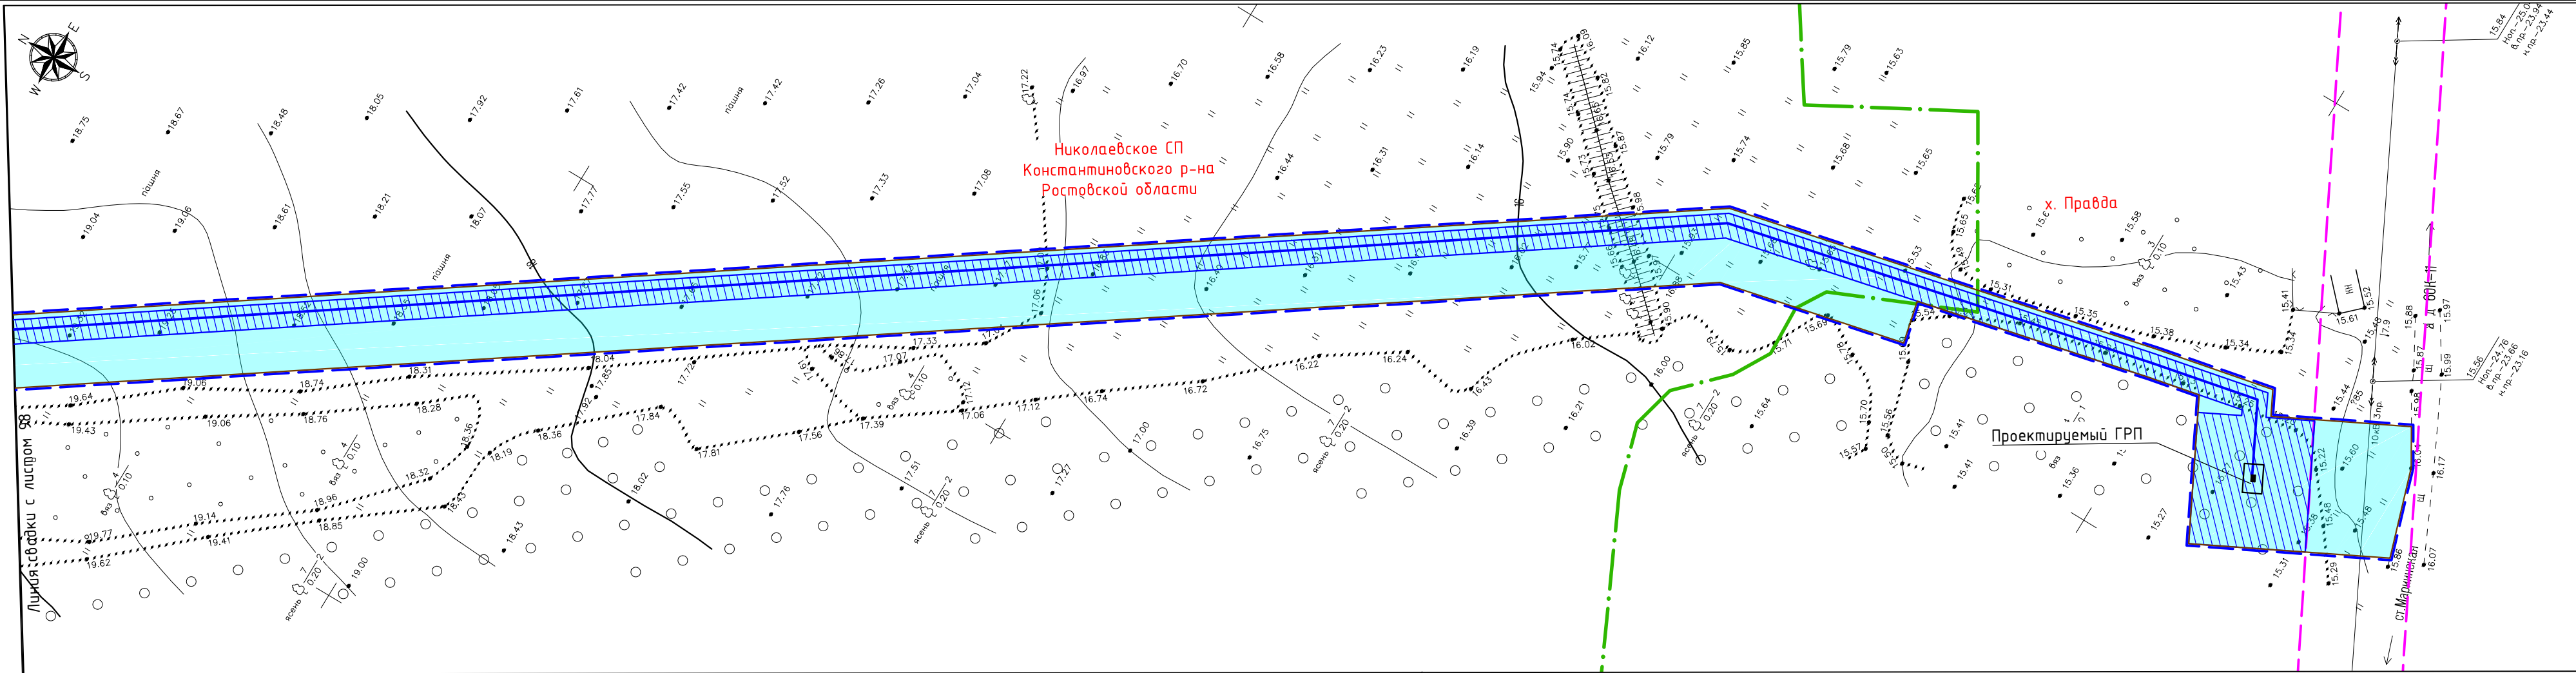

УСЛОВНЫЕ ОБОЗНАЧЕНИЯ:

ТЕРРИТОРИЯ В ГРАНИЦАХ ПРОЕКТИРОВАНИЯ:

- - границы территории, в отношении которой осуществляется подготовка проекта планировки
- - границы населенных пунктов, по данным Генерального плана
- - охранный зона инженерных коммуникаций, по данным единого государственного реестра недвижимости

ПРОЕКТИРУЕМЫЕ ОБЪЕКТЫ:


- - ось проектируемого газопровода высокого давления
- - границы зоны планируемого размещения линейного объекта
- - охранный зона проектируемого газопровода (3 м со стороны медного провода (обозначает трассу газопровода) и 2 м - с противоположной стороны)

ЗОНЫ С ОСОБЫМИ УСЛОВИЯМИ ИСПОЛЬЗОВАНИЯ ТЕРРИТОРИИ

УСТАНОВЛЕННЫЕ В СООТВЕТСТВИИ С НОРМАТИВНЫМИ ДОКУМЕНТАМИ:


- - охранный зона курганов
- - курганы
- - зона минимально допустимых расстояний газопроводов

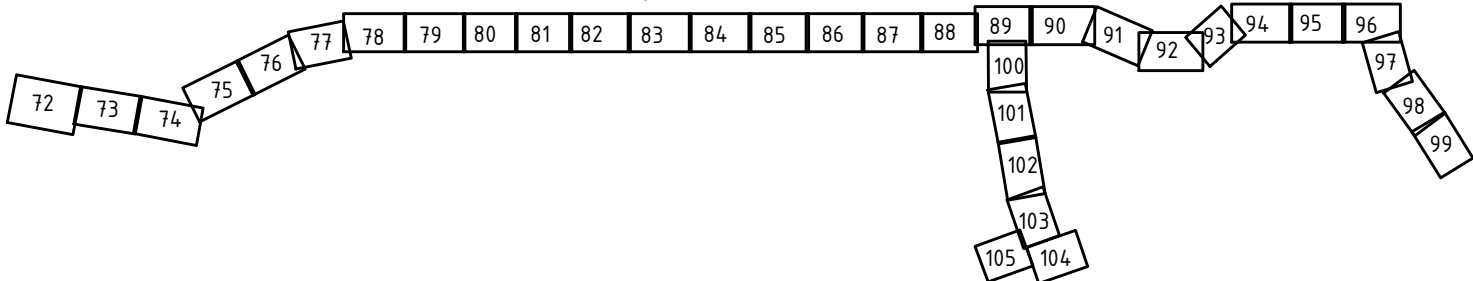Схема расположения листов



Инф. N подл.	
Подп. и дата	
Взам. инф. N	

						8000.253.011.ППТ.0002.61/1555-1
						Проект планировки и проект межевания территории для строительства объекта: "Газопровод межпоселковый от ст. Николаевская до х. Правда с отводами к х. Горский и ст. Мариинская Константиновского района Ростовской области"
Изм.	Кол.уч.	Лист	№ док.	Подпись	Дата	
						Стадия
Выполнил	Назаренко Я.В.	01.21				Лист
Проверил	Логвиновская С.С.	01.21				Листов
						96
						000 "Управляющая компания "ДонГИС"
						Схема границ территорий объектов культурного наследия. Схема границ зон с особыми условиями использования территорий, особо охраняемых природных территорий, лесничеств, М 1:1000

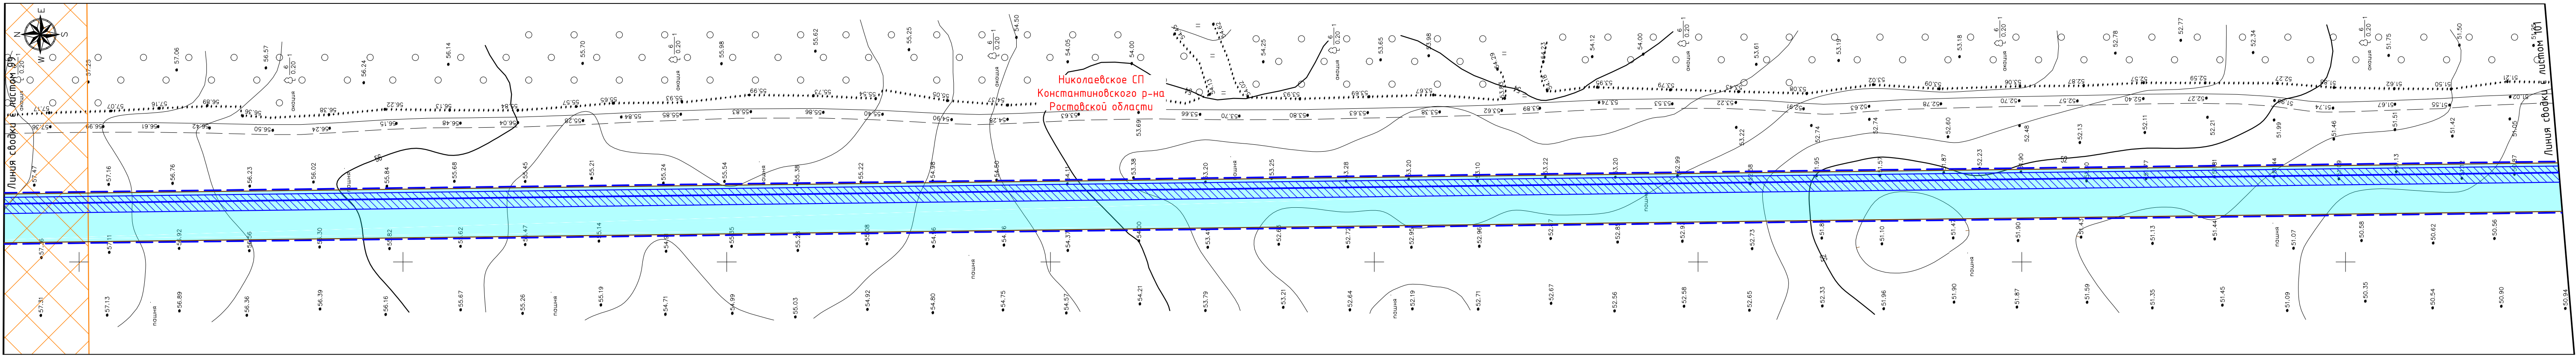


- УСЛОВНЫЕ ОБОЗНАЧЕНИЯ:
- ТЕРРИТОРИЯ В ГРАНИЦАХ ПРОЕКТИРОВАНИЯ:
- границы территории, в отношении которой осуществляется подготовка проекта планировки
 - границы населенных пунктов, по данным Генерального плана
 - охранная зона инженерных коммуникаций, по данным единого государственного реестра недвижимости


- ПРОЕКТИРУЕМЫЕ ОБЪЕКТЫ:
- ось проектируемого газопровода высокого давления
 - границы зоны планируемого размещения линейного объекта
 - охранная зона проектируемого газопровода (3 м со стороны медного провода (обозначает трассу газопровода) и 2 м - с противоположной стороны)

- ЗОНЫ С ОСОБИМИ УСЛОВИЯМИ ИСПОЛЬЗОВАНИЯ ТЕРРИТОРИИ
УСТАНОВЛЕННЫЕ В СООТВЕТСТВИИ С НОРМАТИВНЫМИ ДОКУМЕНТАМИ:
- охранная зона курганов
 - курганы
 - зона минимально допустимых расстояний газопроводов

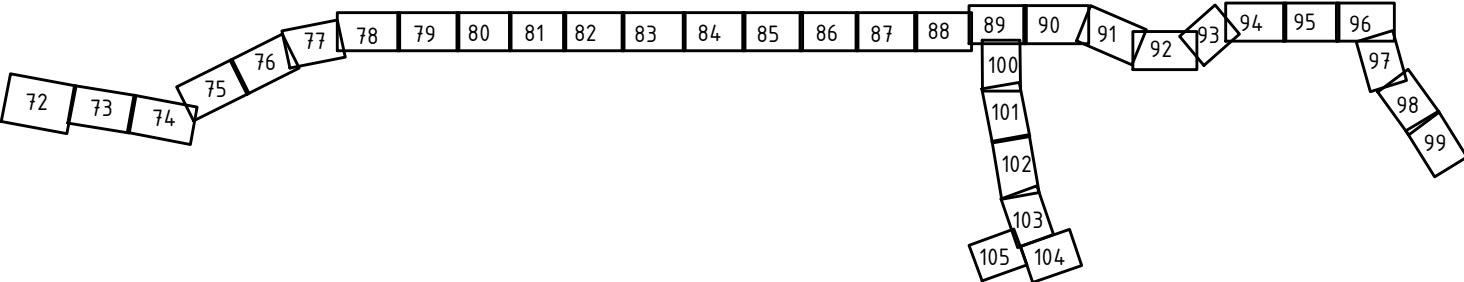
Схема расположения листов



						8000.253.011.ППТ.0002.61/1555-1		
						Проект планировки и проект межевания территории для строительства объекта: "Газопровод межпоселковый от ст. Николаевская до х. Правда с отводами к х. Горский и ст. Мариинская Константиновского района Ростовской области"		
Изм.	Кол.уч.	Лист	№ док.	Подпись	Дата		Стадия	Лист
Выполнил	Назаренко Я.В.			<i>Я.В. Назаренко</i>	01.21			100
Проверил	Логвиновская С.С.			<i>С.С. Логвиновская</i>	01.21	Схема границ территорий объектов культурного наследия. Схема границ зон с особыми условиями использования территорий, особо охраняемых природных территорий, лесничеств, М 1:1000	ООО "Управляющая компания "ДонГИС"	

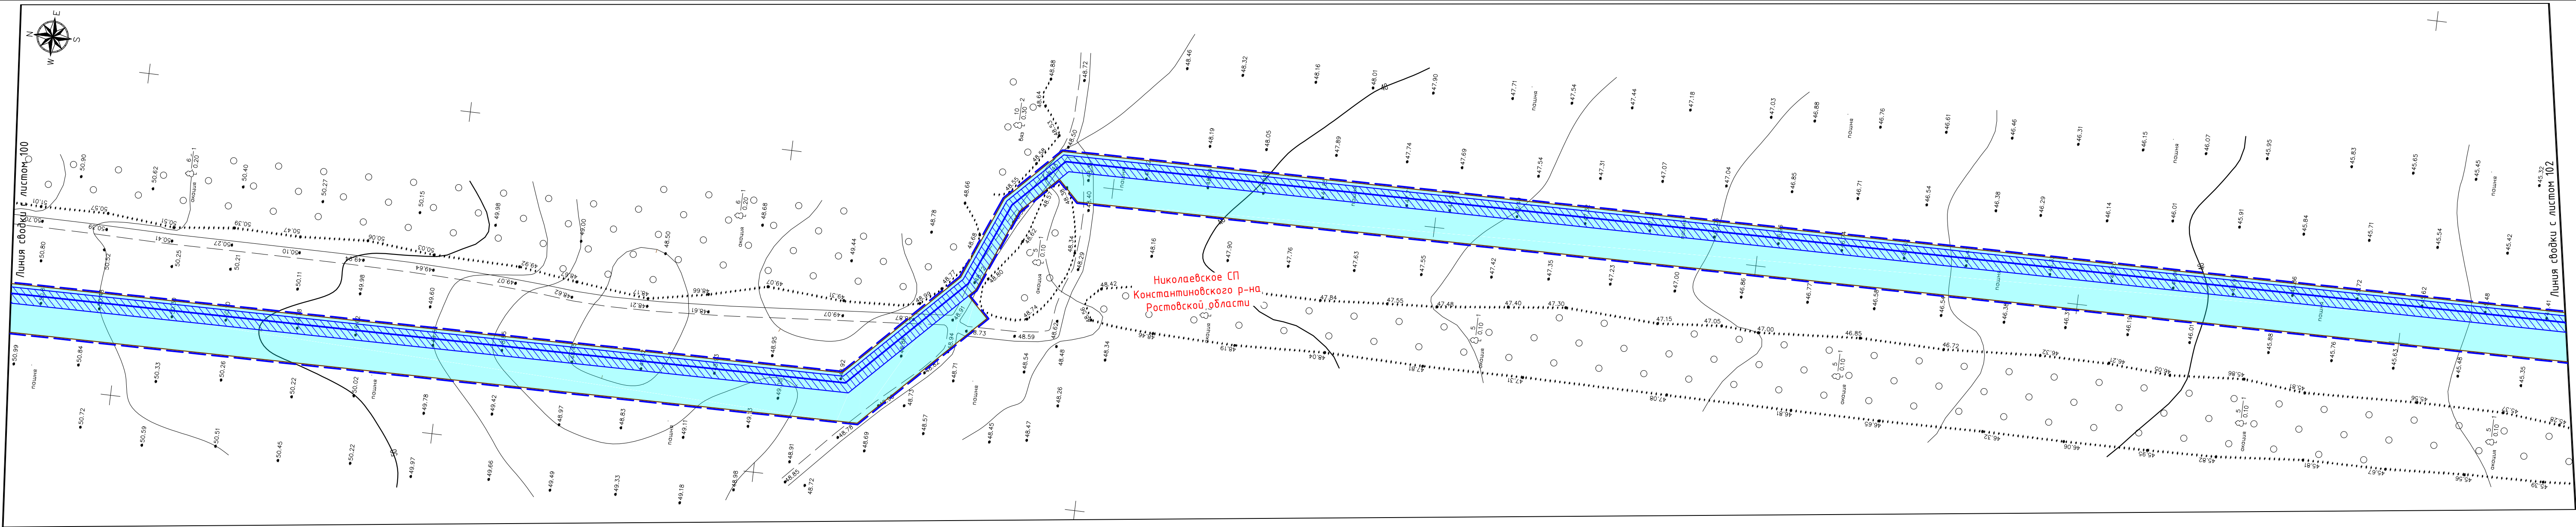

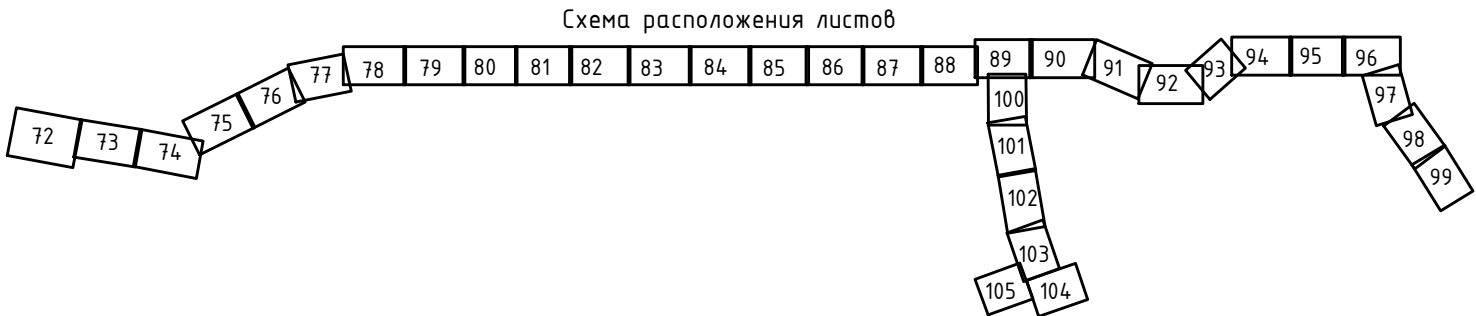


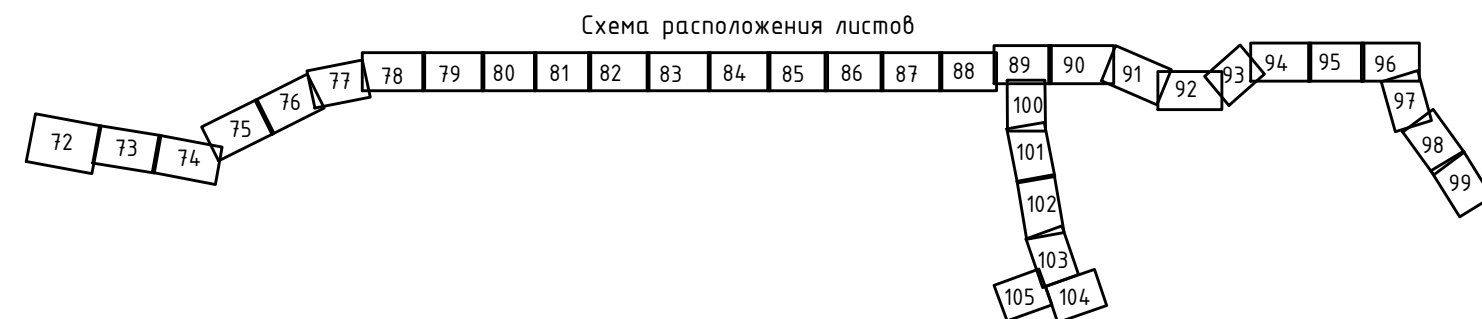
- УСЛОВНЫЕ ОБОЗНАЧЕНИЯ:
- ТЕРРИТОРИЯ В ГРАНИЦАХ ПРОЕКТИРОВАНИЯ:
- - границы территории, в отношении которой осуществляется подготовка проекта планировки
 - - границы населенных пунктов, по данным Генерального плана
 - - охранная зона инженерных коммуникаций, по данным единого государственного реестра недвижимости
- ПРОЕКТИРУЕМЫЕ ОБЪЕКТЫ:
- - ось проектируемого газопровода высокого давления
 - - границы зоны планируемого размещения линейного объекта
 - - охранная зона проектируемого газопровода (3 м со стороны медного провода (обозначает трассу газопровода) и 2 м - с противоположной стороны)
- ЗОНЫ С ОСОБЫМИ УСЛОВИЯМИ ИСПОЛЬЗОВАНИЯ ТЕРРИТОРИИ
УСТАНОВЛЕННЫЕ В СООТВЕТСТВИИ С НОРМАТИВНЫМИ ДОКУМЕНТАМИ:
- - охранная зона курганов
 - - курганы
 - - зона минимально допустимых расстояний газопроводов




						8000.253.011.ППТ.0002.61/1555-1			
						Проект планировки и проект межевания территории для строительства объекта: "Газопровод межпоселковый от ст. Николаевская до х. Правда с отводами к х. Горский и ст. Мариинская Константиновского района Ростовской области"			
Изм.	Кол.уч.	Лист	№ док.	Подпись	Дата				
Выполнил	Назаренко Я.В.			<i>Я.В. Назаренко</i>	01.21		Стадия	Лист	Листов
Проверил	Лозгиновская С.С.			<i>С.С. Лозгиновская</i>	01.21			101	
						Схема границ территорий объектов культурного наследия. Схема границ зон с особыми условиями использования территорий, особо охраняемых природных территорий, лесничеств, М 1:1000			
							ООО "Управляющая компания "ДонГИС"		

Инд. № подл.	
Подп. и дата	
Взам. инд. №	

 - охранная зона курганов
 - курганы
 - зона минимально допустимых расстояний газопроводов



						8000.253.011.ППТ.0002.61/1555-1			
						Проект планировки и проект межевания территории для строительства объекта: "Газопровод межпоселковый от ст. Николаевская до х. Правда с отводами к х. Горский и ст. Мариинская Константиновского района Ростовской области"			
Изм.	Кол.уч.	Лист	№ док.	Подпись	Дата		Стадия	Лист	Листов
Выполнил	Назаренко Я.В.	<i>И.И.И.</i>	01.21					102	
Проверил	Логвиновская С.С.	<i>С.С.</i>	01.21			Схема границ территорий объектов культурного наследия. Схема границ зон с особыми условиями использования территорий, особо охраняемых природных территорий, лесничеств, М 1:1000			
						ООО "Управляющая компания "ДонГИС"			

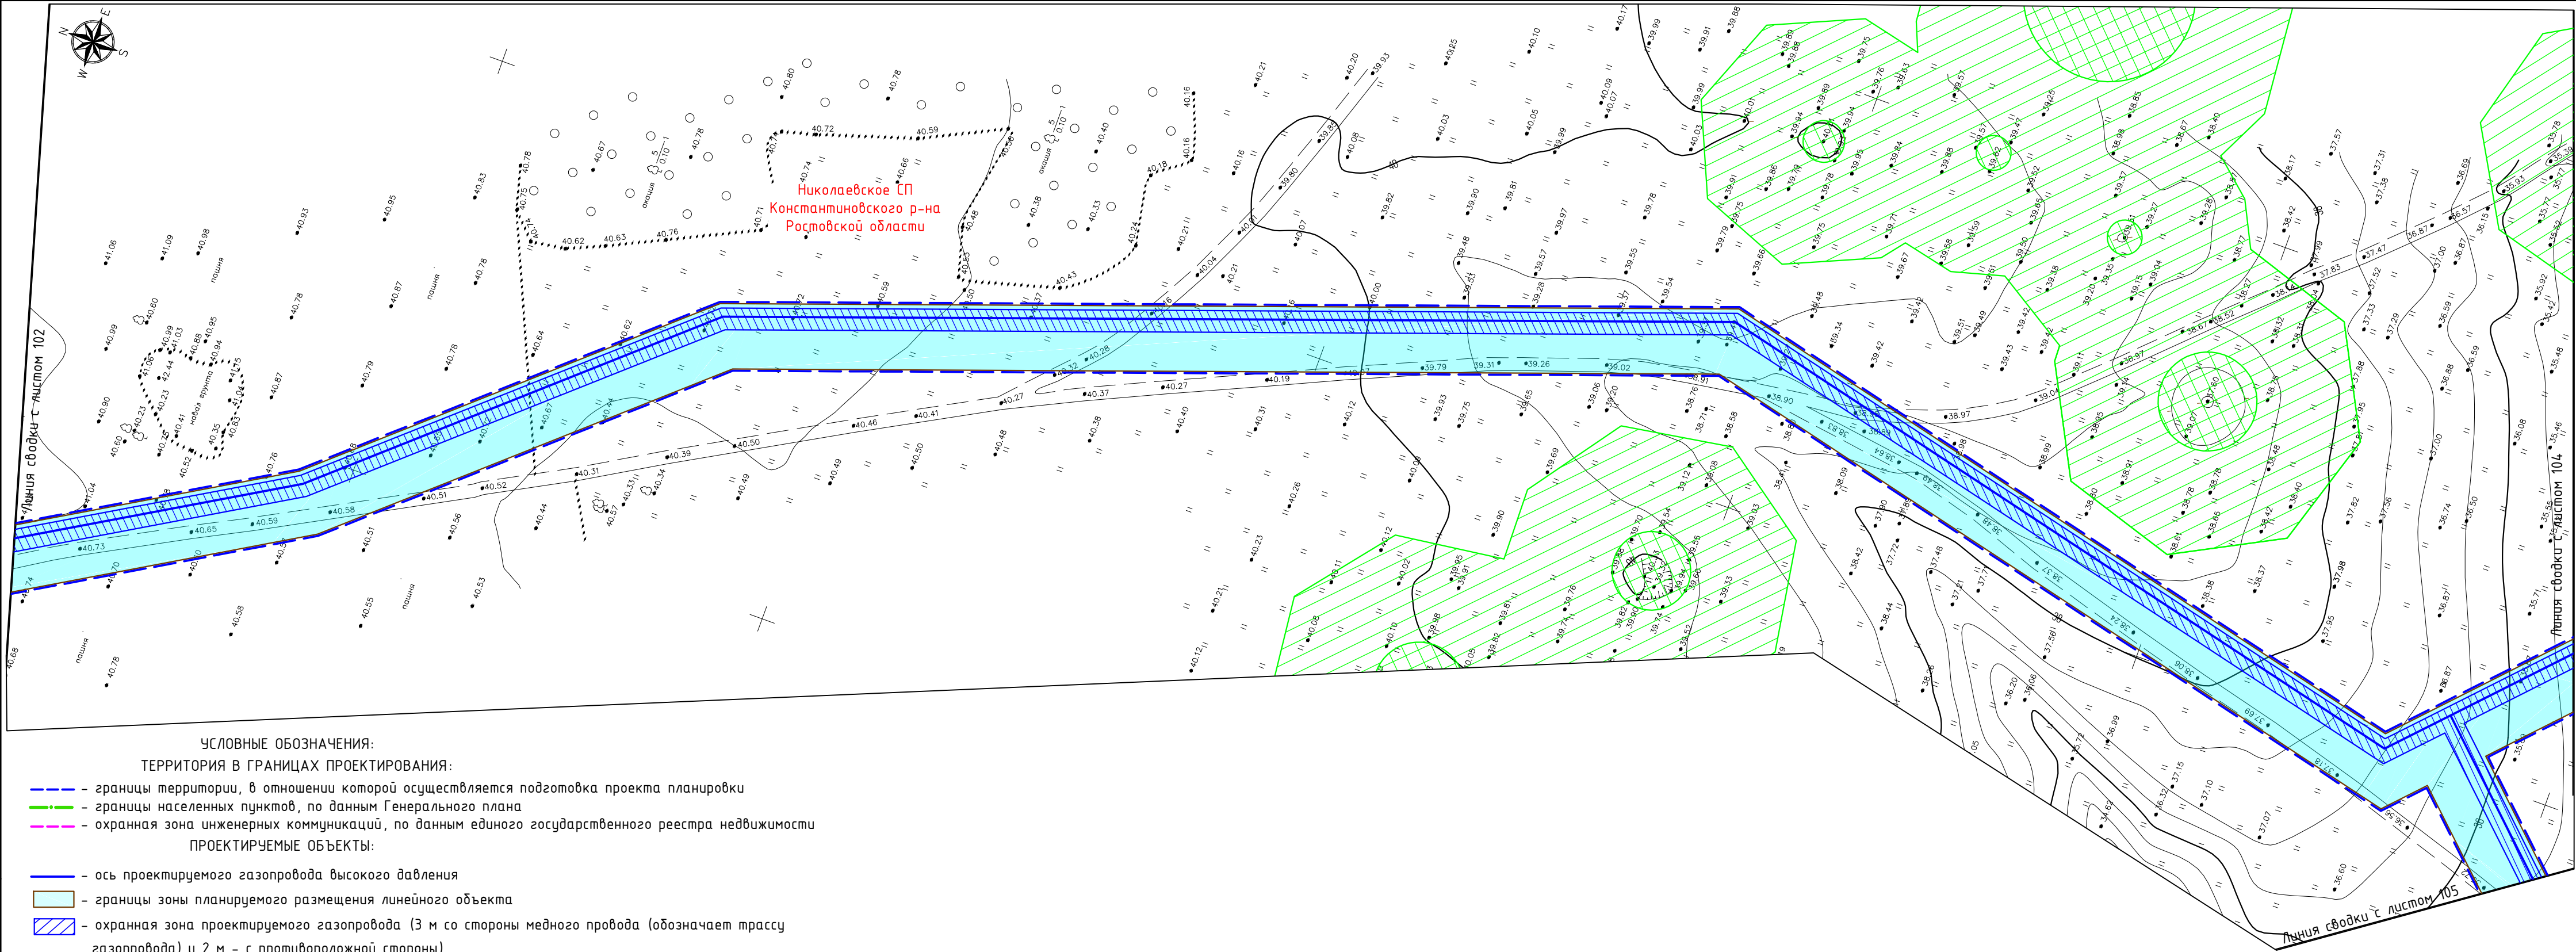

УСЛОВНЫЕ ОБОЗНАЧЕНИЯ:

ТЕРРИТОРИЯ В ГРАНИЦАХ ПРОЕКТИРОВАНИЯ:

- границы территории, в отношении которой осуществляется подготовка проекта планировки
- границы населенных пунктов, по данным Генерального плана
- охранная зона инженерных коммуникаций, по данным единого государственного реестра недвижимости

ПРОЕКТИРУЕМЫЕ ОБЪЕКТЫ:


- ось проектируемого газопровода высокого давления
- границы зоны планируемого размещения линейного объекта
- охранная зона проектируемого газопровода (3 м со стороны медного провода (обозначает трассу газопровода) и 2 м – с противоположной стороны)

Зоны с особыми условиями использования территории


УСТАНОВЛЕННЫЕ В СООТВЕТСТВИИ С НОРМАТИВНЫМИ ДОКУМЕНТАМИ:

- охранная зона курганов
- курганы
- зона минимально допустимых расстояний газопроводов

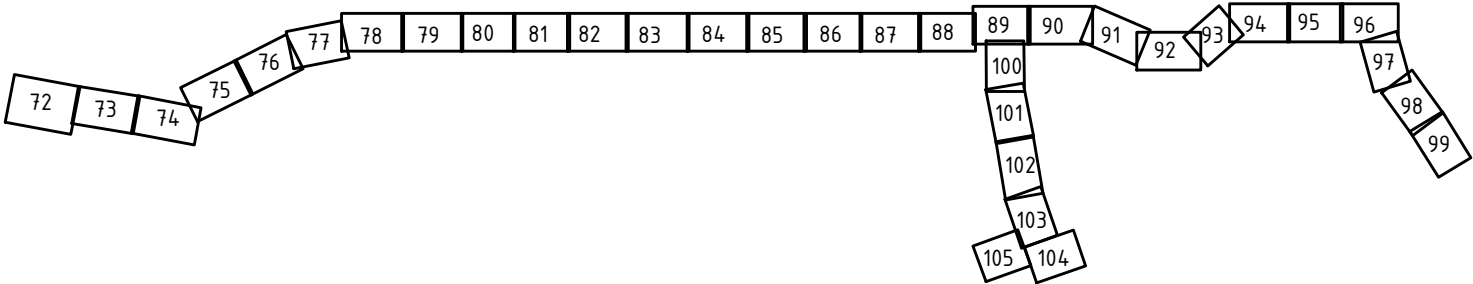Схема расположения листов



							8000.253.011.ППТ.0002.61/1555-1
							Проект планировки и проект межевания территории для строительства объекта: "Газопровод межпоселковый от ст. Николаевская до х. Правда с отводами к х. Горский и ст. Мариинская Константиновского района Ростовской области"
Изм.	Кол.уч.	Лист	№ док.	Подпись	Дата		
Выполнил	Назаренко Я.В.			<i>Я.В. Назаренко</i>	01.21		Стадия
Проверил	Логвиновская С.С.			<i>С.С. Логвиновская</i>	01.21		Лист
							Листов
							000 "Управляющая компания "ДонГИС"

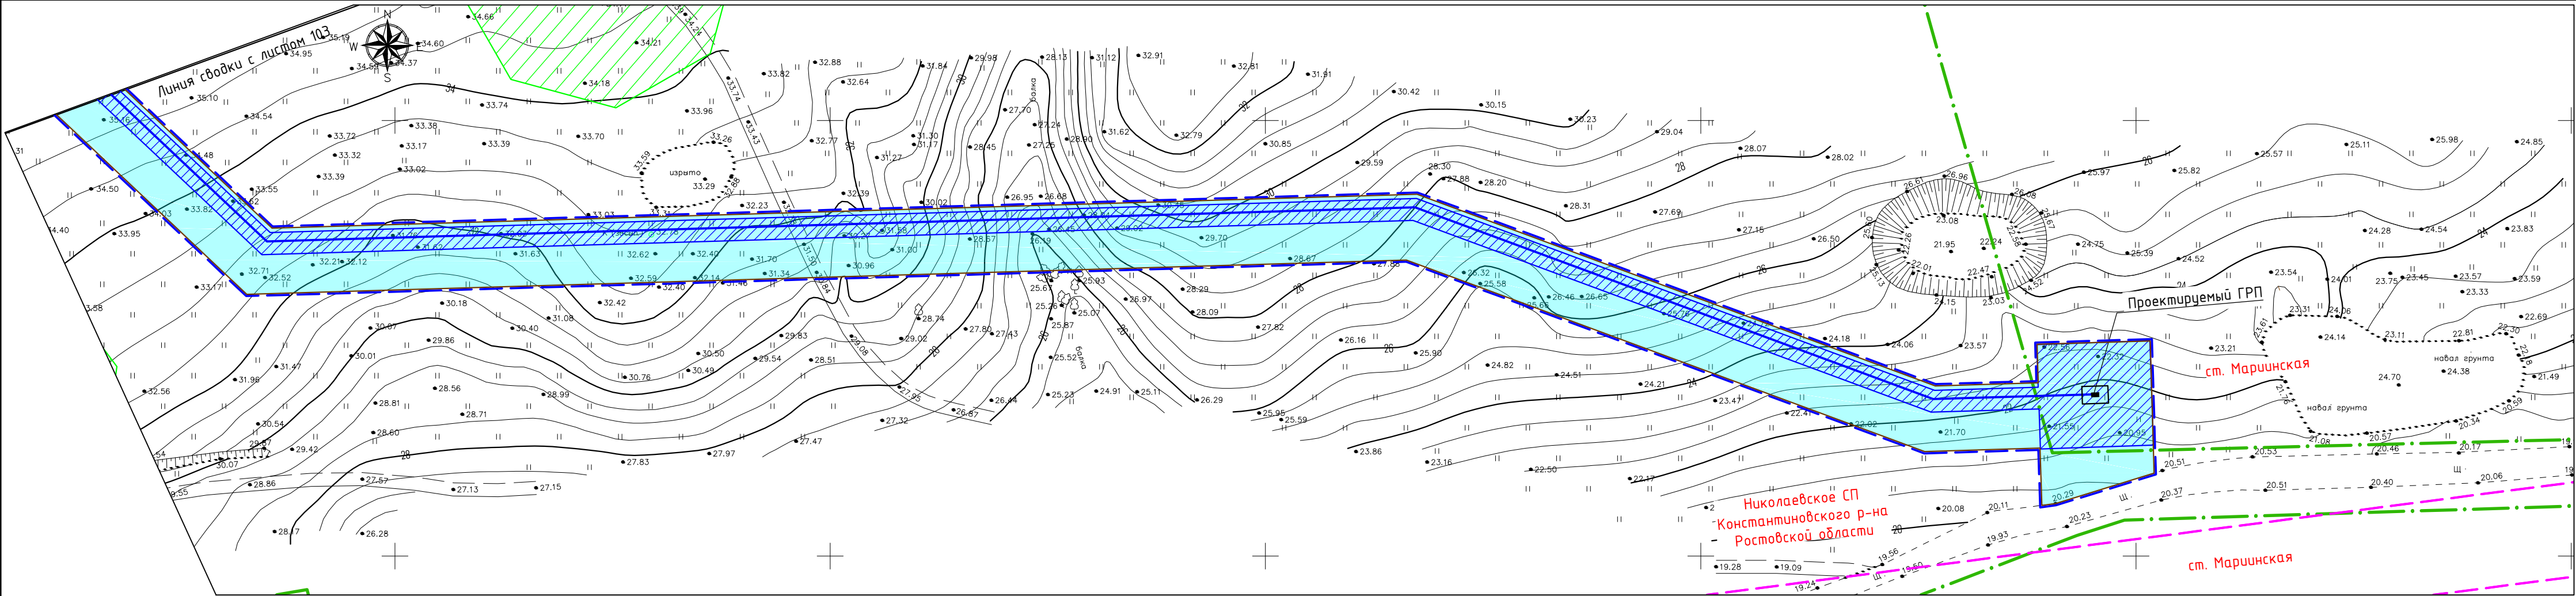

УСЛОВНЫЕ ОБОЗНАЧЕНИЯ:

ТЕРРИТОРИЯ В ГРАНИЦАХ ПРОЕКТИРОВАНИЯ:

- - границы территории, в отношении которой осуществляется подготовка проекта планировки
- .-.- - границы населенных пунктов, по данным Генерального плана
- .-.- - охранный зона инженерных коммуникаций, по данным единого государственного реестра недвижимости

ПРОЕКТИРУЕМЫЕ ОБЪЕКТЫ:


- - ось проектируемого газопровода высокого давления
- - границы зоны планируемого размещения линейного объекта
- ▨ - охранный зона проектируемого газопровода (3 м со стороны медного провода (обозначает трассу газопровода) и 2 м – с противоположной стороны)

ЗОНЫ С ОСОБЫМИ УСЛОВИЯМИ ИСПОЛЬЗОВАНИЯ ТЕРРИТОРИИ

УСТАНОВЛЕННЫЕ В СООТВЕТСТВИИ С НОРМАТИВНЫМИ ДОКУМЕНТАМИ:


- ▨ - охранный зона курганов
- ▨ - курганы
- ▨ - зона минимально допустимых расстояний газопроводов

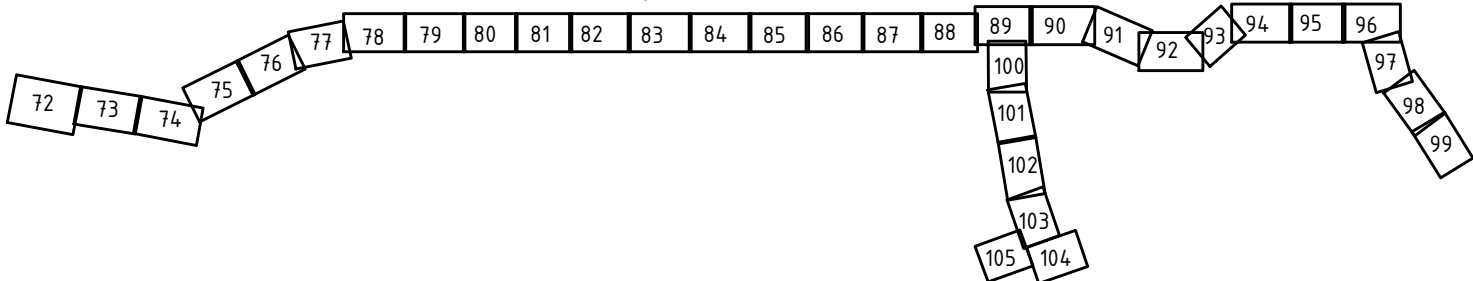Схема расположения листов



Инф. N подл.	
Подп. и дата	
Взам. инф. N	

						8000.253.011.ППТ.0002.61/1555-1
						Проект планировки и проект межевания территории для строительства объекта: "Газопровод межпоселковый от ст. Николаевская до х. Правда с отводами к х. Горский и ст. Мариинская Константиновского района Ростовской области"
Изм.	Кол.уч.	Лист	№ док.	Подпись	Дата	
Выполнил	Назаренко Я.В.			<i>Я.В. Назаренко</i>	01.21	Стадия
Проверил	Логвиновская С.С.			<i>С.С. Логвиновская</i>	01.21	Лист
						Листов
						104
						ООО "Управляющая компания "ДонГИС"

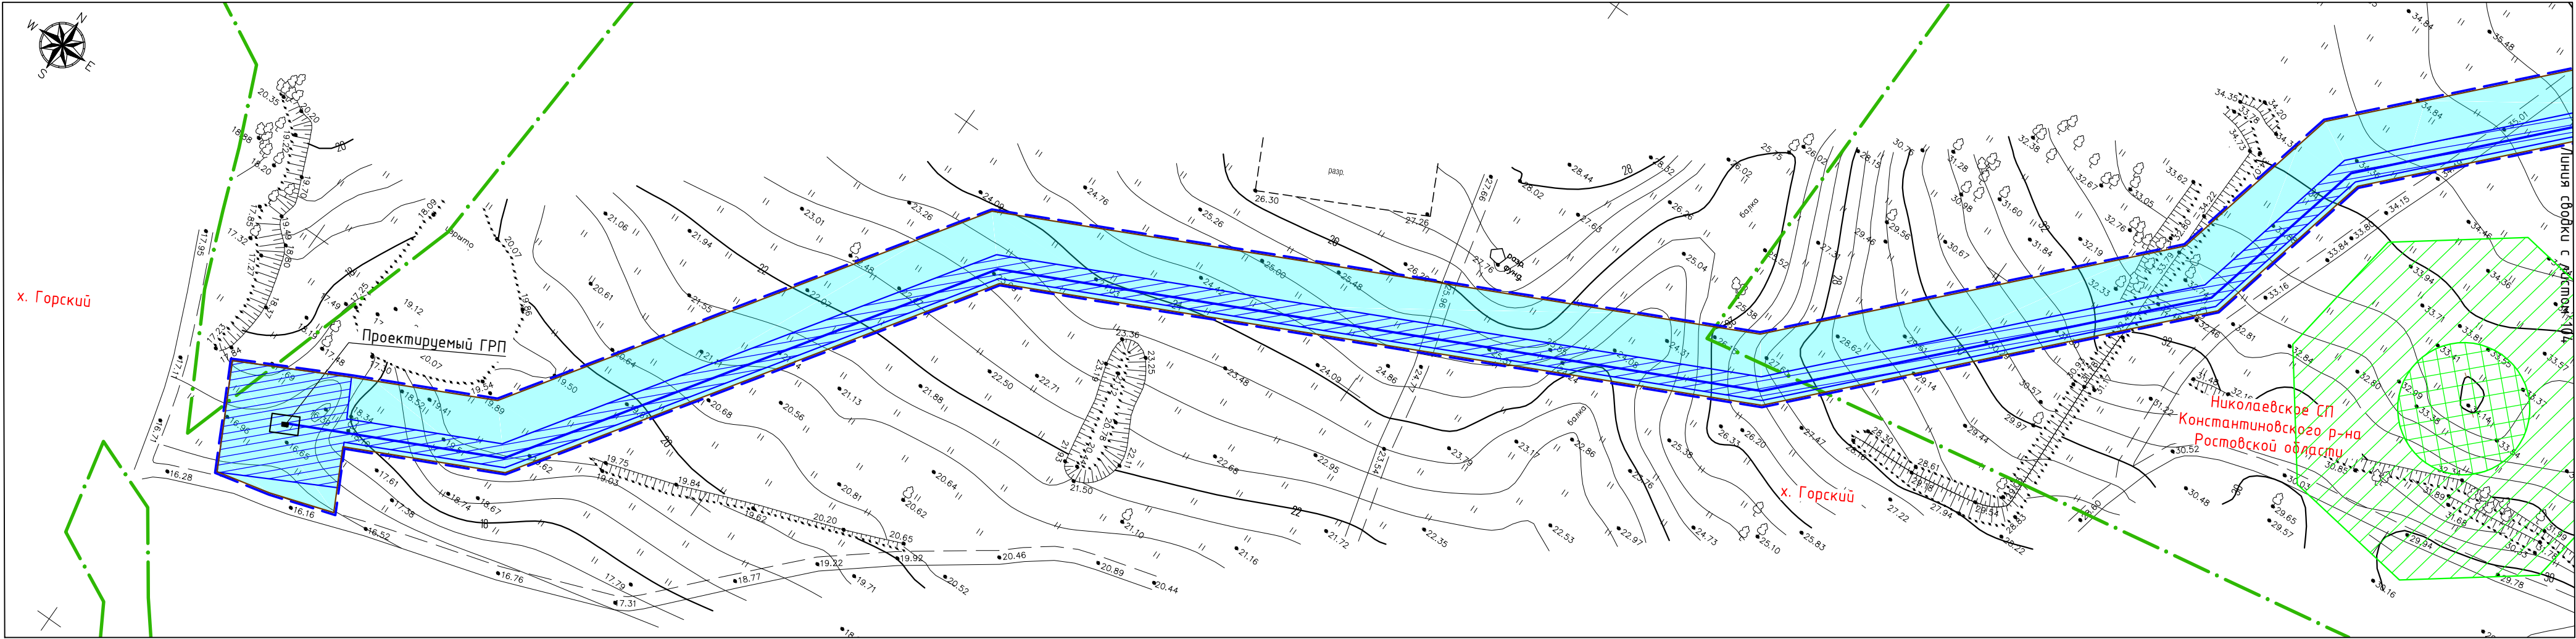

УСЛОВНЫЕ ОБОЗНАЧЕНИЯ:

ТЕРРИТОРИЯ В ГРАНИЦАХ ПРОЕКТИРОВАНИЯ:

- - границы территории, в отношении которой осуществляется подготовка проекта планировки
- - границы населенных пунктов, по данным Генерального плана
- - охранный зона инженерных коммуникаций, по данным единого государственного реестра недвижимости

ПРОЕКТИРУЕМЫЕ ОБЪЕКТЫ:


- - ось проектируемого газопровода высокого давления
- - границы зоны планируемого размещения линейного объекта
- - охранный зона проектируемого газопровода (3 м со стороны медного провода (обозначает трассу газопровода) и 2 м - с противоположной стороны)

зоны с особыми условиями использования территории



УСТАНОВЛЕННЫЕ В СООТВЕТСТВИИ С НОРМАТИВНЫМИ ДОКУМЕНТАМИ:

- - охранный зона курганов
- - курганы
- - зона минимально допустимых расстояний газопроводов

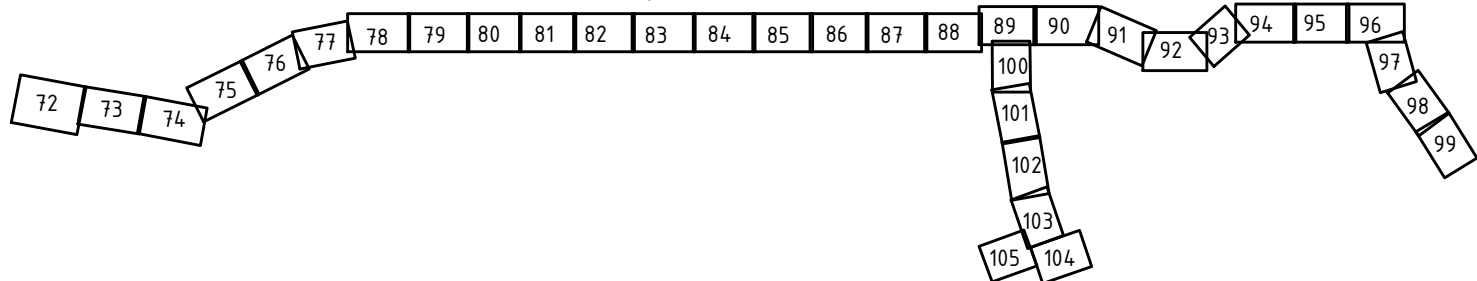
Схема расположения листов




Инф. N подл.	Взам. инф. N
Подп. и дата	

 						8000.253.011.ППТ.0002.61/1555-1			
						Проект планировки и проект межевания территории для строительства объекта: "Газопровод межпоселковый от ст. Николаевская до х. Правда с отводами к х. Горский и ст. Мариинская Константиновского района Ростовской области"			
Изм.	Кол.уч.	Лист	№ док.	Подпись	Дата		Стадия	Лист	Листов
Выполнил	Назаренко Я.В.				01.21			105	
Проверил	Логвиновская С.С.				01.21	Схема границ территорий объектов культурного наследия. Схема границ зон с особыми условиями использования территорий, особо охраняемых природных территорий, лесничеств, М 1:1000	ООО "Управляющая компания "ДонГИС"		


Взам. инв. №	
Подп. и дата	
Инв. № подл.	

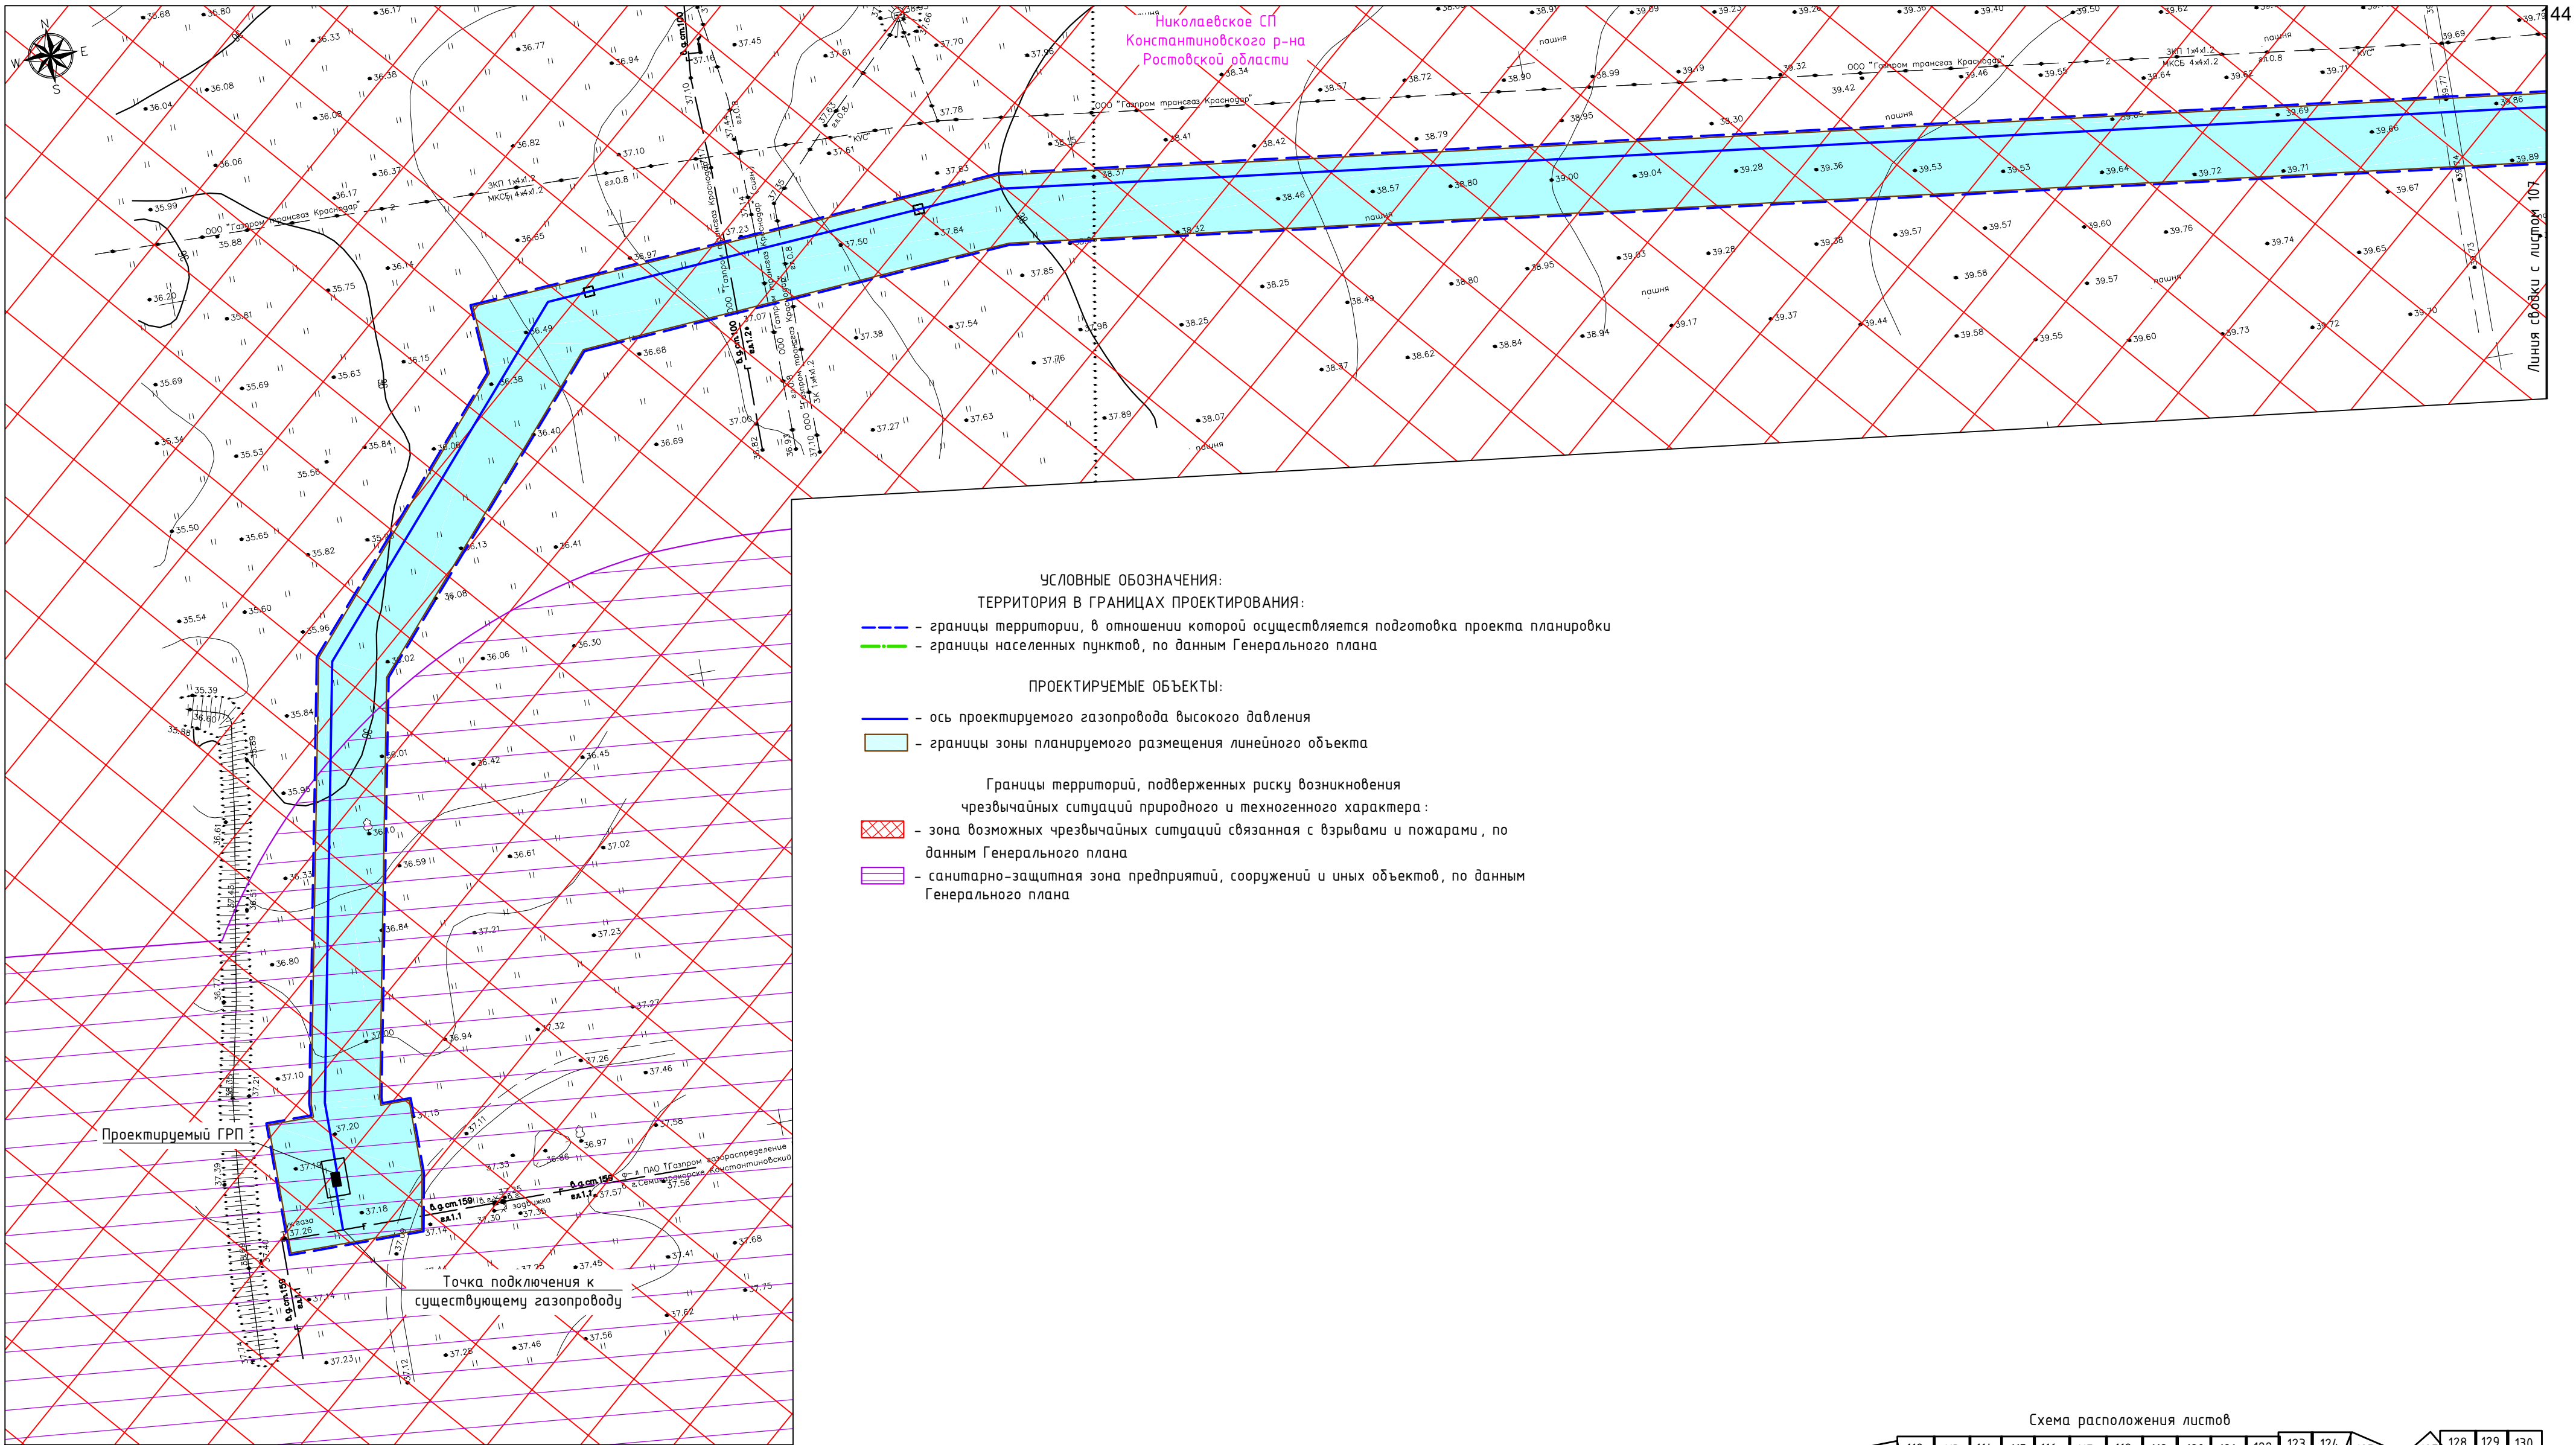

- УСЛОВНЫЕ ОБОЗНАЧЕНИЯ:
- ТЕРРИТОРИЯ В ГРАНИЦАХ ПРОЕКТИРОВАНИЯ:
- границы территории, в отношении которой осуществляется подготовка проекта планировки
 - границы населенных пунктов, по данным Генерального плана
- ПРОЕКТИРУЕМЫЕ ОБЪЕКТЫ:
- ось проектируемого газопровода высокого давления
 - границы зоны планируемого размещения линейного объекта
- Границы территорий, подверженных риску возникновения чрезвычайных ситуаций природного и техногенного характера:
- зона возможных чрезвычайных ситуаций связанная с взрывами и пожарами, по данным Генерального плана
 - санитарно-защитная зона предприятий, сооружений и иных объектов, по данным Генерального плана

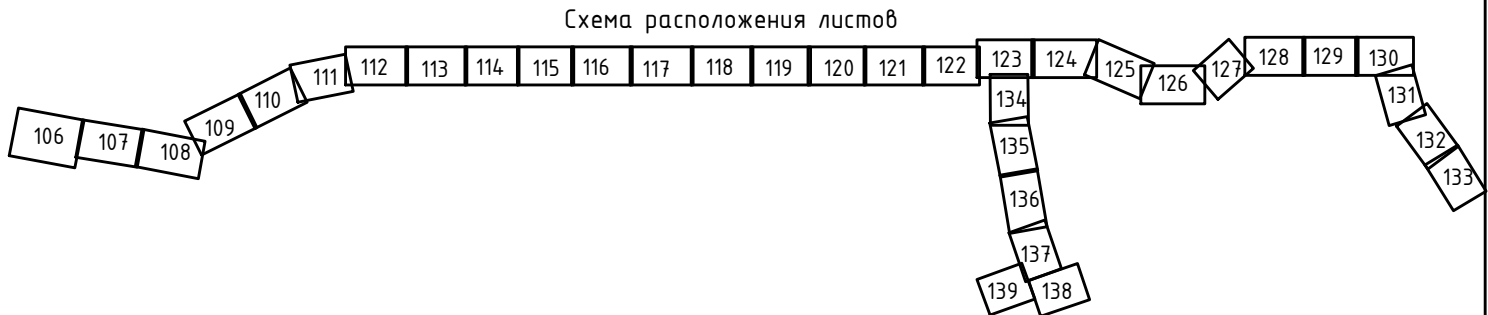

						8000.253.011.ППТ.0002.61/1555-1
						Проект планировки и проект межевания территории для строительства объекта: "Газопровод межпоселковый от ст. Николаевская до х. Правда с отводами к х. Горский и ст. Мариинская Константиновского района Ростовской области"
Изм.	Кол.уч.	Лист	№ док.	Подпись	Дата	
Выполнил	Назаренко Я.В.			<i>Я.В. Назаренко</i>	01.21	Стадия
Проверил	Логвиновская С.С.			<i>С.С. Логвиновская</i>	01.21	Лист
						106
						Листов
						000 "Управляющая компания "ДОНГИС"
						Схема границ территорий, подверженных риску возникновения чрезвычайных ситуаций природного и техногенного характера, М 1:1000

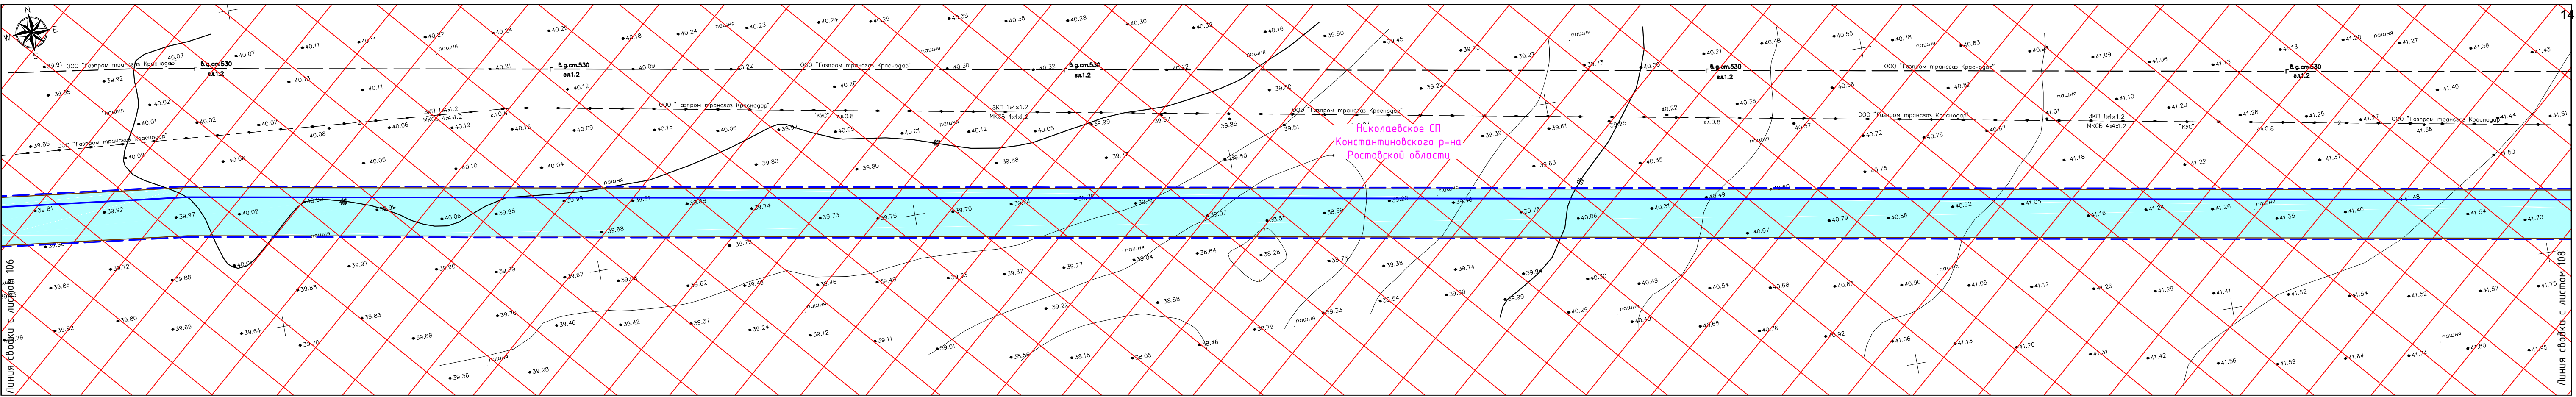

УСЛОВНЫЕ ОБОЗНАЧЕНИЯ:

ТЕРРИТОРИЯ В ГРАНИЦАХ ПРОЕКТИРОВАНИЯ:

- границы территории, в отношении которой осуществляется подготовка проекта планировки
- границы населенных пунктов, по данным Генерального плана


ПРОЕКТИРУЕМЫЕ ОБЪЕКТЫ:

- ось проектируемого газопровода высокого давления
- границы зоны планируемого размещения линейного объекта


Границы территорий, подверженных риску возникновения чрезвычайных ситуаций природного и техногенного характера:


- зона возможных чрезвычайных ситуаций связанная с взрывами и пожарами, по данным Генерального плана
- санитарно-защитная зона предприятий, сооружений и иных объектов, по данным Генерального плана

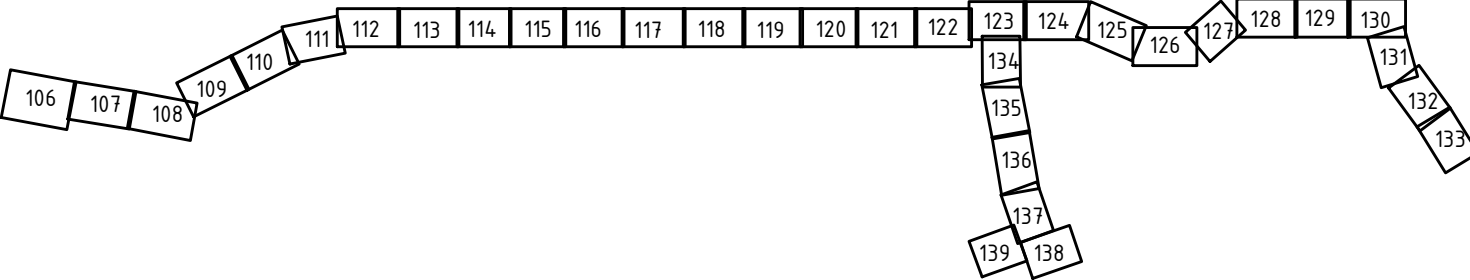
Схема расположения листов





						8000.253.011.ППТ.0002.61/1555-1
						Проект планировки и проект межевания территории для строительства объекта: "Газопровод межпоселковый от ст. Николаевская до х. Правда с отводами к х. Горский и ст. Мариинская Константиновского района Ростовской области"
Изм.	Кол.уч.	Лист	№ док.	Подпись	Дата	
Выполнил	Назаренко Я.В.	107		Я.В.Н.	01.21	
Проверил	Логвиновская С.С.	107		С.С.Л.	01.21	
						Схема границ территорий, подверженных риску возникновения чрезвычайных ситуаций природного и техногенного характера, М 1:1000
						ООО "Управляющая компания "ДонГИС"

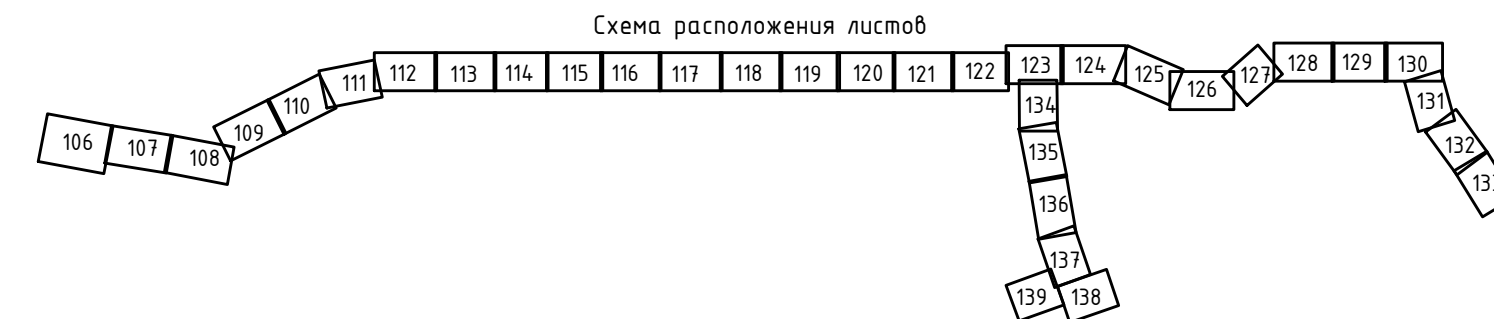
 – зона возможных чрезвычайных ситуаций связанная с взрывами и пожарами, по данным Генерального плана

 – санитарно-защитная зона предприятий, сооружений и иных объектов, по данным Генерального плана



						8000.253.011.ППТ.0002.61/1555-1		
						Проект планировки и проект межевания территории для строительства объекта: "Газопровод межпоселковый от ст. Николаевская до х. Правда отводами к х. Горский и ст. Марцинская Константиновского района Ростовской области"		
Изм.	Кол.уч.	Лист	№ док.	Подпись	Дата		Стадия	Лист
								Листов
Выполнил	Назаренко Я.В.				01.21			108
Проверил	Лозвиновская С.С.				01.21			
						Схема границ территорий, подверженных риску возникновения чрезвычайных ситуаций природного и техногенного характера, М 1:1000		ООО "Управляющая компания "ДонГИС"


Инв. N подл.	Подп. и дата	Взам. инв. N

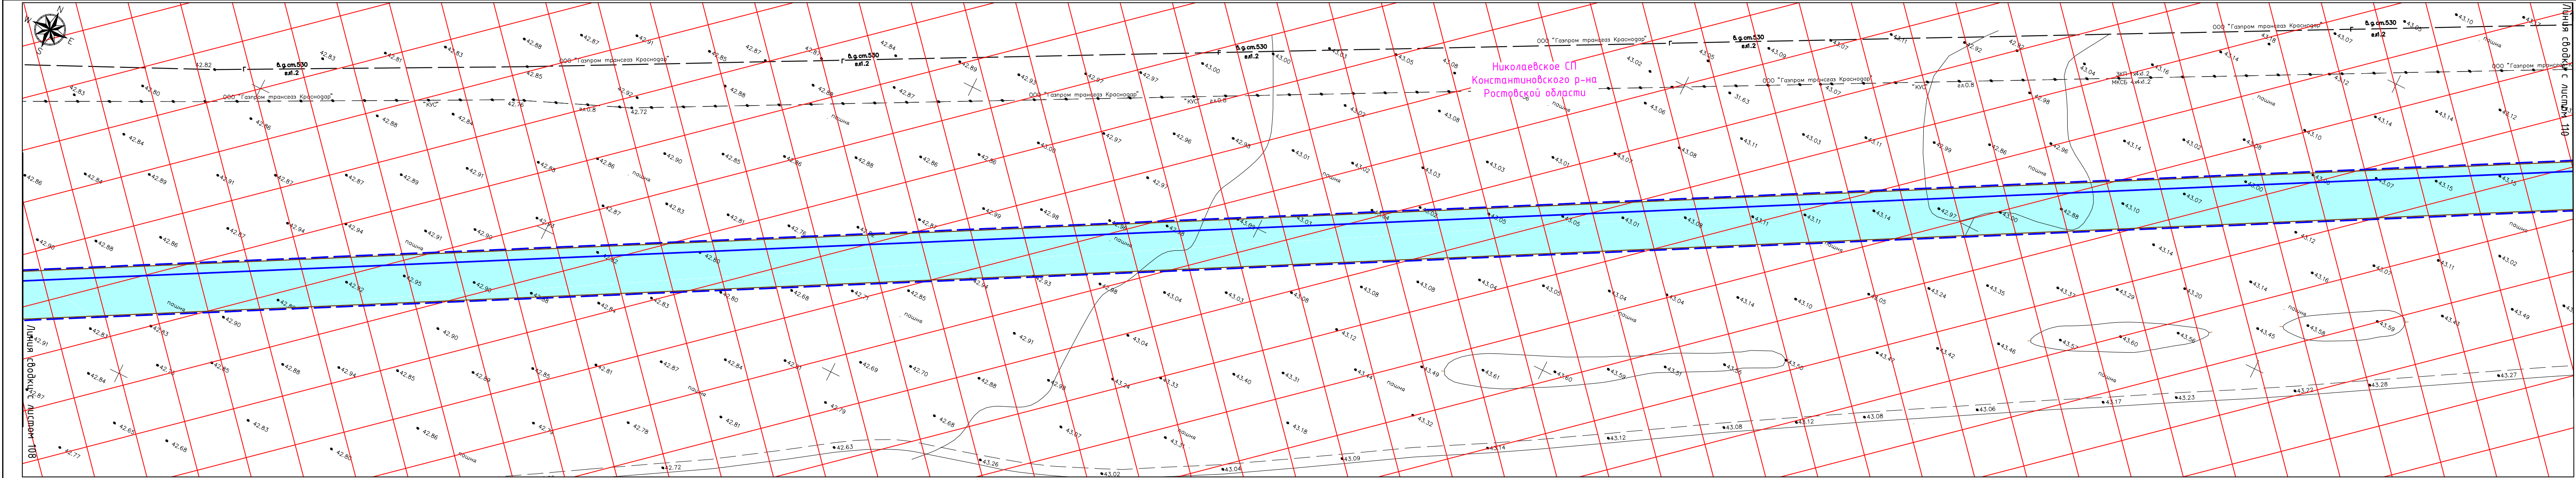


УСЛОВНЫЕ ОБОЗНАЧЕНИЯ:
ТЕРРИТОРИЯ В ГРАНИЦАХ ПРОЕКТИРОВАНИЯ:
- границы территории, в отношении которой осуществляется подготовка проекта планировки
- границы населенных пунктов, по данным Генерального плана

ПРОЕКТИРУЕМЫЕ ОБЪЕКТЫ:
- ось проектируемого газопровода высокого давления
- границы зоны планируемого размещения линейного объекта

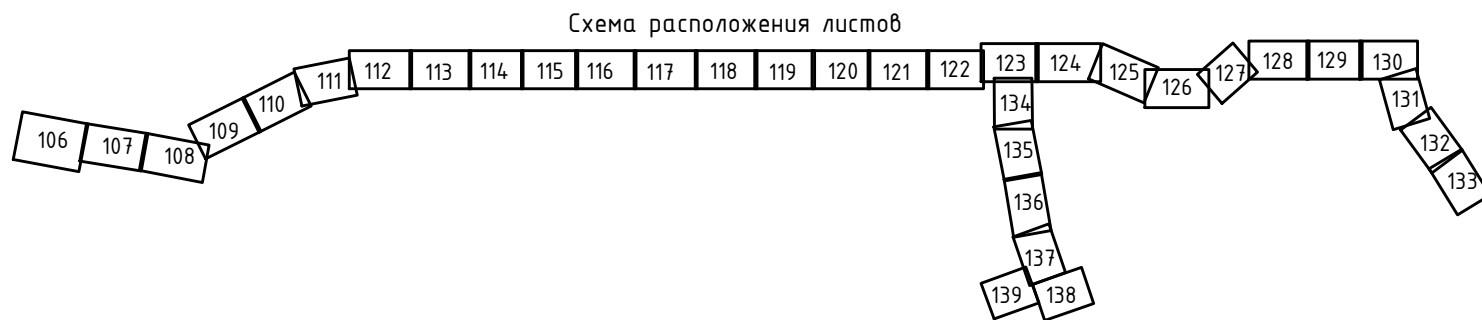Границы территорий, подверженных риску возникновения чрезвычайных ситуаций природного и техногенного характера:
- зона возможных чрезвычайных ситуаций связанная с взрывами и пожарами, по данным Генерального плана
- санитарно-защитная зона предприятий, сооружений и иных объектов, по данным Генерального плана




						8000.253.011.ППТ.0002.61/1555-1			
						Проект планировки и проект межевания территории для строительства объекта: "Газопровод межпоселковый от ст. Николаевская до х. Правда с отводами к х. Горский и ст. Мариинская Константиновского района Ростовской области"			
Изм.	Кол.уч.	Лист	№ док.	Подпись	Дата		Стадия	Лист	Листов
Выполнил	Назаренко Я.В.			<i>Я.В.</i>	01.21			109	
Проверил	Логвиновская С.С.			<i>С.С.</i>	01.21	Схема границ территорий, подверженных риску возникновения чрезвычайных ситуаций природного и техногенного характера, М 1:1000	ООО "Управляющая компания "ДонГИС"		

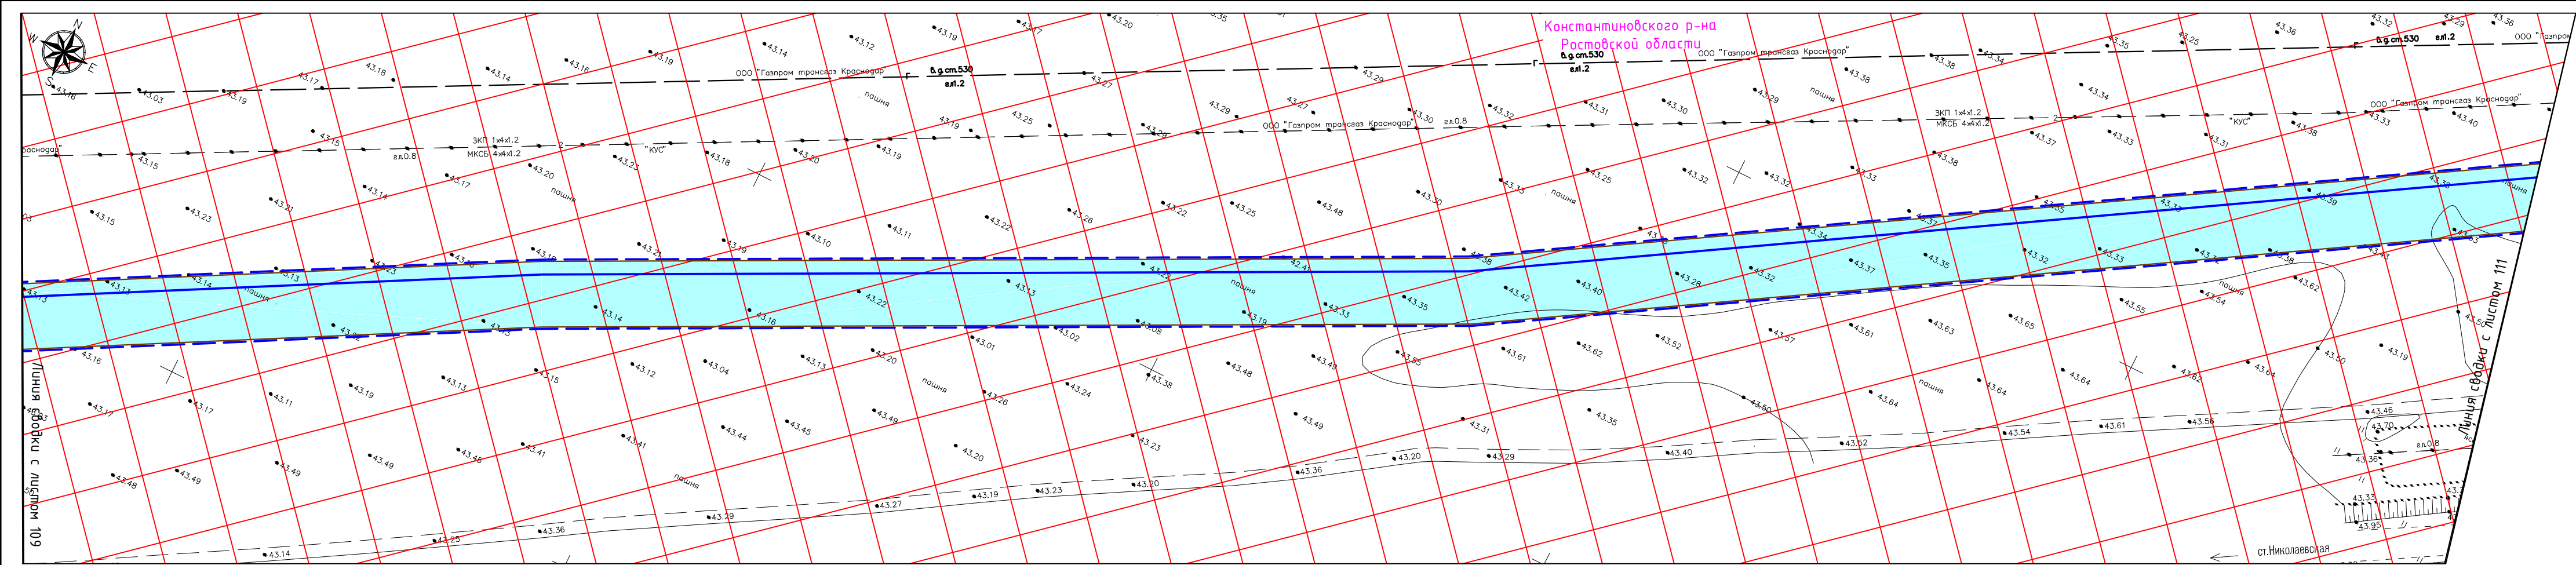

УСЛОВНЫЕ ОБОЗНАЧЕНИЯ:
ТЕРРИТОРИЯ В ГРАНИЦАХ ПРОЕКТИРОВАНИЯ:
- границы территории, в отношении которой осуществляется подготовка проекта планировки
- границы населенных пунктов, по данным Генерального плана


ПРОЕКТИРУЕМЫЕ ОБЪЕКТЫ:
- ось проектируемого газопровода высокого давления
- границы зоны планируемого размещения линейного объекта

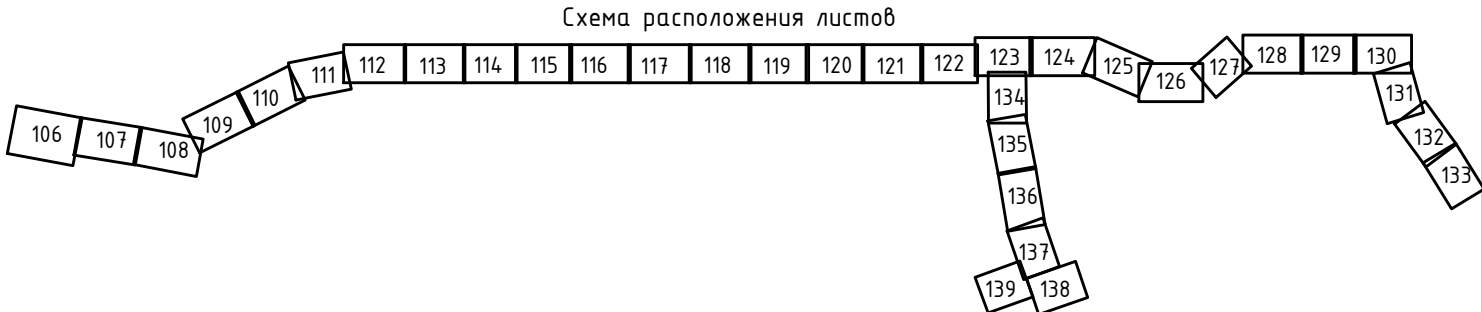Границы территорий, подверженных риску возникновения чрезвычайных ситуаций природного и техногенного характера:
- зона возможных чрезвычайных ситуаций связанная с взрывами и пожарами, по данным Генерального плана
- санитарно-защитная зона предприятий, сооружений и иных объектов, по данным Генерального плана






Инф. N подл.	
Подп. и дата	
Взам. инв. N	

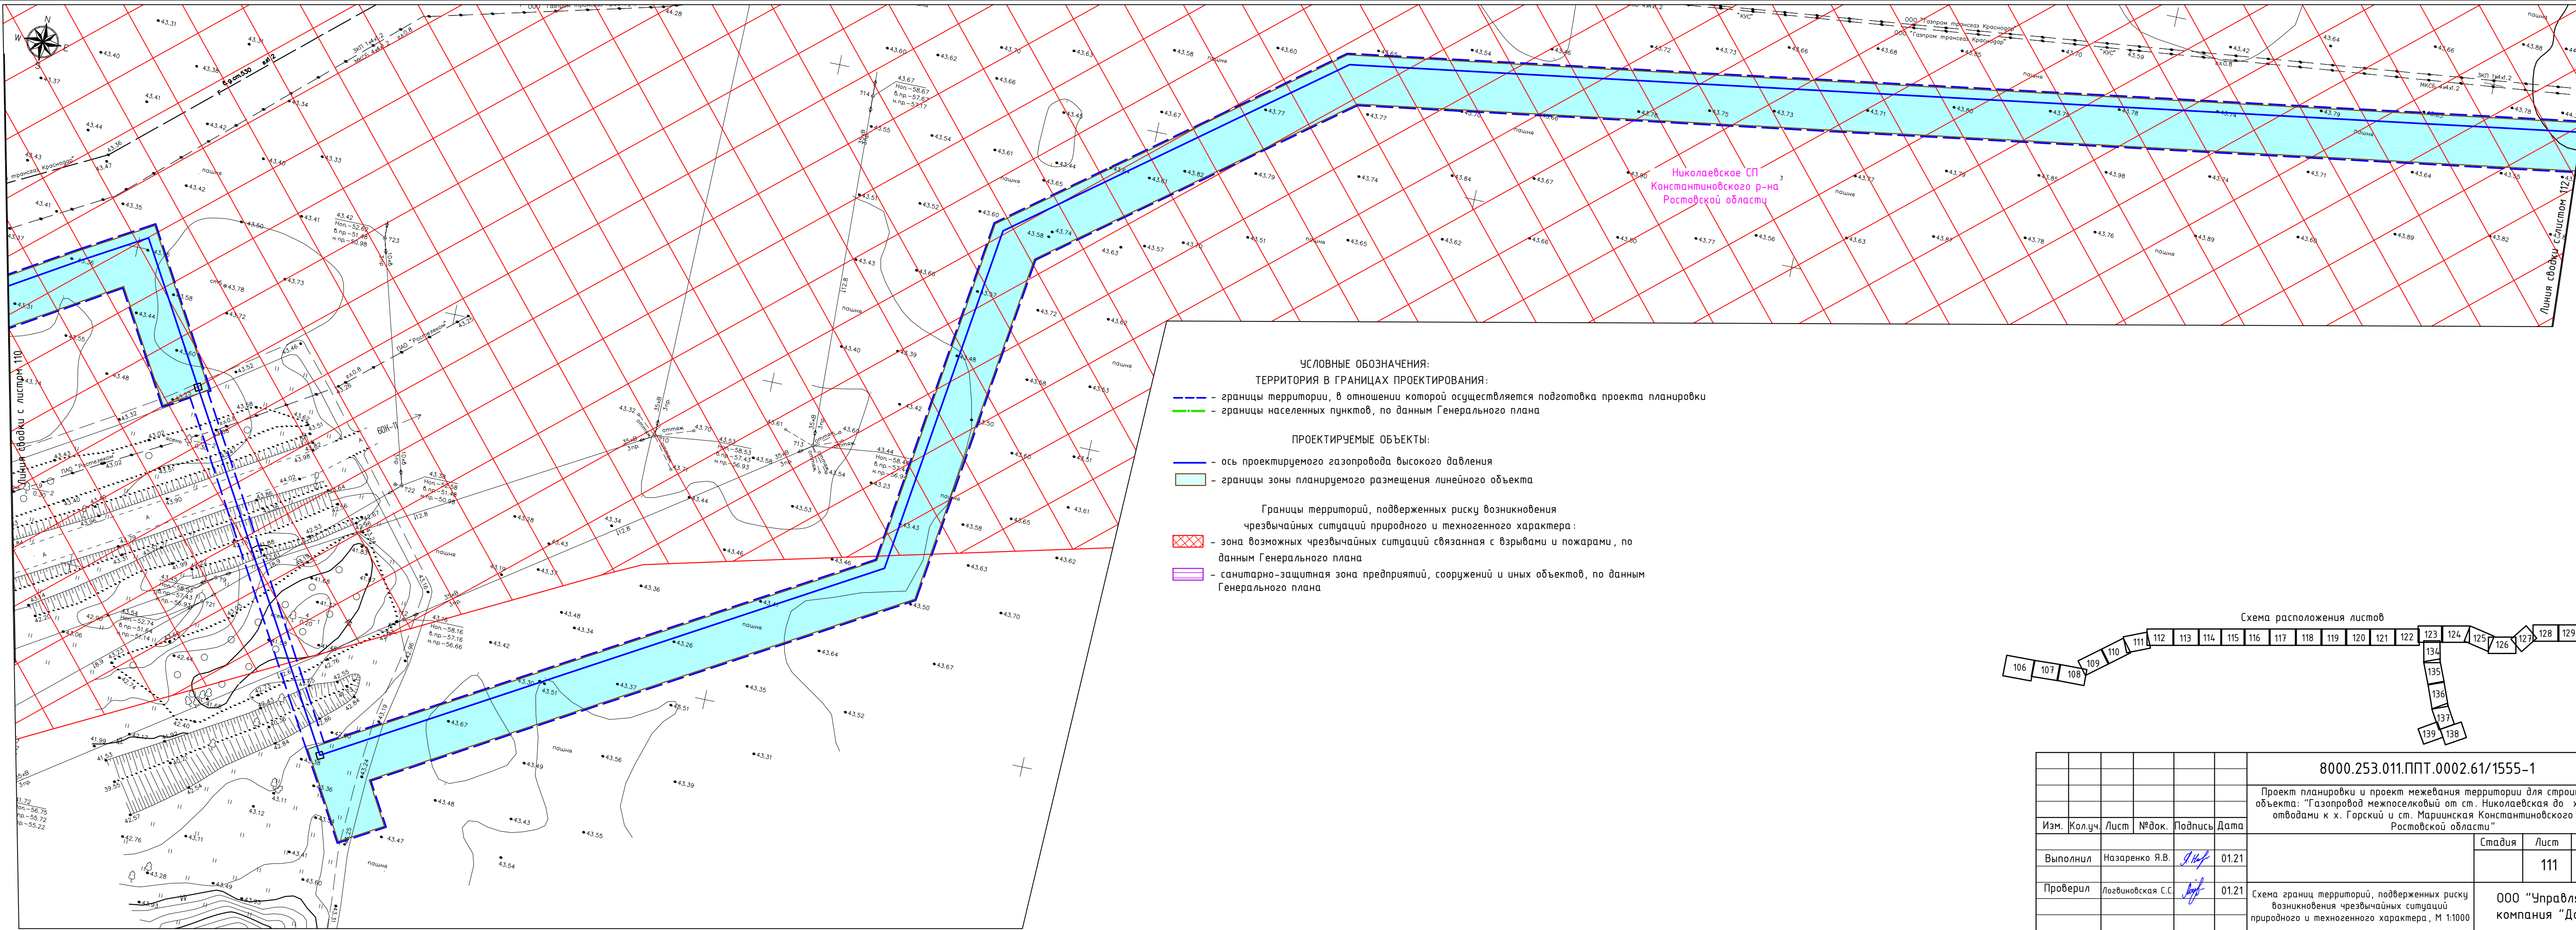						8000.253.011.ППТ.0002.61/1555-1		
						Проект планировки и проект межевания территории для строительства объекта: "Газопровод межпоселковый от ст. Николаевская до х. Правда с отводами к х. Горский и ст. Мариинская Константиновского района Ростовской области"		
Изм.	Кол.уч.	Лист	№ док.	Подпись	Дата		Стадия	Лист
Выполнил	Назаренко Я.В.			<i>Я.В. Назаренко</i>	01.21			110
Проверил	Логвиновская С.С.			<i>С.С. Логвиновская</i>	01.21	Схема границ территорий, подверженных риску возникновения чрезвычайных ситуаций природного и техногенного характера, М 1:1000	ООО "Управляющая компания "ДонГИС"	

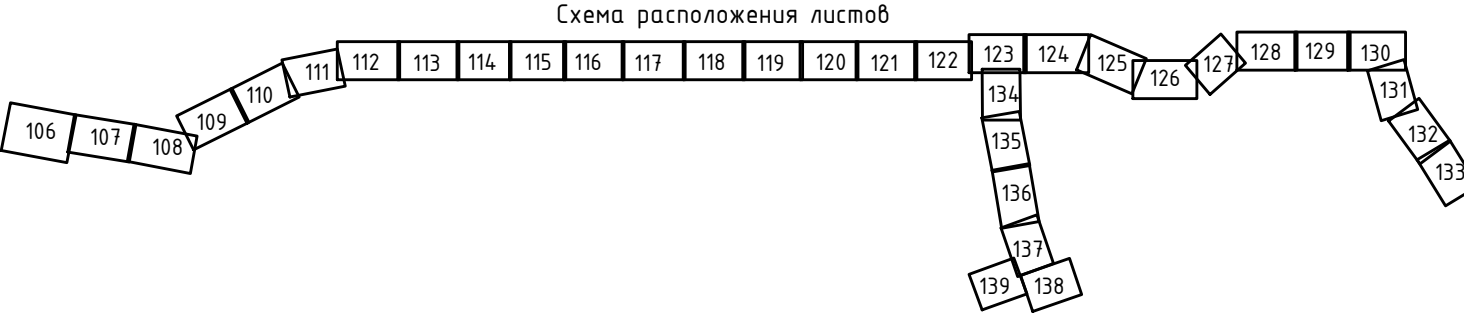


- УСЛОВНЫЕ ОБОЗНАЧЕНИЯ:
ТЕРРИТОРИЯ В ГРАНИЦАХ ПРОЕКТИРОВАНИЯ:
- границы территории, в отношении которой осуществляется подготовка проекта планировки
 - границы населенных пунктов, по данным Генерального плана
- ПРОЕКТИРУЕМЫЕ ОБЪЕКТЫ:
- ось проектируемого газопровода высокого давления
 - границы зоны планируемого размещения линейного объекта
- Границы территорий, подверженных риску возникновения чрезвычайных ситуаций природного и техногенного характера:
- зона возможных чрезвычайных ситуаций связанная с взрывами и пожарами, по данным Генерального плана
 - санитарно-защитная зона предприятий, сооружений и иных объектов, по данным Генерального плана



						8000.253.011.ППТ.0002.61/1555-1			
						Проект планировки и проект межевания территории для строительства объекта: "Газопровод межпоселковый от ст. Николаевская до х. Правда с отводами к х. Горский и ст. Мариинская Константиновского района Ростовской области"			
Изм.	Кол.уч.	Лист	№ док.	Подпись	Дата		Стадия	Лист	Листов
Выполнил	Назаренко Я.В.				01.21			111	
Проверил	Лозвиновская С.С.				01.21	Схема границ территорий, подверженных риску возникновения чрезвычайных ситуаций природного и техногенного характера, М 1:1000			ООО "Управляющая компания "ДонГИС"

Всех. инв. N	
Подп. и дата	
Инв. N подл.	

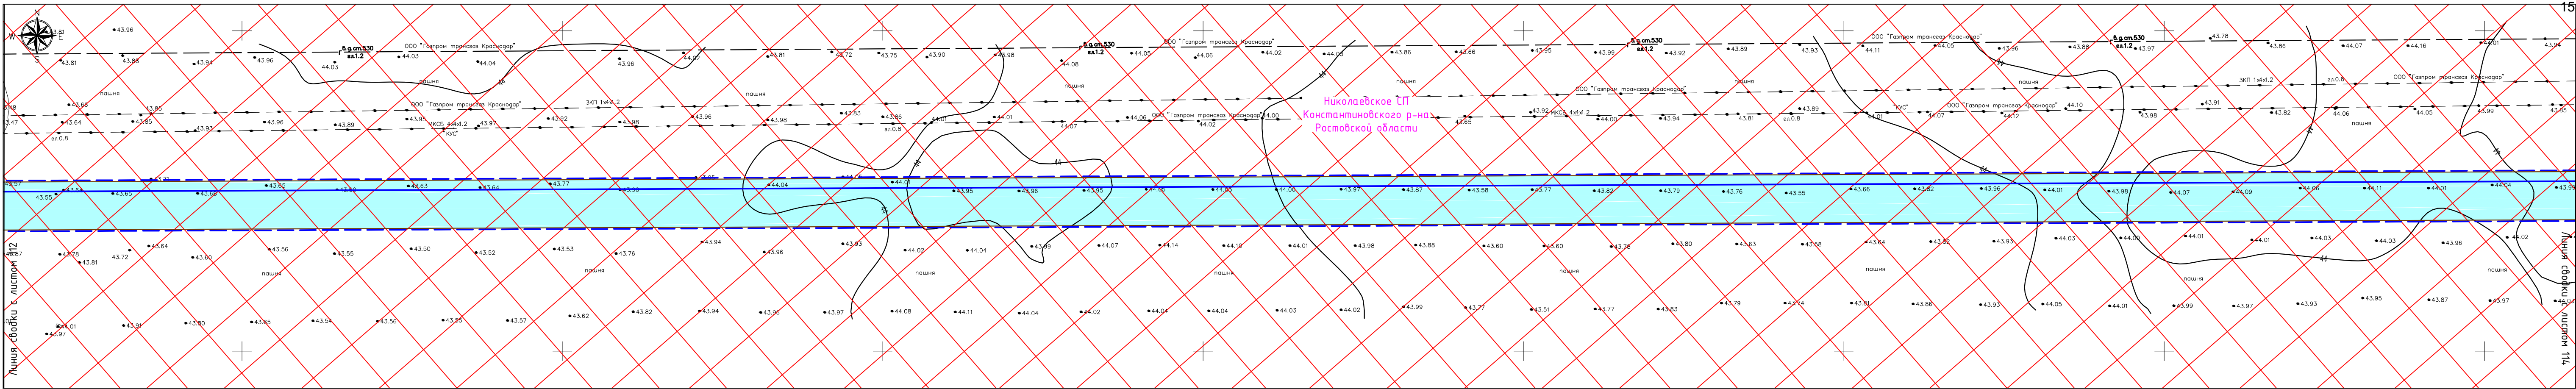

УСЛОВНЫЕ ОБОЗНАЧЕНИЯ:

ТЕРРИТОРИЯ В ГРАНИЦАХ ПРОЕКТИРОВАНИЯ:

- границы территории, в отношении которой осуществляется подготовка проекта планировки
- границы населенных пунктов, по данным Генерального плана

ПРОЕКТИРУЕМЫЕ ОБЪЕКТЫ:


- ось проектируемого газопровода высокого давления
- границы зоны планируемого размещения линейного объекта

Границы территорий, подверженных риску возникновения


чрезвычайных ситуаций природного и техногенного характера:

- зона возможных чрезвычайных ситуаций связанная с взрывами и пожарами, по данным Генерального плана
- санитарно-защитная зона предприятий, сооружений и иных объектов, по данным Генерального плана

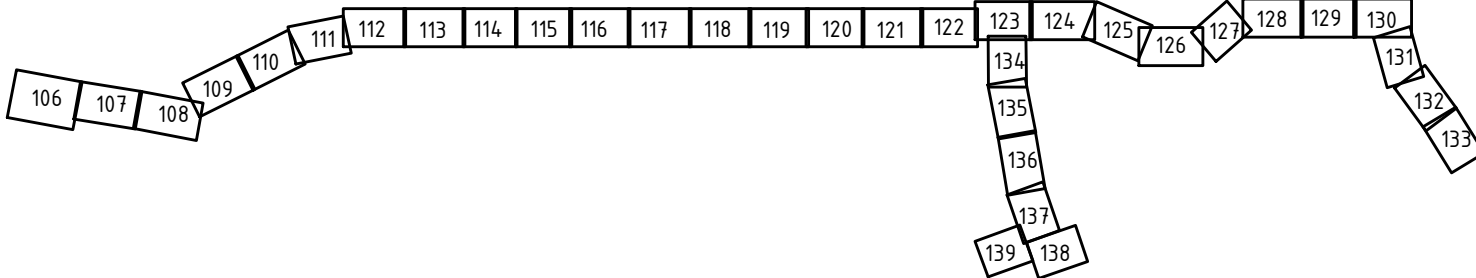Схема расположения листов



						8000.253.011.ППТ.0002.61/1555-1		
						Проект планировки и проект межевания территории для строительства объекта: "Газопровод межпоселковый от ст. Николаевская до х. Правда с отводами к х. Горский и ст. Мариинская Константиновского района Ростовской области"		
Изм.	Кол.уч.	Лист	№ док.	Подпись	Дата		Стадия	Лист
Выполнил	Назаренко Я.В.				01.21			113
Проверил	Логвиновская С.С.				01.21	Схема границ территорий, подверженных риску возникновения чрезвычайных ситуаций природного и техногенного характера, М 1:1000	ООО "Управляющая компания "ДонГИС"	

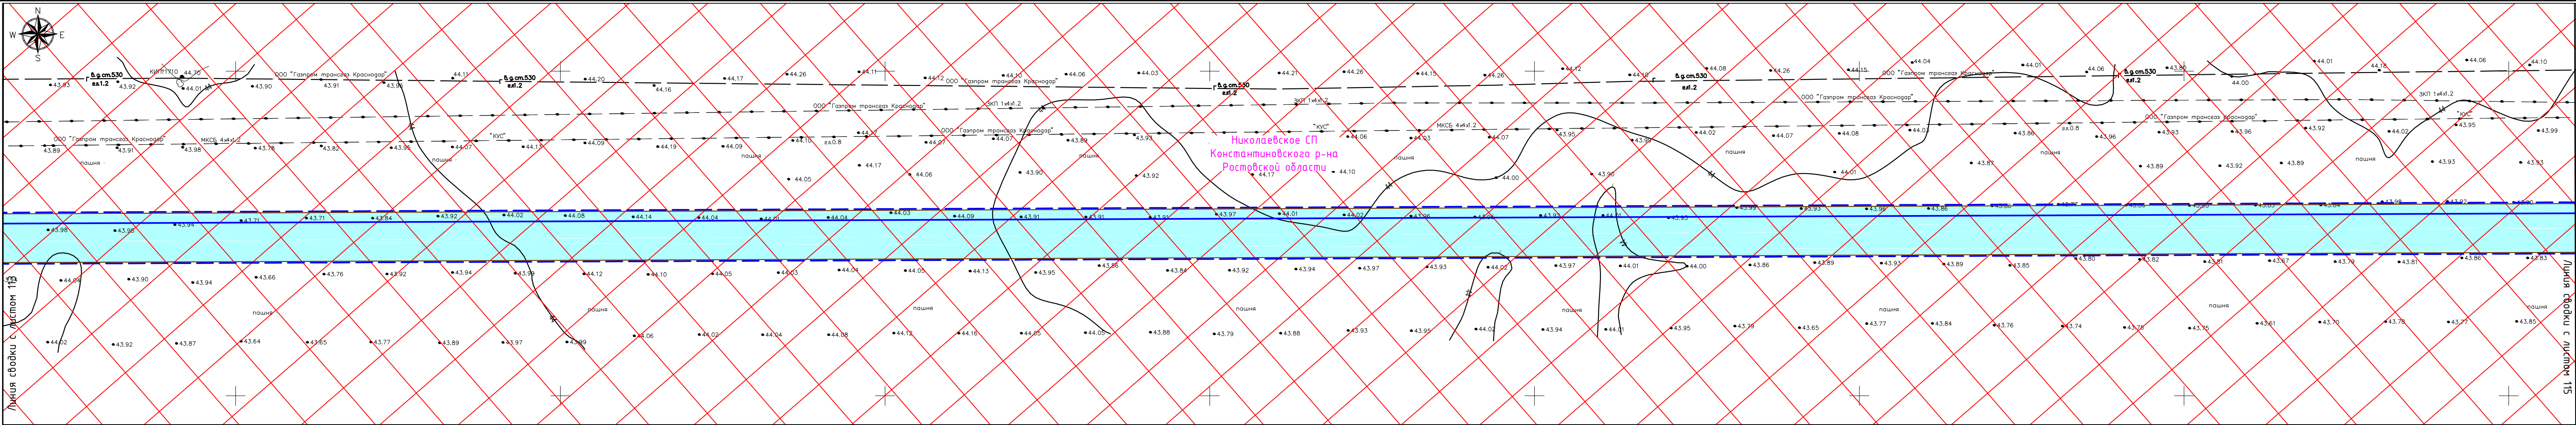

УСЛОВНЫЕ ОБОЗНАЧЕНИЯ:

ТЕРРИТОРИЯ В ГРАНИЦАХ ПРОЕКТИРОВАНИЯ:

- - границы территории, в отношении которой осуществляется подготовка проекта планировки
- - границы населенных пунктов, по данным Генерального плана

ПРОЕКТИРУЕМЫЕ ОБЪЕКТЫ:


- - ось проектируемого газопровода высокого давления
- - границы зоны планируемого размещения линейного объекта

Границы территорий, подверженных риску возникновения

чрезвычайных ситуаций природного и техногенного характера:


- - зона возможных чрезвычайных ситуаций связанная с взрывами и пожарами, по данным Генерального плана
- - санитарно-защитная зона предприятий, сооружений и иных объектов, по данным Генерального плана

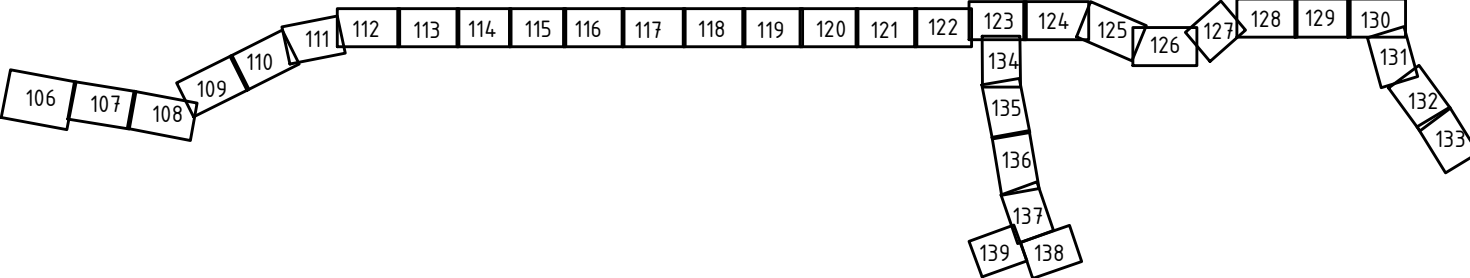Схема расположения листов



						8000.253.011.ППТ.0002.61/1555-1
						Проект планировки и проект межевания территории для строительства объекта: "Газопровод межпоселковый от ст. Николаевская до х. Правда с отводами к х. Горский и ст. Мариинская Константиновского района Ростовской области"
Изм.	Кол.уч.	Лист	№ док.	Подпись	Дата	
Выполнил	Назаренко Я.В.	114	114	114	01.21	Стадия
Проверил	Логвиновская С.С.	114	114	114	01.21	Лист
						Листов
						000 "Управляющая компания "ДонГИС"

Взам. инв. №	
Подп. и дата	
Инв. № подл.	

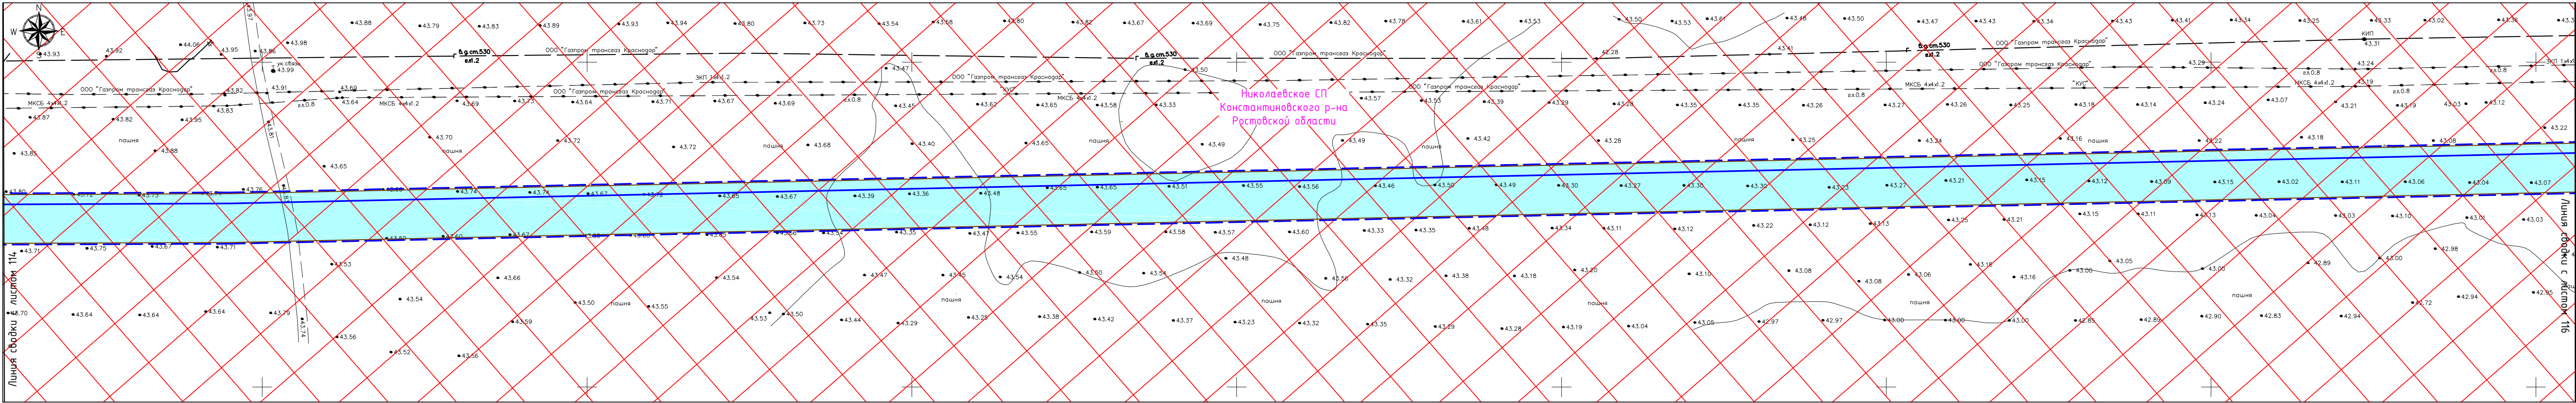

УСЛОВНЫЕ ОБОЗНАЧЕНИЯ:

ТЕРРИТОРИЯ В ГРАНИЦАХ ПРОЕКТИРОВАНИЯ:

- границы территории, в отношении которой осуществляется подготовка проекта планировки
- границы населенных пунктов, по данным Генерального плана

ПРОЕКТИРУЕМЫЕ ОБЪЕКТЫ:


- ось проектируемого газопровода высокого давления
- границы зоны планируемого размещения линейного объекта

Границы территорий, подверженных риску возникновения

чрезвычайных ситуаций природного и техногенного характера:


- зона возможных чрезвычайных ситуаций связанная с взрывами и пожарами, по данным Генерального плана
- санитарно-защитная зона предприятий, сооружений и иных объектов, по данным Генерального плана

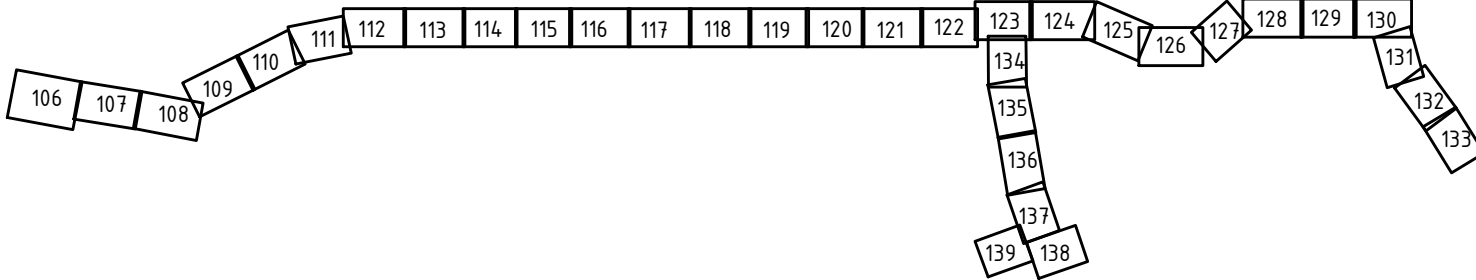Схема расположения листов



							8000.253.011.ППТ.0002.61/1555-1
							Проект планировки и проект межевания территории для строительства объекта: "Газопровод межпоселковый от ст. Николаевская до х. Правда с отводами к х. Горский и ст. Мариинская Константиновского района Ростовской области"
Изм.	Кол.уч.	Лист	№ док.	Подпись	Дата		
Выполнил	Назаренко Я.В.	115		Я.В.Н.	01.21	Стадия	Лист
Проверил	Лозгиновская С.С.	01.21		С.С.Л.	01.21	Лист	Листов
							115
							000 "Управляющая компания "ДонГИС"

Всех. инв. №	
Подп. и дата	
Инв. № подл.	

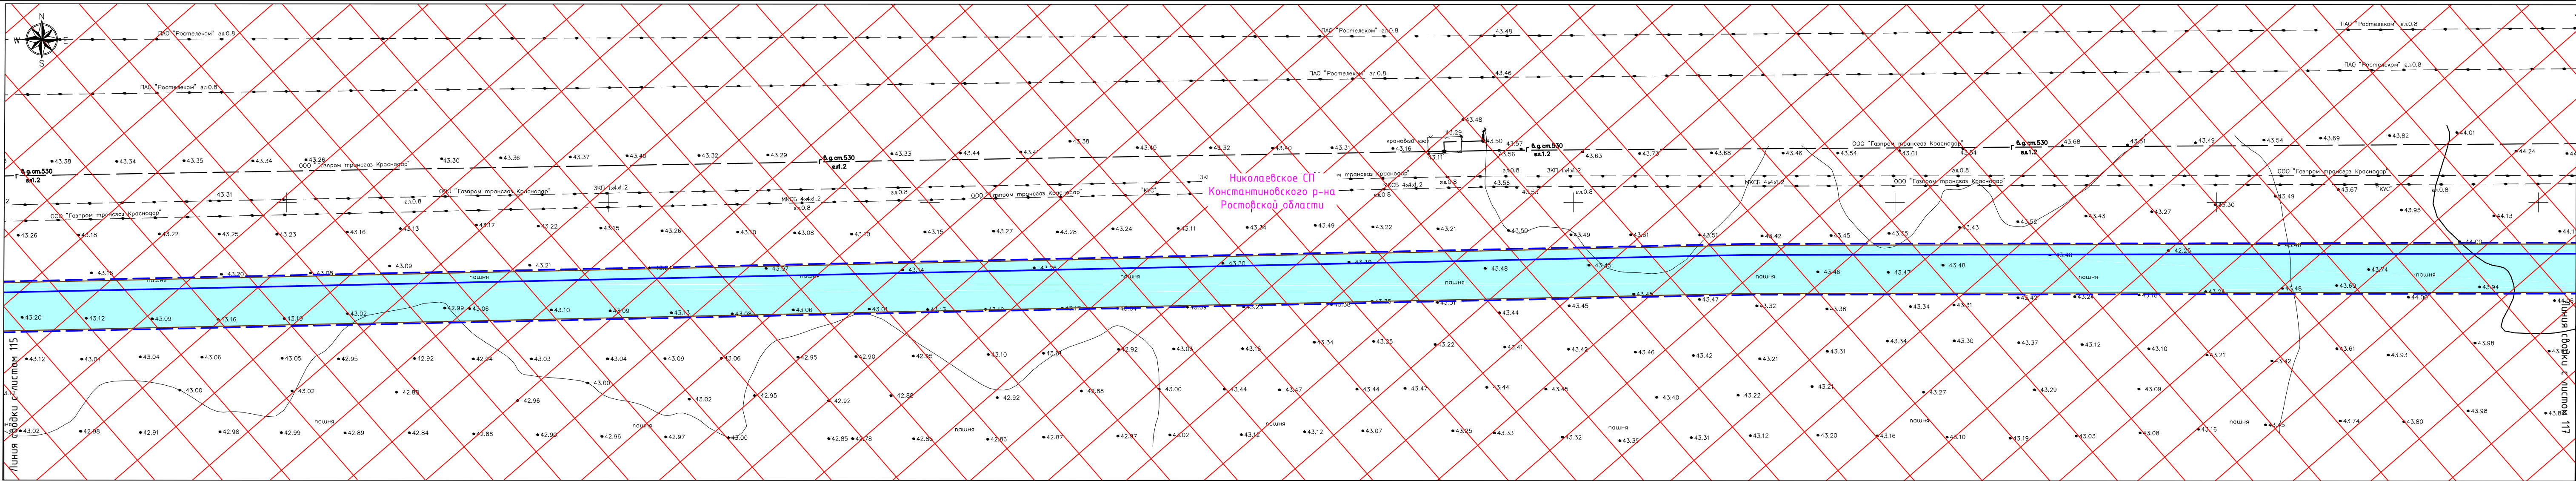

УСЛОВНЫЕ ОБОЗНАЧЕНИЯ:

ТЕРРИТОРИЯ В ГРАНИЦАХ ПРОЕКТИРОВАНИЯ:

- - границы территории, в отношении которой осуществляется подготовка проекта планировки
- - границы населенных пунктов, по данным Генерального плана


ПРОЕКТИРУЕМЫЕ ОБЪЕКТЫ:

- - ось проектируемого газопровода высокого давления
- - границы зоны планируемого размещения линейного объекта


Границы территорий, подверженных риску возникновения чрезвычайных ситуаций природного и техногенного характера:

- зона возможных чрезвычайных ситуаций связанная с взрывами и пожарами, по данным Генерального плана
- санитарно-защитная зона предприятий, сооружений и иных объектов, по данным Генерального плана

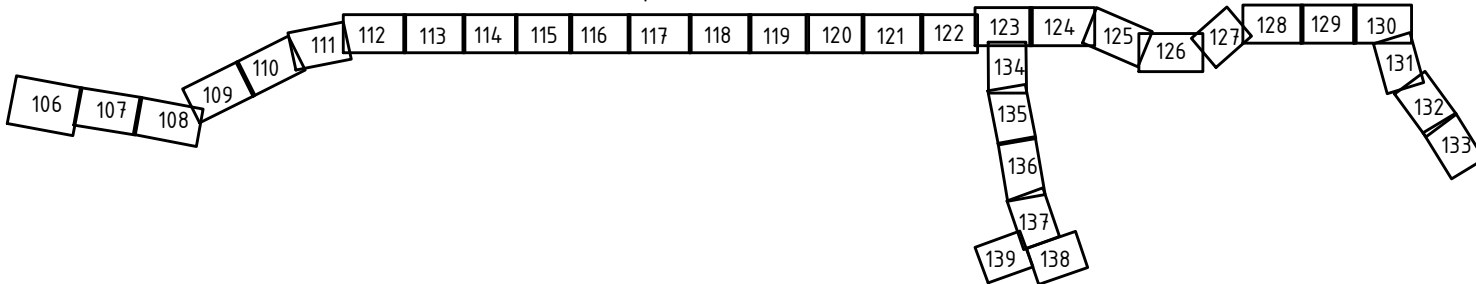Схема расположения листов




							8000.253.011.ППТ.0002.61/1555-1
							Проект планировки и проект межевания территории для строительства объекта: "Газопровод межпоселковый от ст. Николаевская до х. Правда с отводами к х. Горский и ст. Мариинская Константиновского района Ростовской области"
Изм.	Кол.уч.	Лист	№ док.	Подпись	Дата		
Выполнил	Назаренко Я.В.				01.21		Стадия
Проверил	Лозыновская С.С.				01.21		Лист
							Листов
							116
							000 "Управляющая компания "ДонГИС"

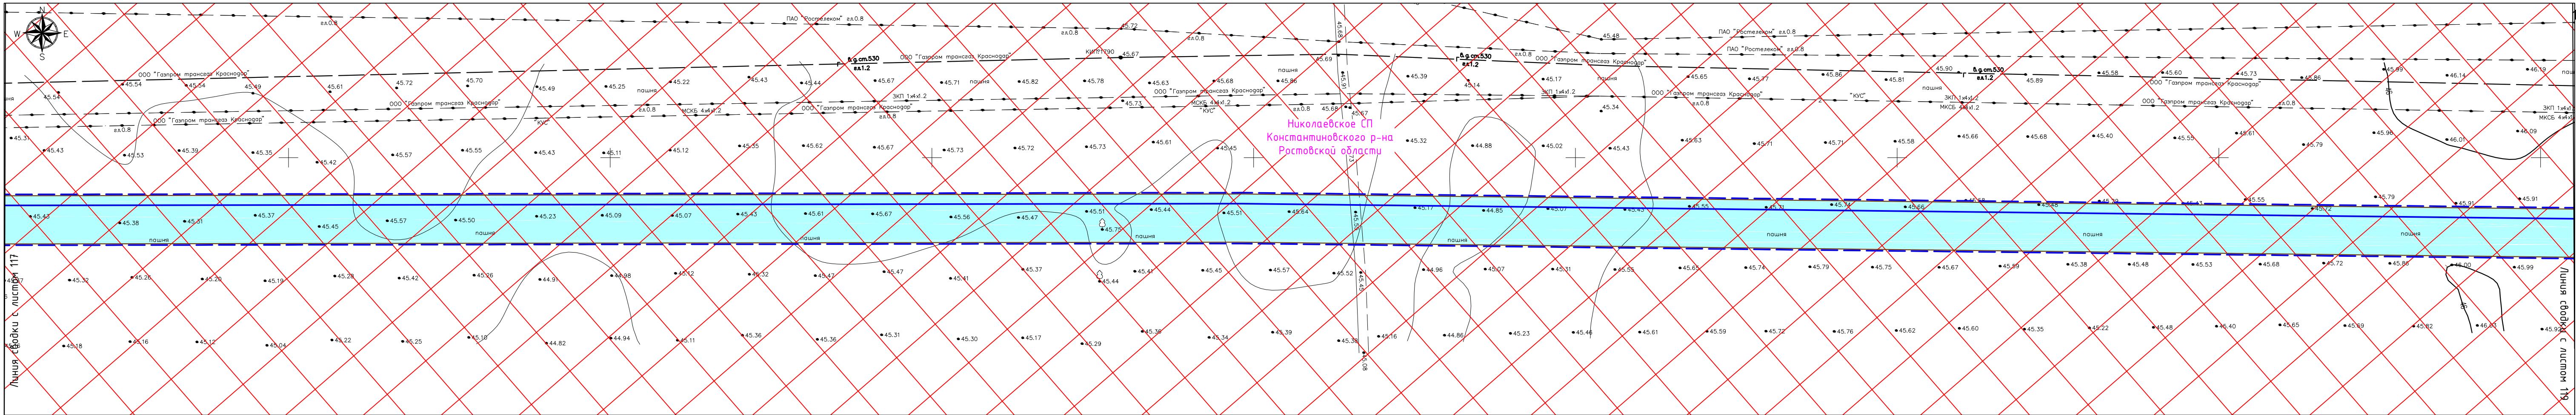


УСЛОВНЫЕ ОБОЗНАЧЕНИЯ:
ТЕРРИТОРИЯ В ГРАНИЦАХ ПРОЕКТИРОВАНИЯ:
--- - границы территории, в отношении которой осуществляется подготовка проекта планировки
--- - границы населенных пунктов, по данным Генерального плана

ПРОЕКТИРУЕМЫЕ ОБЪЕКТЫ:
--- - ось проектируемого газопровода высокого давления
--- - границы зоны планируемого размещения линейного объекта

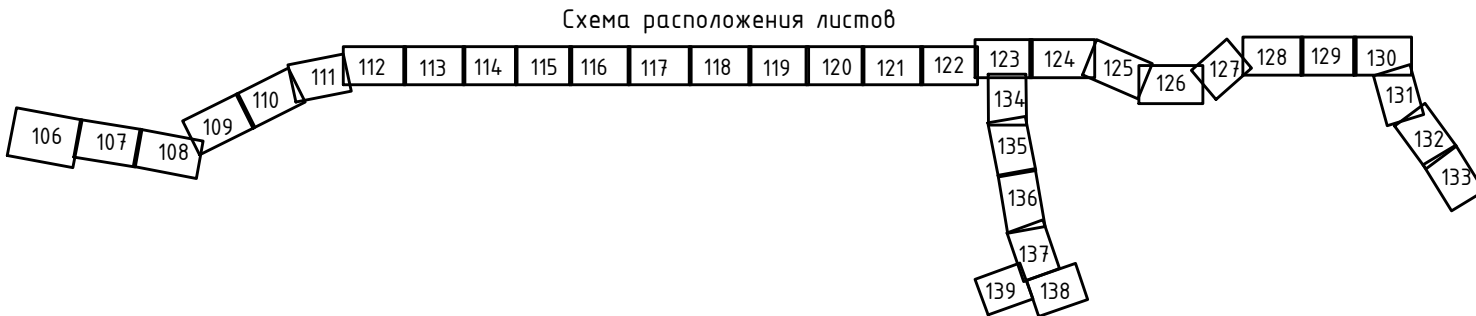Границы территорий, подверженных риску возникновения чрезвычайных ситуаций природного и техногенного характера:
--- - зона возможных чрезвычайных ситуаций связанная с взрывами и пожарами, по данным Генерального плана
--- - санитарно-защитная зона предприятий, сооружений и иных объектов, по данным Генерального плана



							8000.253.011.ППТ.0002.61/1555-1
							Проект планировки и проект межевания территории для строительства объекта: "Газопровод межпоселковый от ст. Николаевская до х. Правда с отводами к х. Горский и ст. Мариинская Константиновского района Ростовской области"
Изм.	Кол.уч.	Лист	№ док.	Подпись	Дата		
Выполнил	Назаренко Я.В.				01.21	Стадия	Лист
Проверил	Логвиновская С.С.				01.21		118
						000 "Управляющая компания "ДонГИС"	
						Схема границ территорий, подверженных риску возникновения чрезвычайных ситуаций природного и техногенного характера, М 1:1000	

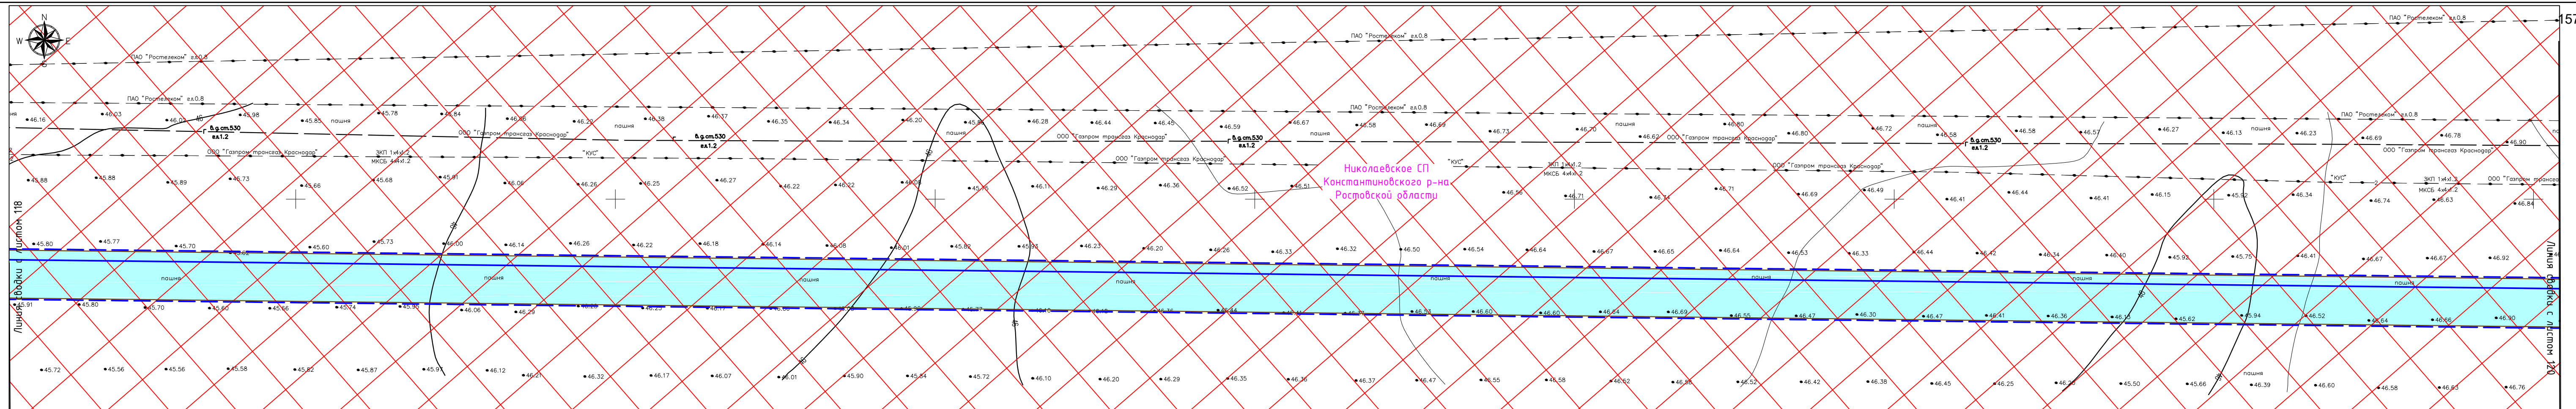

УСЛОВНЫЕ ОБОЗНАЧЕНИЯ:

ТЕРРИТОРИЯ В ГРАНИЦАХ ПРОЕКТИРОВАНИЯ:


— — — — — границы территории, в отношении которой осуществляется подготовка проекта планировки территории
 - - - - - границы населенных пунктов, по данным Генерального плана

ПРОЕКТИРУЕМЫЕ ОБЪЕКТЫ:

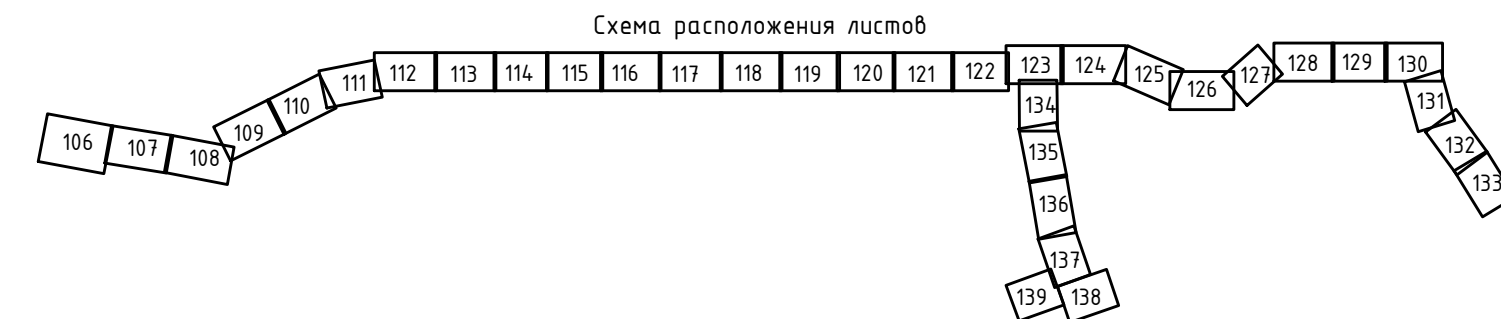
— ось проектируемого газопровода высокого давления
 — границы зоны планируемого размещения линейного объекта

Границы территорий, подверженных риску возникновения


чрезвычайных ситуаций природного и техногенного характера

 - зона возможных чрезвычайных ситуаций связанная с взрывами и пожарами, по данным Генерального плана

 - санитарно-защитная зона предприятий, сооружений и иных объектов, по данным Генерального плана



						8000.253.011.ППТ.0002.61/1555-1					
						Проект планировки и проект межевания территории для строительства объекта: "Газопровод межпоселковый от ст. Николаевская до х. Правда с ответвлениями к х. Горский и ст. Мариинская Константиновского района Ростовской области"					
Изм.	Кол.уч.	Лист	№ док.	Подпись	Дата				Стадия	Лист	Листов
Выполнил		Назаренко Я.В.		<i>Я.В. Назаренко</i>	01.21					119	
Проверил		Лозвиновская С.С.		<i>С.С. Лозвиновская</i>	01.21	Схема границ территорий, подверженных риску возникновения чрезвычайных ситуаций природного и техногенного характера, М 1:1000			ООО "Управляющая компания "ДОНГИС"		

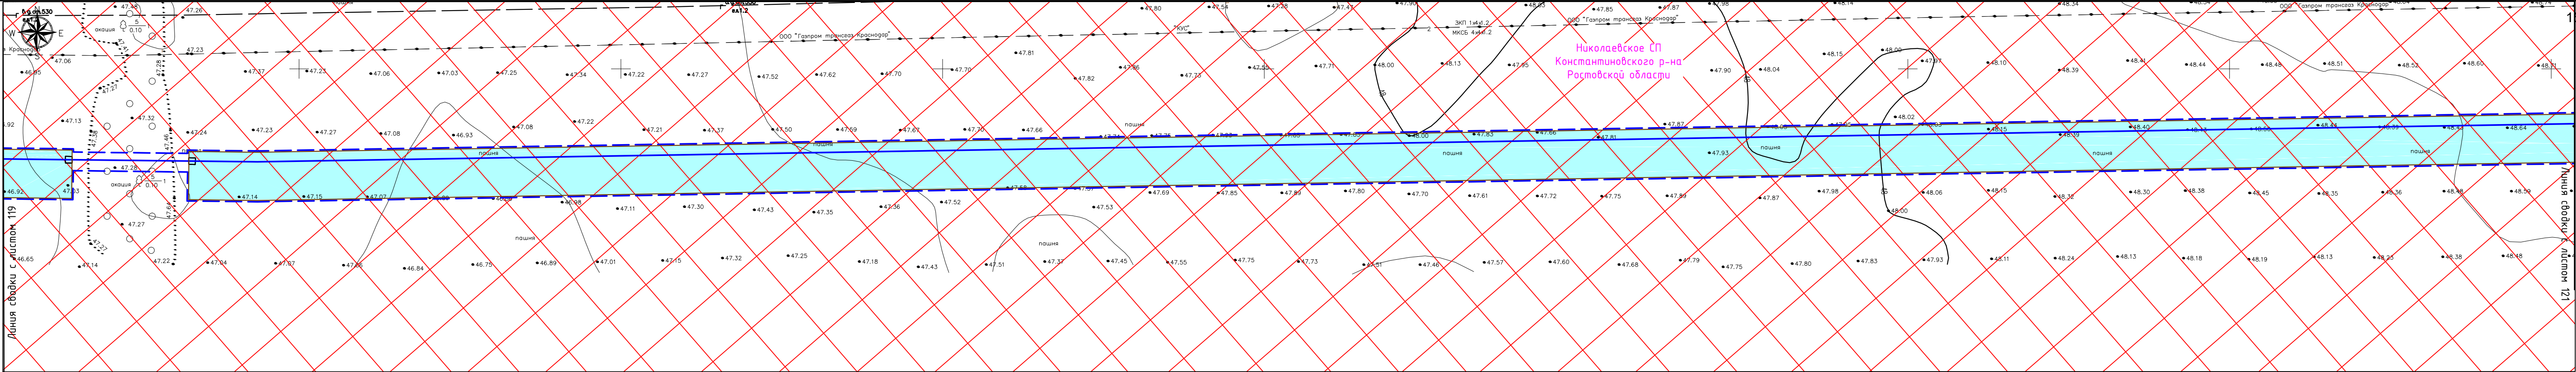

УСЛОВНЫЕ ОБОЗНАЧЕНИЯ:

ТЕРРИТОРИЯ В ГРАНИЦАХ ПРОЕКТИРОВАНИЯ:

- границы территории, в отношении которой осуществляется подготовка проекта планировки
- границы населенных пунктов, по данным Генерального плана

ПРОЕКТИРУЕМЫЕ ОБЪЕКТЫ:


- ось проектируемого газопровода высокого давления
- границы зоны планируемого размещения линейного объекта

Границы территорий, подверженных риску возникновения

чрезвычайных ситуаций природного и техногенного характера:


- зона возможных чрезвычайных ситуаций связанная с взрывами и пожарами, по данным Генерального плана
- санитарно-защитная зона предприятий, сооружений и иных объектов, по данным Генерального плана

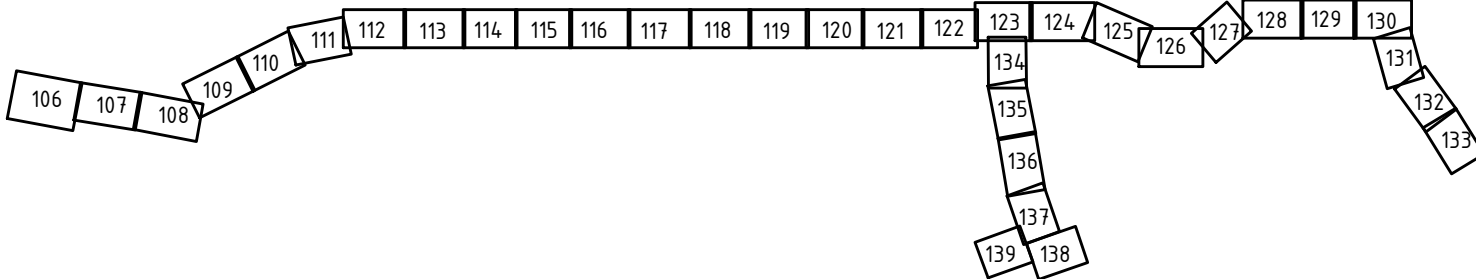Схема расположения листов



						8000.253.011.ППТ.0002.61/1555-1		
						Проект планировки и проект межевания территории для строительства объекта: "Газопровод межпоселковый от ст. Николаевская до х. Правда с отводами к х. Горский и ст. Мариинская Константиновского района Ростовской области"		
Изм.	Кол.уч.	Лист	№ док.	Подпись	Дата		Стадия	Лист
Выполнил	Назаренко Я.В.				01.21			120
Проверил	Логвиновская С.С.				01.21	Схема границ территорий, подверженных риску возникновения чрезвычайных ситуаций природного и техногенного характера, М 1:1000	ООО "Управляющая компания "ДонГИС"	

Васк. инв. №	
Подп. и дата	
Инв. № подл.	

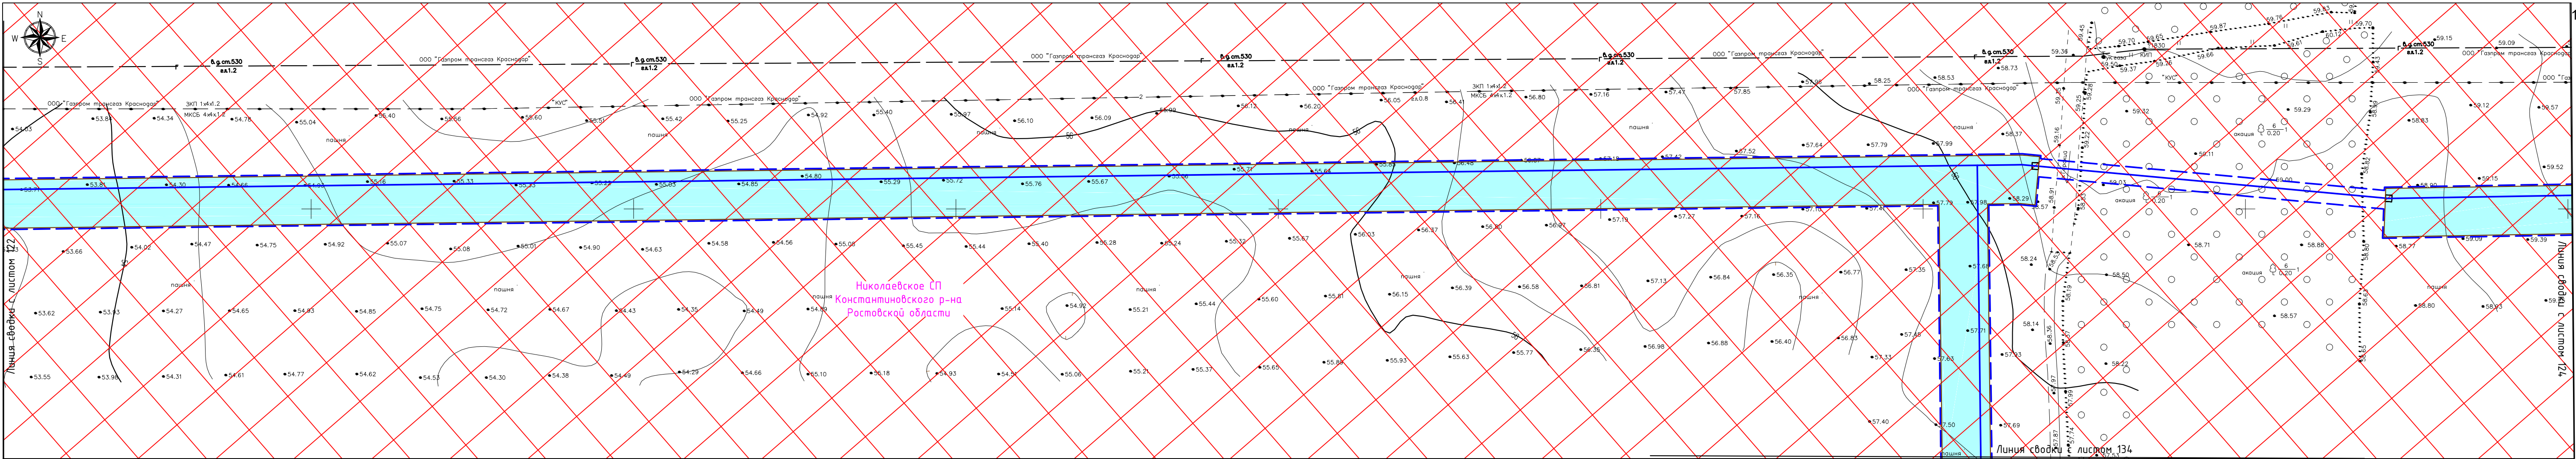

УСЛОВНЫЕ ОБОЗНАЧЕНИЯ:

ТЕРРИТОРИЯ В ГРАНИЦАХ ПРОЕКТИРОВАНИЯ:

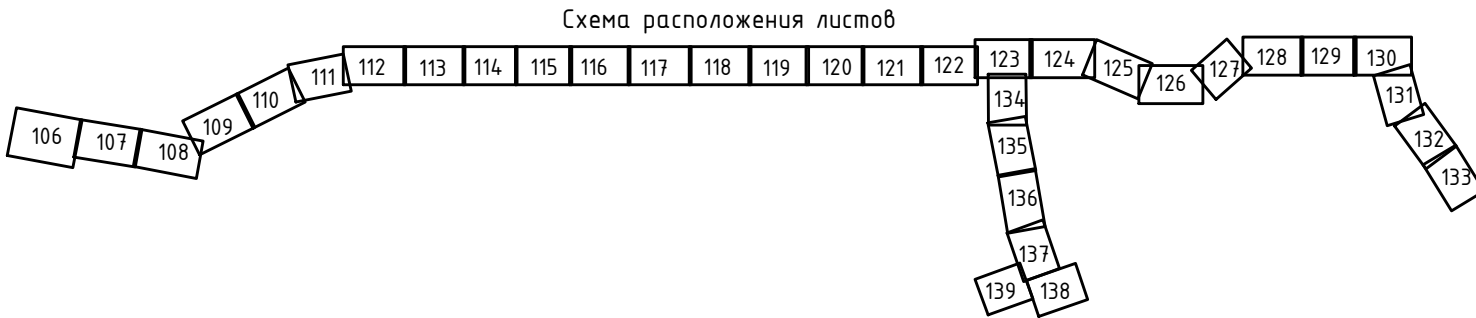
- границы территории, в отношении которой осуществляется подготовка проекта планировки
- границы населенных пунктов, по данным Генерального плана

ПРОЕКТИРУЕМЫЕ ОБЪЕКТЫ:


- ось проектируемого газопровода высокого давления
- границы зоны планируемого размещения линейного объекта

Границы территорий, подверженных риску возникновения чрезвычайных ситуаций природного и техногенного характера:

- зона возможных чрезвычайных ситуаций связанная с взрывами и пожарами, по данным Генерального плана
- санитарно-защитная зона предприятий, сооружений и иных объектов, по данным Генерального плана




						8000.253.011.ППТ.0002.61/1555-1
						Проект планировки и проект межевания территории для строительства объекта: "Газопровод межпоселковый от ст. Николаевская до х. Правда с отводами к х. Горский и ст. Мариинская Константиновского района Ростовской области"
Изм.	Кол.уч.	Лист	№ док.	Подпись	Дата	
Выполнил	Назаренко Я.В.	Лист	№ док.	Подпись	Дата	Стадия
Проверил	Логвиновская С.С.	Лист	№ док.	Подпись	Дата	123
						000 "Управляющая компания "ДонГИС"

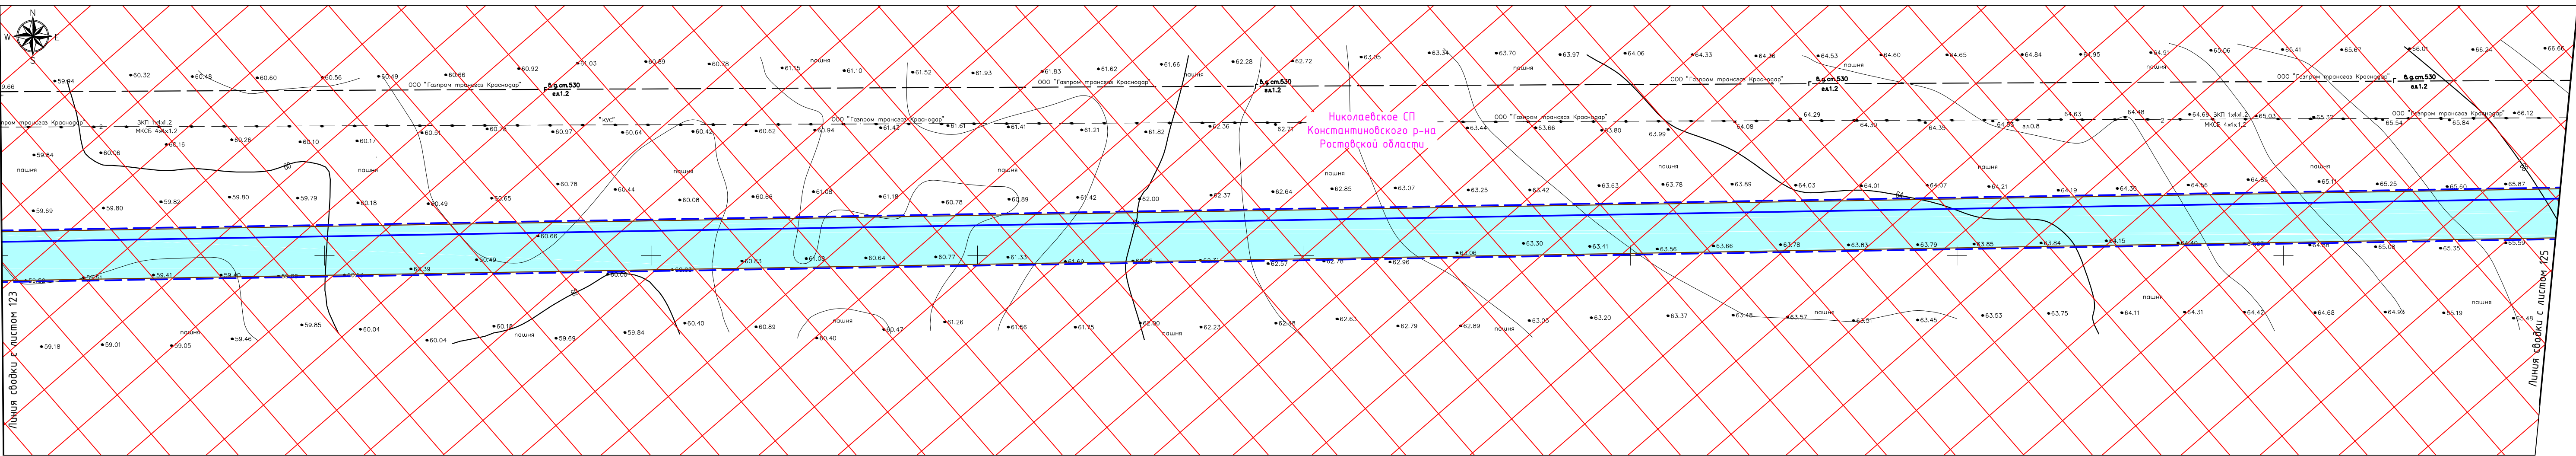

- УСЛОВНЫЕ ОБОЗНАЧЕНИЯ:
- ТЕРРИТОРИЯ В ГРАНИЦАХ ПРОЕКТИРОВАНИЯ:
- границы территории, в отношении которой осуществляется подготовка проекта планировки
 - границы населенных пунктов, по данным Генерального плана


- ПРОЕКТИРУЕМЫЕ ОБЪЕКТЫ:
- ось проектируемого газопровода высокого давления
 - границы зоны планируемого размещения линейного объекта

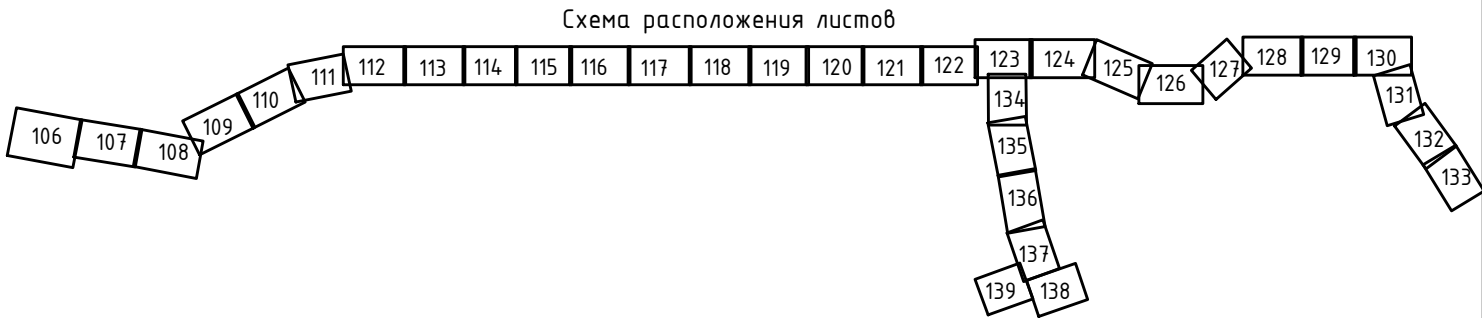- Границы территорий, подверженных риску возникновения чрезвычайных ситуаций природного и техногенного характера:
- зона возможных чрезвычайных ситуаций связанная с взрывами и пожарами, по данным Генерального плана
 - санитарно-защитная зона предприятий, сооружений и иных объектов, по данным Генерального плана




						8000.253.011.ППТ.0002.61/1555-1		
						Проект планировки и проект межевания территории для строительства объекта: "Газопровод межпоселковый от ст. Николаевская до х. Правда с отводами к х. Горский и ст. Мариинская Константиновского района Ростовской области"		
Изм.	Кол.уч.	Лист	№ док.	Подпись	Дата		Стадия	Лист
Выполнил	Назаренко Я.В.				01.21			124
Проверил	Логвиновская С.С.				01.21	Схема границ территорий, подверженных риску возникновения чрезвычайных ситуаций природного и техногенного характера, М 1:1000	ООО "Управляющая компания "ДонГИС"	

Взам. инв. №	
Подп. и дата	
Инв. № подл.	

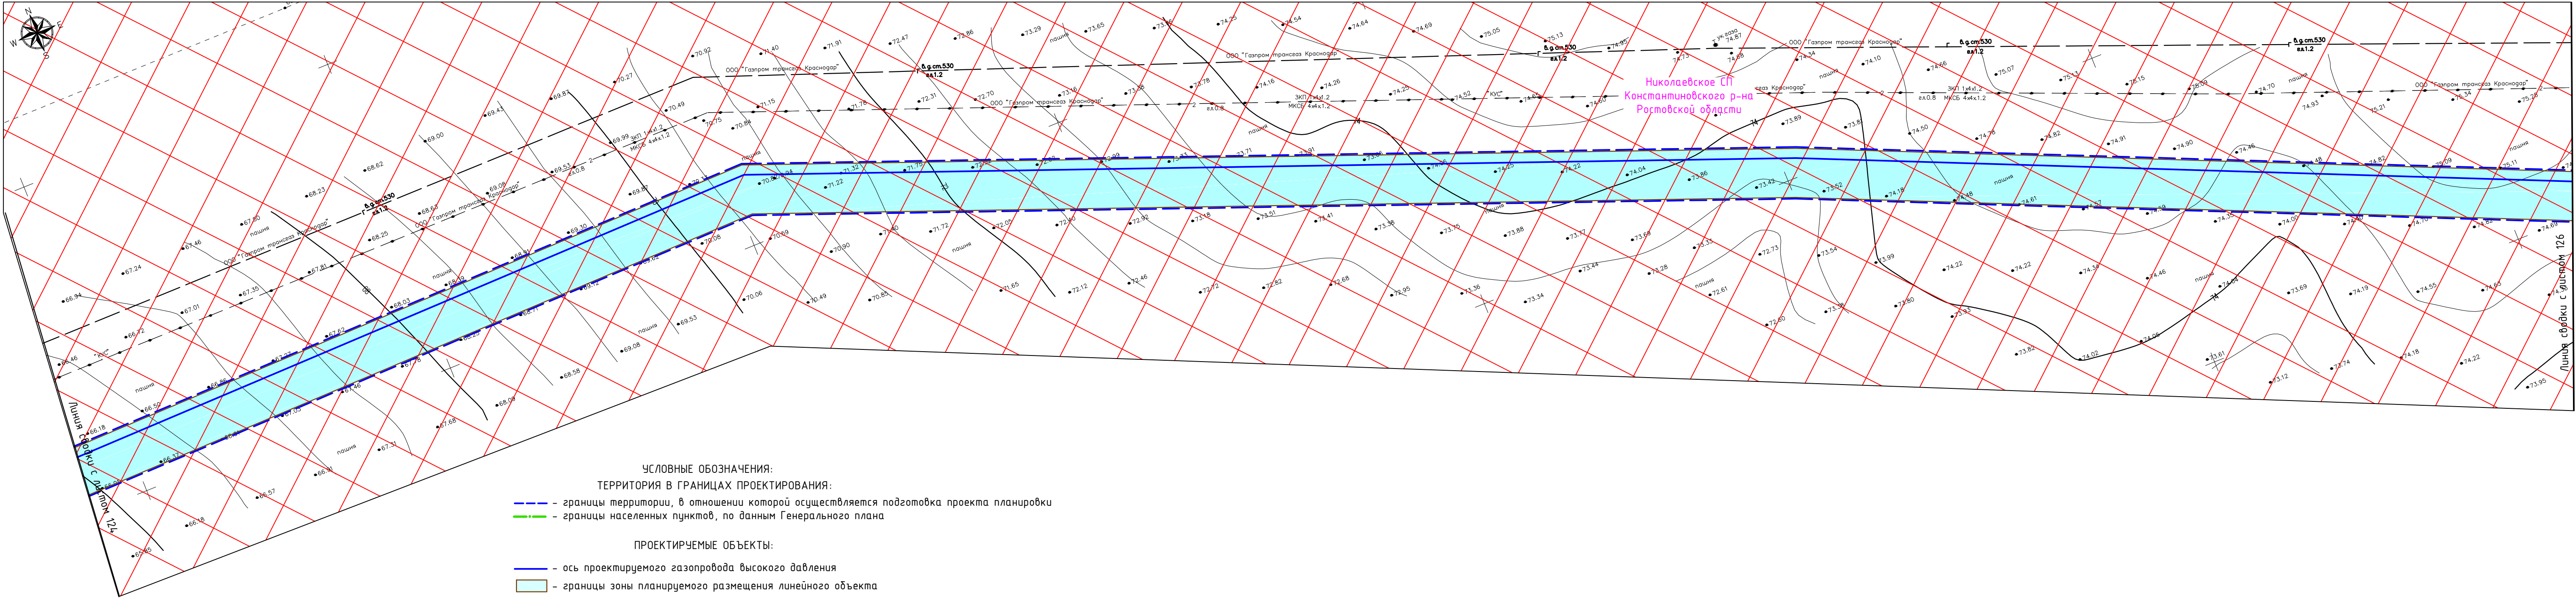


- УСЛОВНЫЕ ОБОЗНАЧЕНИЯ:
- ТЕРРИТОРИЯ В ГРАНИЦАХ ПРОЕКТИРОВАНИЯ:
- - границы территории, в отношении которой осуществляется подготовка проекта планировки
 - - границы населенных пунктов, по данным Генерального плана
- ПРОЕКТИРУЕМЫЕ ОБЪЕКТЫ:
- - ось проектируемого газопровода высокого давления
 - - границы зоны планируемого размещения линейного объекта
- Границы территорий, подверженных риску возникновения чрезвычайных ситуаций природного и техногенного характера:
- - зона возможных чрезвычайных ситуаций связанная с взрывами и пожарами, по данным Генерального плана
 - - санитарно-защитная зона предприятий, сооружений и иных объектов, по данным Генерального плана

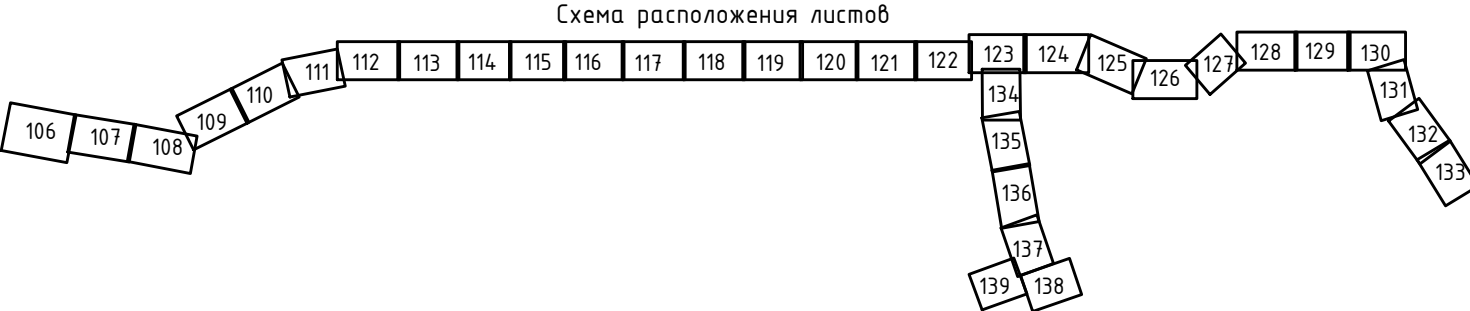

							8000.253.011.ППТ.0002.61/1555-1
							Проект планировки и проект межевания территории для строительства объекта: "Газопровод межпоселковый от ст. Николаевская до х. Правда с отводами к х. Горский и ст. Мариинская Константиновского района Ростовской области"
Изм.	Кол.уч.	Лист	№ док.	Подпись	Дата		
Выполнил	Назаренко Я.В.			<i>Я.В. Назаренко</i>	01.21		Стадия
Проверил	Логвиновская С.С.			<i>С.С. Логвиновская</i>	01.21		Лист
							Листов
							125
							000 "Управляющая компания "ДонГИС"

Взам. инв. №	
Подп. и дата	
Инв. № подл.	

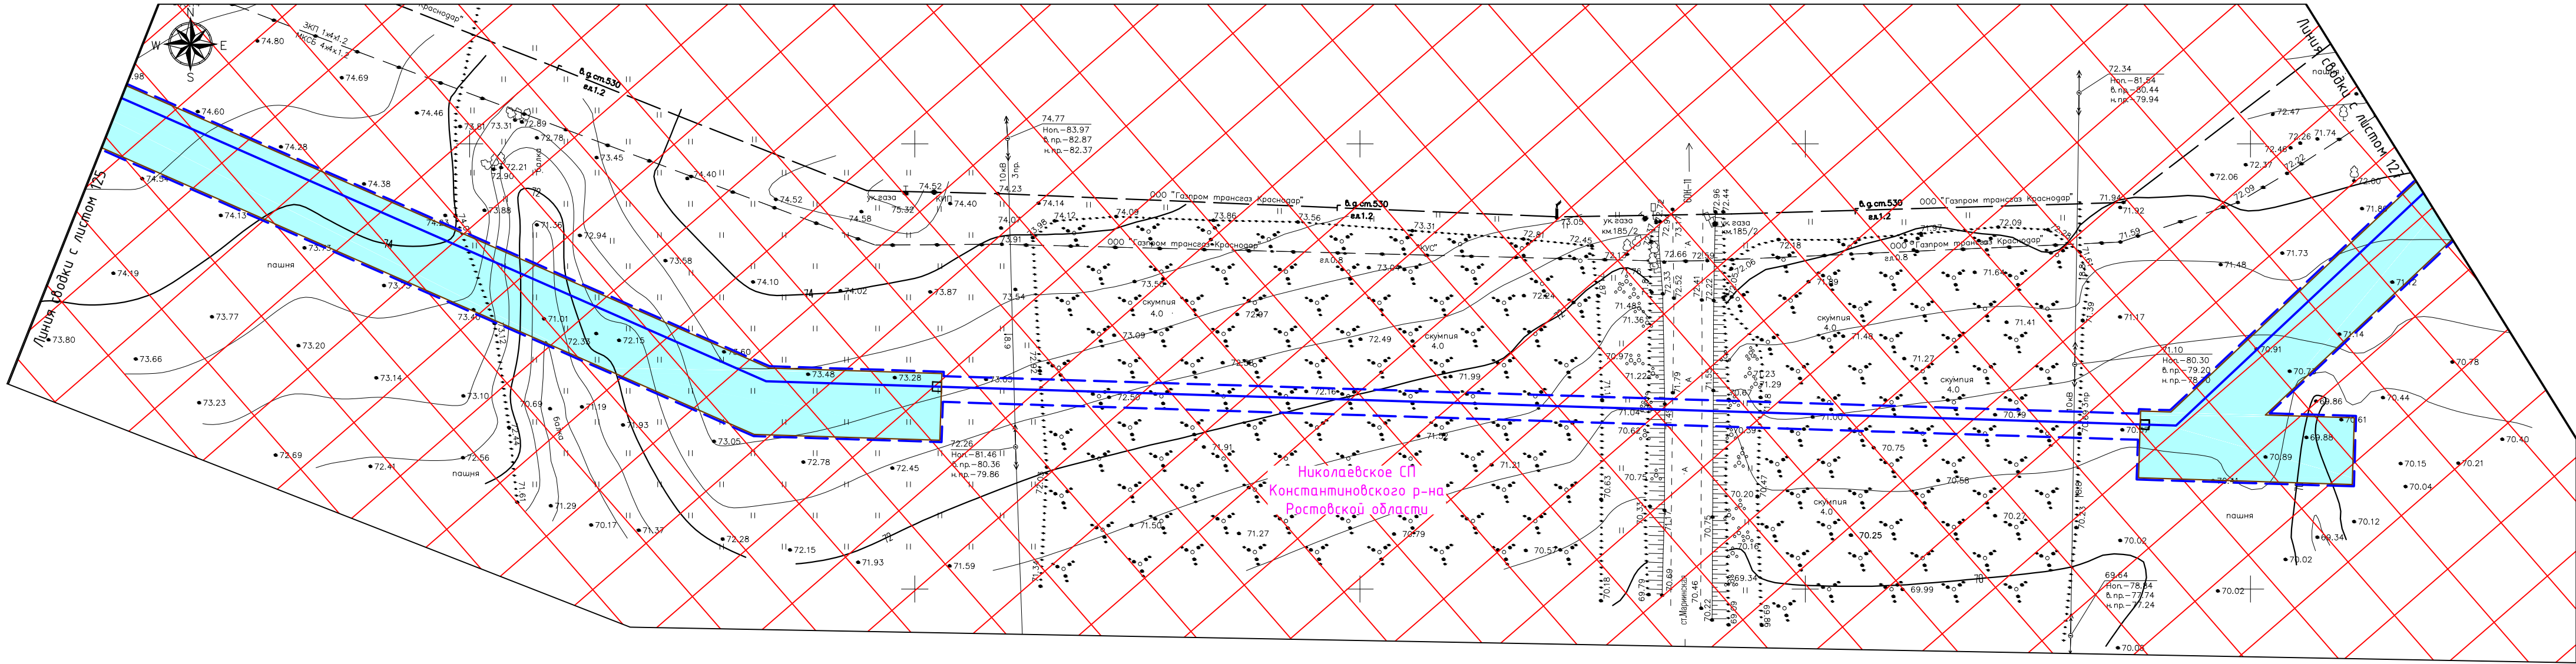

УСЛОВНЫЕ ОБОЗНАЧЕНИЯ:

ТЕРРИТОРИЯ В ГРАНИЦАХ ПРОЕКТИРОВАНИЯ:

- - границы территории, в отношении которой осуществляется подготовка проекта планировки
- - границы населенных пунктов, по данным Генерального плана

ПРОЕКТИРУЕМЫЕ ОБЪЕКТЫ:


- - ось проектируемого газопровода высокого давления
- - границы зоны планируемого размещения линейного объекта

Границы территорий, подверженных риску возникновения



чрезвычайных ситуаций природного и техногенного характера:


- - зона возможных чрезвычайных ситуаций связанная с взрывами и пожарами , по данным Генерального плана
- - санитарно-защитная зона предприятий, сооружений и иных объектов, по данным Генерального плана

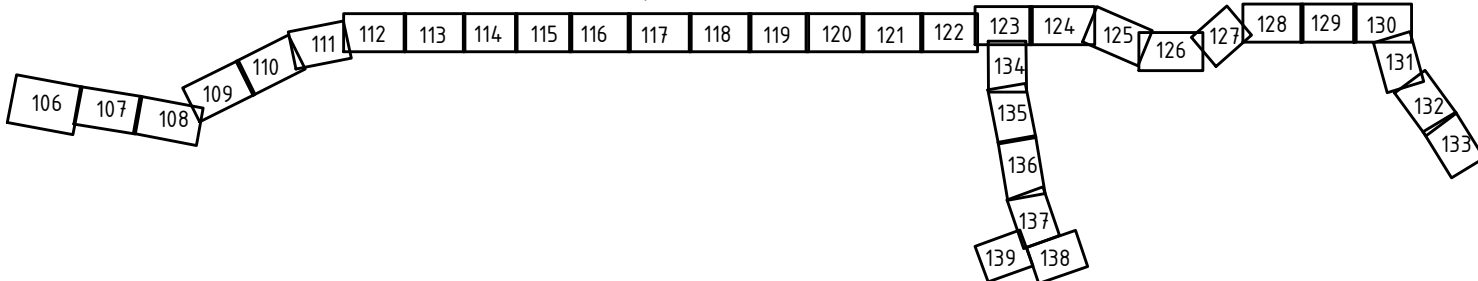Схема расположения листов



Инф. N подл.	
Подп. и дата	
Взам. инф. N	


						8000.253.011.ППТ.0002.61/1555-1			
						Проект планировки и проект межевания территории для строительства объекта: "Газопровод межпоселковый от ст. Николаевская до х. Правда с отводами к х. Горский и ст. Мариинская Константиновского района Ростовской области"			
Изм.	Кол.уч.	Лист	№ док.	Подпись	Дата		Стадия	Лист	Листов
Выполнил	Назаренко Я.В.				01.21			126	
Проверил	Логвиновская С.С.				01.21	Схема границ территорий, подверженных риску возникновения чрезвычайных ситуаций природного и техногенного характера, М 1:1000	ООО "Управляющая компания "ДонГИС"		

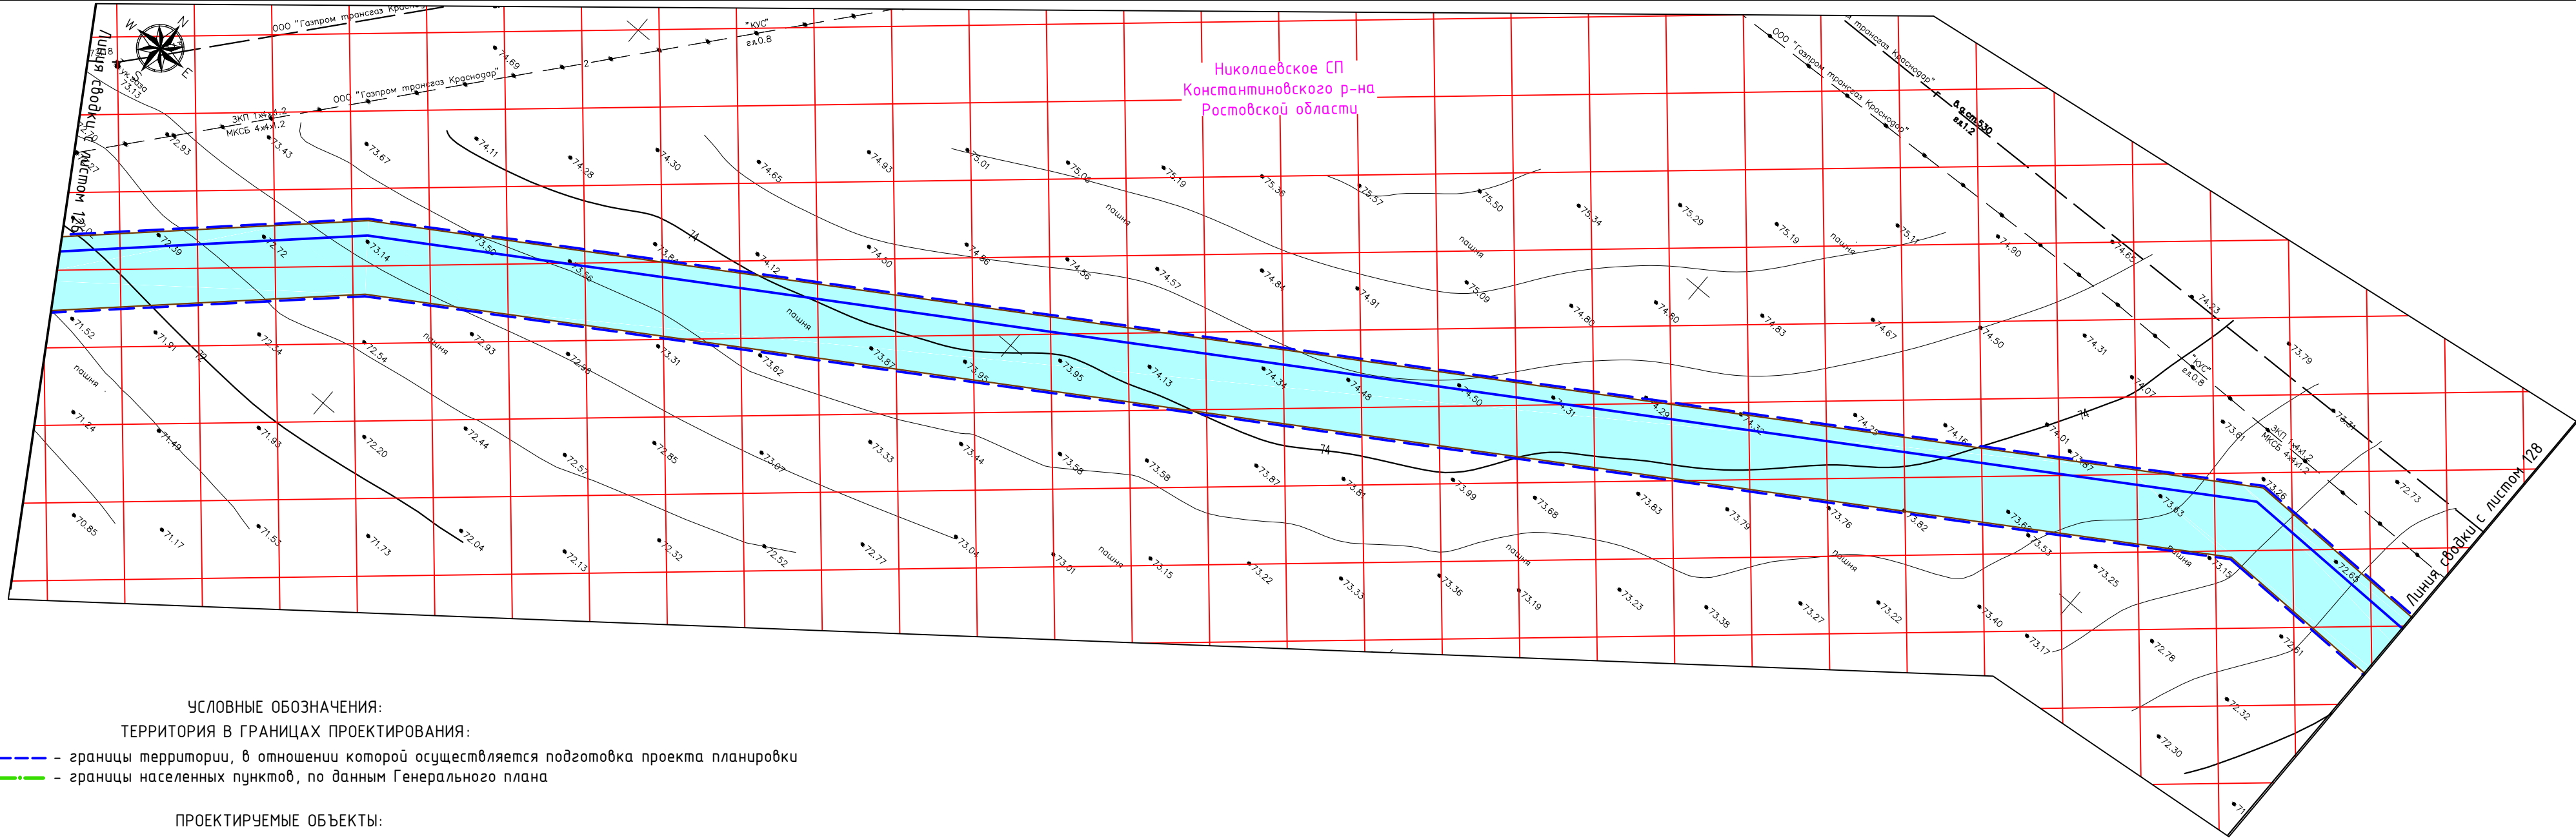

УСЛОВНЫЕ ОБОЗНАЧЕНИЯ:
ТЕРРИТОРИЯ В ГРАНИЦАХ ПРОЕКТИРОВАНИЯ:
- границы территории, в отношении которой осуществляется подготовка проекта планировки
- границы населенных пунктов, по данным Генерального плана


ПРОЕКТИРУЕМЫЕ ОБЪЕКТЫ:
- ось проектируемого газопровода высокого давления
- границы зоны планируемого размещения линейного объекта

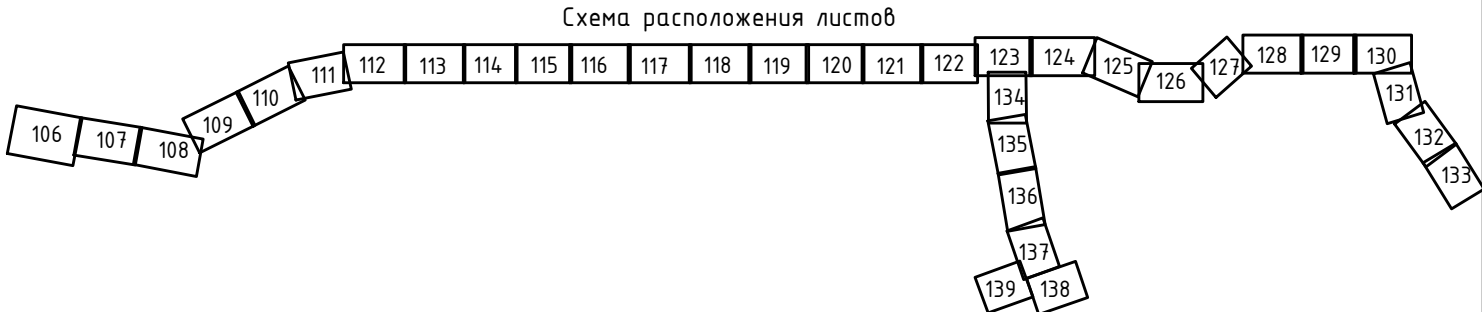Границы территорий, подверженных риску возникновения чрезвычайных ситуаций природного и техногенного характера:
- зона возможных чрезвычайных ситуаций связанная с взрывами и пожарами, по данным Генерального плана
- санитарно-защитная зона предприятий, сооружений и иных объектов, по данным Генерального плана



Инф. N подл.	
Подп. и дата	
Взам. инф. N	

						8000.253.011.ППТ.0002.61/1555-1		
						Проект планировки и проект межевания территории для строительства объекта: "Газопровод межпоселковый от ст. Николаевская до х. Правда с отводами к х. Горский и ст. Мариинская Константиновского района Ростовской области"		
Изм.	Кол.уч.	Лист	№ док.	Подпись	Дата		Стадия	Лист
Выполнил	Назаренко Я.В.			<i>Я.В. Назаренко</i>	01.21			127
Проверил	Логвиновская С.С.			<i>С.С. Логвиновская</i>	01.21	Схема границ территорий, подверженных риску возникновения чрезвычайных ситуаций природного и техногенного характера, М 1:1000	ООО "Управляющая компания "ДонГИС"	

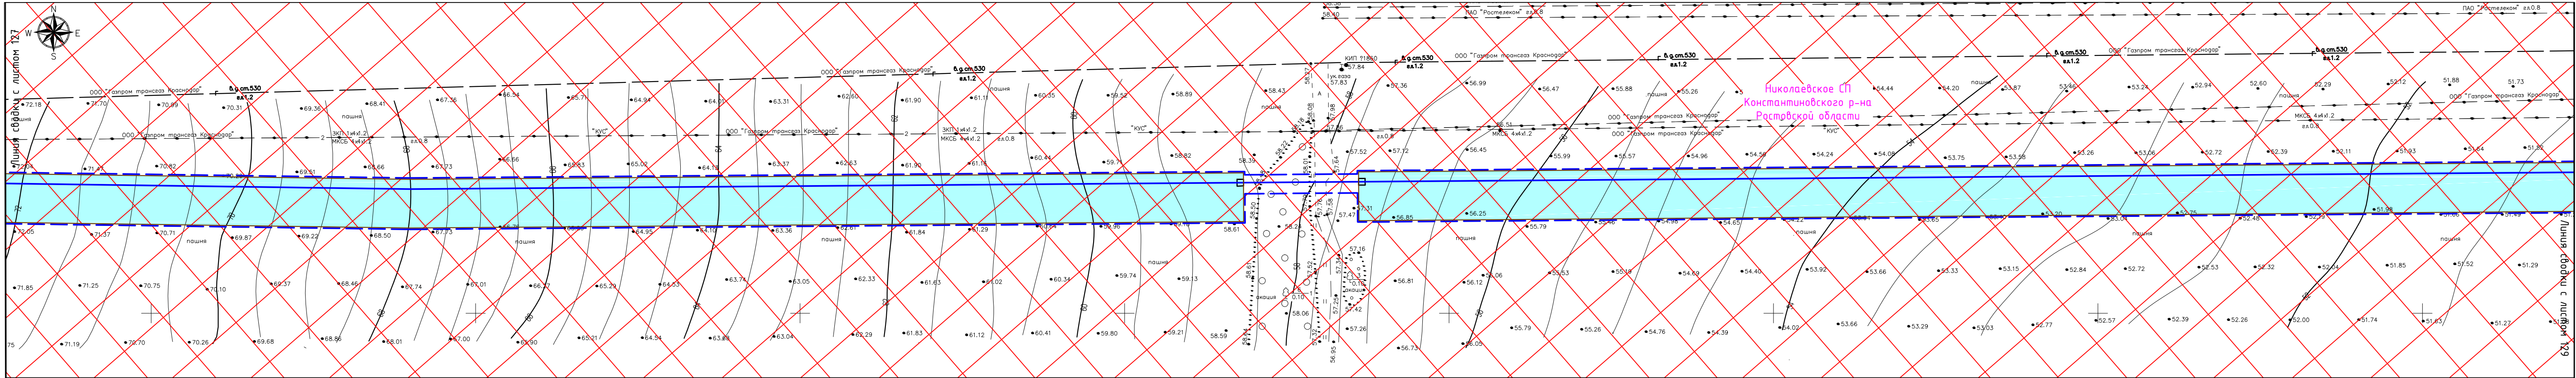


УСЛОВНЫЕ ОБОЗНАЧЕНИЯ:
ТЕРРИТОРИЯ В ГРАНИЦАХ ПРОЕКТИРОВАНИЯ:
- - - - - границы территории, в отношении которой осуществляется подготовка проекта планировки
- - - - - границы населенных пунктов, по данным Генерального плана

ПРОЕКТИРУЕМЫЕ ОБЪЕКТЫ:
- - - - - ось проектируемого газопровода высокого давления
- - - - - границы зоны планируемого размещения линейного объекта


Границы территорий, подверженных риску возникновения чрезвычайных ситуаций природного и техногенного характера:
- - - - - зона возможных чрезвычайных ситуаций связанная с взрывами и пожарами, по данным Генерального плана
- - - - - санитарно-защитная зона предприятий, сооружений и иных объектов, по данным Генерального плана

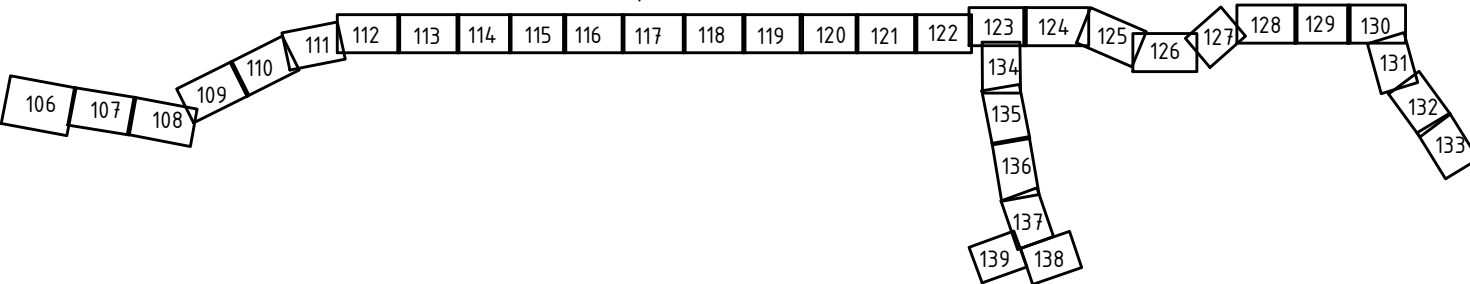Схема расположения листов



							8000.253.011.ППТ.0002.61/1555-1
							Проект планировки и проект межевания территории для строительства объекта: "Газопровод межпоселковый от ст. Николаевская до х. Павлица с отводами к х. Горский и ст. Мариинская Константиновского района Ростовской области"
Изм.	Кол.уч.	Лист	№ док.	Подпись	Дата		
Выполнил	Назаренко Я.В.	128		Я.В. Назаренко	01.21		
Проверил	Логвиновская С.С.	128		С.С. Логвиновская	01.21		
						Схема границ территорий, подверженных риску возникновения чрезвычайных ситуаций природного и техногенного характера, М 1:1000	ООО "Управляющая компания "ДонГИС"

Взам. инв. №	
Подп. и дата	
Инв. № подл.	

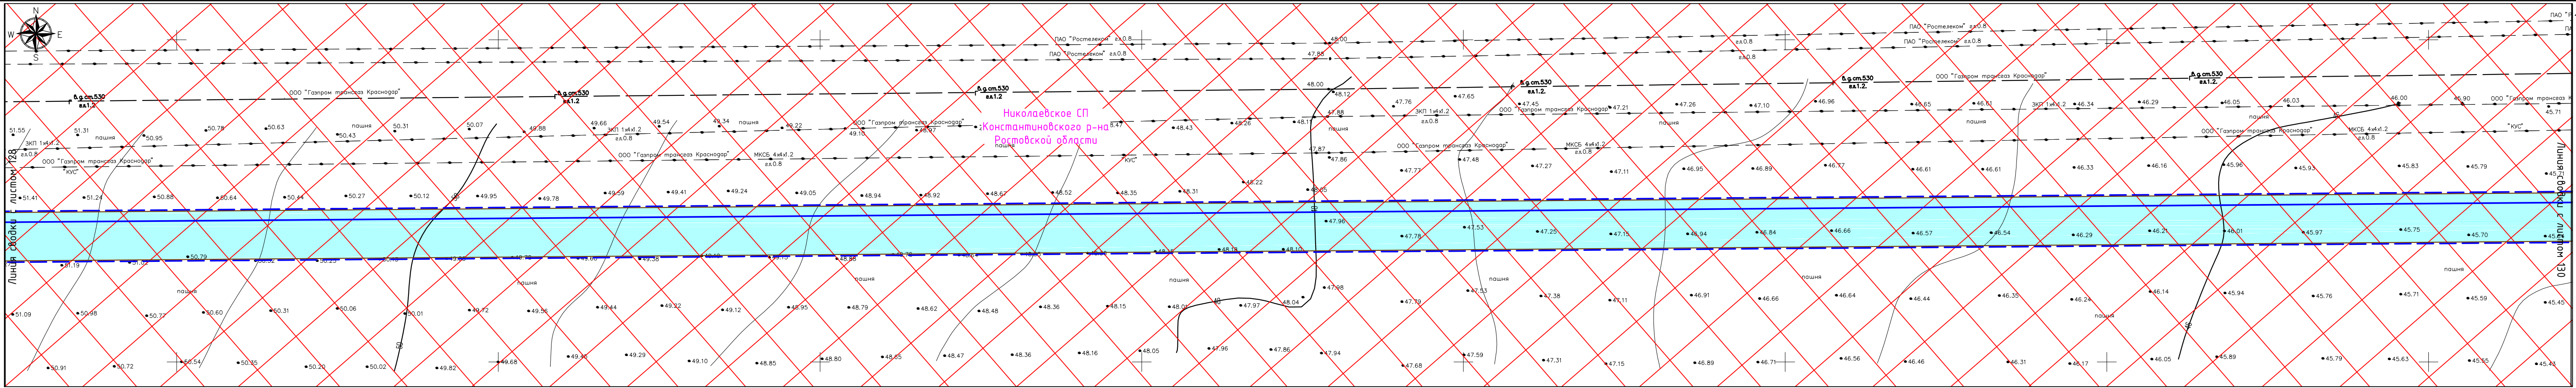


УСЛОВНЫЕ ОБОЗНАЧЕНИЯ:
ТЕРРИТОРИЯ В ГРАНИЦАХ ПРОЕКТИРОВАНИЯ:
- границы территории, в отношении которой осуществляется подготовка проекта планировки
- границы населенных пунктов, по данным Генерального плана

ПРОЕКТИРУЕМЫЕ ОБЪЕКТЫ:
- ось проектируемого газопровода высокого давления
- границы зоны планируемого размещения линейного объекта


Границы территорий, подверженных риску возникновения чрезвычайных ситуаций природного и техногенного характера:
- зона возможных чрезвычайных ситуаций связанная с взрывами и пожарами, по данным Генерального плана
- санитарно-защитная зона предприятий, сооружений и иных объектов, по данным Генерального плана

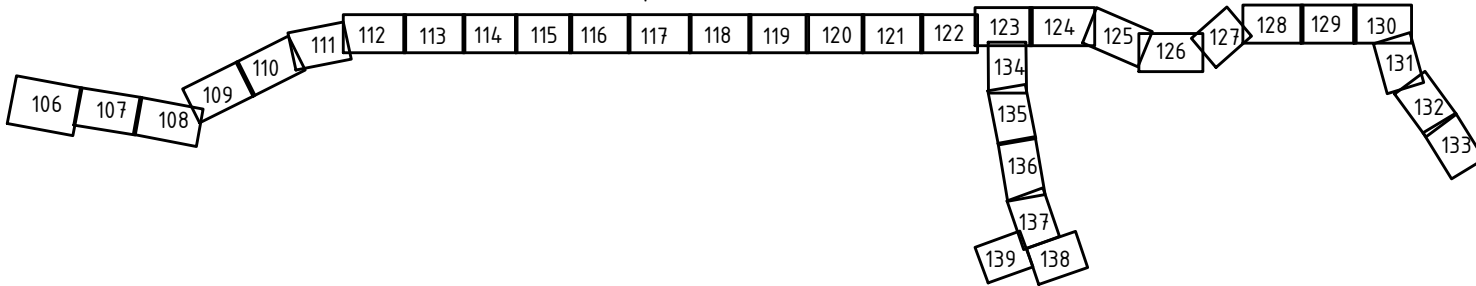Схема расположения листов



						8000.253.011.ППТ.0002.61/1555-1		
						Проект планировки и проект межевания территории для строительства объекта: "Газопровод межпоселковый от ст. Николаевская до х. Правда с отводами к х. Горский и ст. Мариинская Константиновского района Ростовской области"		
Изм.	Кол.уч.	Лист	№ док.	Подпись	Дата		Стадия	Лист
Выполнил	Назаренко Я.В.			<i>Я.В. Назаренко</i>	01.21			129
Проверил	Логвиновская С.С.			<i>С.С. Логвиновская</i>	01.21	Схема границ территорий, подверженных риску возникновения чрезвычайных ситуаций природного и техногенного характера, М 1:1000	ООО "Управляющая компания "ДонГИС"	


Взам. инв. №	
Подп. и дата	
Инв. № подл.	

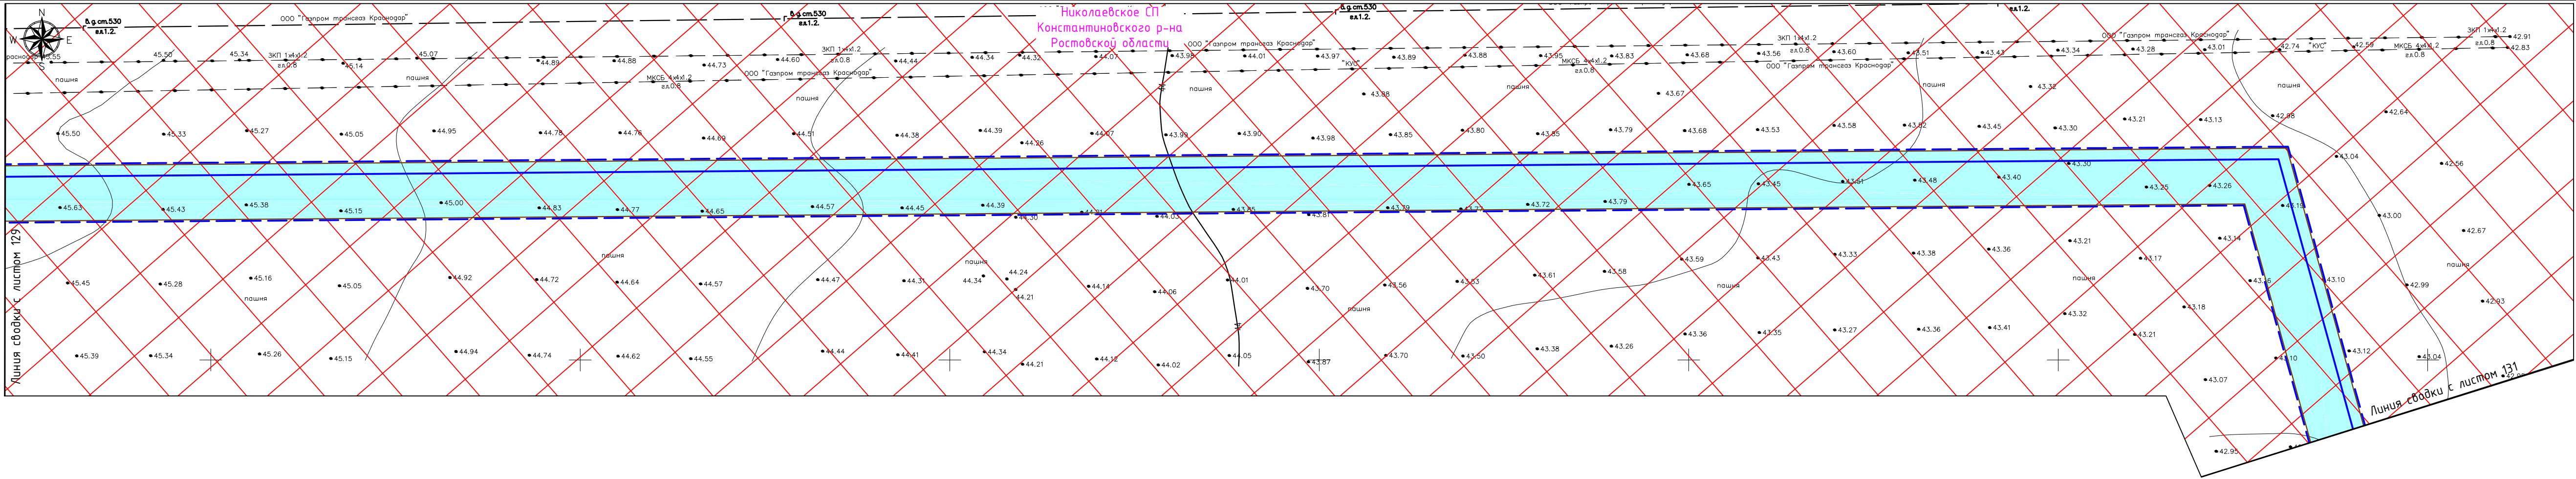

УСЛОВНЫЕ ОБОЗНАЧЕНИЯ:
ТЕРРИТОРИЯ В ГРАНИЦАХ ПРОЕКТИРОВАНИЯ:
- границы территории, в отношении которой осуществляется подготовка проекта планировки
- границы населенных пунктов, по данным Генерального плана


ПРОЕКТИРУЕМЫЕ ОБЪЕКТЫ:
- ось проектируемого газопровода высокого давления
- границы зоны планируемого размещения линейного объекта

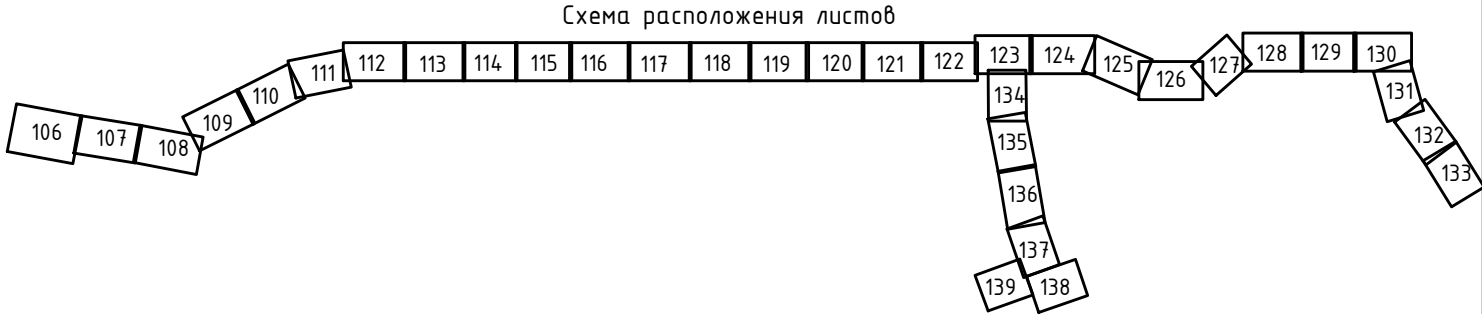Границы территорий, подверженных риску возникновения чрезвычайных ситуаций природного и техногенного характера:
- зона возможных чрезвычайных ситуаций связанная с взрывами и пожарами, по данным Генерального плана
- санитарно-защитная зона предприятий, сооружений и иных объектов, по данным Генерального плана



						8000.253.011.ППТ.0002.61/1555-1		
						Проект планировки и проект межевания территории для строительства объекта: "Газопровод межпоселковый от ст. Николаевская до х. Правда с отводами к х. Горский и ст. Мариинская Константиновского района Ростовской области"		
Изм.	Кол.уч.	Лист	№ док.	Подпись	Дата		Стадия	Лист
Выполнил	Назаренко Я.В.			<i>Я.В.Н.</i>	01.21			130
Проверил	Логвиновская С.С.			<i>С.С.Л.</i>	01.21	Схема границ территорий, подверженных риску возникновения чрезвычайных ситуаций природного и техногенного характера, М 1:1000	ООО "Управляющая компания "ДонГИС"	

Взам. инв. №	
Подп. и дата	
Инв. № подл.	

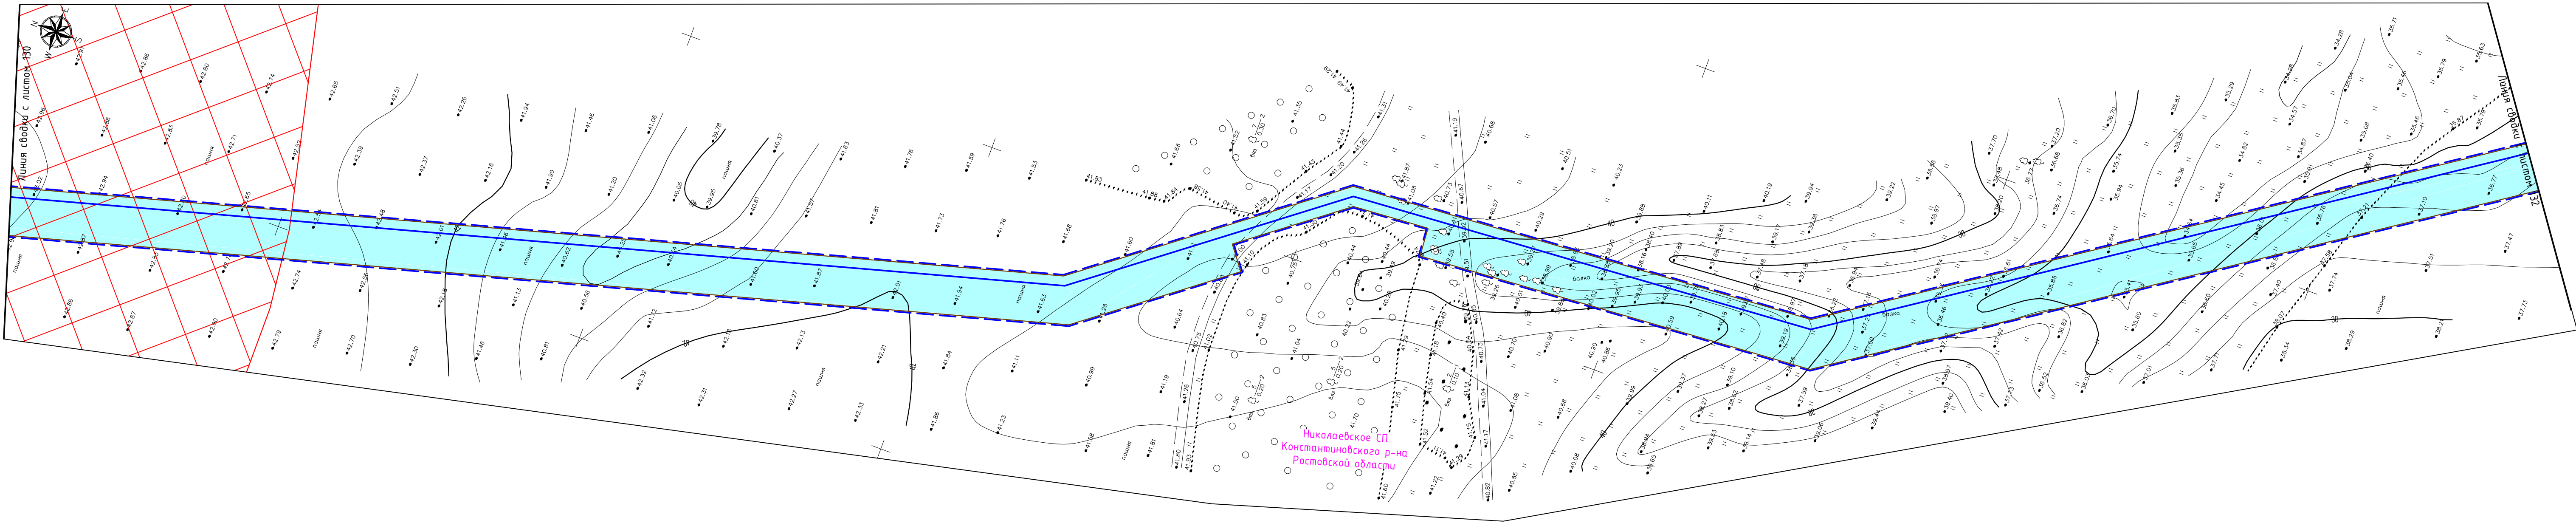


УСЛОВНЫЕ ОБОЗНАЧЕНИЯ:
ТЕРРИТОРИЯ В ГРАНИЦАХ ПРОЕКТИРОВАНИЯ:
- границы территории, в отношении которой осуществляется подготовка проекта планировки
- границы населенных пунктов, по данным Генерального плана


ПРОЕКТИРУЕМЫЕ ОБЪЕКТЫ:
- ось проектируемого газопровода высокого давления
- границы зоны планируемого размещения линейного объекта

Границы территорий, подверженных риску возникновения чрезвычайных ситуаций природного и техногенного характера:
- зона возможных чрезвычайных ситуаций связанная с взрывами и пожарами, по данным Генерального плана
- санитарно-защитная зона предприятий, сооружений и иных объектов, по данным Генерального плана

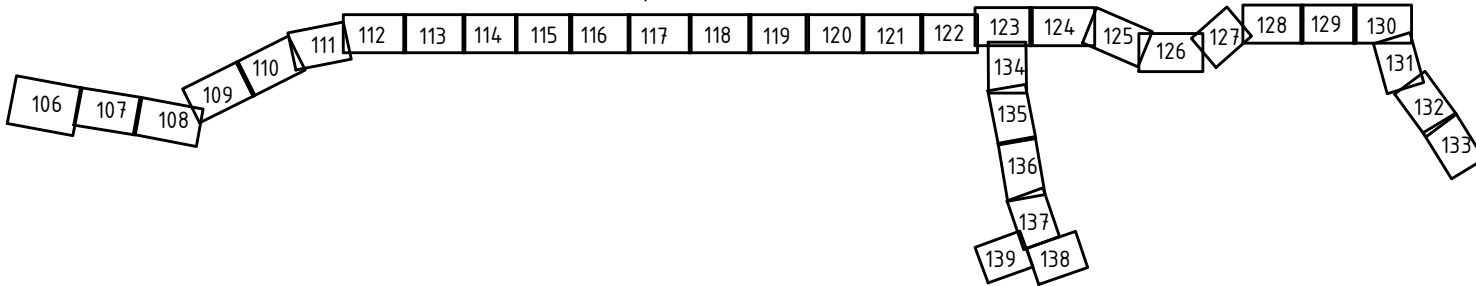
Схема расположения листов




						8000.253.011.ППТ.0002.61/1555-1			
						Проект планировки и проект межевания территории для строительства объекта: "Газопровод межпоселковый от ст. Николаевская до х. Правда с отводами к х. Горский и ст. Мариинская Константиновского района Ростовской области"			
Изм.	Кол.уч.	Лист	№ док.	Подпись	Дата			Стадия	Лист
Выполнил	Назаренко Я.В.			<i>Я.В. Назаренко</i>	01.21				131
Проверил	Логвиновская С.С.			<i>С.С. Логвиновская</i>	01.21	Схема границ территорий, подверженных риску возникновения чрезвычайных ситуаций природного и техногенного характера, М 1:1000		ООО "Управляющая компания "ДонГИС"	

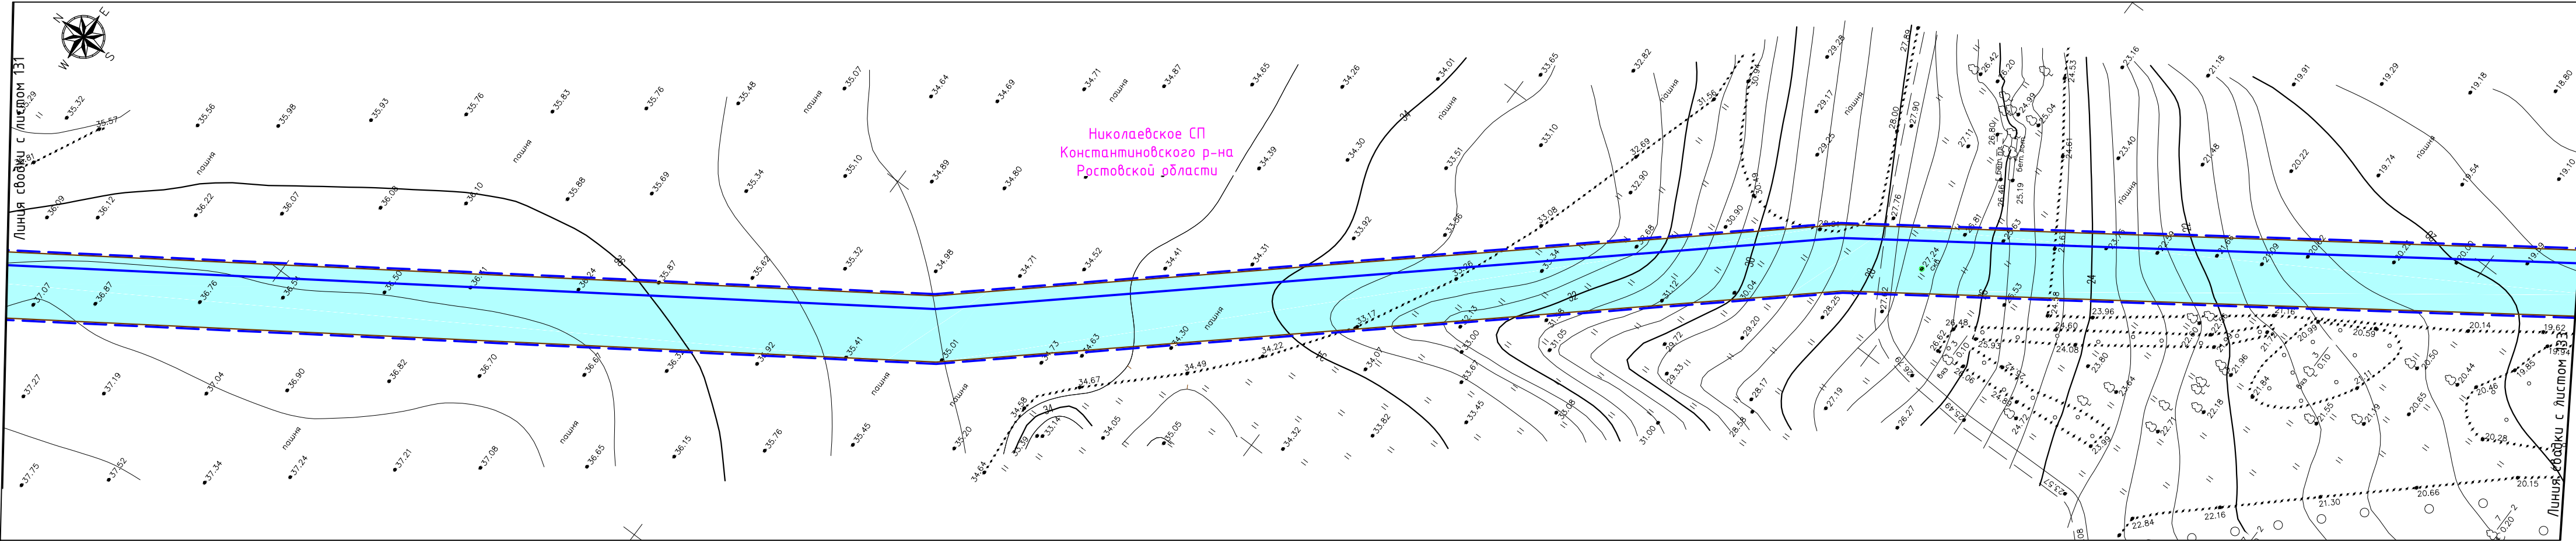


- УСЛОВНЫЕ ОБОЗНАЧЕНИЯ:
- ТЕРРИТОРИЯ В ГРАНИЦАХ ПРОЕКТИРОВАНИЯ:
- границы территории, в отношении которой осуществляется подготовка проекта планировки
 - границы населенных пунктов, по данным Генерального плана
- ПРОЕКТИРУЕМЫЕ ОБЪЕКТЫ:
- ось проектируемого газопровода высокого давления
 - границы зоны планируемого размещения линейного объекта
- Границы территорий, подверженных риску возникновения чрезвычайных ситуаций природного и техногенного характера:
- зона возможных чрезвычайных ситуаций связанная с взрывами и пожарами, по данным Генерального плана
 - санитарно-защитная зона предприятий, сооружений и иных объектов, по данным Генерального плана

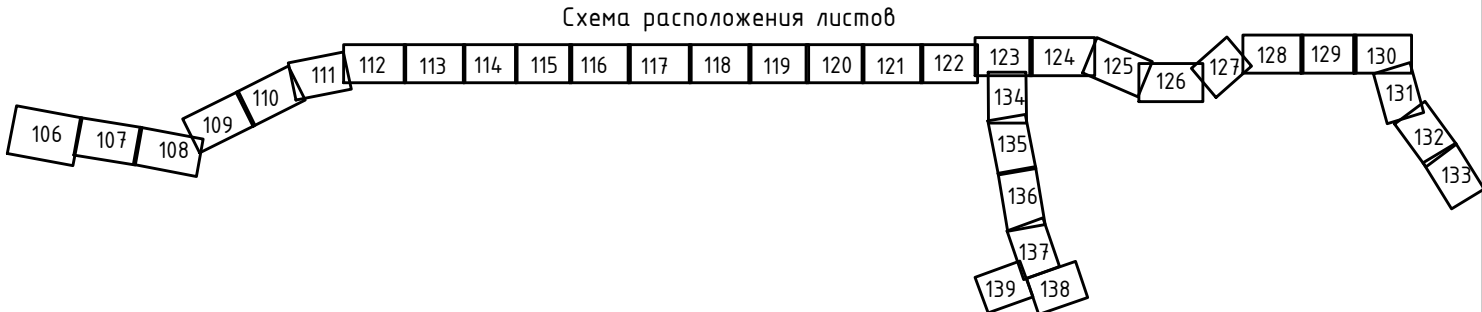

						8000.253.011.ППТ.0002.61/1555-1			
						Проект планировки и проект межевания территории для строительства объекта: "Газопровод межпоселковый от ст. Николаевская до х. Правда с отводами к х. Горский и ст. Мариинская Константиновского района Ростовской области"			
Изм.	Кол.уч.	Лист	№ док.	Подпись	Дата			Стадия	Лист
Выполнил	Назаренко Я.В.			<i>Я.В. Назаренко</i>	01.21				132
Проверил	Логвиновская С.С.			<i>С.С. Логвиновская</i>	01.21				
						Схема границ территорий, подверженных риску возникновения чрезвычайных ситуаций природного и техногенного характера, М 1:1000		ООО "Управляющая компания "ДонГИС"	

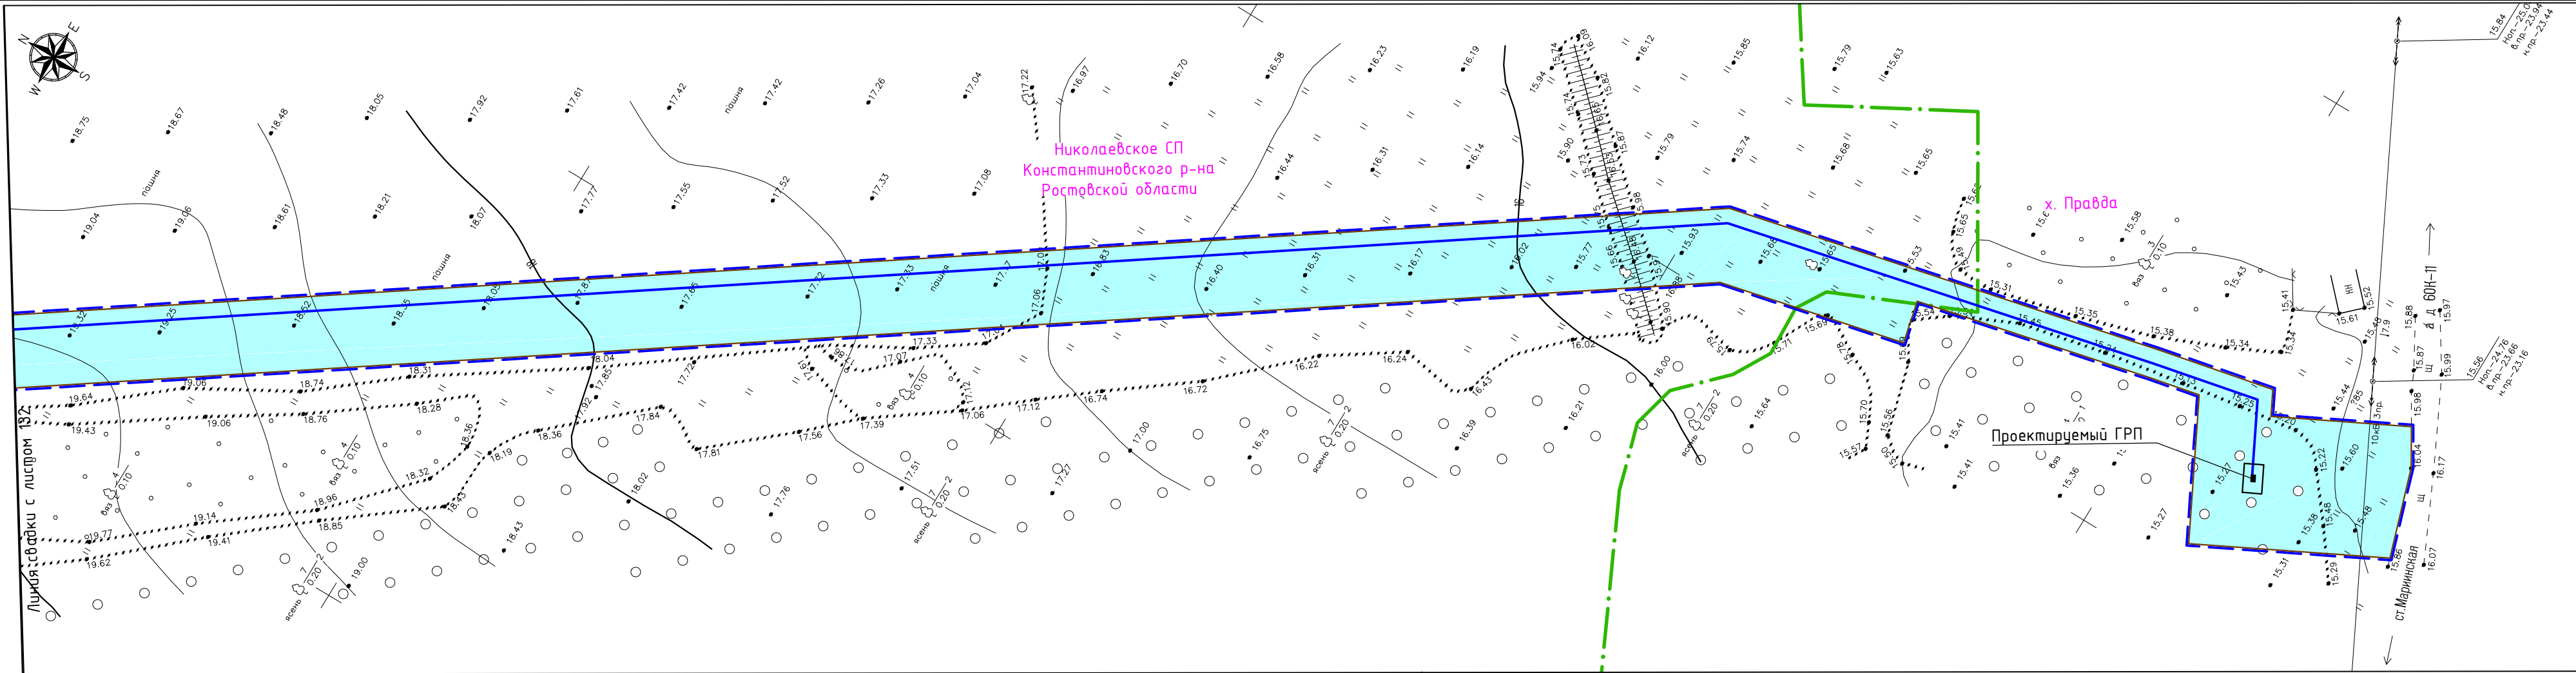


- УСЛОВНЫЕ ОБОЗНАЧЕНИЯ:
- ТЕРРИТОРИЯ В ГРАНИЦАХ ПРОЕКТИРОВАНИЯ:
- - границы территории, в отношении которой осуществляется подготовка проекта планировки
 - .-.- - границы населенных пунктов, по данным Генерального плана
- ПРОЕКТИРУЕМЫЕ ОБЪЕКТЫ:
- - ось проектируемого газопровода высокого давления
 - - границы зоны планируемого размещения линейного объекта
- Границы территорий, подверженных риску возникновения чрезвычайных ситуаций природного и техногенного характера:
- ▤ - зона возможных чрезвычайных ситуаций связанная с взрывами и пожарами, по данным Генерального плана
 - ▭ - санитарно-защитная зона предприятий, сооружений и иных объектов, по данным Генерального плана

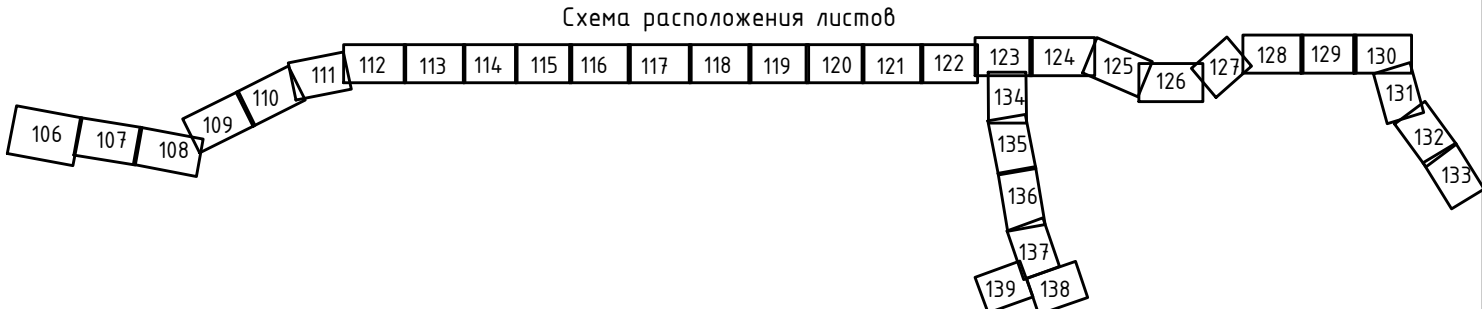

Инф. N подл.	
Подп. и дата	
Взам. инф. N	

						8000.253.011.ППТ.0002.61/1555-1
						Проект планировки и проект межевания территории для строительства объекта: "Газопровод межпоселковый от ст. Николаевская до х. Правда с отводами к х. Горский и ст. Мариинская Константиновского района Ростовской области"
Изм.	Кол.уч.	Лист	№ док.	Подпись	Дата	
	Выполнил	Назаренко Я.В.		<i>Я.В. Назаренко</i>	01.21	Стадия
	Проверил	Логвиновская С.С.		<i>С.С. Логвиновская</i>	01.21	Лист
						130
						Листов
						000 "Управляющая компания "ДонГИС"
						Схема границ территорий, подверженных риску возникновения чрезвычайных ситуаций природного и техногенного характера, М 1:1000

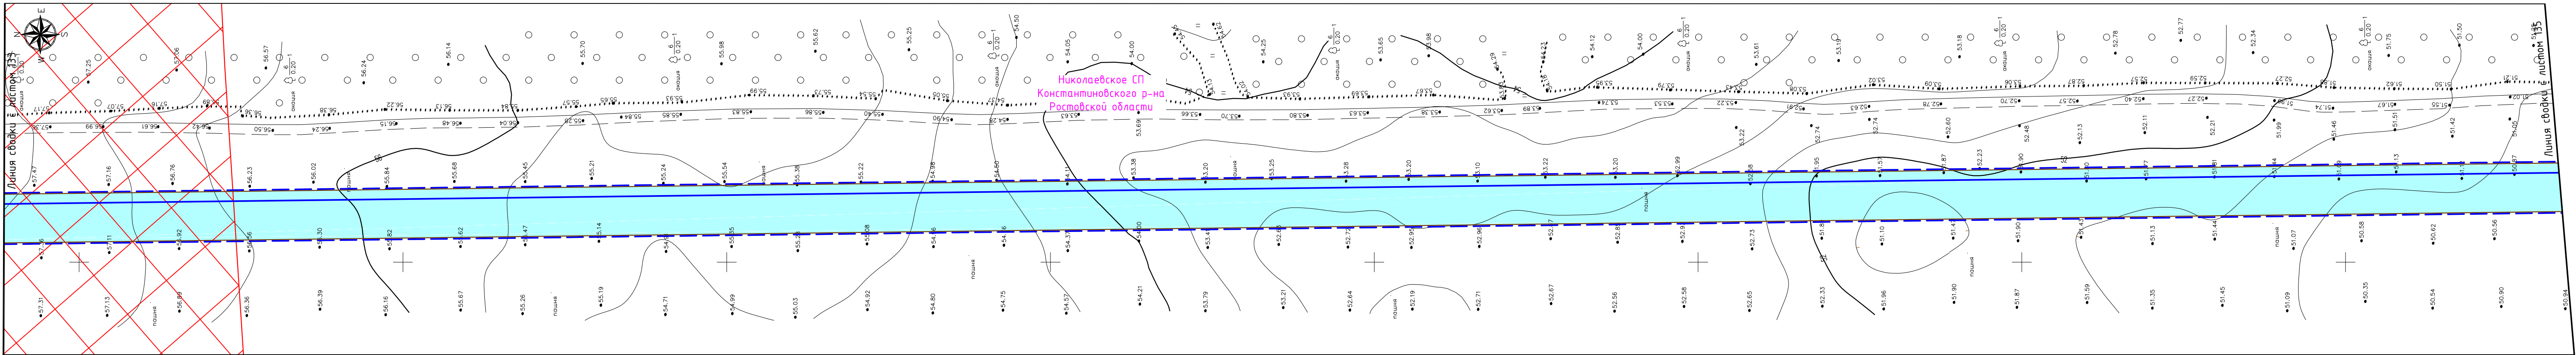


УСЛОВНЫЕ ОБОЗНАЧЕНИЯ:
ТЕРРИТОРИЯ В ГРАНИЦАХ ПРОЕКТИРОВАНИЯ:
- границы территории, в отношении которой осуществляется подготовка проекта планировки
- границы населенных пунктов, по данным Генерального плана


ПРОЕКТИРУЕМЫЕ ОБЪЕКТЫ:
- ось проектируемого газопровода высокого давления
- границы зоны планируемого размещения линейного объекта

Границы территорий, подверженных риску возникновения чрезвычайных ситуаций природного и техногенного характера:
- зона возможных чрезвычайных ситуаций связанная с взрывами и пожарами, по данным Генерального плана
- санитарно-защитная зона предприятий, сооружений и иных объектов, по данным Генерального плана

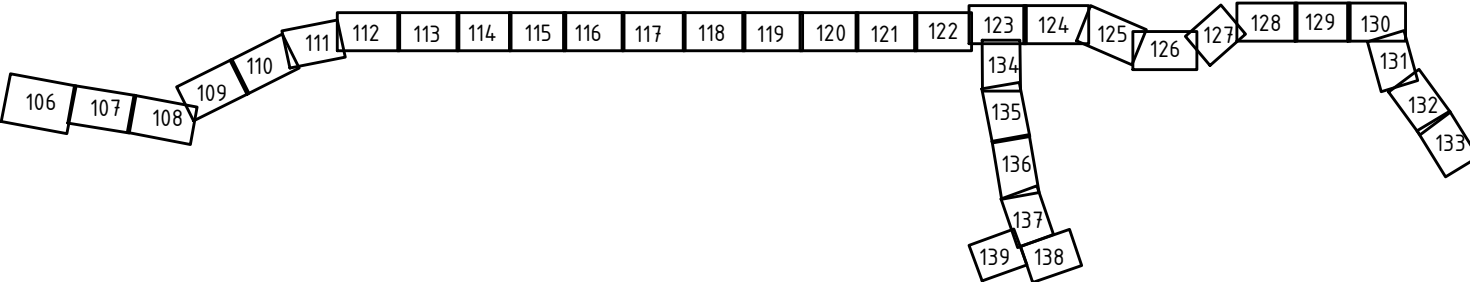Схема расположения листов



						8000.253.011.ППТ.0002.61/1555-1
						Проект планировки и проект межевания территории для строительства объекта: "Газопровод межпоселковый от ст. Николаевская до х. Правда с отводами к х. Горский и ст. Мариинская Константиновского района Ростовской области"
Изм.	Кол.уч.	Лист	№ док.	Подпись	Дата	
Выполнил	Назаренко Я.В.	8.12.14	01.21			Стадия
Проверил	Логвиновская С.С.	8.12.14	01.21			Лист
						Листов
						134
						000 "Управляющая компания "ДонГИС"

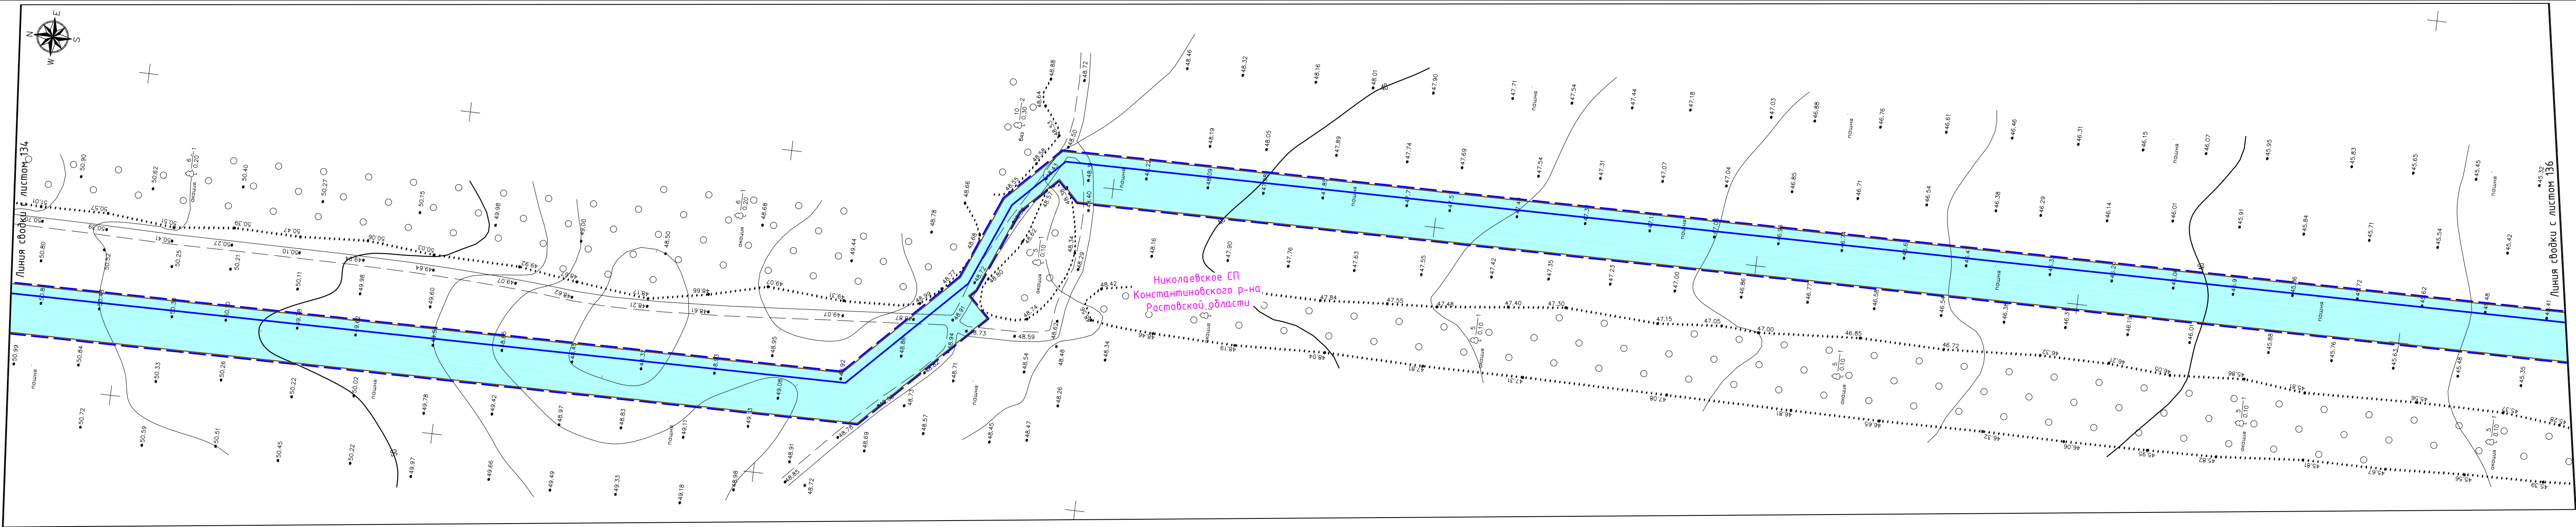


УСЛОВНЫЕ ОБОЗНАЧЕНИЯ:
ТЕРРИТОРИЯ В ГРАНИЦАХ ПРОЕКТИРОВАНИЯ:
- - границы территории, в отношении которой осуществляется подготовка проекта планировки
- - границы населенных пунктов, по данным Генерального плана


ПРОЕКТИРУЕМЫЕ ОБЪЕКТЫ:
- ось проектируемого газопровода высокого давления
- границы зоны планируемого размещения линейного объекта

Границы территорий, подверженных риску возникновения чрезвычайных ситуаций природного и техногенного характера:
- зона возможных чрезвычайных ситуаций связанная с взрывами и пожарами, по данным Генерального плана
- санитарно-защитная зона предприятий, сооружений и иных объектов, по данным Генерального плана

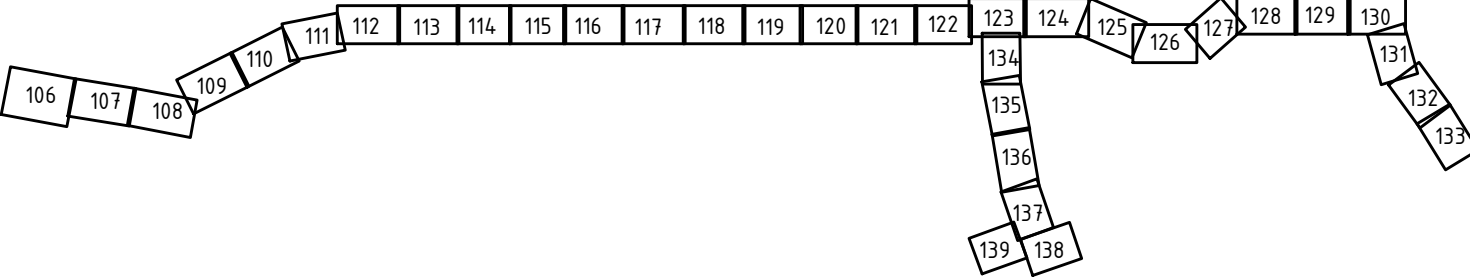
Схема расположения листов



						8000.253.011.ППТ.0002.61/1555-1
						Проект планировки и проект межевания территории для строительства объекта: "Газопровод межпоселковый от ст. Николаевская до х. Правда с отводами к х. Горский и ст. Мариинская Константиновского района Ростовской области"
Изм.	Кол.уч.	Лист	№ док.	Подпись	Дата	
Выполнил	Назаренко Я.В.	135		Я.В. Назаренко	01.21	
Проверил	Логвиновская С.С.	135		С.С. Логвиновская	01.21	
						Схема границ территорий, подверженных риску возникновения чрезвычайных ситуаций природного и техногенного характера, М 1:1000
						000 "Управляющая компания "ДонГИС"

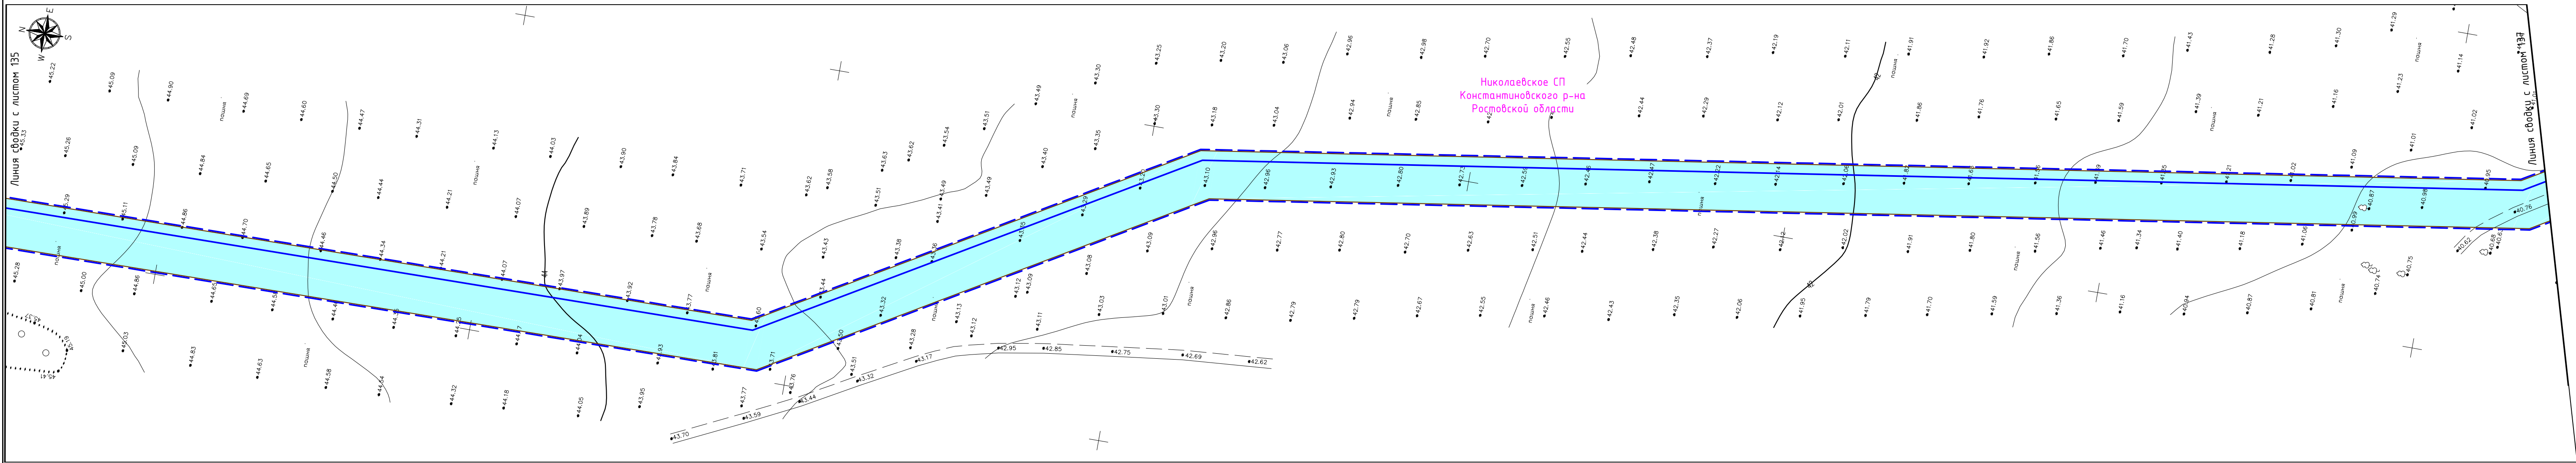


- УСЛОВНЫЕ ОБОЗНАЧЕНИЯ:
- ТЕРРИТОРИЯ В ГРАНИЦАХ ПРОЕКТИРОВАНИЯ:
- границы территории, в отношении которой осуществляется подготовка проекта планировки
 - границы населенных пунктов, по данным Генерального плана
- ПРОЕКТИРУЕМЫЕ ОБЪЕКТЫ:
- ось проектируемого газопровода высокого давления
 - границы зоны планируемого размещения линейного объекта
- Границы территорий, подверженных риску возникновения чрезвычайных ситуаций природного и техногенного характера:
- зона возможных чрезвычайных ситуаций связанная с взрывами и пожарами, по данным Генерального плана
 - санитарно-защитная зона предприятий, сооружений и иных объектов, по данным Генерального плана

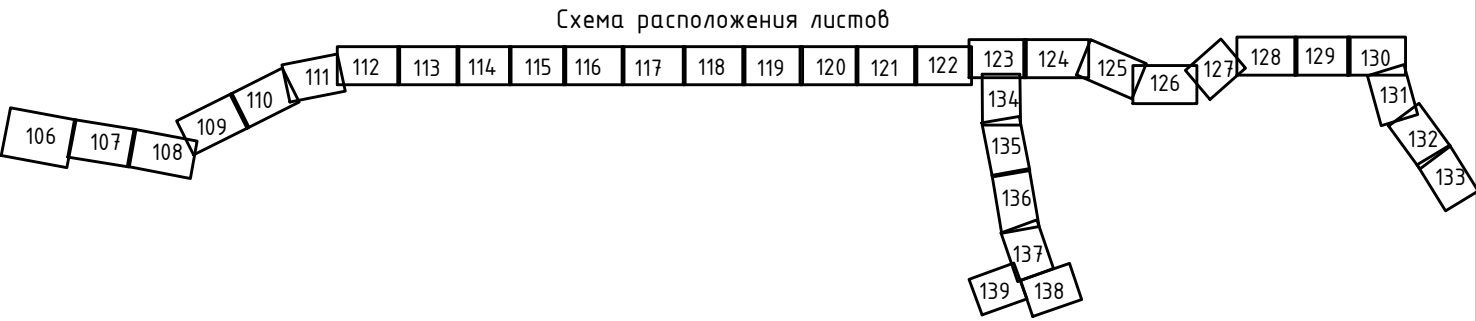

						8000.253.011.ППТ.0002.61/1555-1			
						Проект планировки и проект межевания территории для строительства объекта: "Газопровод межпоселковый от ст. Николаевская до х. Правда с отводами к х. Горский и ст. Мариинская Константиновского района Ростовской области"			
Изм.	Кол.уч.	Лист	№ док.	Подпись	Дата				
Выполнил	Назаренко Я.В.	136		Я.В. Назаренко	01.21		Стадия	Лист	Листов
Проверил	Логвиновская С.С.	136		С.С. Логвиновская	01.21			136	
						Схема границ территорий, подверженных риску возникновения чрезвычайных ситуаций природного и техногенного характера, М 1:1000			
						ООО "Управляющая компания "ДОНГИС"			

Взам. инв. №	
Подп. и дата	
Инв. № подл.	

Инф. N подл.	
Подп. и дата	
Взам. инф. N	

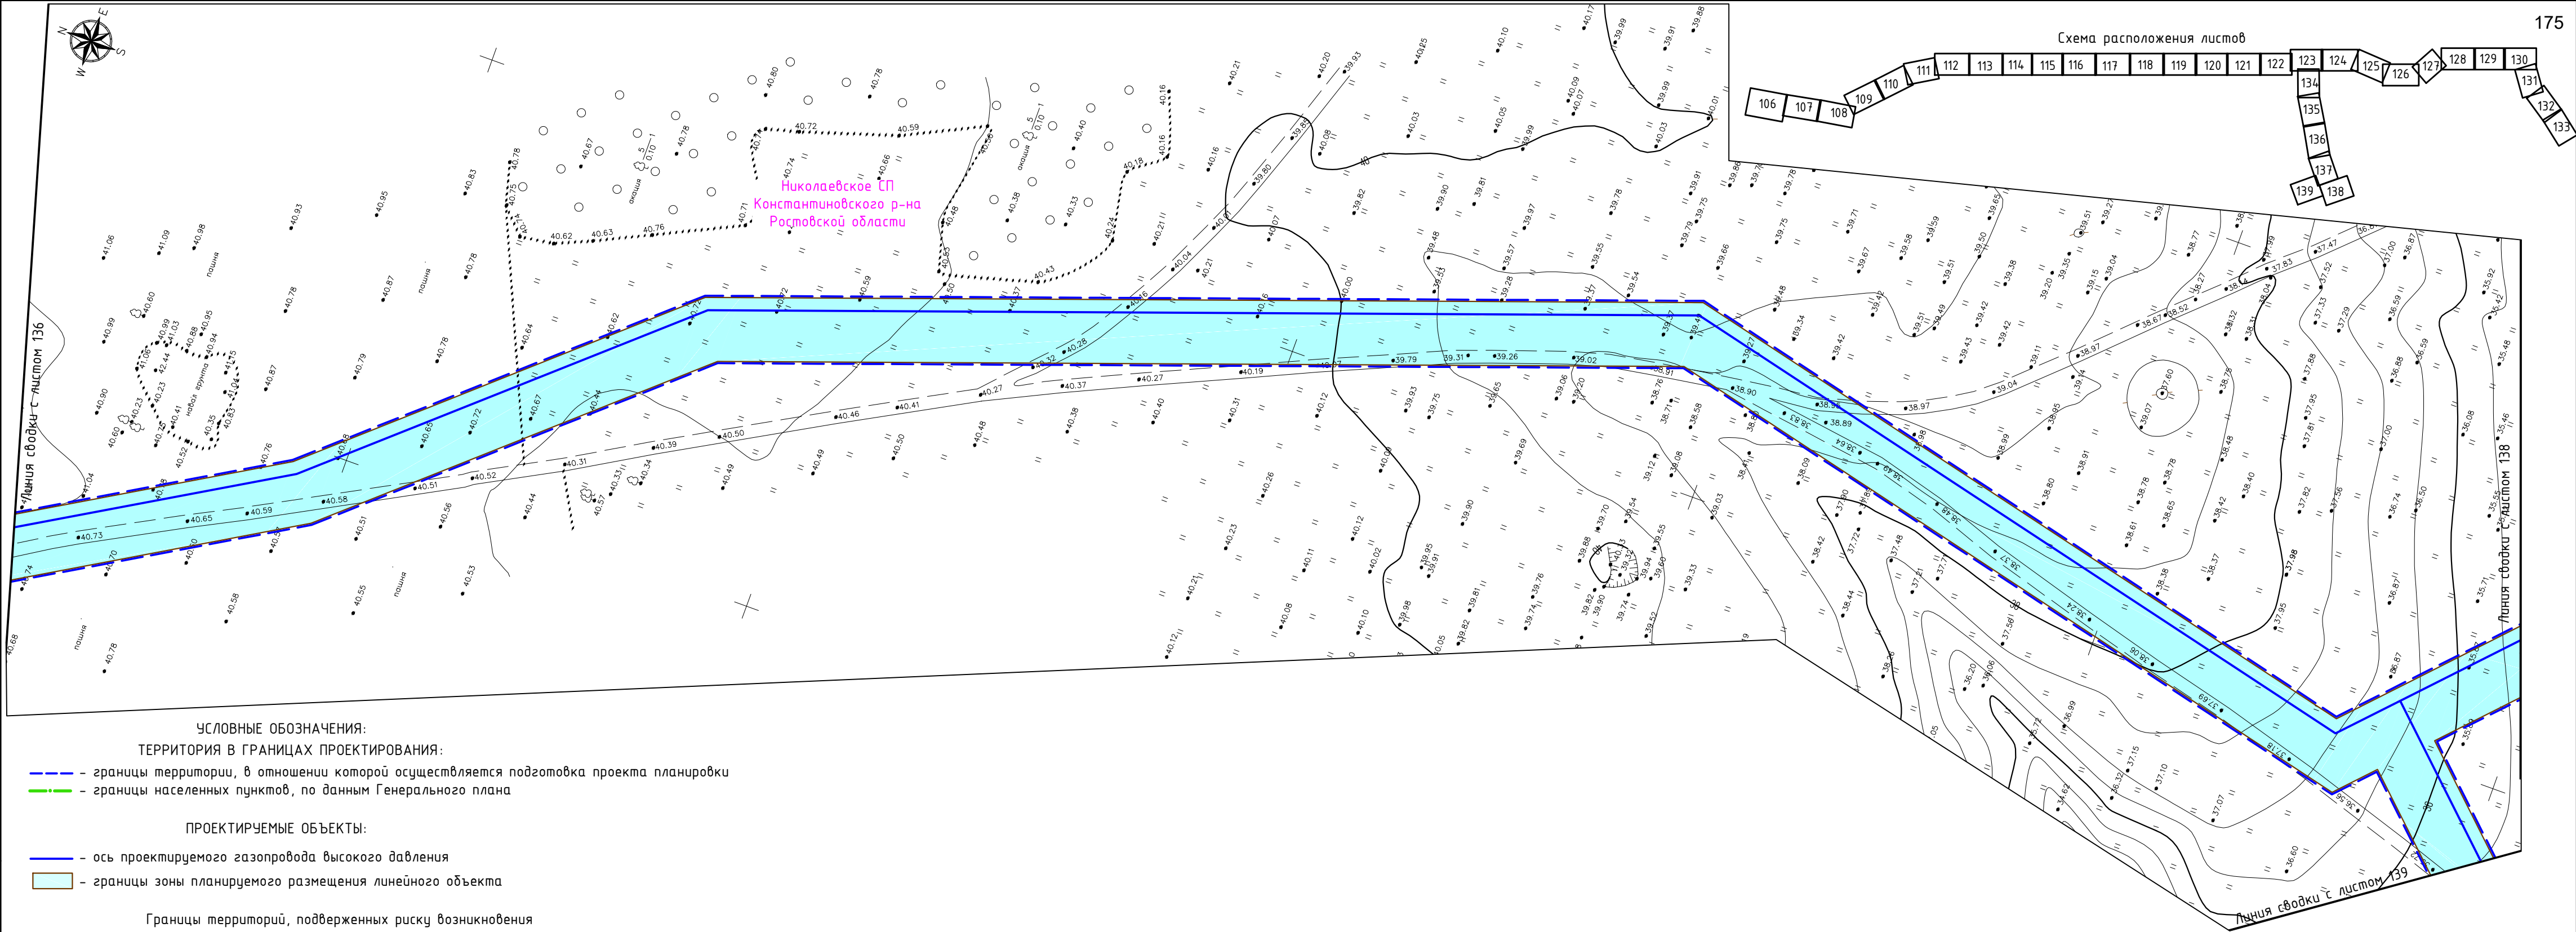

УСЛОВНЫЕ ОБОЗНАЧЕНИЯ:

ТЕРРИТОРИЯ В ГРАНИЦАХ ПРОЕКТИРОВАНИЯ:

- границы территории, в отношении которой осуществляется подготовка проекта планировки
- границы населенных пунктов, по данным Генерального плана


ПРОЕКТИРУЕМЫЕ ОБЪЕКТЫ:

- ось проектируемого газопровода высокого давления
- границы зоны планируемого размещения линейного объекта

Границы территорий, подверженных риску возникновения чрезвычайных ситуаций природного и техногенного характера:

- зона возможных чрезвычайных ситуаций связанная с взрывами и пожарами, по данным Генерального плана
- санитарно-защитная зона предприятий, сооружений и иных объектов, по данным Генерального плана

						8000.253.011.ППТ.0002.61/1555-1
						Проект планировки и проект межевания территории для строительства объекта: "Газопровод межпоселковый от ст. Николаевская до х. Правда с отводами к х. Горский и ст. Мариинская Константиновского района Ростовской области"
Изм.	Кол.уч.	Лист	№ док.	Подпись	Дата	
Выполнил	Назаренко Я.В.				01.21	
Проверил	Логвиновская С.С.				01.21	
						Схема границ территорий, подверженных риску возникновения чрезвычайных ситуаций природного и техногенного характера, М 1:1000
						Стадия
						Лист
						Листов
						000 "Управляющая компания "ДонГИС"

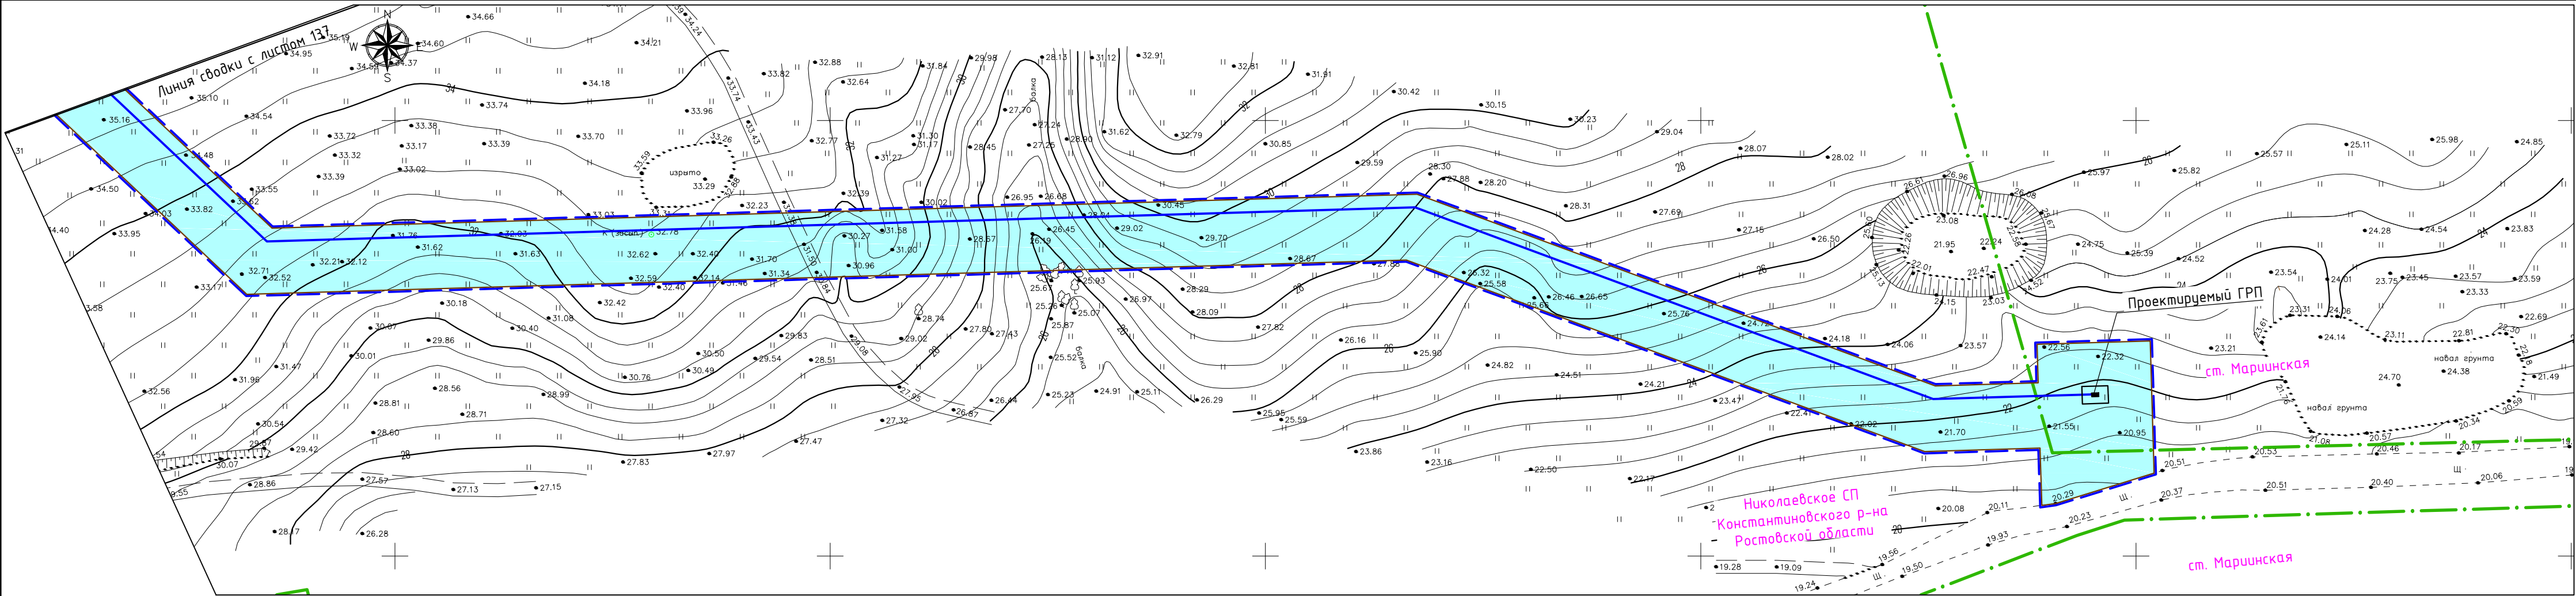

УСЛОВНЫЕ ОБОЗНАЧЕНИЯ:

ТЕРРИТОРИЯ В ГРАНИЦАХ ПРОЕКТИРОВАНИЯ:

- - границы территории, в отношении которой осуществляется подготовка проекта планировки
- .-.- - границы населенных пунктов, по данным Генерального плана

ПРОЕКТИРУЕМЫЕ ОБЪЕКТЫ:


- - ось проектируемого газопровода высокого давления
- - границы зоны планируемого размещения линейного объекта

Границы территорий, подверженных риску возникновения

чрезвычайных ситуаций природного и техногенного характера:


- ▣ - зона возможных чрезвычайных ситуаций связанная с взрывами и пожарами, по данным Генерального плана
- ▭ - санитарно-защитная зона предприятий, сооружений и иных объектов, по данным Генерального плана

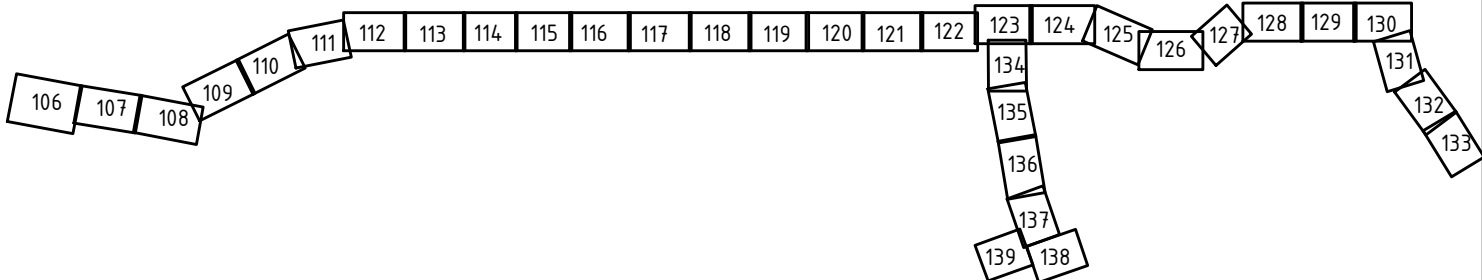Схема расположения листов



Инф. N подл.	
Подп. и дата	
Взам. инф. N	

						8000.253.011.ППТ.0002.61/1555-1
						Проект планировки и проект межевания территории для строительства объекта: "Газопровод межпоселковый от ст. Николаевская до х. Правда с отводами к х. Горский и ст. Мариинская Константиновского района Ростовской области"
Изм.	Кол.уч.	Лист	№ док.	Подпись	Дата	
Выполнил	Назаренко Я.В.			<i>Я.В. Назаренко</i>	01.21	Стадия
Проверил	Логвиновская С.С.			<i>С.С. Логвиновская</i>	01.21	Лист
						138
						Листов
						000 "Управляющая компания "ДонГИС"

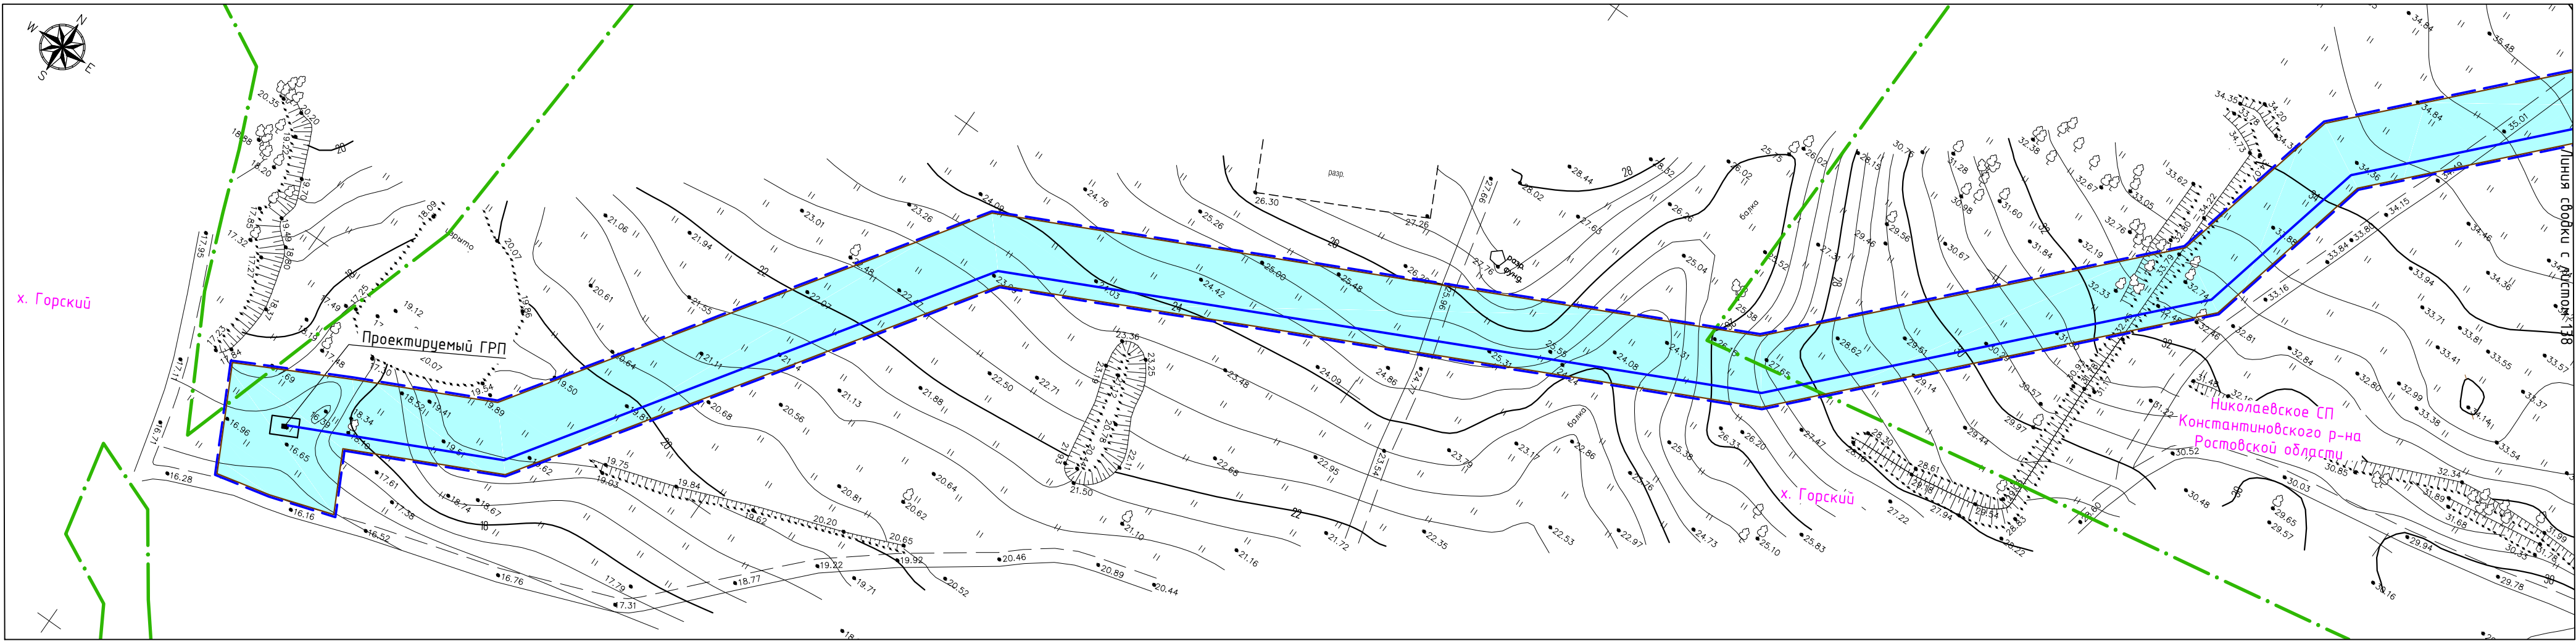

УСЛОВНЫЕ ОБОЗНАЧЕНИЯ:

ТЕРРИТОРИЯ В ГРАНИЦАХ ПРОЕКТИРОВАНИЯ:

- - границы территории, в отношении которой осуществляется подготовка проекта планировки
- .-.- - границы населенных пунктов, по данным Генерального плана

ПРОЕКТИРУЕМЫЕ ОБЪЕКТЫ:


- - ось проектируемого газопровода высокого давления
- - границы зоны планируемого размещения линейного объекта

Границы территорий, подверженных риску возникновения



чрезвычайных ситуаций природного и техногенного характера:


- ▤ - зона возможных чрезвычайных ситуаций связанная с взрывами и пожарами, по данным Генерального плана
- ▭ - санитарно-защитная зона предприятий, сооружений и иных объектов, по данным Генерального плана

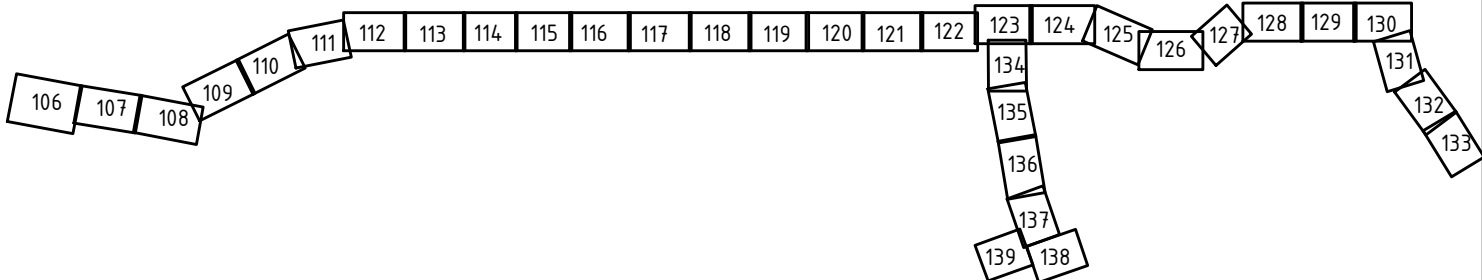Схема расположения листов




Инф. N подл.	
Подп. и дата	
Взам. инф. N	

 						8000.253.011.ППТ.0002.61/1555-1			
						Проект планировки и проект межевания территории для строительства объекта: "Газопровод межпоселковый от ст. Николаевская до х. Правда с отводами к х. Горский и ст. Мариинская Константиновского района Ростовской области"			
Изм.	Кол.уч.	Лист	№ док.	Подпись	Дата		Стадия	Лист	Листов
Выполнил	Назаренко Я.В.				01.21			139	
Проверил	Логвиновская С.С.				01.21	Схема границ территорий, подверженных риску возникновения чрезвычайных ситуаций природного и техногенного характера, М 1:1000	ООО "Управляющая компания "ДонГИС"		

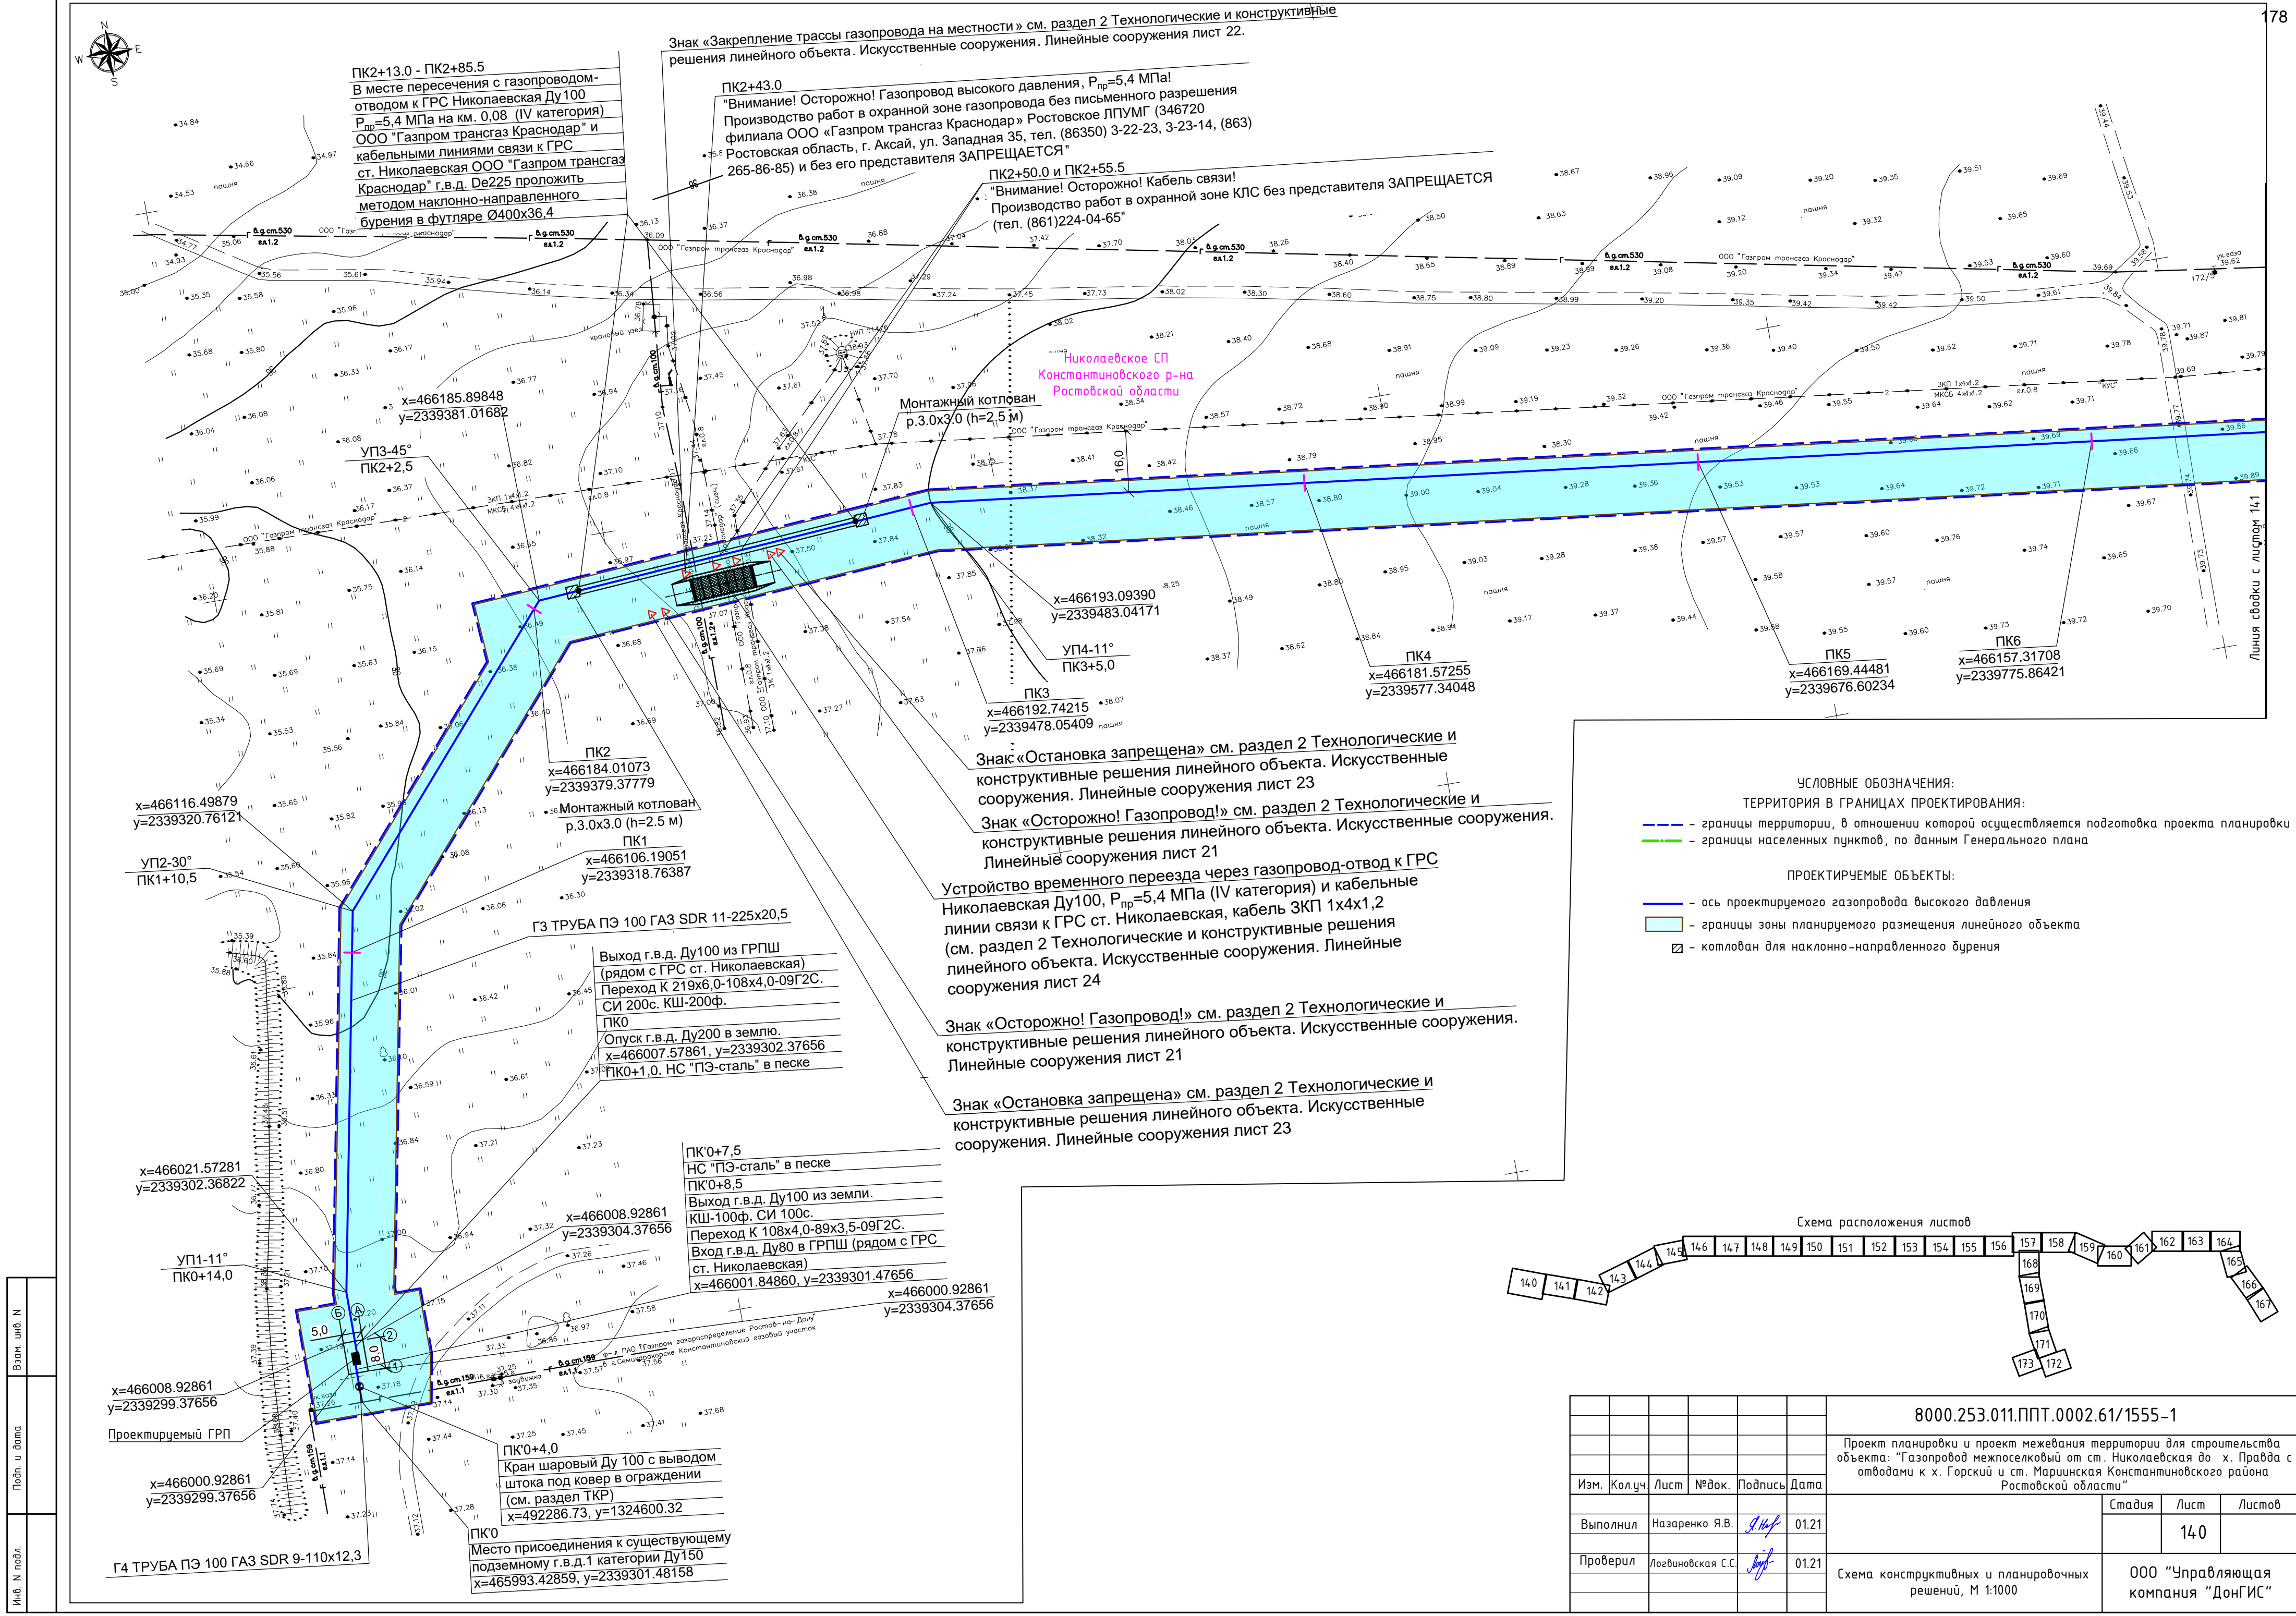

Взам. инв. №	
Подп. и дата	
Инв. № подл.	

					8000.253.011.ППТ.0002.61/1555-1		
					Проект планировки и проект межевания территории для строительства объекта: "Газопровод межпоселковый от ст. Николаевская до х. Правда с отводами к х. Горский и ст. Мариинская Константиновского района Ростовской области"		
Изм.	Кол.уч.	Лист	№ док.	Подпись	Дата	Стадия	Лист
Выполнил	Назаренко Я.В.			<i>Я.В. Назаренко</i>	01.21		140
Проверил	Логвиновская С.С.			<i>С.С. Логвиновская</i>	01.21		
					Схема конструктивных и планировочных решений, М 1:1000		ООО "Управляющая компания "ДонГИС"

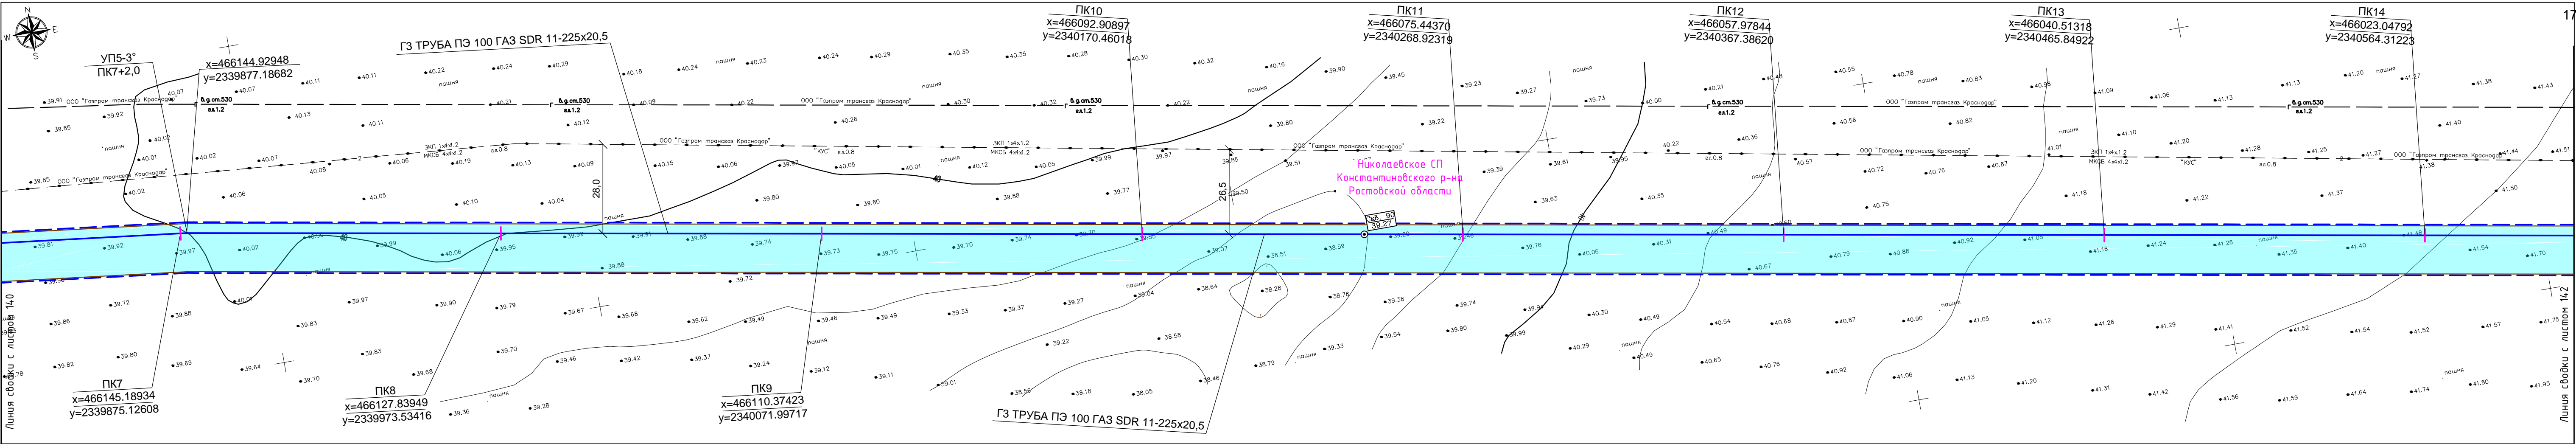


УСЛОВНЫЕ ОБОЗНАЧЕНИЯ:
ТЕРРИТОРИЯ В ГРАНИЦАХ ПРОЕКТИРОВАНИЯ:


- границы территории, в отношении которой осуществляется подготовка проекта планировки
- границы населенных пунктов, по данным Генерального плана

ПРОЕКТИРУЕМЫЕ ОБЪЕКТЫ:

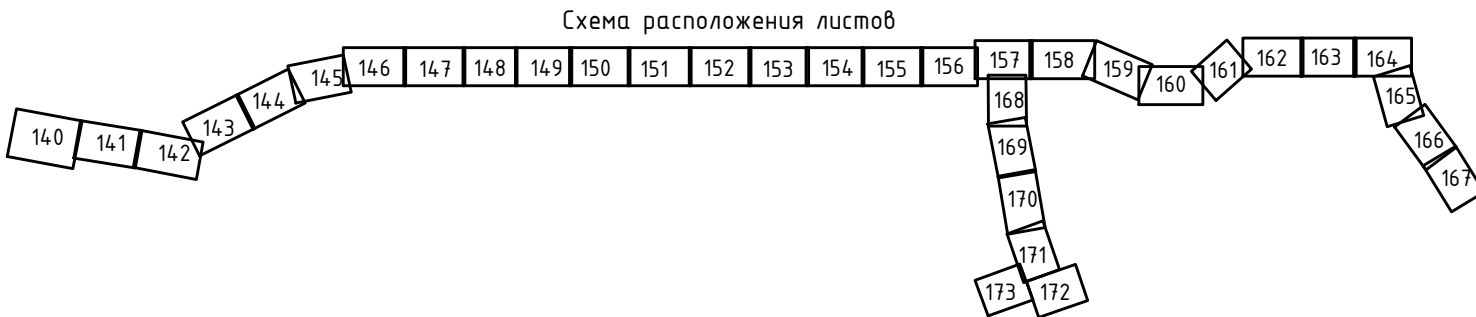- ось проектируемого газопровода высокого давления
- границы зоны планируемого размещения линейного объекта
- котлован для наклонно-направленного бурения




						8000.253.011.ППТ.0002.61/1555-1			
						Проект планировки и проект межевания территории для строительства объекта: "Газопровод межпоселковый от ст. Николаевская до х. Правда с отводами к х. Горский и ст. Мариинская Константиновского района Ростовской области"			
Изм.	Кол.уч.	Лист	№ док.	Подпись	Дата		Стадия	Лист	Листов
Выполнил	Назаренко Я.В.			<i>Я.В.Н.</i>	01.21			141	
Проверил	Лозвиновская С.С.			<i>С.С.Л.</i>	01.21	Схема конструктивных и планировочных решений, М 1:1000	ООО "Управляющая компания "ДонГИС"		

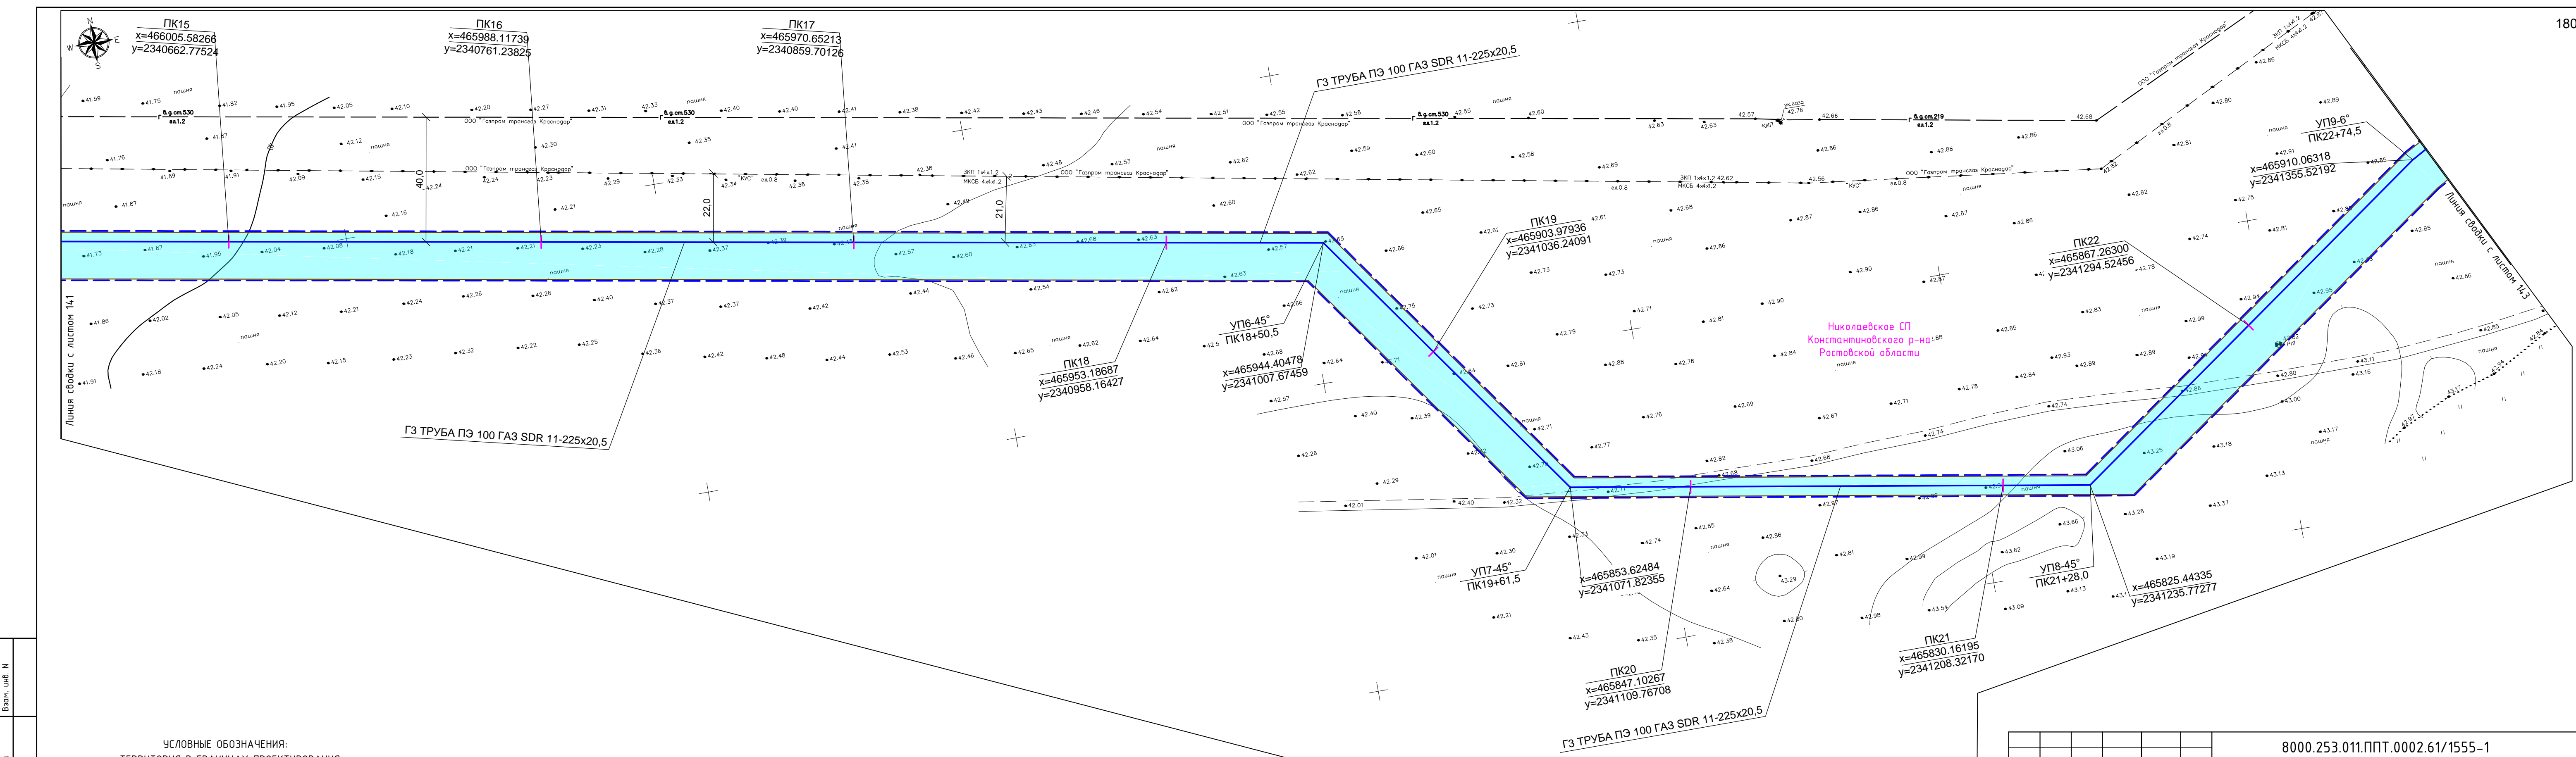


Взам. инв. №
Подп. и дата
Инв. № подл.

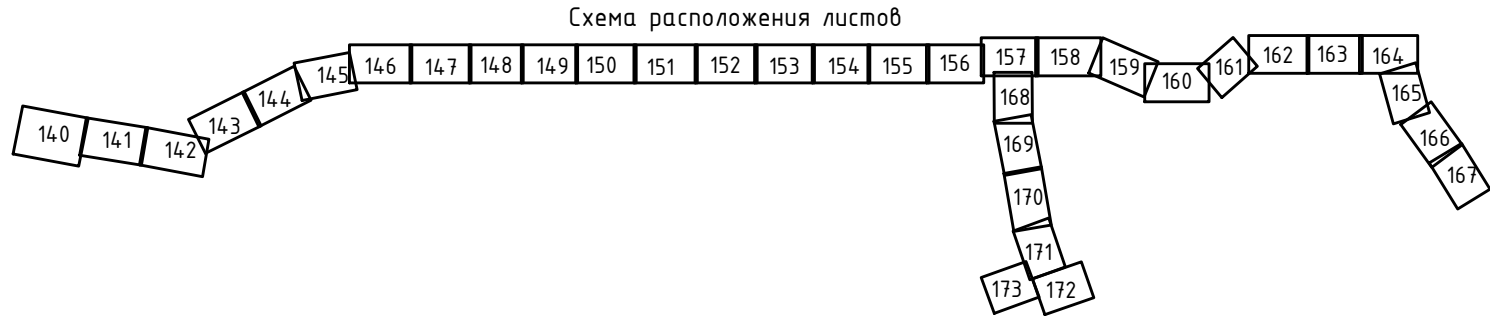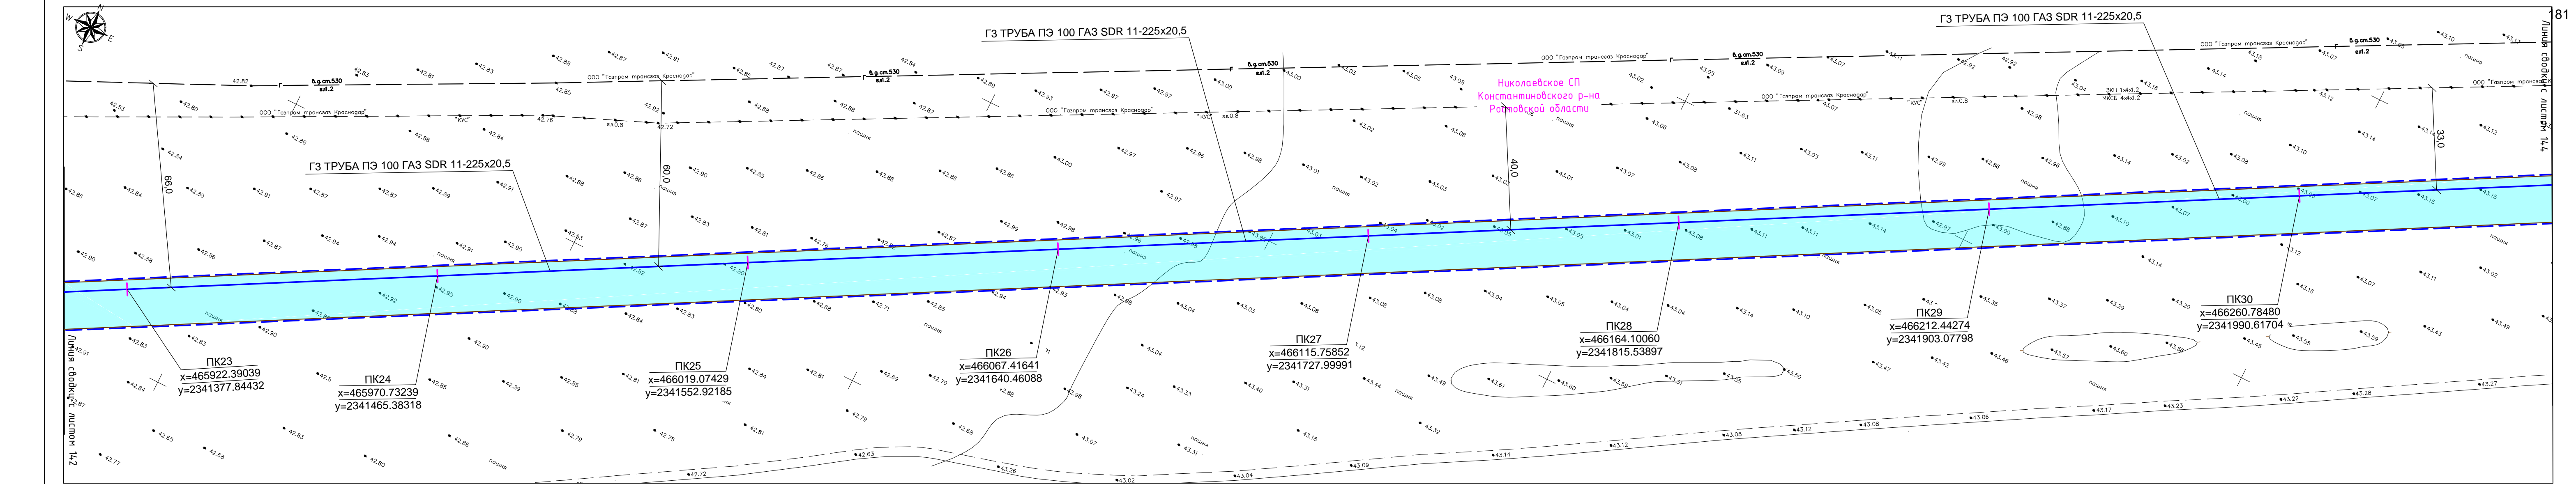- УСЛОВНЫЕ ОБОЗНАЧЕНИЯ:
- ТЕРРИТОРИЯ В ГРАНИЦАХ ПРОЕКТИРОВАНИЯ:
- границы территории, в отношении которой осуществляется подготовка проекта планировки
 - границы населенных пунктов, по данным Генерального плана
- ПРОЕКТИРУЕМЫЕ ОБЪЕКТЫ:
- ось проектируемого газопровода высокого давления
 - границы зоны планируемого размещения линейного объекта
 - ☐ — котлован для наклонно-направленного бурения






8000.253.011.ППТ.0002.61/1555-1					
Проект планировки и проект межевания территории для строительства объекта: "Газопровод межпоселковый от ст. Николаевская до х. Правда с отводами к х. Горский и ст. Мариинская Константиновского района Ростовской области"					
Изм.	Кол.уч.	Лист	№ док.	Подпись	Дата
Выполнил	Назаренко Я.В.				01.21
Проверил	Лозгиновская С.С.				01.21
Схема конструктивных и планировочных решений, М 1:1000				Стадия	Лист
					142
				ООО "Управляющая компания "ДонГИС"	




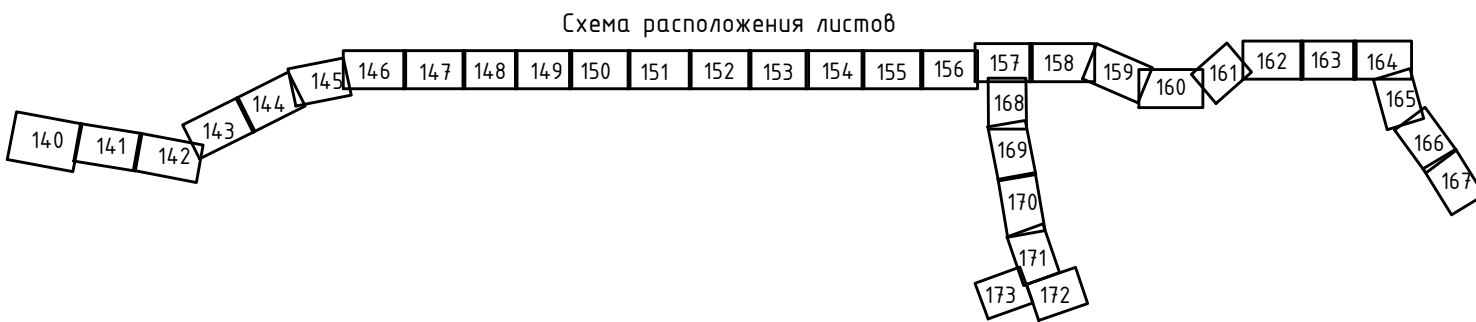- УСЛОВНЫЕ ОБОЗНАЧЕНИЯ:
- ТЕРРИТОРИЯ В ГРАНИЦАХ ПРОЕКТИРОВАНИЯ:
- границы территории, в отношении которой осуществляется подготовка проекта планировки
 - границы населенных пунктов, по данным Генерального плана
- ПРОЕКТИРУЕМЫЕ ОБЪЕКТЫ:
- ось проектируемого газопровода высокого давления
 - границы зоны планируемого размещения линейного объекта
 - ☒ — котлован для наклонно-направленного бурения

Васк. инб. N	
Подп. и дата	
Инб. N подл.	




						8000.253.011.ППТ.0002.61/1555-1			
						Проект планировки и проект межевания территории для строительства объекта: "Газопровод межпоселковый от ст. Николаевская до х. Правда с отводами к х. Горский и ст. Мариинская Константиновского района Ростовской области"			
Изм.	Кол.уч.	Лист	№ док.	Подпись	Дата		Стадия	Лист	Листов
Выполнил	Назаренко Я.В.				01.21			143	
Проверил	Лозвиновская С.С.				01.21	Схема конструктивных и планировочных решений, М 1:1000	ООО "Управляющая компания "ДонГИС"		

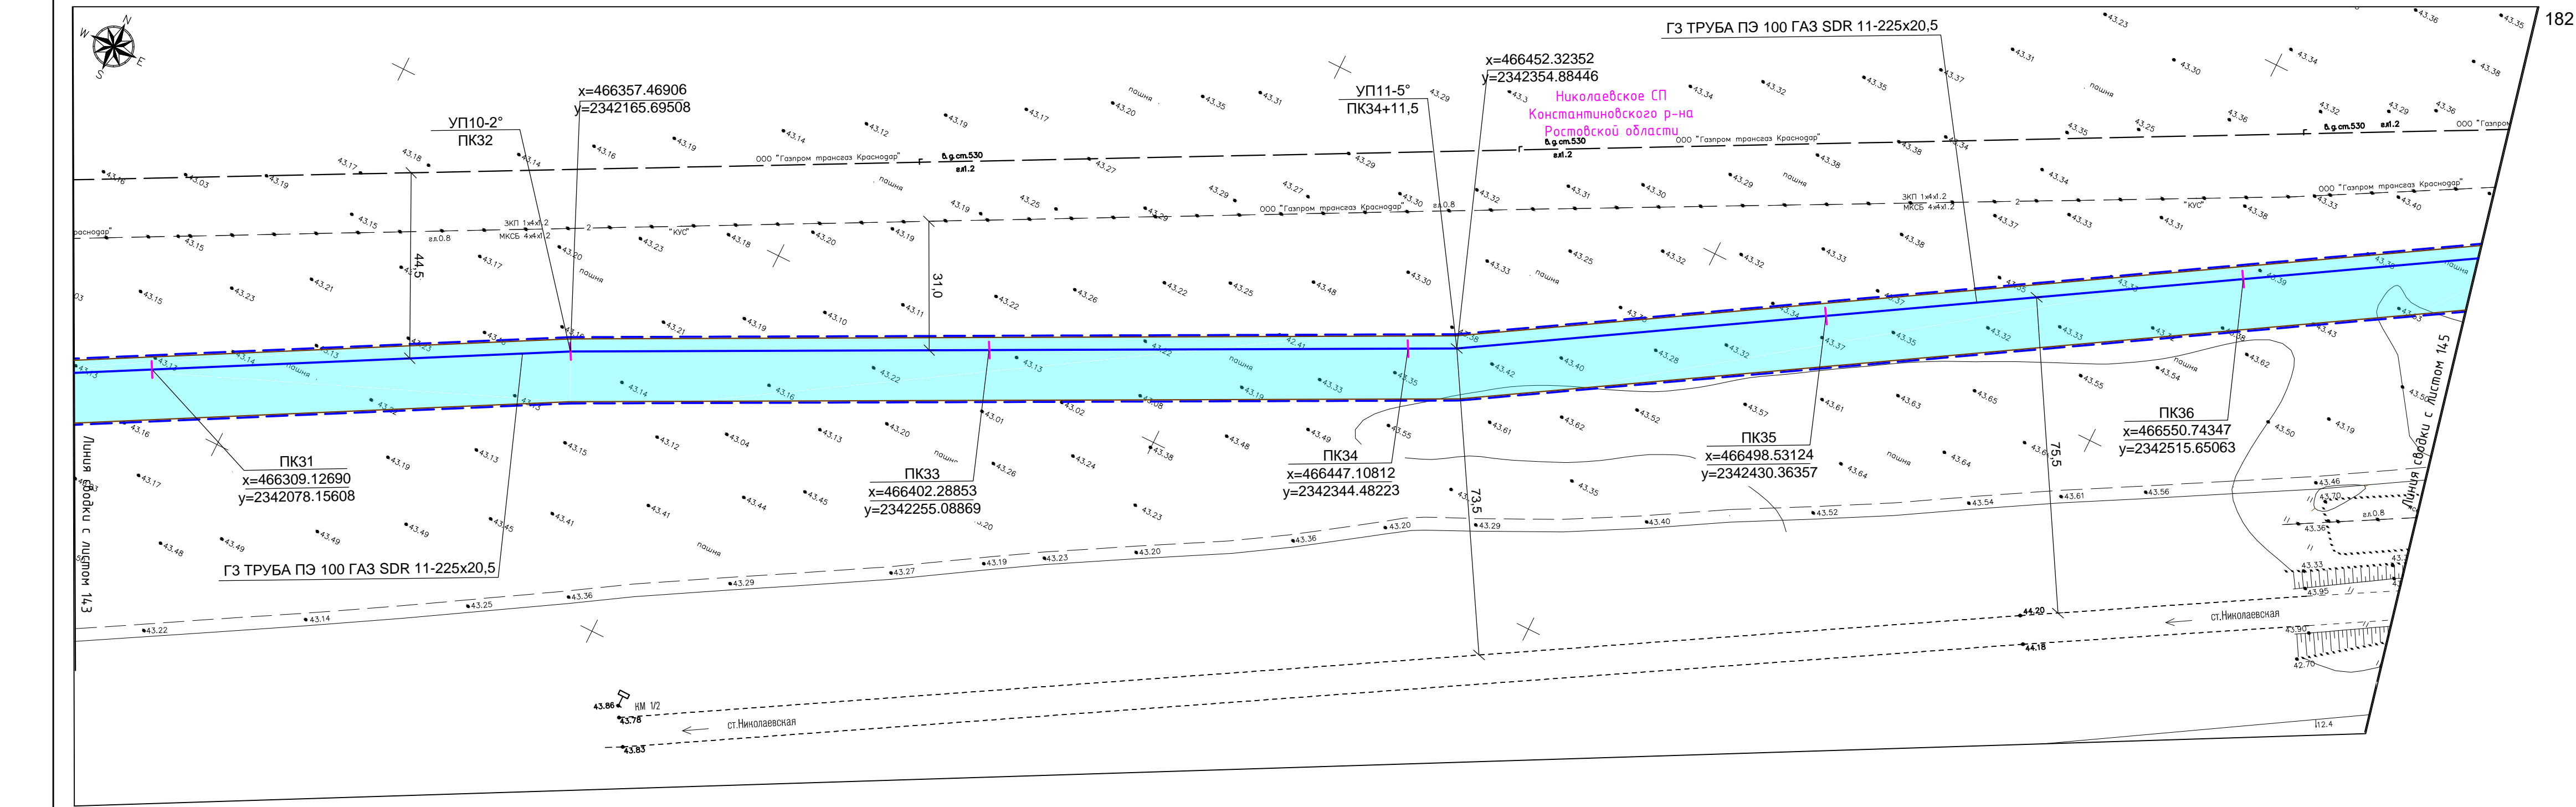


Взам. инв. N	
Подп. и дата	
Инф. N подл.	

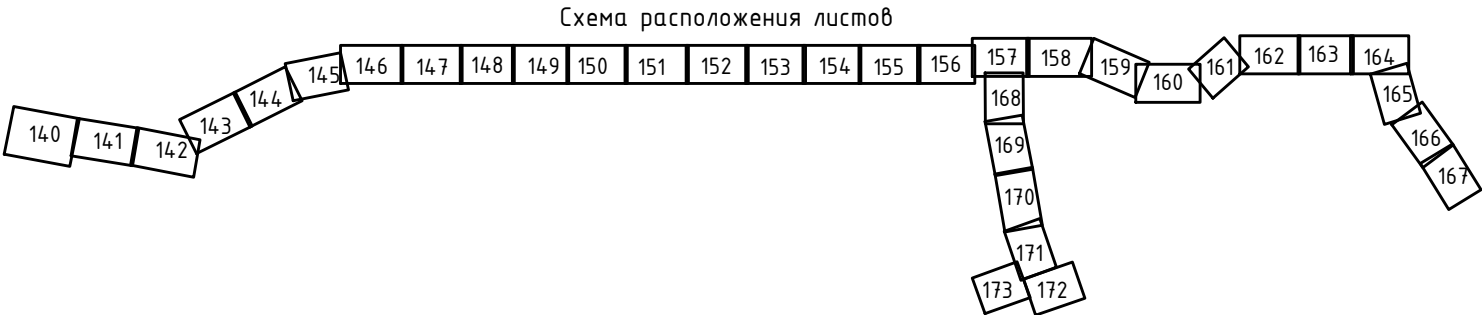
- УСЛОВНЫЕ ОБОЗНАЧЕНИЯ:
- ТЕРРИТОРИЯ В ГРАНИЦАХ ПРОЕКТИРОВАНИЯ:
- - границы территории, в отношении которой осуществляется подготовка проекта планировки
 - - границы населенных пунктов, по данным Генерального плана
- ПРОЕКТИРУЕМЫЕ ОБЪЕКТЫ:
- - ось проектируемого газопровода высокого давления
 - - границы зоны планируемого размещения линейного объекта
 - ☒ - котлован для наклонно-направленного бурения




						8000.253.011.ППТ.0002.61/1555-1		
						Проект планировки и проект межевания территории для строительства объекта: "Газопровод межпоселковый от ст. Николаевская до х. Правда с отводами к х. Горский и ст. Мариинская Константиновского района Ростовской области"		
Изм.	Кол.уч.	Лист	№ док.	Подпись	Дата		Стадия	Лист
Выполнил	Назаренко Я.В.			<i>Я.В. Назаренко</i>	01.21			144
Проверил	Логвиновская С.С.			<i>С.С. Логвиновская</i>	01.21			
						Схема конструктивных и планировочных решений, М 1:1000	ООО "Управляющая компания "ДонГИС"	

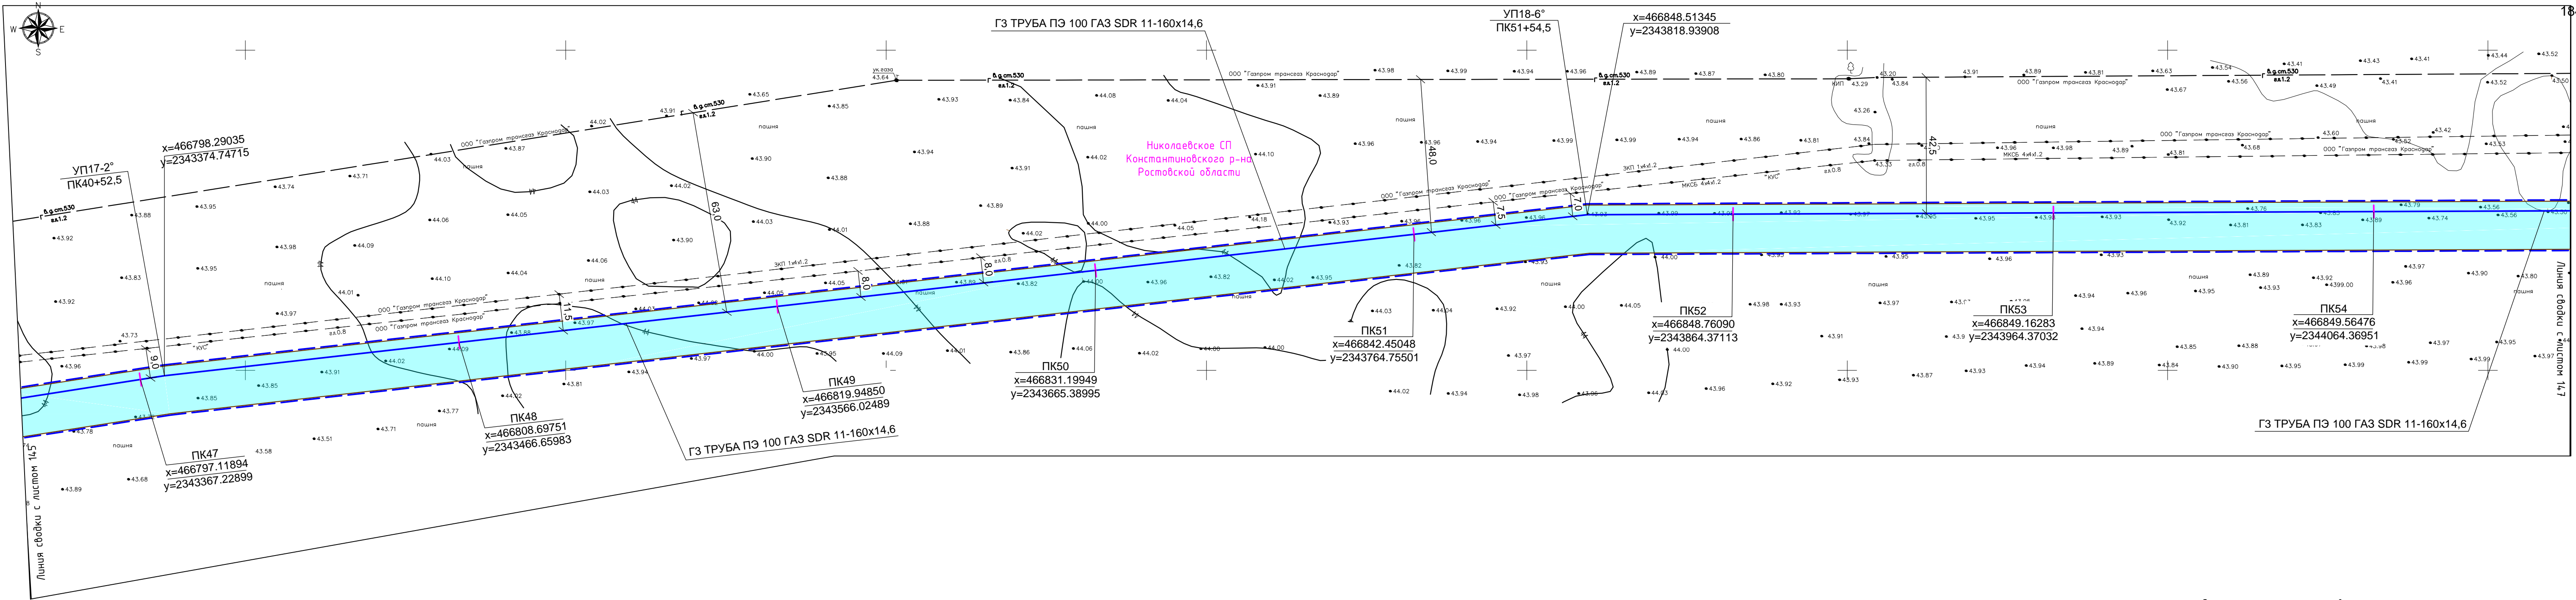

- УСЛОВНЫЕ ОБОЗНАЧЕНИЯ:
- ТЕРРИТОРИЯ В ГРАНИЦАХ ПРОЕКТИРОВАНИЯ:
- - границы территории, в отношении которой осуществляется подготовка проекта планировки
 - - границы населенных пунктов, по данным Генерального плана
- ПРОЕКТИРУЕМЫЕ ОБЪЕКТЫ:
- - ось проектируемого газопровода высокого давления
 - - границы зоны планируемого размещения линейного объекта
 - ☐ - котлован для наклонно-направленного бурения

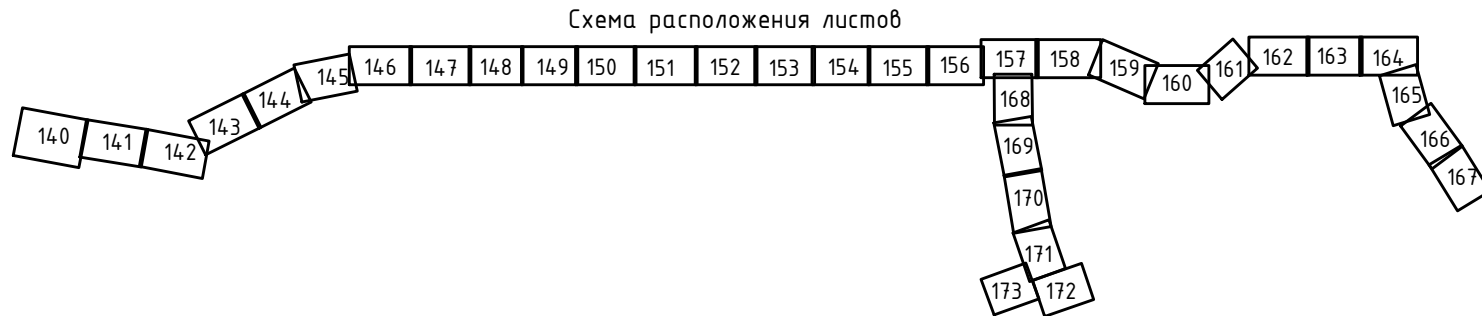

						8000.253.011.ППТ.0002.61/1555-1
						Проект планировки и проект межевания территории для строительства объекта: "Газопровод межпоселковый от ст. Николаевская до х. Правда с отводами к х. Горский и ст. Мариинская Константиновского района Ростовской области"
Изм.	Кол.уч.	Лист	№ док.	Подпись	Дата	
Выполнил	Назаренко Я.В.				01.21	Стадия
Проверил	Лозвиновская С.С.				01.21	Лист
						Листов
						146
						000 "Управляющая компания "ДонГИС"
						Схема конструктивных и планировочных решений, М 1:1000

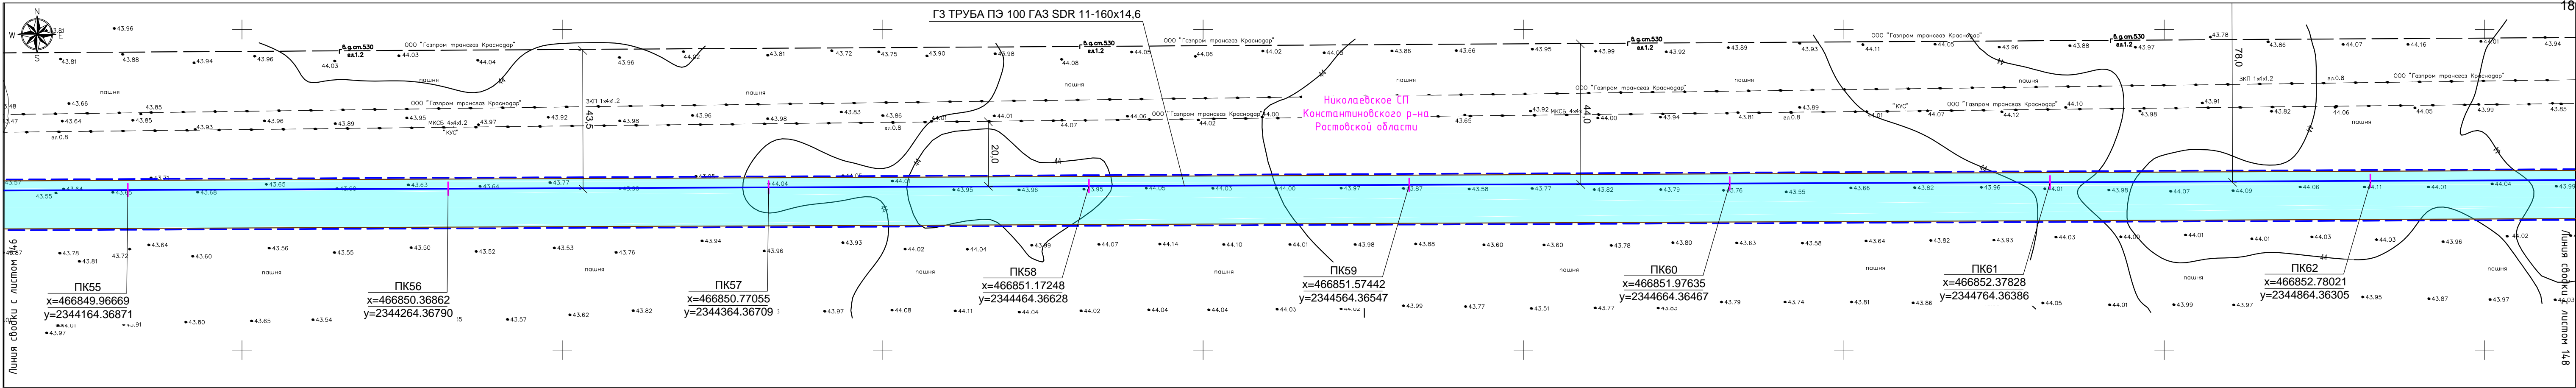


Васк. инв. N	
Подп. и дата	
Инв. N подл.	


- УСЛОВНЫЕ ОБОЗНАЧЕНИЯ:
- ТЕРРИТОРИЯ В ГРАНИЦАХ ПРОЕКТИРОВАНИЯ:
- - границы территории, в отношении которой осуществляется подготовка проекта планировки
 - - - - - границы населенных пунктов, по данным Генерального плана
- ПРОЕКТИРУЕМЫЕ ОБЪЕКТЫ:
- - ось проектируемого газопровода высокого давления
 - - границы зоны планируемого размещения линейного объекта
 - ☒ - котлован для наклонно-направленного бурения

Схема расположения листов

8000.253.011.ППТ.0002.61/1555-1					
Проект планировки и проект межевания территории для строительства объекта: "Газопровод межпоселковый от ст. Николаевская до х. Правда с отводами к х. Горский и ст. Мариинская Константиновского района Ростовской области"					
Изм.	Кол.уч.	Лист	№ док.	Подпись	Дата
Выполнил	Назаренко Я.В.	147		<i>Я.В. Назаренко</i>	01.21
Проверил	Логвиновская С.С.	147		<i>С.С. Логвиновская</i>	01.21
Схема конструктивных и планировочных решений, М 1:1000					000 "Управляющая компания "ДонГИС"

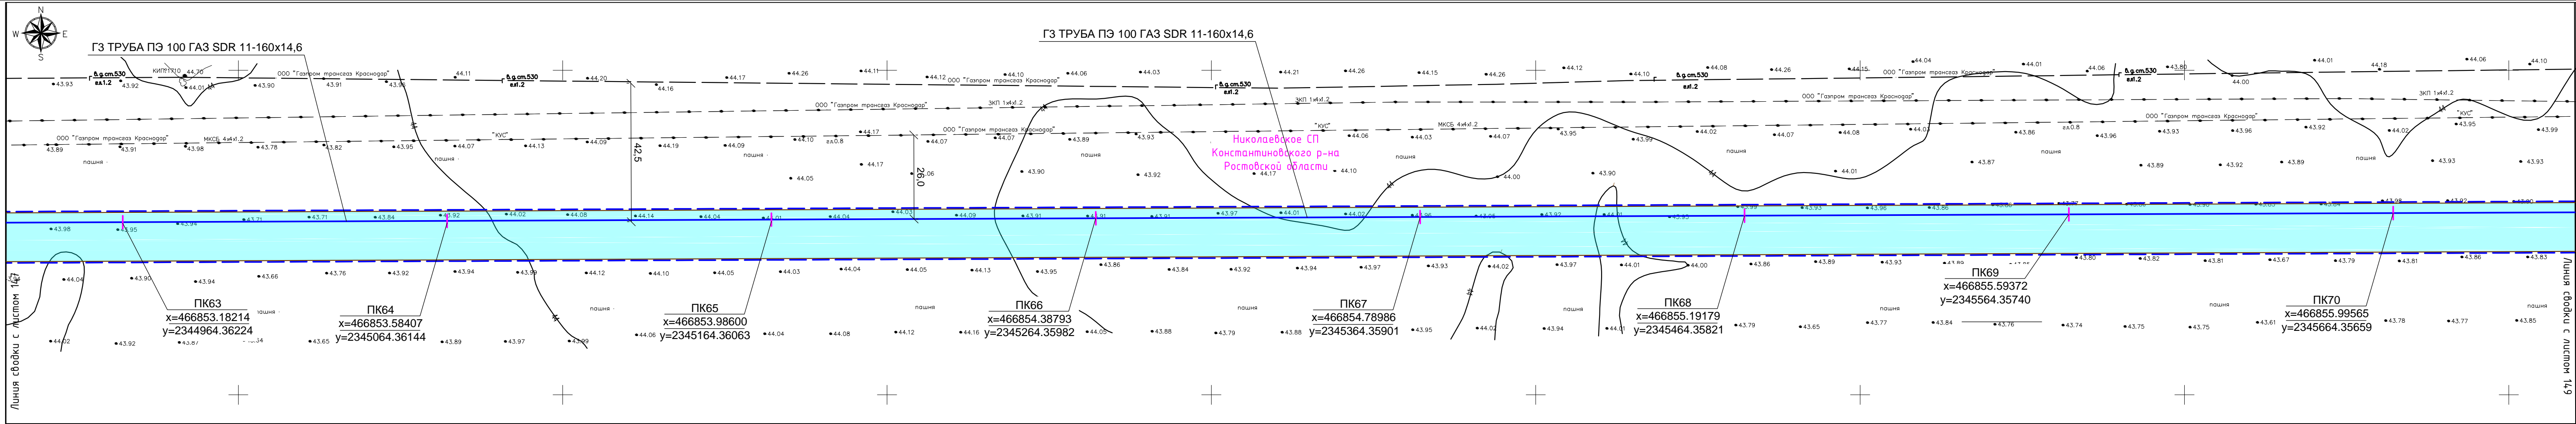


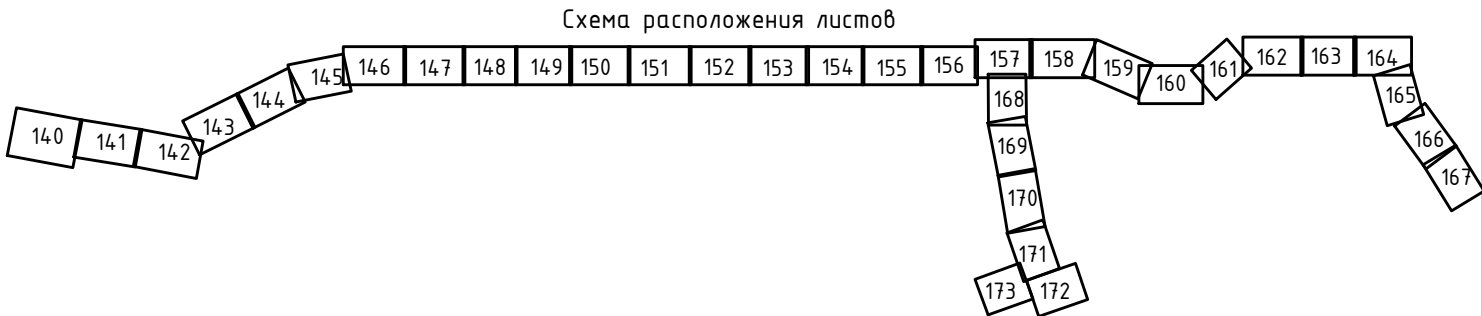- УСЛОВНЫЕ ОБОЗНАЧЕНИЯ:
- ТЕРРИТОРИЯ В ГРАНИЦАХ ПРОЕКТИРОВАНИЯ:
- - границы территории, в отношении которой осуществляется подготовка проекта планировки
 - - границы населенных пунктов, по данным Генерального плана
- ПРОЕКТИРУЕМЫЕ ОБЪЕКТЫ:
- ось проектируемого газопровода высокого давления
 - границы зоны планируемого размещения линейного объекта
 - ☒ - котлован для наклонно-направленного бурения




						8000.253.011.ППТ.0002.61/1555-1		
						Проект планировки и проект межевания территории для строительства объекта: "Газопровод межпоселковый от ст. Николаевская до х. Правда с отводами к х. Горский и ст. Мариинская Константиновского района Ростовской области"		
Изм.	Кол.уч.	Лист	№ док.	Подпись	Дата		Стадия	Лист
Выполнил	Назаренко Я.В.			<i>Я.В.Н.</i>	01.21			148
Проверил	Логвиновская С.С.			<i>С.С.Л.</i>	01.21	Схема конструктивных и планировочных решений, М 1:1000	ООО "Управляющая компания "ДонГИС"	


Взам. инв. №	
Подп. и дата	
Инв. № подл.	

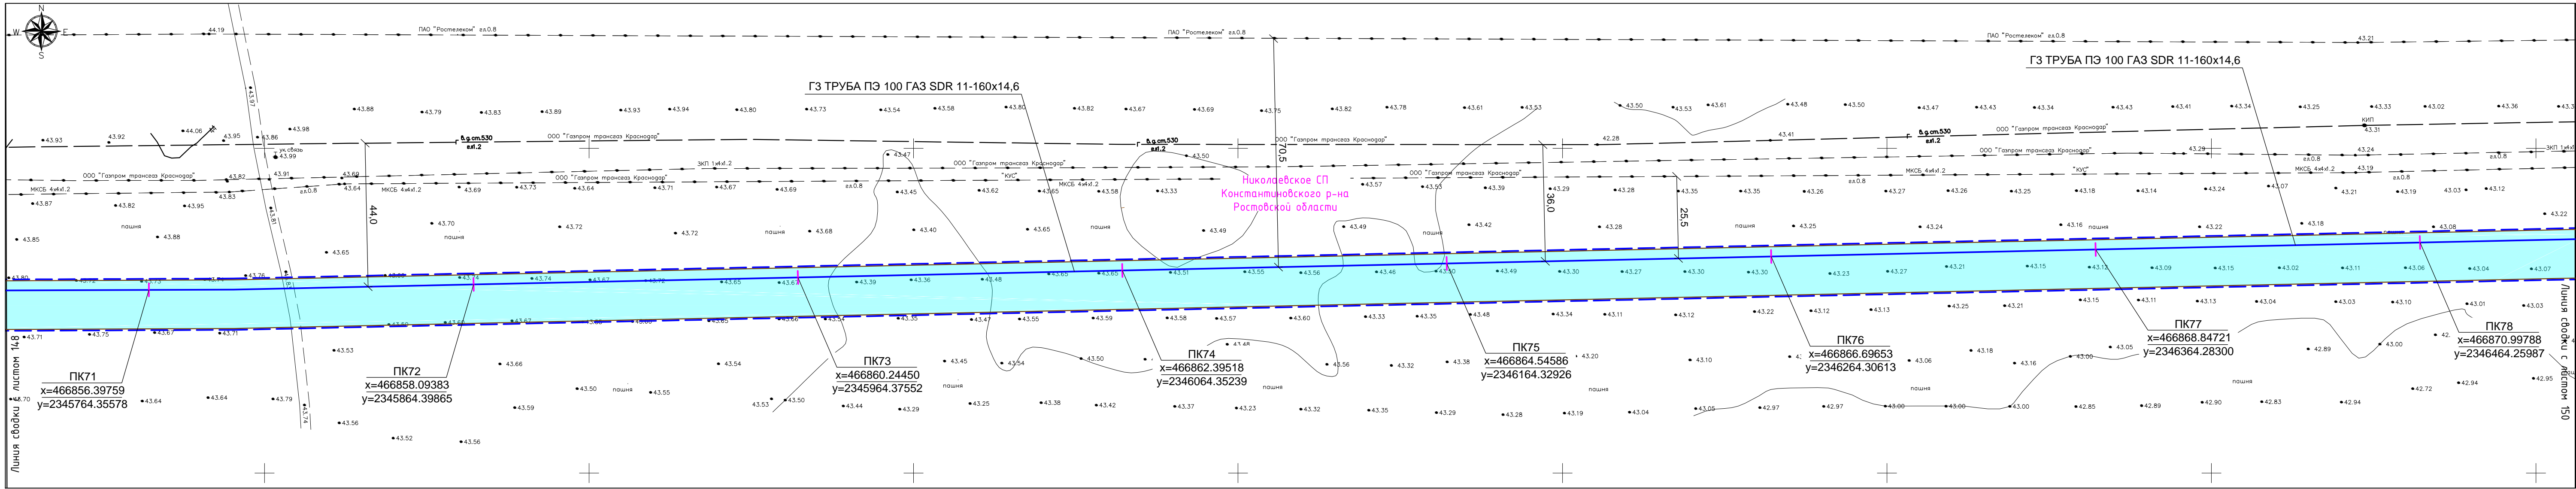

- УСЛОВНЫЕ ОБОЗНАЧЕНИЯ:
- ТЕРРИТОРИЯ В ГРАНИЦАХ ПРОЕКТИРОВАНИЯ:
- - границы территории, в отношении которой осуществляется подготовка проекта планировки
 - - границы населенных пунктов, по данным Генерального плана
- ПРОЕКТИРУЕМЫЕ ОБЪЕКТЫ:
- - ось проектируемого газопровода высокого давления
 - - границы зоны планируемого размещения линейного объекта
 - ☐ - котлован для наклонно-направленного бурения

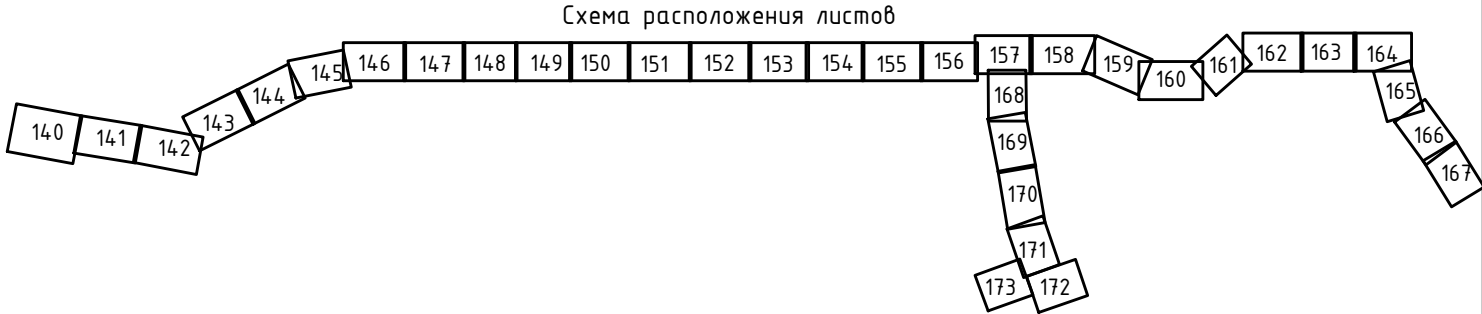

						8000.253.011.ППТ.0002.61/1555-1		
						Проект планировки и проект межевания территории для строительства объекта: "Газопровод межпоселковый от ст. Николаевская до х. Правда с отводами к х. Горский и ст. Мариинская Константиновского района Ростовской области"		
Изм.	Кол.уч.	Лист	№ док.	Подпись	Дата		Стадия	Лист
Выполнил	Назаренко Я.В.	148		Я.В.Н.	01.21			149
Проверил	Лозвиновская С.С.	149		С.С.Л.	01.21	Схема конструктивных и планировочных решений, М 1:1000	ООО "Управляющая компания "ДонГИС"	

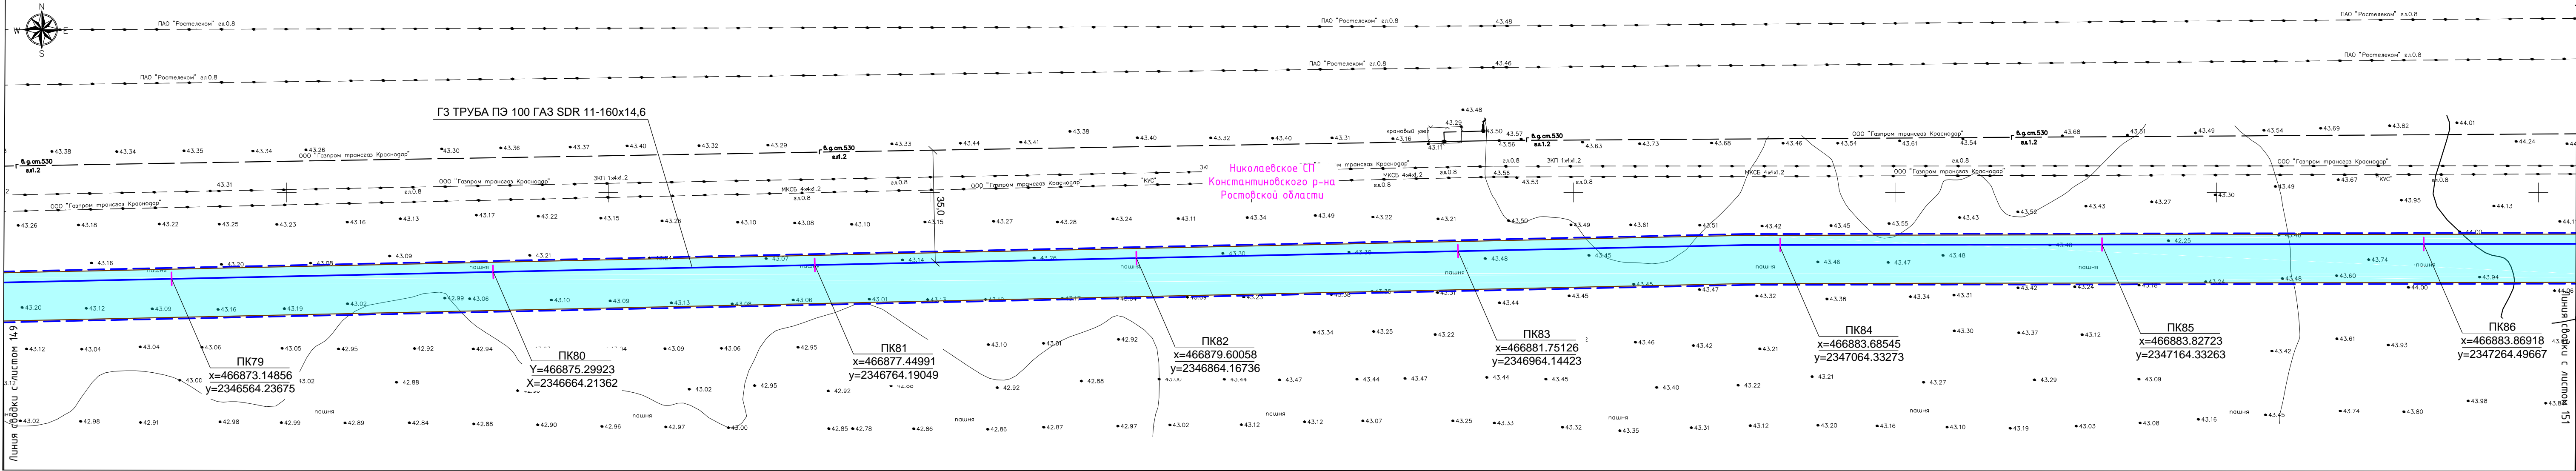

УСЛОВНЫЕ ОБОЗНАЧЕНИЯ:


ТЕРРИТОРИЯ В ГРАНИЦАХ ПРОЕКТИРОВАНИЯ:

- границы территории, в отношении которой осуществляется подготовка проекта планировки
- границы населенных пунктов, по данным Генерального плана


ПРОЕКТИРУЕМЫЕ ОБЪЕКТЫ:

- ось проектируемого газопровода высокого давления
- границы зоны планируемого размещения линейного объекта
- ☒ — котлован для наклонно-направленного бурения

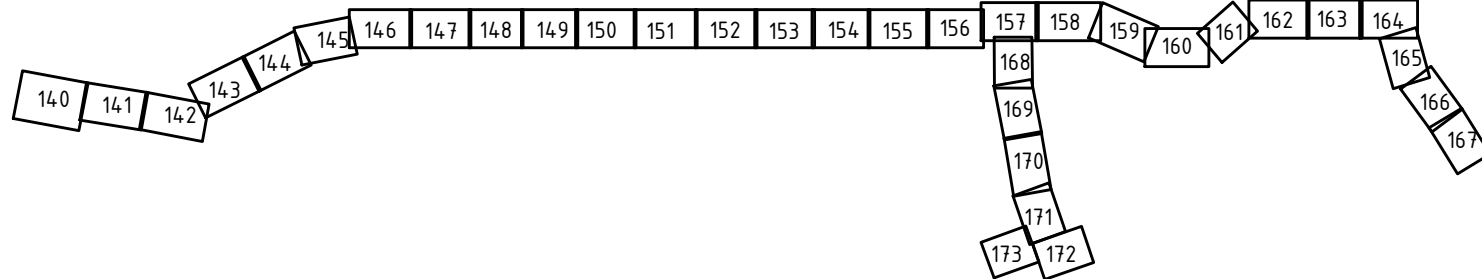Схема расположения листов




						8000.253.011.ППТ.0002.61/1555-1
						Проект планировки и проект межевания территории для строительства объекта: "Газопровод межпоселковый от ст. Николаевская до х. Правда с отводами к х. Горский и ст. Мариинская Константиновского района Ростовской области"
Изм.	Кол.уч.	Лист	№ док.	Подпись	Дата	
Выполнил	Назаренко Я.В.				01.21	Стадия
Проверил	Лоздиновская С.С.				01.21	Лист
						Листов
						150
						000 "Управляющая компания "ДонГИС"

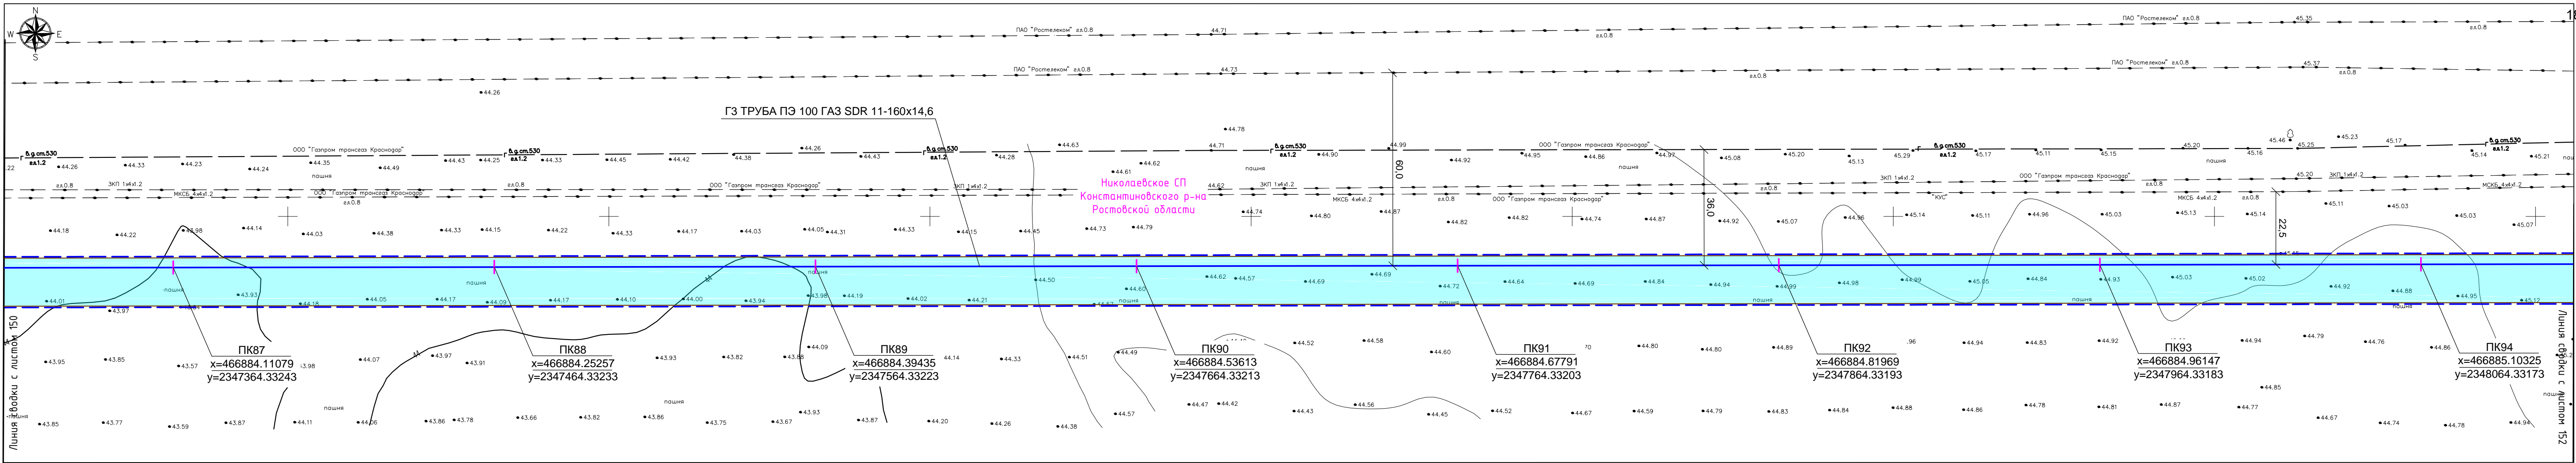


УСЛОВНЫЕ ОБОЗНАЧЕНИЯ:
ТЕРРИТОРИЯ В ГРАНИЦАХ ПРОЕКТИРОВАНИЯ:
--- - границы территории, в отношении которой осуществляется подготовка проекта планировки
--- - границы населенных пунктов, по данным Генерального плана

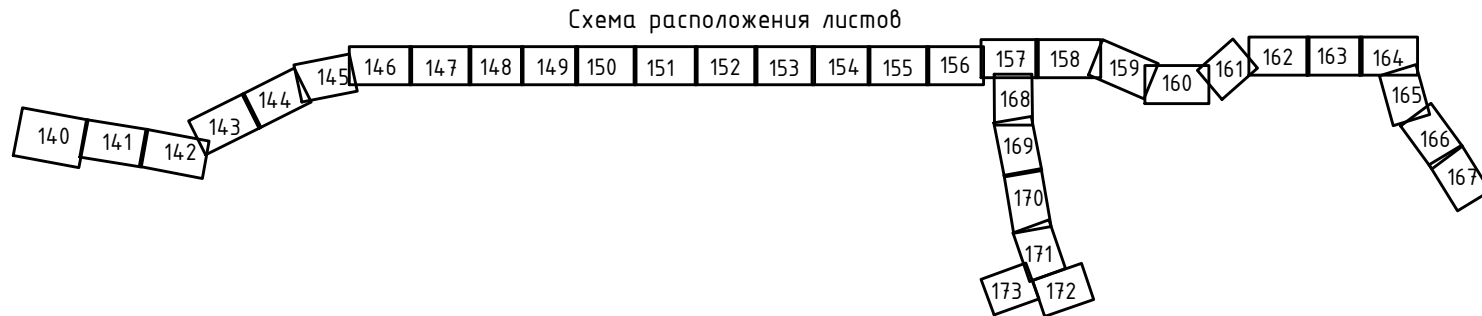ПРОЕКТИРУЕМЫЕ ОБЪЕКТЫ:
— - ось проектируемого газопровода высокого давления
— - границы зоны планируемого размещения линейного объекта
☑ - котлован для наклонно-направленного бурения






						8000.253.011.ППТ.0002.61/1555-1		
						Проект планировки и проект межевания территории для строительства объекта: "Газопровод межпоселковый от ст. Николаевская до х. Правда с отводами к х. Горский и ст. Мариинская Константиновского района Ростовской области"		
Изм.	Кол.уч.	Лист	№ док.	Подпись	Дата		Стадия	Лист
Выполнил	Назаренко Я.В.			<i>Я.В. Назаренко</i>	01.21			151
Проверил	Лозвиновская С.С.			<i>С.С. Лозвиновская</i>	01.21	Схема конструктивных и планировочных решений, М 1:1000	ООО "Управляющая компания "ДонГИС"	

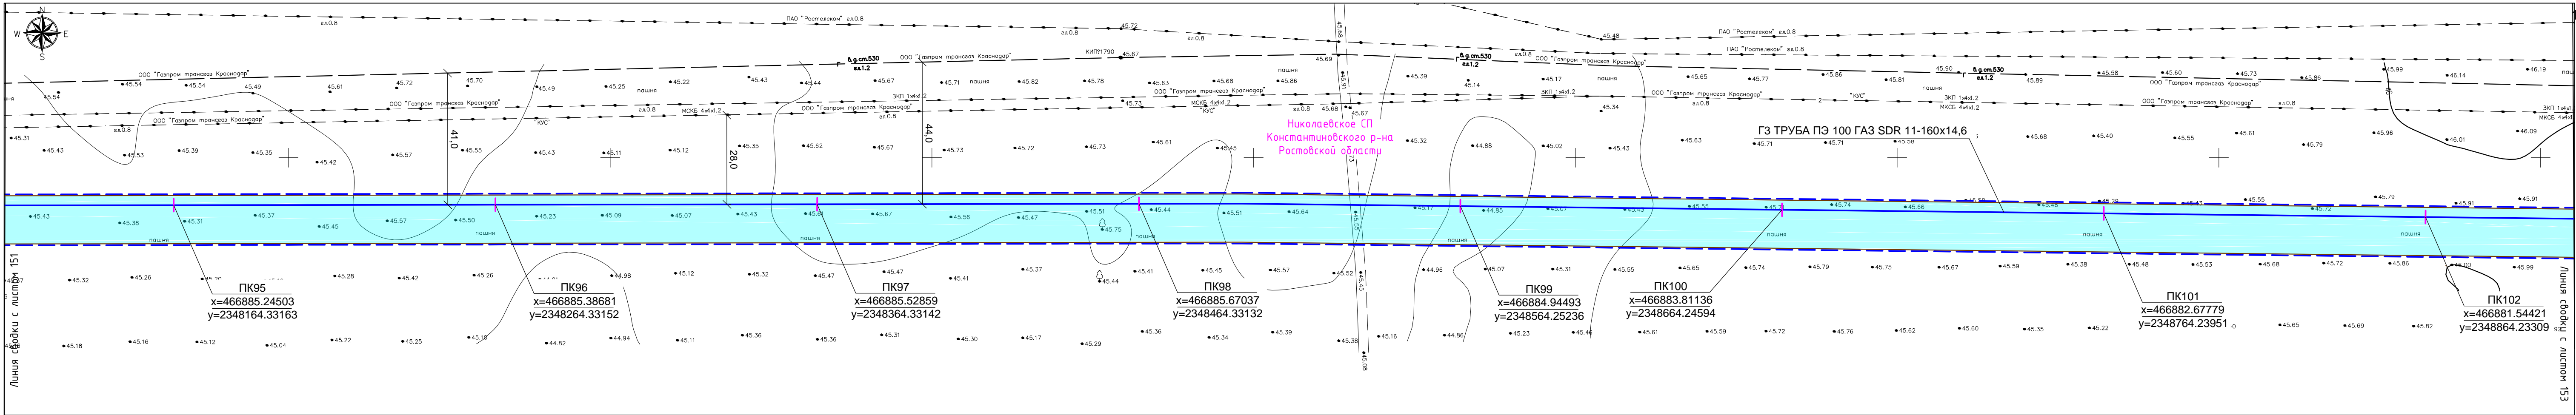Взам. инв. №	
Подп. и дата	
Инв. № подл.	

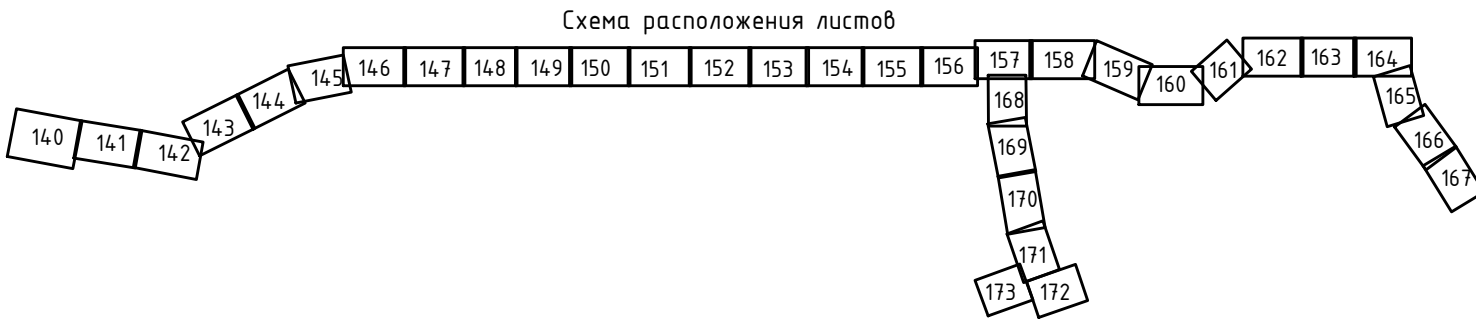


- УСЛОВНЫЕ ОБОЗНАЧЕНИЯ:
- ТЕРРИТОРИЯ В ГРАНИЦАХ ПРОЕКТИРОВАНИЯ:
- - границы территории, в отношении которой осуществляется подготовка проекта планировки
 - - границы населенных пунктов, по данным Генерального плана
- ПРОЕКТИРУЕМЫЕ ОБЪЕКТЫ:
- - ось проектируемого газопровода высокого давления
 - - границы зоны планируемого размещения линейного объекта
 - ☒ - котлован для наклонно-направленного бурения




						8000.253.011.ППТ.0002.61/1555-1			
						Проект планировки и проект межевания территории для строительства объекта: "Газопровод межпоселковый от ст. Николаевская до х. Правда с отводами к х. Горский и ст. Мариинская Константиновского района Ростовской области"			
Изм.	Кол.уч.	Лист	№ док.	Подпись	Дата		Стадия	Лист	Листов
Выполнил		Назаренко Я.В.			01.21			152	
Проверил		Логвиновская С.С.			01.21	Схема конструктивных и планировочных решений, М 1:1000	ООО "Управляющая компания "ДонГИС"		

Взам. инв. №	
Подп. и дата	
Инв. № подл.	

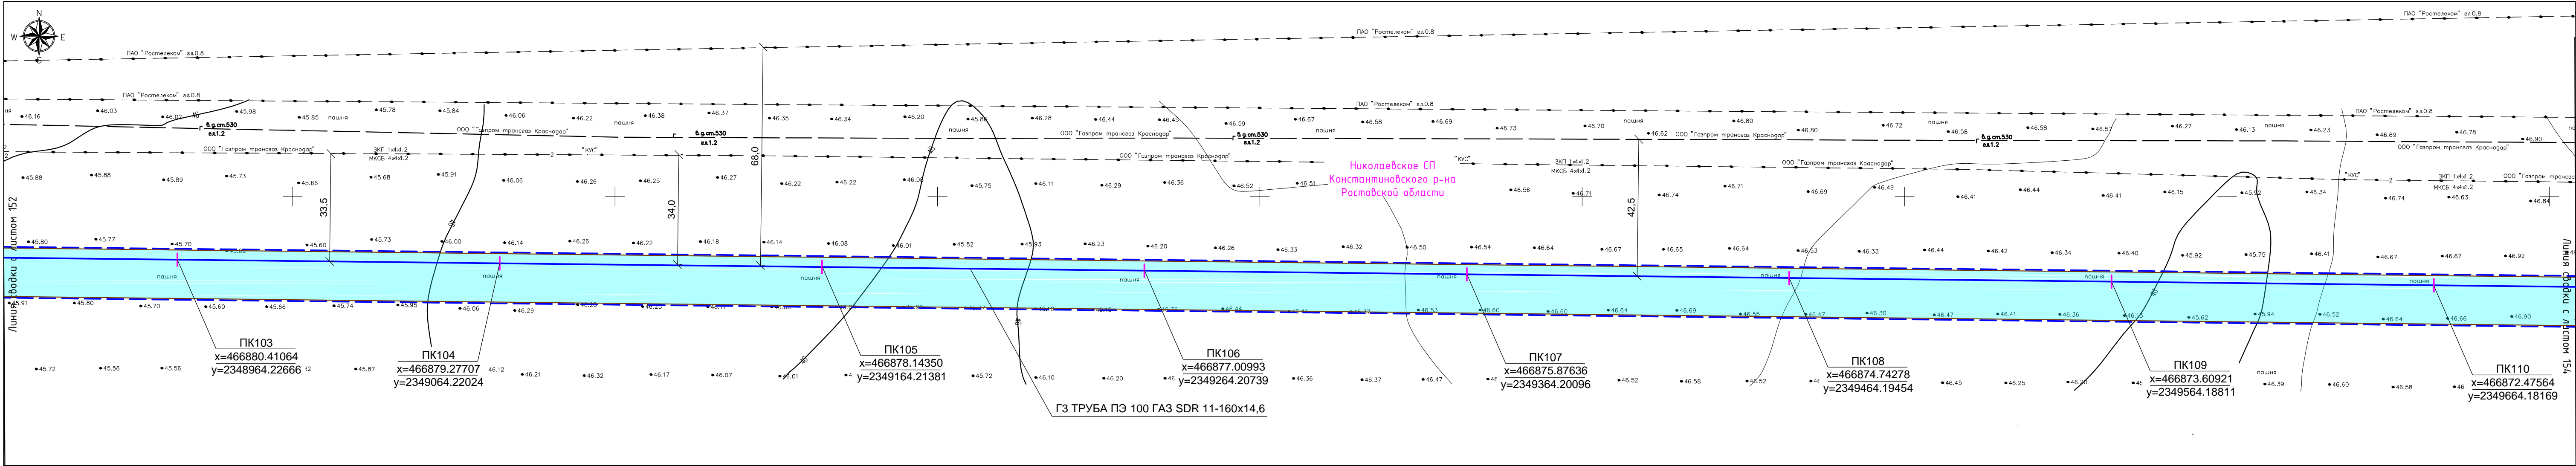


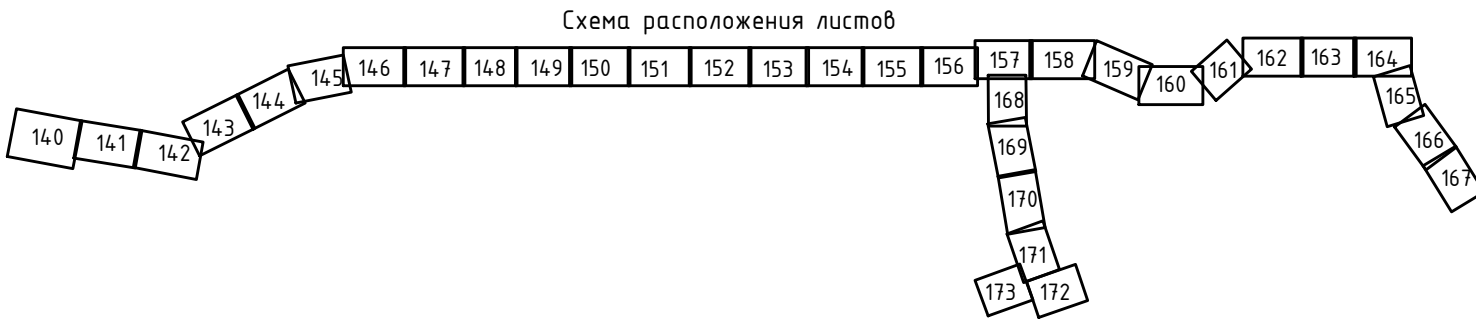- УСЛОВНЫЕ ОБОЗНАЧЕНИЯ:
- ТЕРРИТОРИЯ В ГРАНИЦАХ ПРОЕКТИРОВАНИЯ:
- границы территории, в отношении которой осуществляется подготовка проекта планировки
 - границы населенных пунктов, по данным Генерального плана
- ПРОЕКТИРУЕМЫЕ ОБЪЕКТЫ:
- ось проектируемого газопровода высокого давления
 - границы зоны планируемого размещения линейного объекта
 - ☐ — котлован для наклонно-направленного бурения



						8000.253.011.ППТ.0002.61/1555-1
						Проект планировки и проект межевания территории для строительства объекта: "Газопровод межпоселковый от ст. Николаевская до х. Правда с отводами к х. Горский и ст. Мариинская Константиновского района Ростовской области"
Изм.	Кол.уч.	Лист	№ док.	Подпись	Дата	
Выполнил	Назаренко Я.В.				01.21	Стадия
Проверил	Лозвиновская С.С.				01.21	Лист
						153
						Листов
						000 "Управляющая компания "ДонГИС"

Взам. инв. №	
Подп. и дата	
Инв. № подл.	

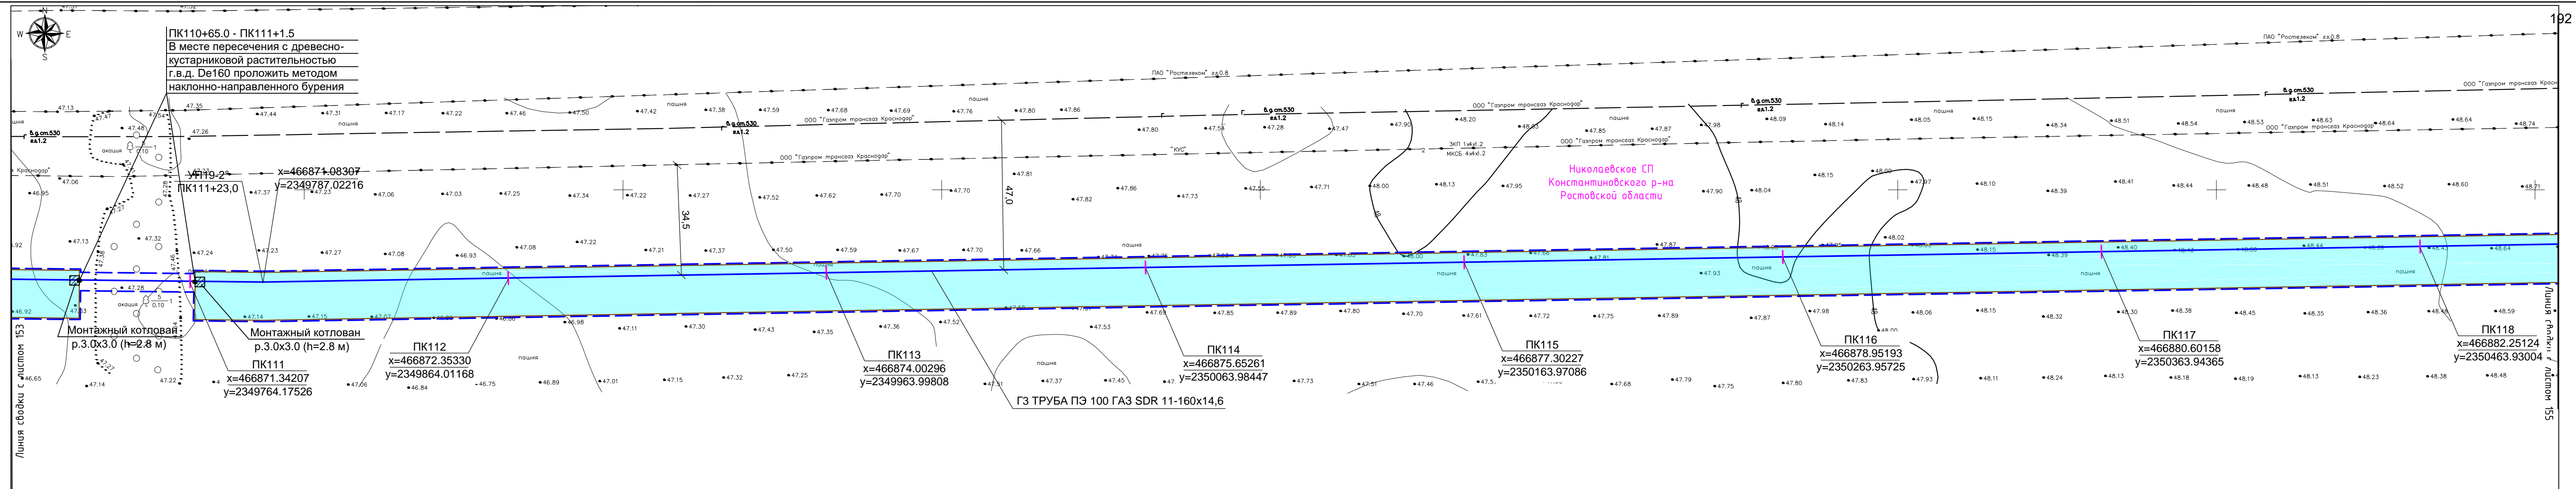




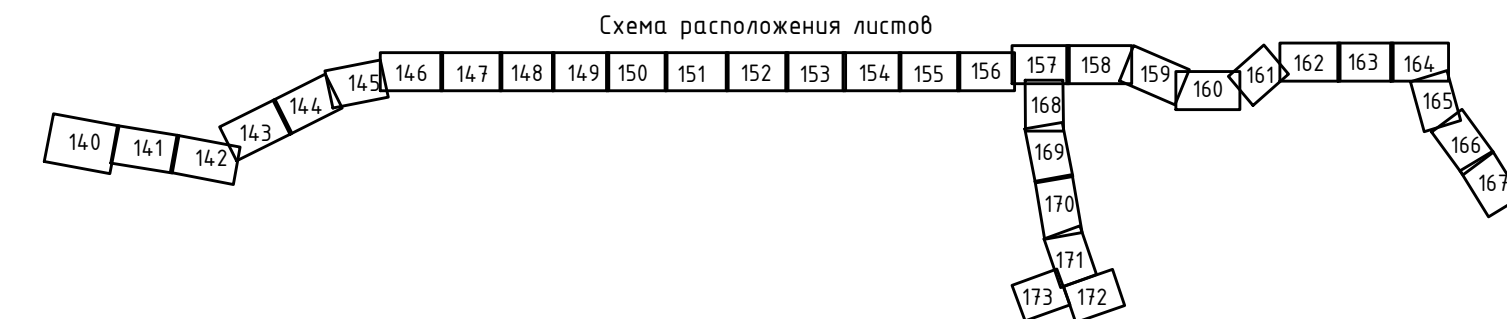
УСЛОВНЫЕ ОБОЗНАЧЕНИЯ:



ТЕРРИТОРИЯ В ГРАНИЦАХ ПРОЕКТИРОВАНИЯ:


— границы территории, в отношении которой осуществляется подготовка проекта планировки территории;
— границы населенных пунктов, по данным Генерального плана

ПРОЕКТИРУЕМЫЕ ОБЪЕКТЫ:

 
-  - ось проектируемого газопровода высокого давления
-  - границы зоны планируемого размещения линейного объекта
-  - котлован для наклонно-направленного бурения



						8000.253.011.ППТ.0002.61/1555-1						
						Проект планировки и проект межевания территории для строительства объекта: "Газопровод межпоселковый от ст. Николаевская до х. Правда с отводами к х. Горский и ст. Мариинская Константиновского района Ростовской области"						
Изм.	Кол.уч.	Лист	№ док.	Подпись	Дата				Стадия	Лист	Листов	
Выполнил	Назаренко Я.В.		01.21								154	
Проверил	Логвиновская С.С.		01.21				Схема конструктивных и планировочных решений, М 1:1000			ООО "Управляющая компания "ДОНГИС"		

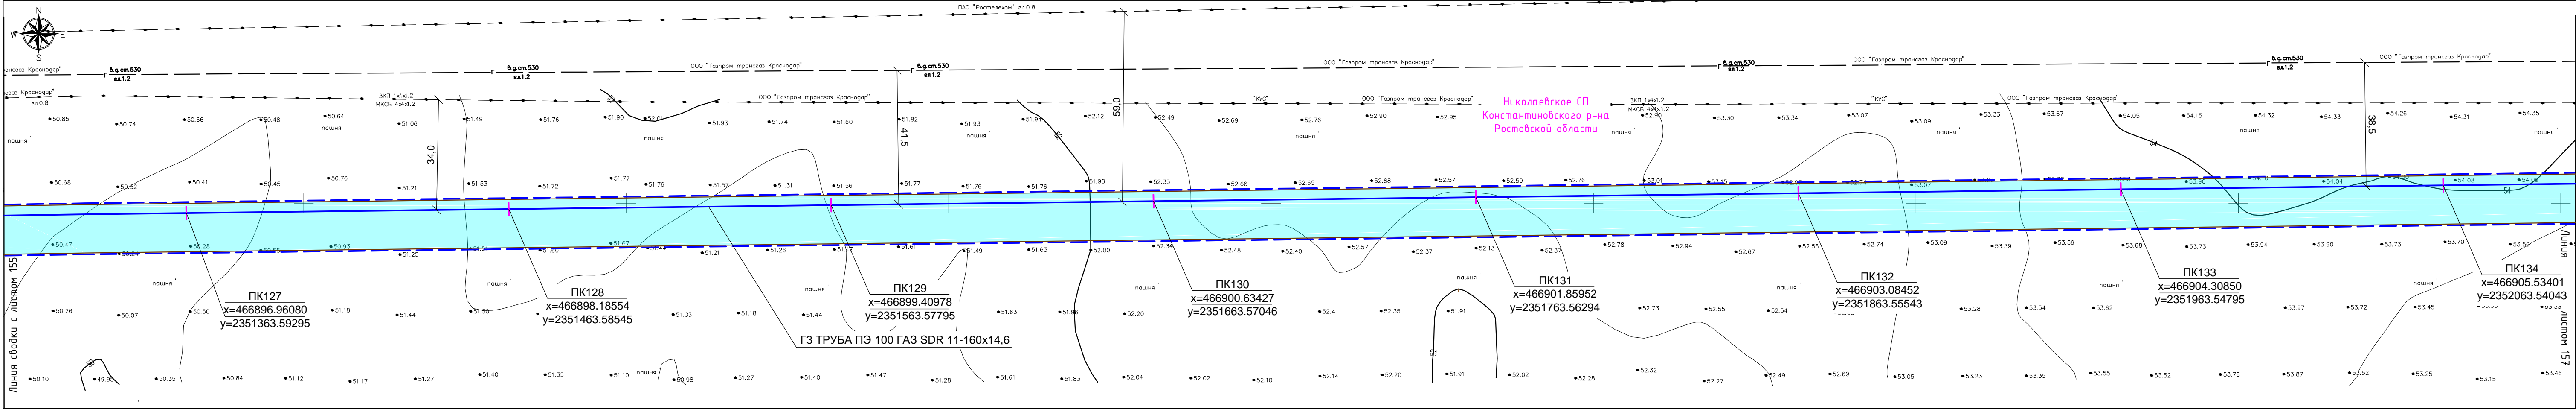

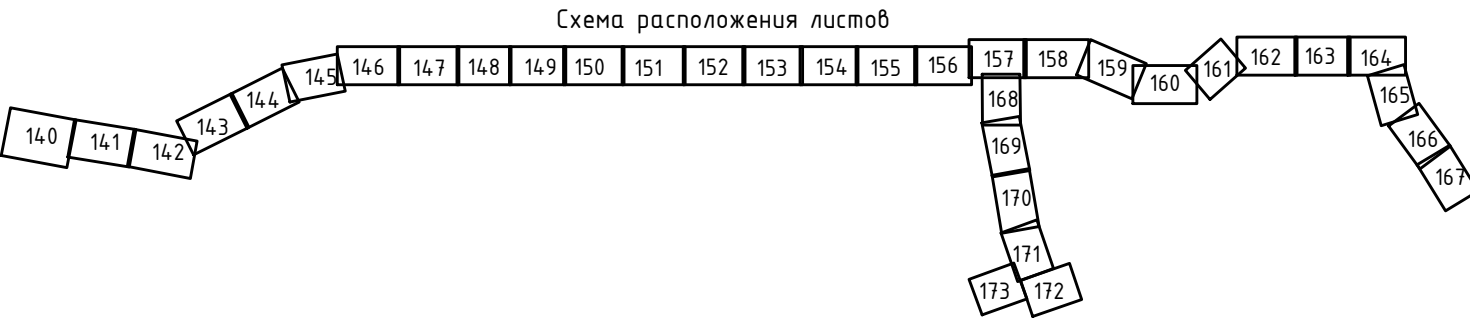



- УСЛОВНЫЕ ОБОЗНАЧЕНИЯ:
- ТЕРРИТОРИЯ В ГРАНИЦАХ ПРОЕКТИРОВАНИЯ:
- - границы территории, в отношении которой осуществляется подготовка проекта планировки
 - - границы населенных пунктов, по данным Генерального плана
- ПРОЕКТИРУЕМЫЕ ОБЪЕКТЫ:
- - ось проектируемого газопровода высокого давления
 - - границы зоны планируемого размещения линейного объекта
 - ☒ - котлован для наклонно-направленного бурения




						8000.253.011.ППТ.0002.61/1555-1		
						Проект планировки и проект межевания территории для строительства объекта: "Газопровод межпоселковый от ст. Николаевская до х. Правда с отводами к х. Горский и ст. Мариинская Константиновского района Ростовской области"		
Изм.	Кол.уч.	Лист	№ док.	Подпись	Дата		Стадия	Лист
Выполнил	Назаренко Я.В.				01.21			156
Проверил	Лозвиновская С.С.				01.21	Схема конструктивных и планировочных решений, М 1:1000	ООО "Управляющая компания "ДонГИС"	


Взам. инв. №	
Подп. и дата	
Инв. № подл.	

 - - ось проектируемого газопровода высокого давления
-  - границы зоны планируемого размещения линейного объекта
-  - котлован для наклонно-направленного бурения

						8000.253.011.ППТ.0002.61/1555-1		
						Проект планировки и проект межевания территории для строительства объекта: "Газопровод межпоселковый от ст. Николаевская до х. Правда отводами к х. Горский и ст. Марчинская Константиновского района Ростовской области"		
Изм.	Кол.уч.	Лист	№ док.	Подпись	Дата		Стадия	Лист
Выполнил	Назаренко Я.В.				01.21			157
Проверил	Логвиновская С.С.				01.21			
						Схема конструктивных и планировочных решений, М 1:1000	ООО "Управляющая компания "ДонГИС"	


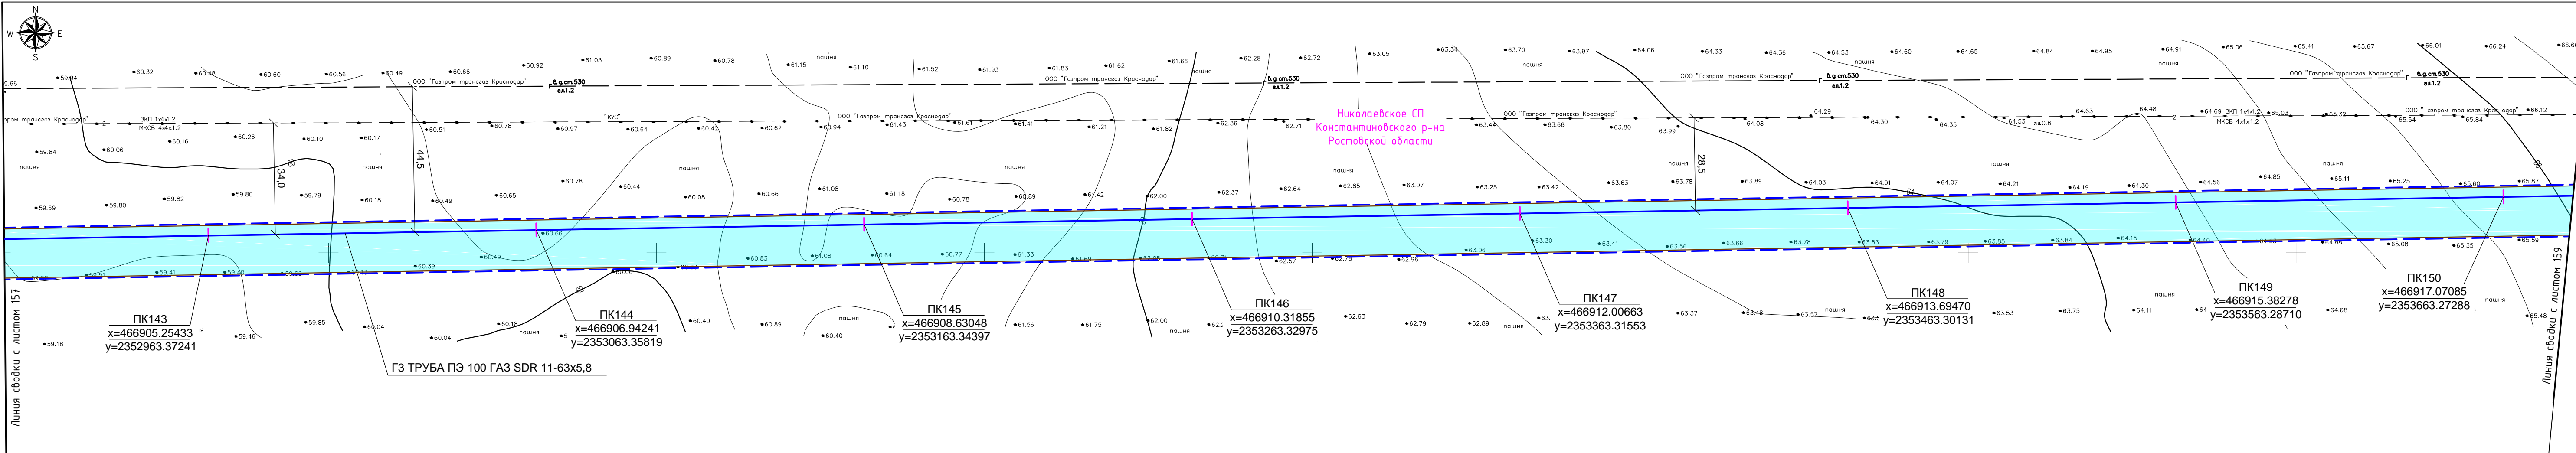


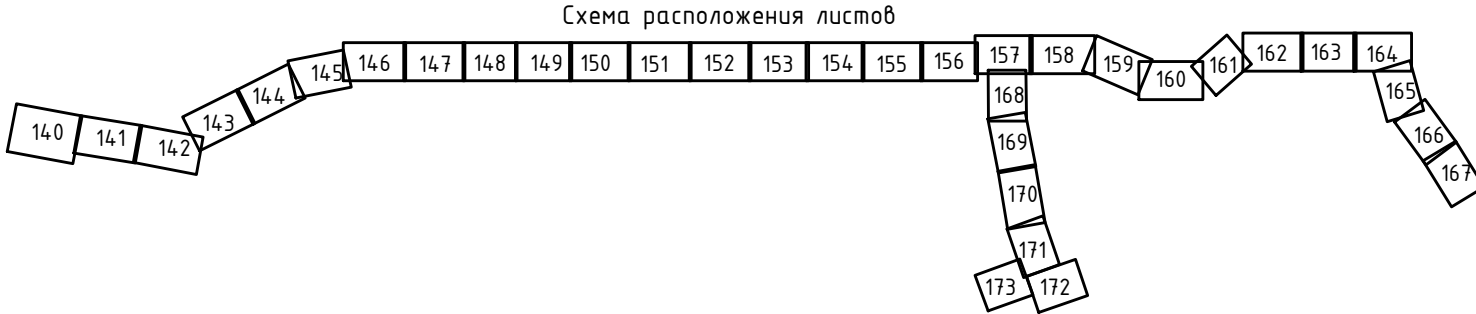- УСЛОВНЫЕ ОБОЗНАЧЕНИЯ:
- ТЕРРИТОРИЯ В ГРАНИЦАХ ПРОЕКТИРОВАНИЯ:
- границы территории, в отношении которой осуществляется подготовка проекта планировки
 - границы населенных пунктов, по данным Генерального плана
- ПРОЕКТИРУЕМЫЕ ОБЪЕКТЫ:
- ось проектируемого газопровода высокого давления
 - границы зоны планируемого размещения линейного объекта
 - ☒ — котлован для наклонно-направленного бурения




						8000.253.011.ППТ.0002.61/1555-1		
						Проект планировки и проект межевания территории для строительства объекта: "Газопровод межпоселковый от ст. Николаевская до х. Правда с отводами к х. Горский и ст. Мариинская Константиновского района Ростовской области"		
Изм.	Кол.уч.	Лист	№ док.	Подпись	Дата		Стадия	Лист
Выполнил	Назаренко Я.В.			<i>Я.В. Назаренко</i>	01.21			158
Проверил	Лозвиновская С.С.			<i>С.С. Лозвиновская</i>	01.21	Схема конструктивных и планировочных решений, М 1:1000	000 "Управляющая компания "ДонГИС"	

Взам. инв. №	
Подп. и дата	
Инв. № подл.	

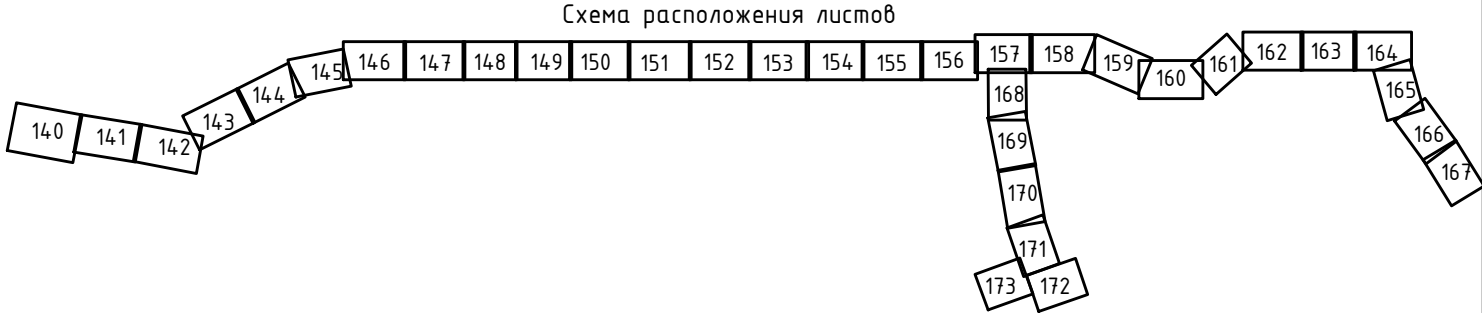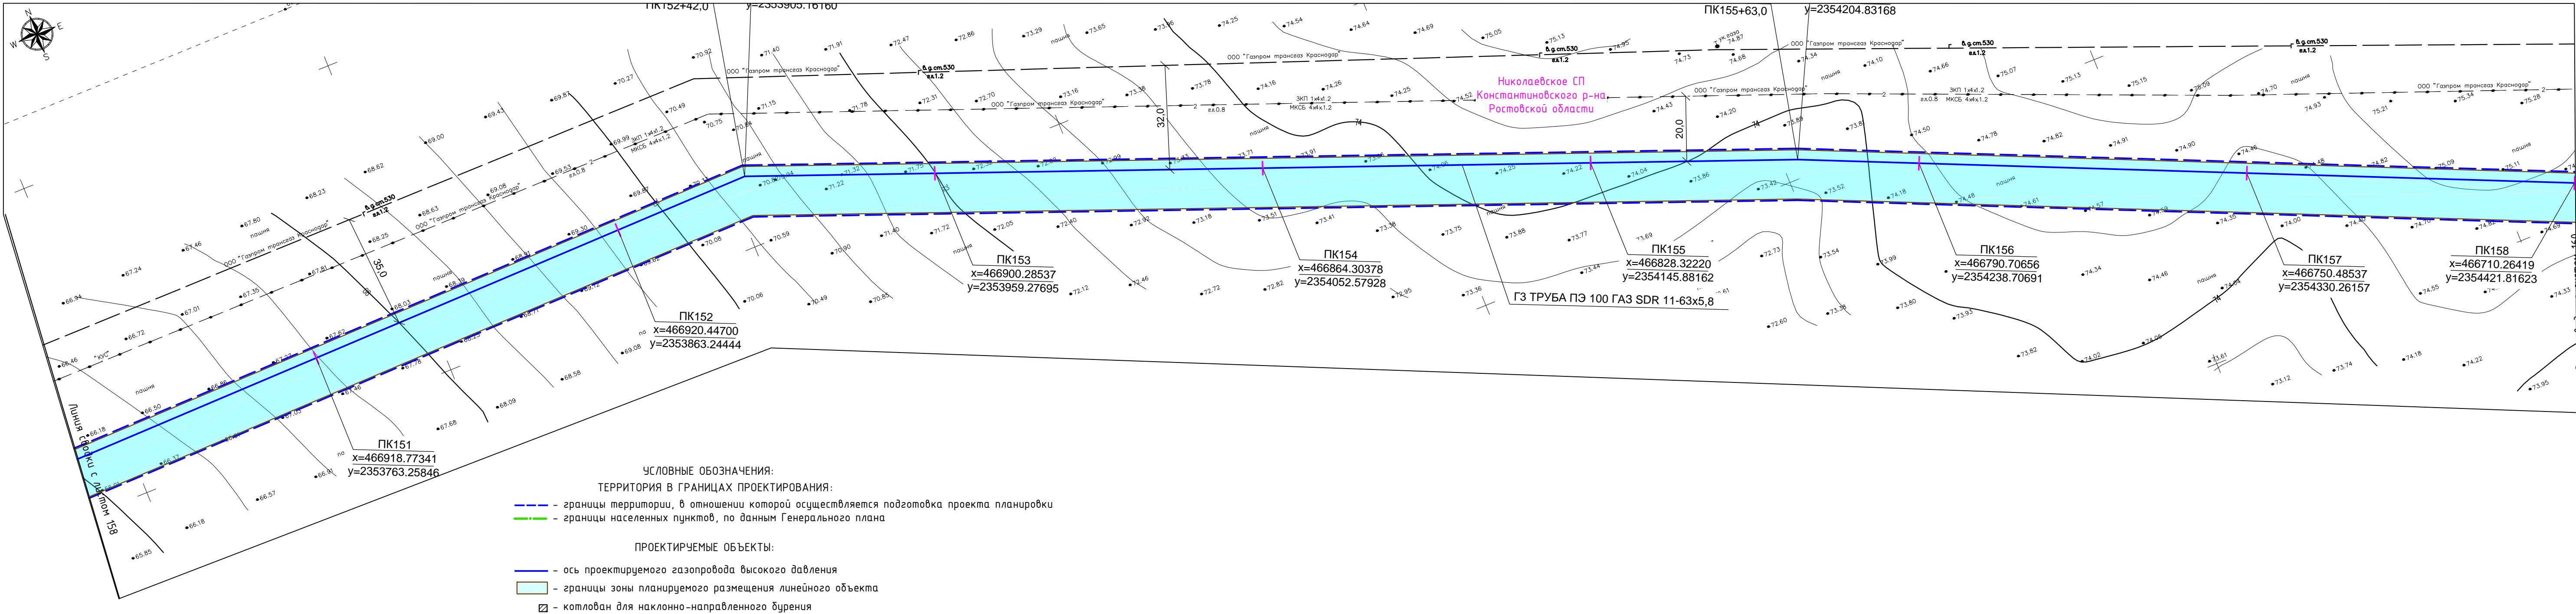

8000.253.011.ППТ.0002.61/1555-1					
Проект планировки и проект межевания территории для строительства объекта: "Газопровод межпоселковый от ст. Николаевская до х. Права с отводами к х. Горский и ст. Мариинская Константиновского района Ростовской области"					
Изм.	Кол.уч.	Лист	№ док.	Подпись	Дата
Выполнил	Назаренко Я.В.	159			01.21
Проверил	Лозвиновская С.С.				01.21
Схема конструктивных и планировочных решений, М 1:1000				Стадия	Лист
					Листов
				159	
				ООО "Управляющая компания "ДонГИС"	


Взам. инв. №	
Подп. и дата	
Инв. № подл.	

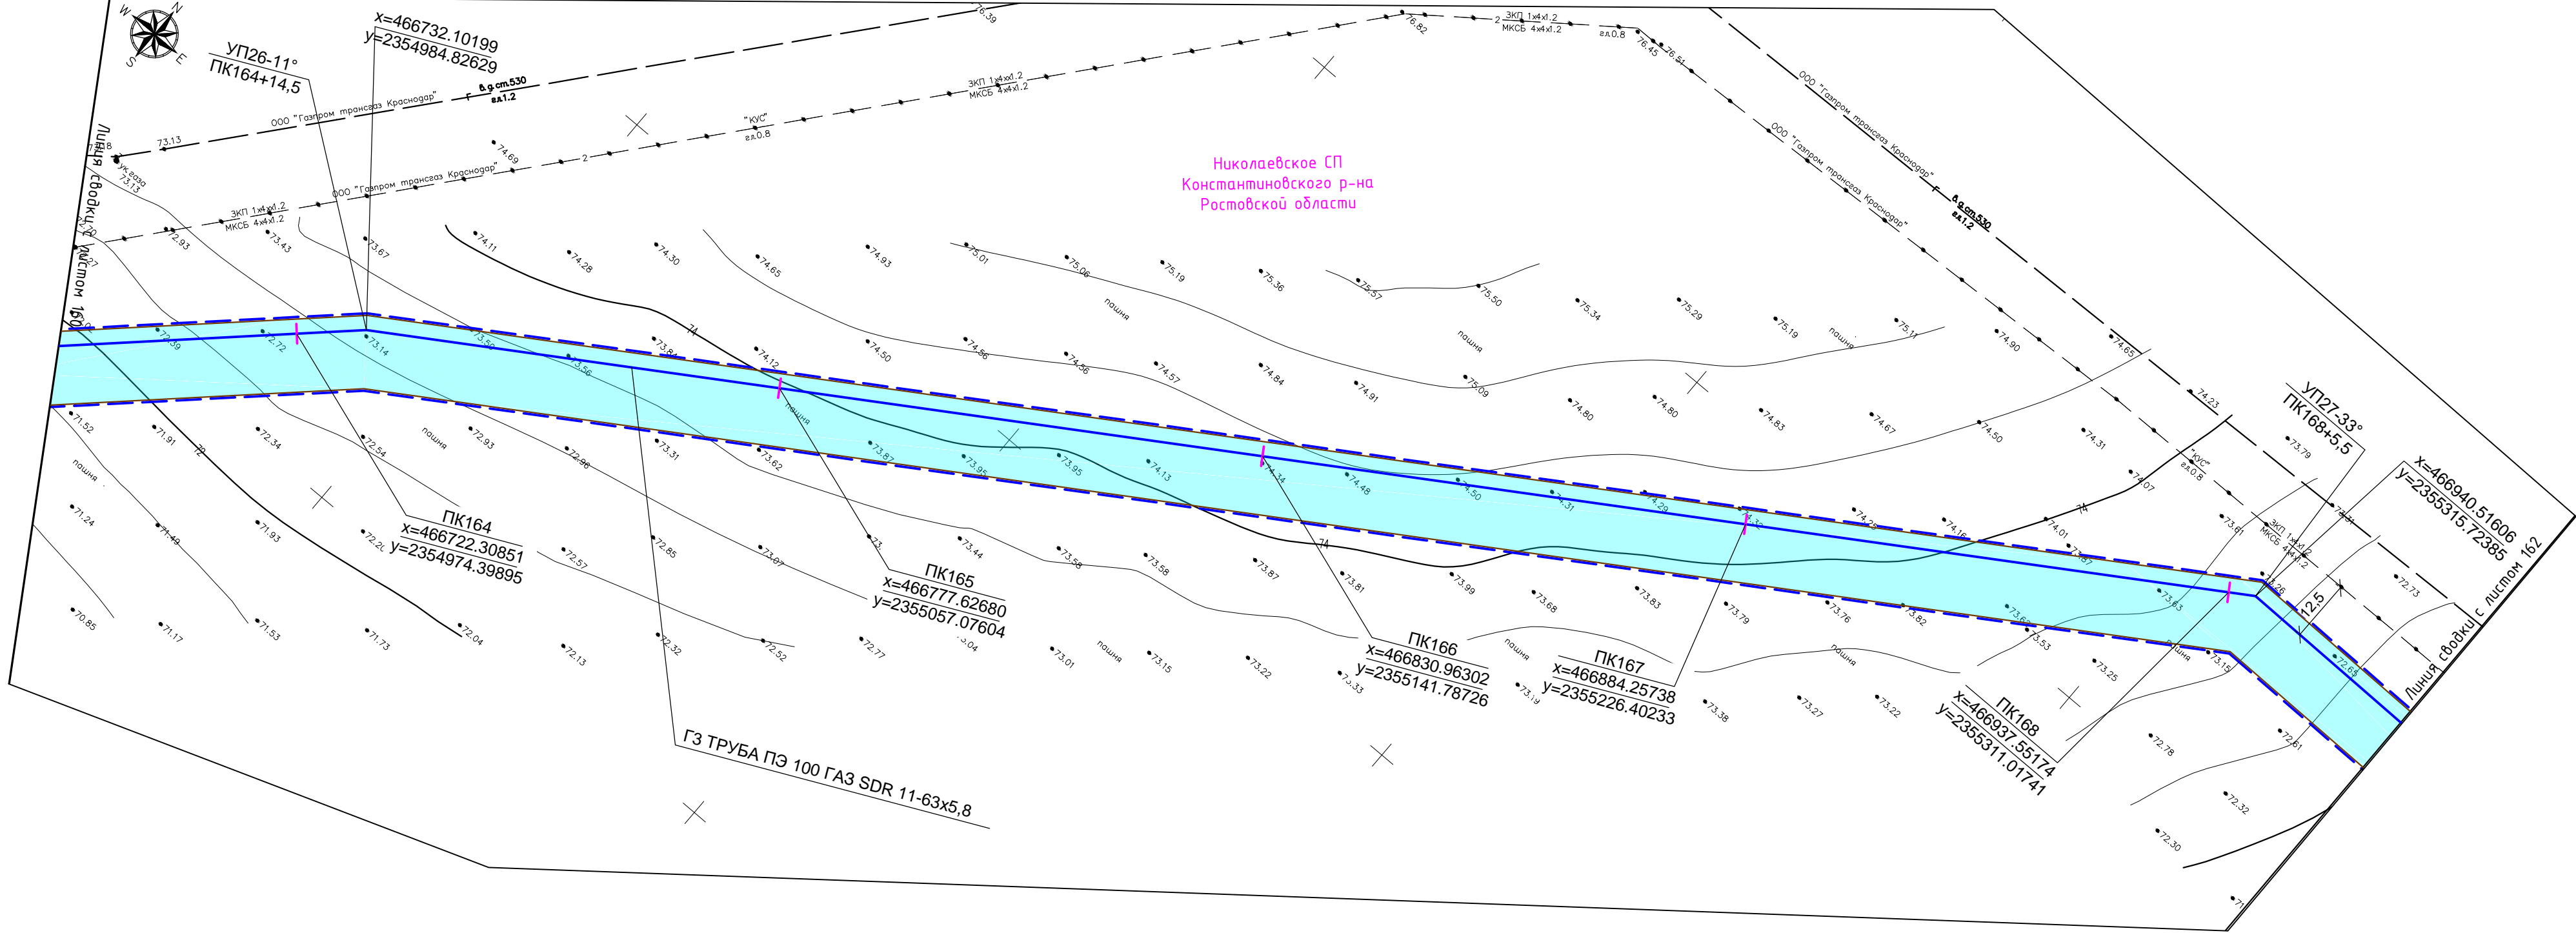


Николаевское СП
Константиновского р-на
Ростовской области

- УСЛОВНЫЕ ОБОЗНАЧЕНИЯ:
- ТЕРРИТОРИЯ В ГРАНИЦАХ ПРОЕКТИРОВАНИЯ:
- - границы территории, в отношении которой осуществляется подготовка проекта планировки
 - - границы населенных пунктов, по данным Генерального плана
- ПРОЕКТИРУЕМЫЕ ОБЪЕКТЫ:
- ось проектируемого газопровода высокого давления
 - границы зоны планируемого размещения линейного объекта
 - ☒ - котлован для наклонно-направленного бурения

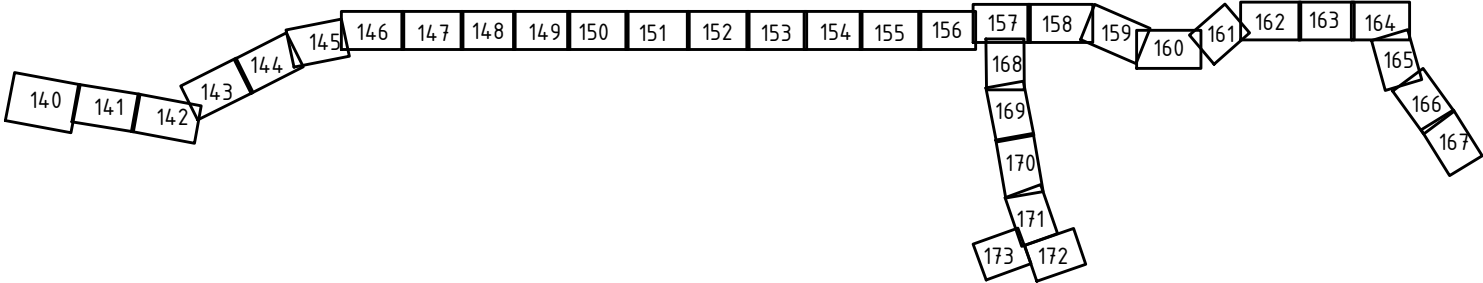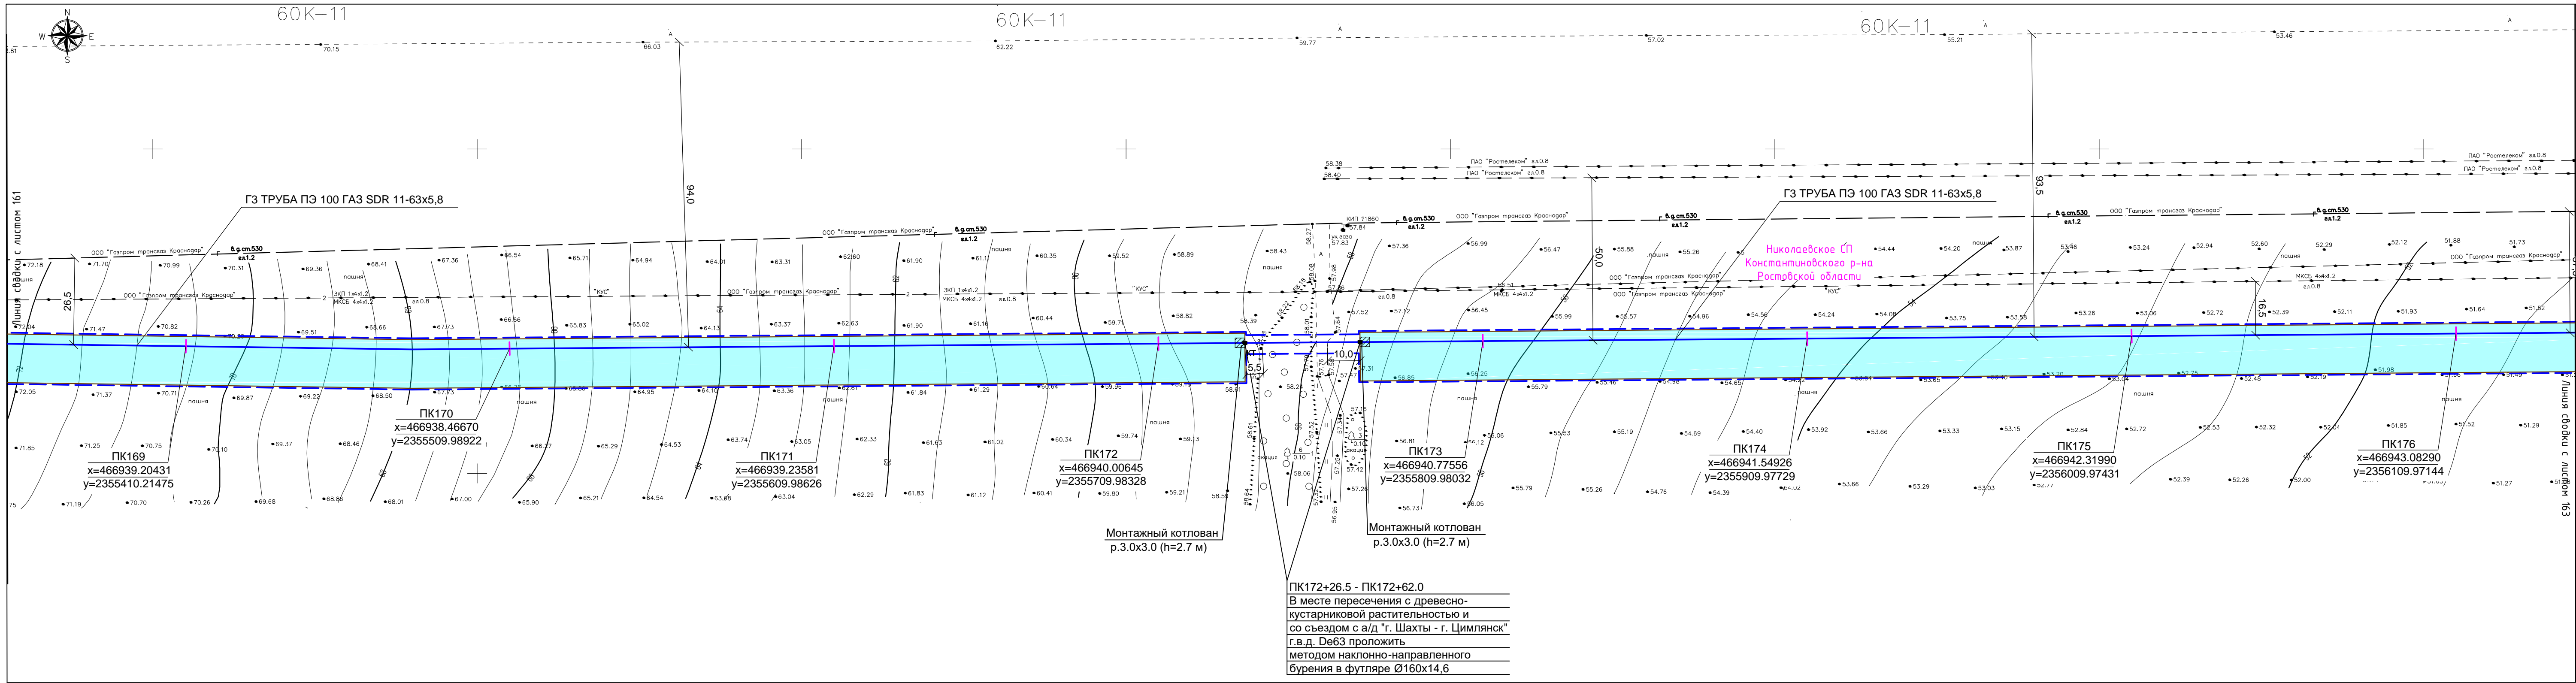
Схема расположения листов






						8000.253.011.ППТ.0002.61/1555-1		
						Проект планировки и проект межевания территории для строительства объекта: "Газопровод межпоселковый от ст. Николаевская до х. Правда с отводами к х. Горский и ст. Мариинская Константиновского района Ростовской области"		
Изм.	Кол.уч.	Лист	№ док.	Подпись	Дата		Стадия	Лист
Выполнил	Назаренко Я.В.			<i>Я.В. Назаренко</i>	01.21			161
Проверил	Логвиновская С.С.			<i>С.С. Логвиновская</i>	01.21	Схема конструктивных и планировочных решений, М 1:1000	ООО "Управляющая компания "ДонГИС"	

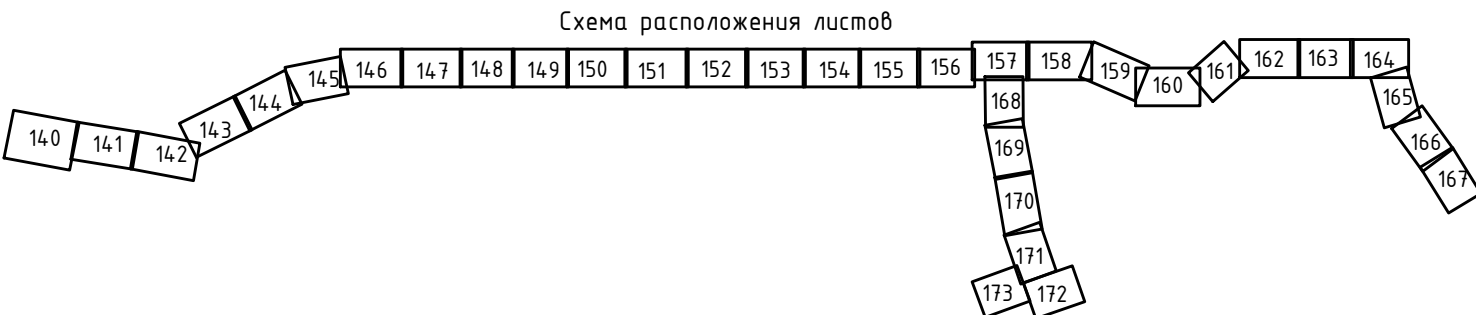


- УСЛОВНЫЕ ОБОЗНАЧЕНИЯ:
- ТЕРРИТОРИЯ В ГРАНИЦАХ ПРОЕКТИРОВАНИЯ:
- границы территории, в отношении которой осуществляется подготовка проекта планировки
 - границы населенных пунктов, по данным Генерального плана
- ПРОЕКТИРУЕМЫЕ ОБЪЕКТЫ:
- ось проектируемого газопровода высокого давления
 - границы зоны планируемого размещения линейного объекта
 - ☑ — котлован для наклонно-направленного бурения





						8000.253.011.ППТ.0002.61/1555-1				
						Проект планировки и проект межевания территории для строительства объекта: "Газопровод межпоселковый от ст. Николаевская до х. Правда с отводами к х. Горский и ст. Мариинская Константиновского района Ростовской области"				
Изм.	Кол.уч.	Лист	№ док.	Подпись	Дата			Стадия	Лист	Листов
Выполнил	Назаренко Я.В.				01.21				162	
Проверил	Логвиновская С.С.				01.21	Схема конструктивных и планировочных решений, М 1:1000		ООО "Управляющая компания "ДонГИС"		

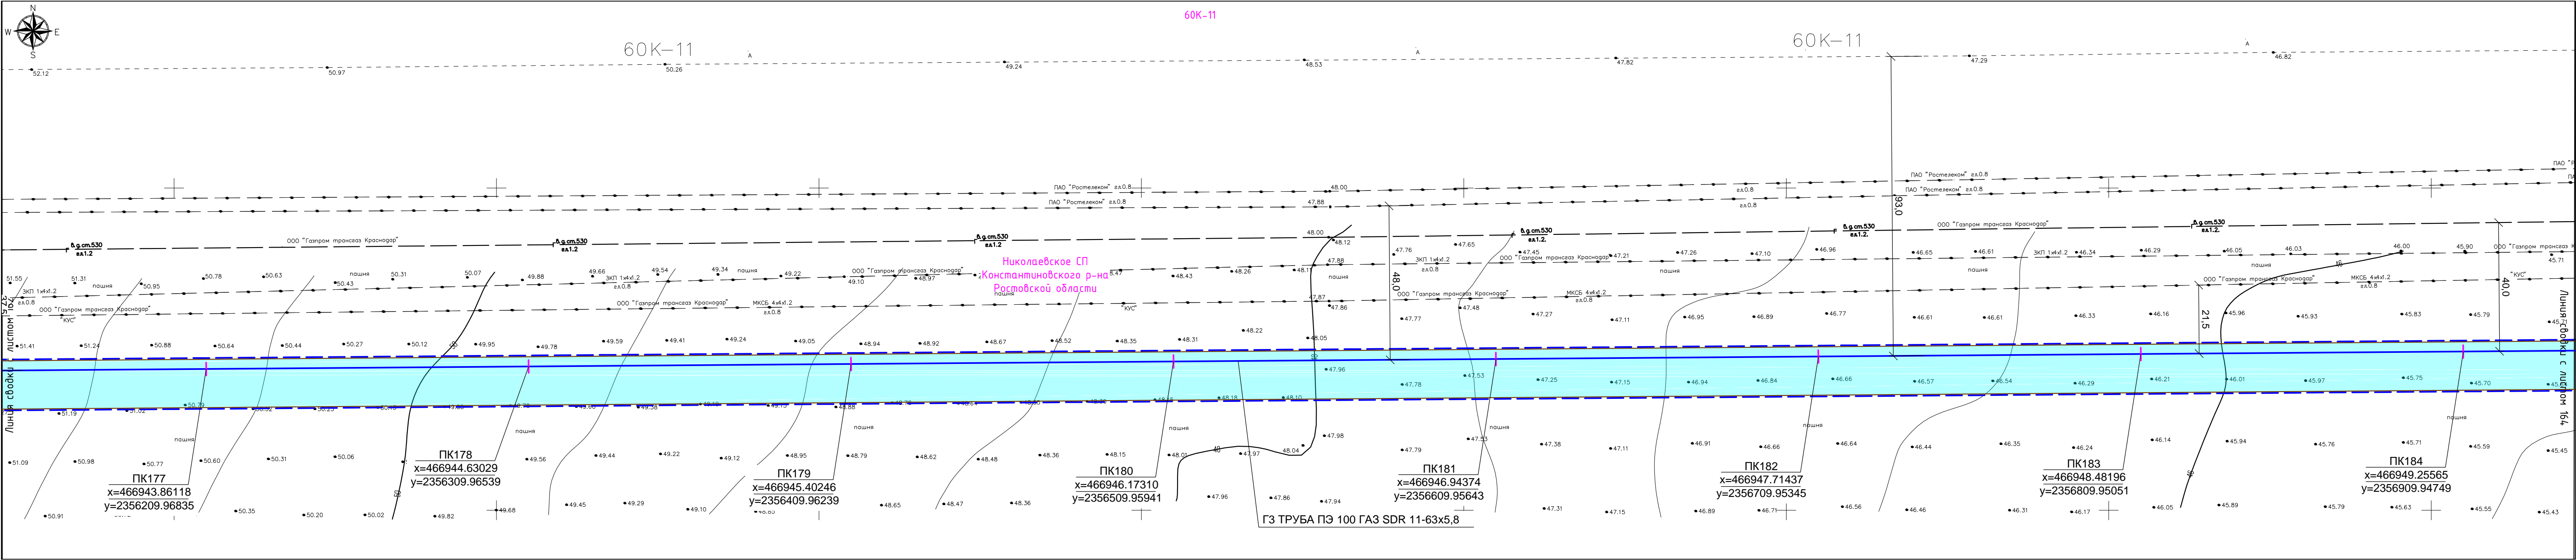

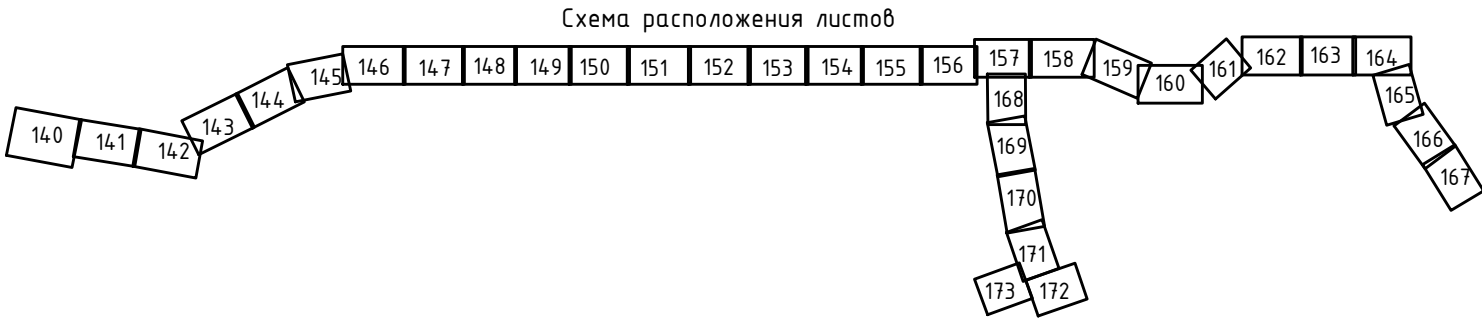- УСЛОВНЫЕ ОБОЗНАЧЕНИЯ:
ТЕРРИТОРИЯ В ГРАНИЦАХ ПРОЕКТИРОВАНИЯ:
- границы территории, в отношении которой осуществляется подготовка проекта планировки
 - границы населенных пунктов, по данным Генерального плана
- ПРОЕКТИРУЕМЫЕ ОБЪЕКТЫ:
- ось проектируемого газопровода высокого давления
 - границы зоны планируемого размещения линейного объекта
 - ☒ — котлован для наклонно-направленного бурения




						8000.253.011.ППТ.0002.61/1555-1		
						Проект планировки и проект межевания территории для строительства объекта: "Газопровод межпоселковый от ст. Николаевская до х. Пrawdа с отводами к х. Горский и ст. Мариинская Константиновского района Ростовской области"		
Изм.	Кол.уч.	Лист	№ док.	Подпись	Дата		Стадия	Лист
Выполнил	Назаренко Я.В.				01.21			163
Проверил	Логвиновская С.С.				01.21	Схема конструктивных и планировочных решений, М 1:1000	ООО "Управляющая компания "ДонГИС"	

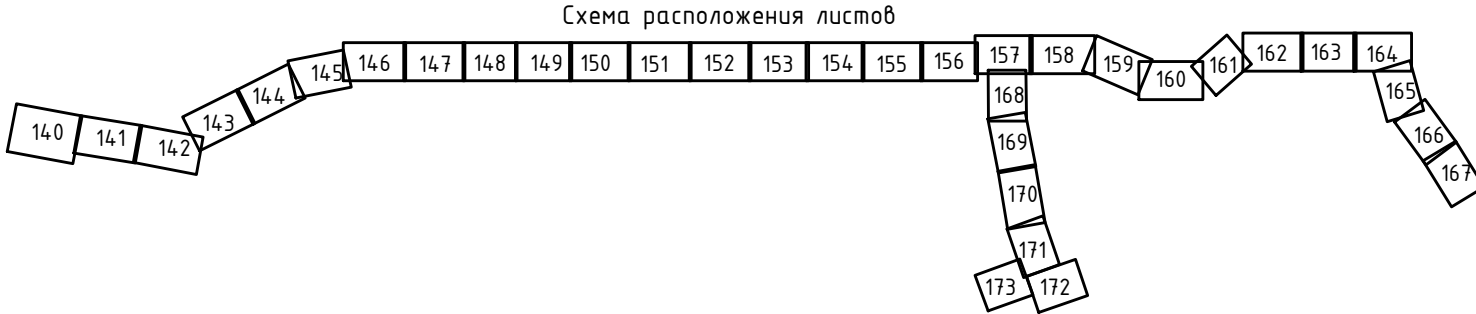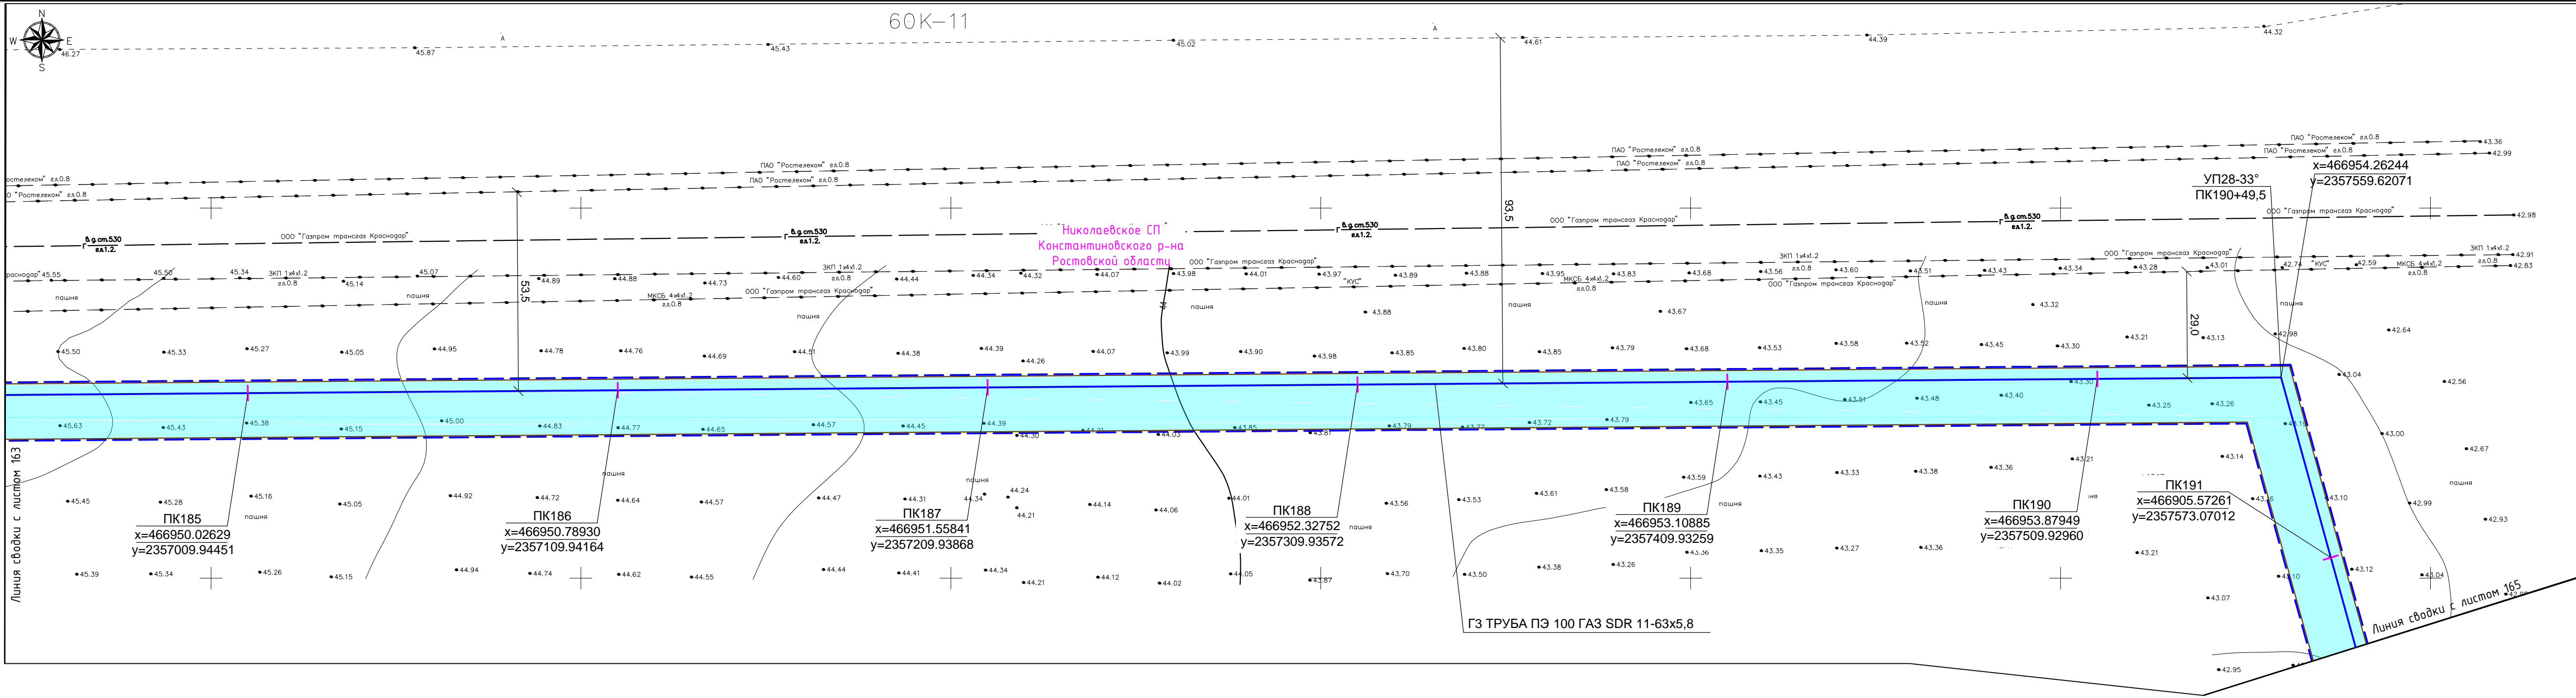




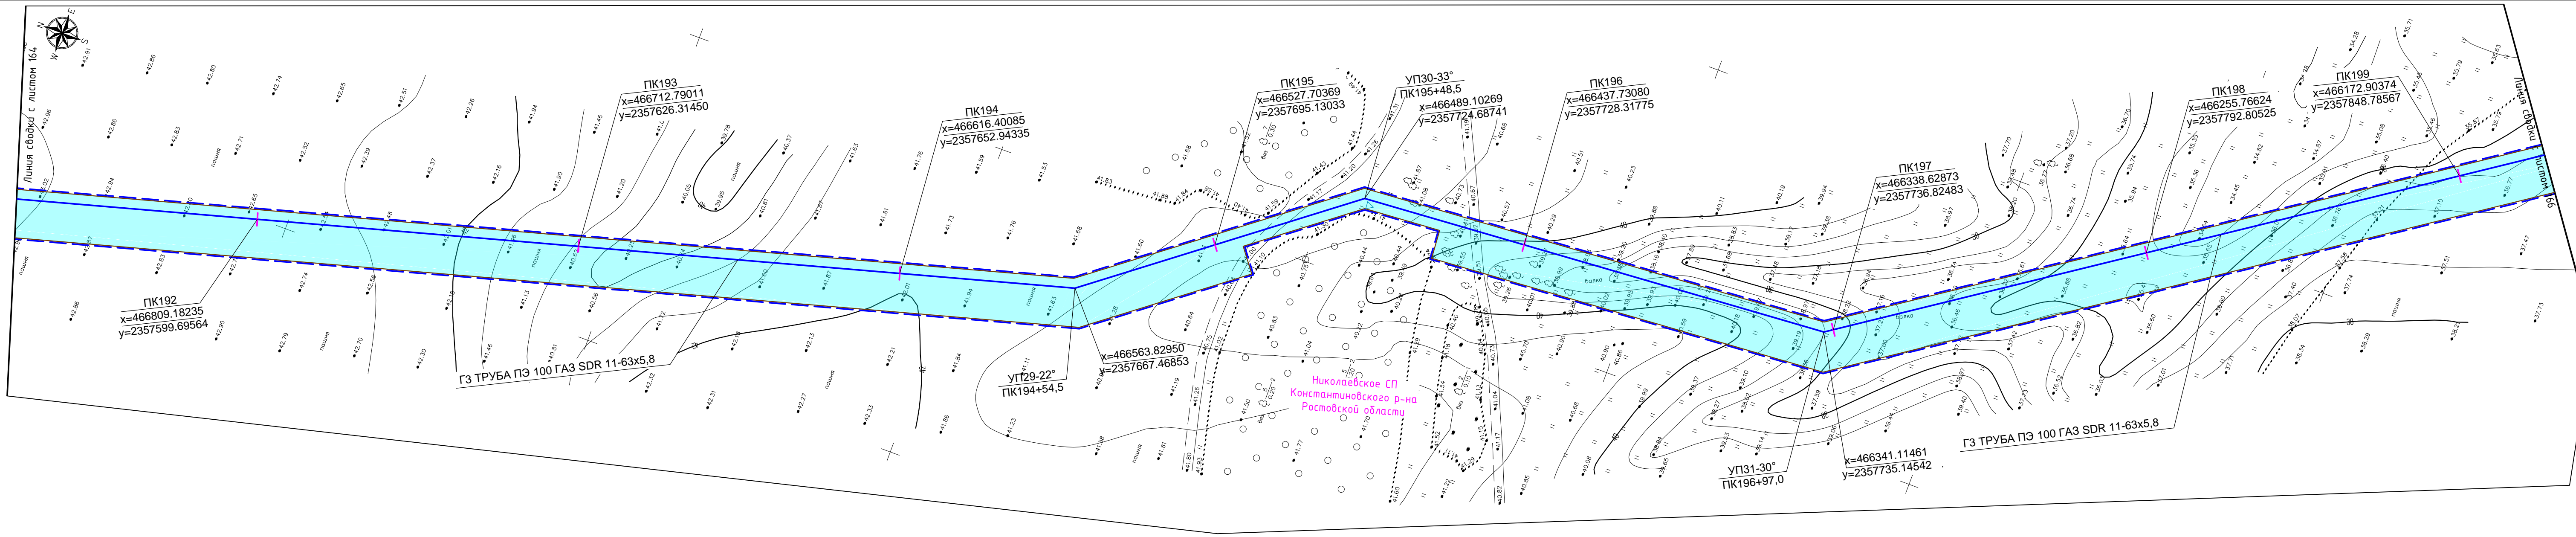- УСЛОВНЫЕ ОБОЗНАЧЕНИЯ:
ТЕРРИТОРИЯ В ГРАНИЦАХ ПРОЕКТИРОВАНИЯ:
- - границы территории, в отношении которой осуществляется подготовка проекта планировки
 - - границы населенных пунктов, по данным Генерального плана
- ПРОЕКТИРУЕМЫЕ ОБЪЕКТЫ:
- ось проектируемого газопровода высокого давления
 - границы зоны планируемого размещения линейного объекта
 - ☒ - котлован для наклонно-направленного бурения

8000.253.011.ППТ.0002.61/1555-1					
Проект планировки и проект межевания территории для строительства объекта: "Газопровод межпоселковый от ст. Николаевская до х. Правда с отводами к х. Горский и ст. Мариинская Константиновского района Ростовской области"					
Изм.	Кол.уч.	Лист	№ док.	Подпись	Дата
Выполнил	Назаренко Я.В.	164	164	Я.В. Назаренко	01.21
Проверил	Лоздиновская С.С.	164	164	С.С. Лоздиновская	01.21
Схема конструктивных и планировочных решений, М 1:1000				000 "Управляющая компания "ДонГИС"	

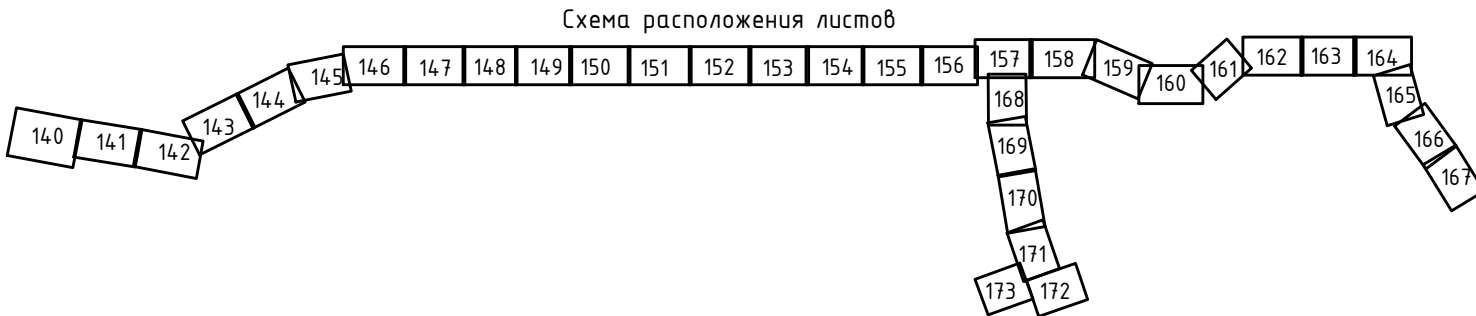


- УСЛОВНЫЕ ОБОЗНАЧЕНИЯ:
- ТЕРРИТОРИЯ В ГРАНИЦАХ ПРОЕКТИРОВАНИЯ:
- границы территории, в отношении которой осуществляется подготовка проекта планировки
 - границы населенных пунктов, по данным Генерального плана
- ПРОЕКТИРУЕМЫЕ ОБЪЕКТЫ:
- ось проектируемого газопровода высокого давления
 - границы зоны планируемого размещения линейного объекта
 - котлован для наклонно-направленного бурения




						8000.253.011.ППТ.0002.61/1555-1				
						Проект планировки и проект межевания территории для строительства объекта: "Газопровод межпоселковый от ст. Николаевская до х. Правда с отводами к х. Горский и ст. Мариинская Константиновского района Ростовской области"				
Изм.	Кол.уч.	Лист	№ док.	Подпись	Дата			Стадия	Лист	Листов
Выполнил	Назаренко Я.В.				01.21				165	
Проверил	Логвиновская С.С.				01.21	Схема конструктивных и планировочных решений, М 1:1000		ООО "Управляющая компания "ДонГИС"		



Взам. инв. №	
Подп. и дата	
Инв. № подл.	



Инф. N подл.	
Подп. и дата	
Взам. инф. N	

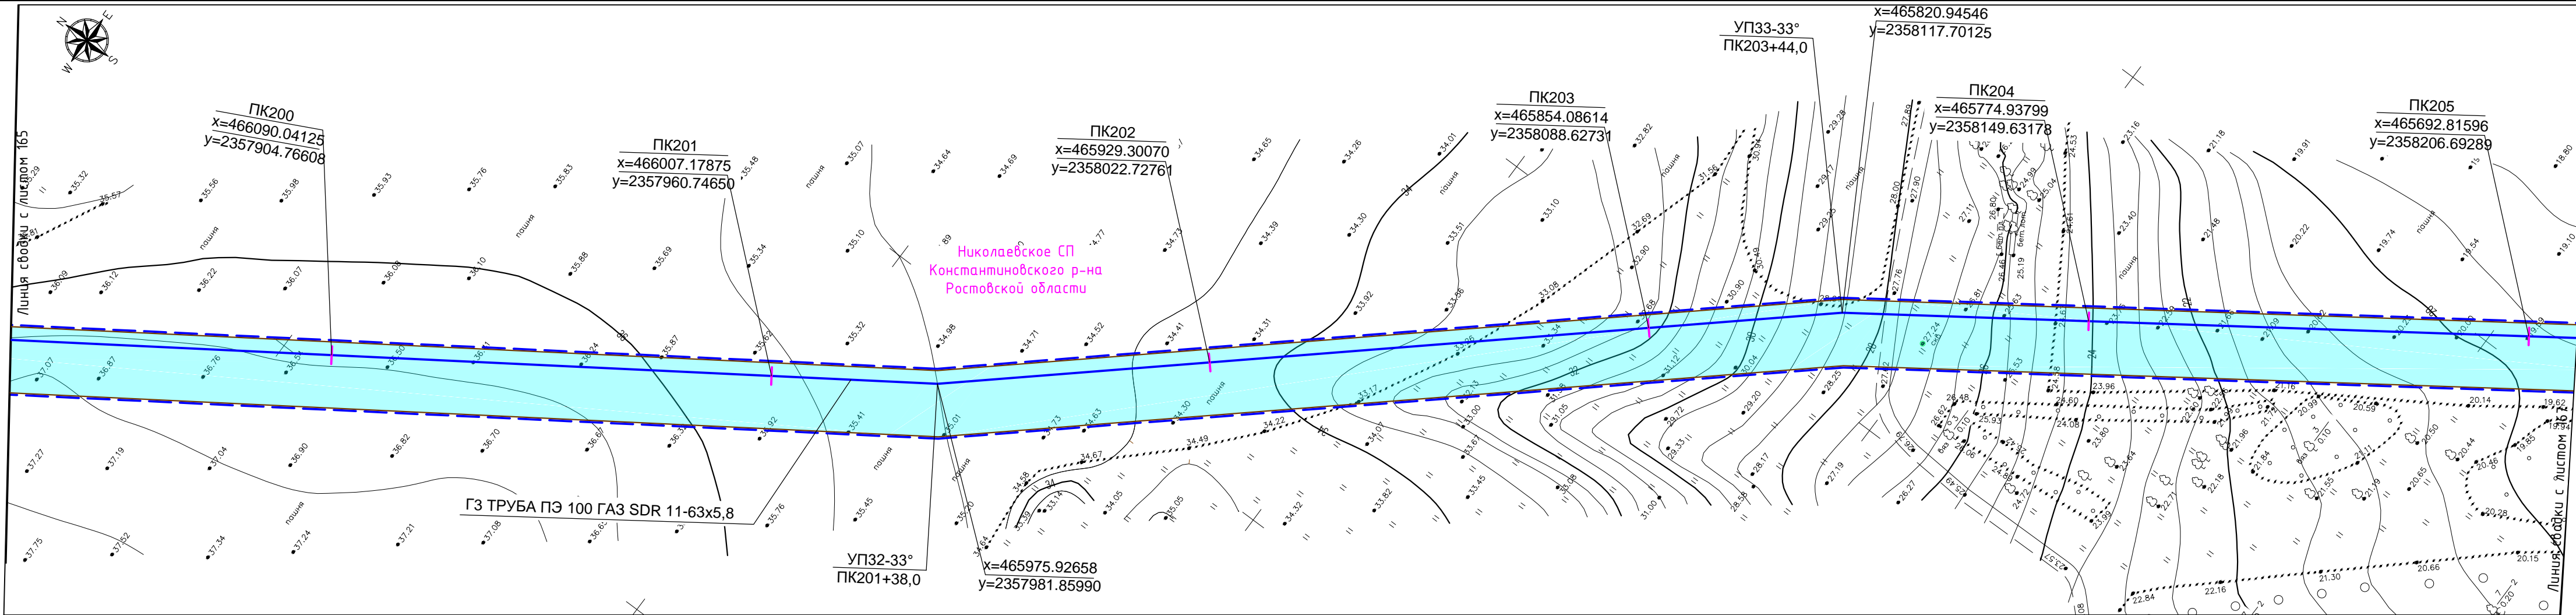

- УСЛОВНЫЕ ОБОЗНАЧЕНИЯ:
- ТЕРРИТОРИЯ В ГРАНИЦАХ ПРОЕКТИРОВАНИЯ:
- - границы территории, в отношении которой осуществляется подготовка проекта планировки
 - - границы населенных пунктов, по данным Генерального плана
- ПРОЕКТИРУЕМЫЕ ОБЪЕКТЫ:
- - ось проектируемого газопровода высокого давления
 - - границы зоны планируемого размещения линейного объекта
 - ☒ - котлован для наклонно-направленного бурения

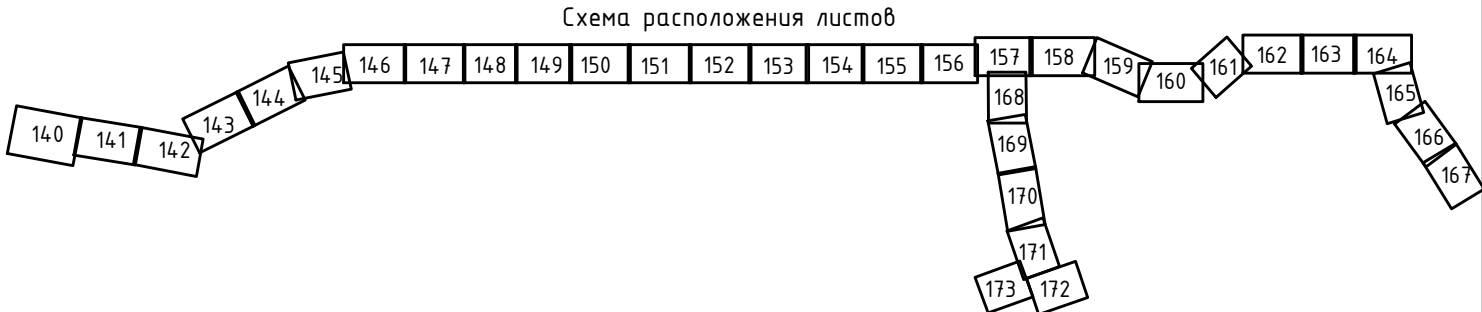

 
						8000.253.011.ППТ.0002.61/1555-1			
						Проект планировки и проект межевания территории для строительства объекта: "Газопровод межпоселковый от ст. Николаевская до х. Правда с отводами к х. Горский и ст. Мариинская Константиновского района Ростовской области"			
Изм.	Кол.уч.	Лист	№ док.	Подпись	Дата		Стадия	Лист	Листов
Выполнил	Назаренко Я.В.				01.21			166	
Проверил	Логвиновская С.С.				01.21	Схема конструктивных и планировочных решений, М 1:1000	ООО "Управляющая компания "ДонГИС"		

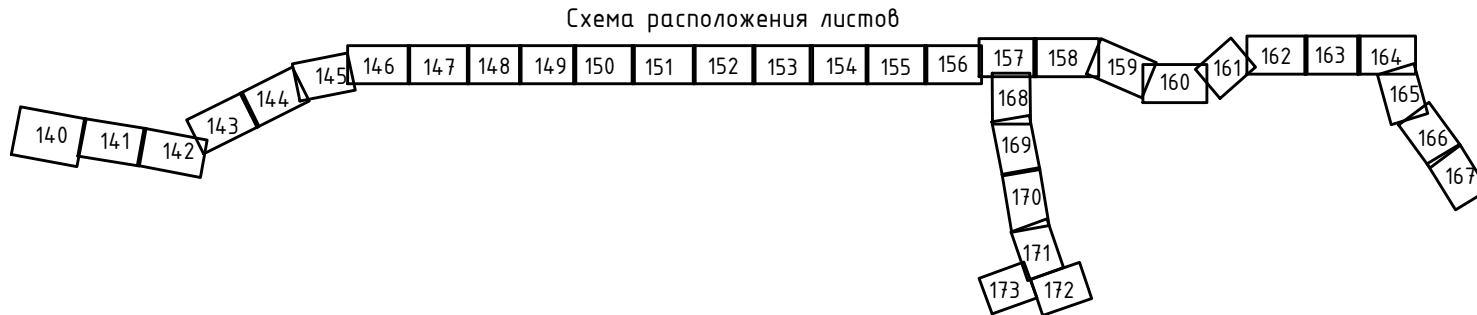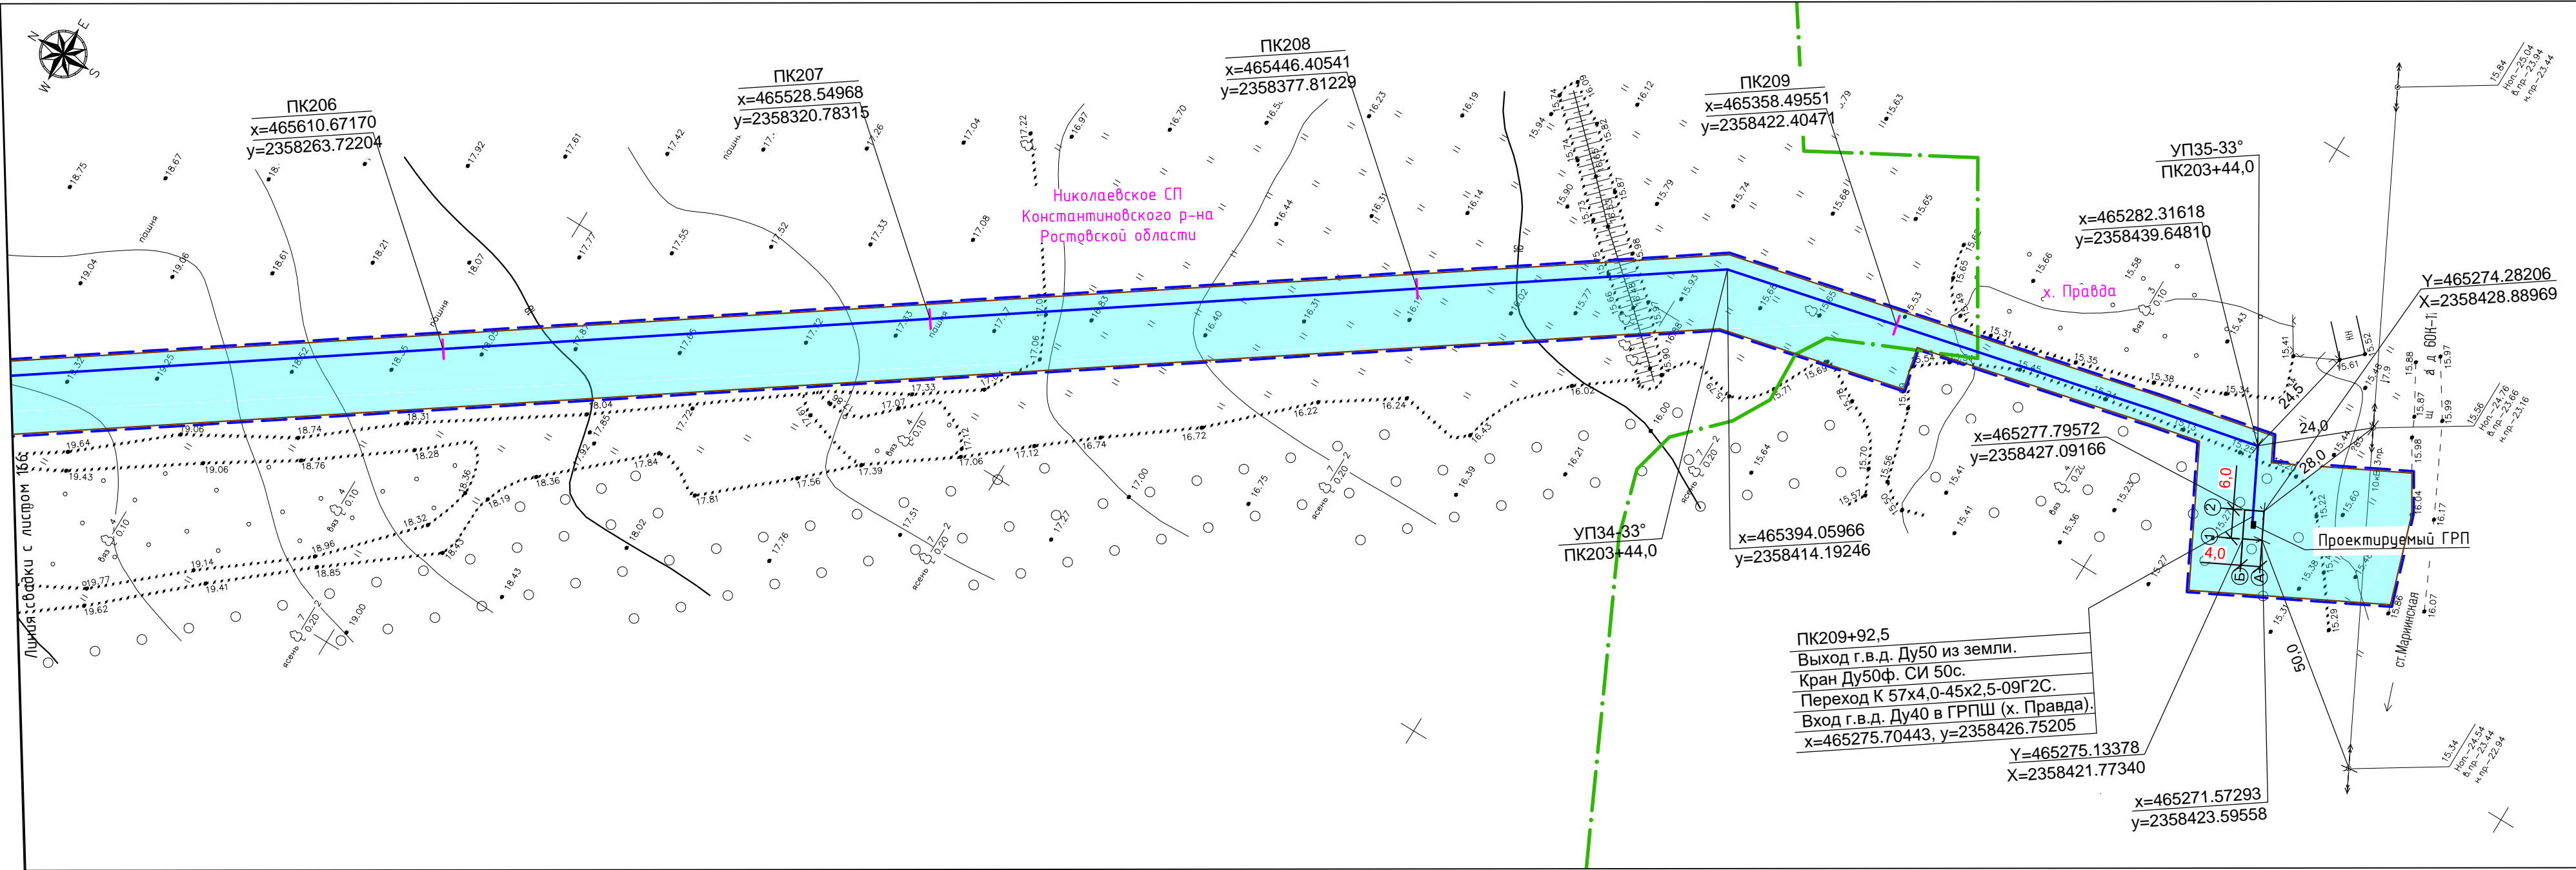

Инф. N подл.	
Подп. и дата	
Взам. инв. N	

- УСЛОВНЫЕ ОБОЗНАЧЕНИЯ:
- ТЕРРИТОРИЯ В ГРАНИЦАХ ПРОЕКТИРОВАНИЯ:
- - границы территории, в отношении которой осуществляется подготовка проекта планировки
 - - границы населенных пунктов, по данным Генерального плана
- ПРОЕКТИРУЕМЫЕ ОБЪЕКТЫ:
- - ось проектируемого газопровода высокого давления
 - - границы зоны планируемого размещения линейного объекта
 - ☒ - котлован для наклонно-направленного бурения


						8000.253.011.ППТ.0002.61/1555-1		
						Проект планировки и проект межевания территории для строительства объекта: "Газопровод межпоселковый от ст. Николаевская до х. Правда с отводами к х. Горский и ст. Мариинская Константиновского района Ростовской области"		
Изм.	Кол.уч.	Лист	№ док.	Подпись	Дата		Стадия	Лист
Выполнил	Назаренко Я.В.			<i>Я.В. Назаренко</i>	01.21			164
Проверил	Логвиновская С.С.			<i>С.С. Логвиновская</i>	01.21			
						Схема конструктивных и планировочных решений, М 1:1000	ООО "Управляющая компания "ДонГИС"	

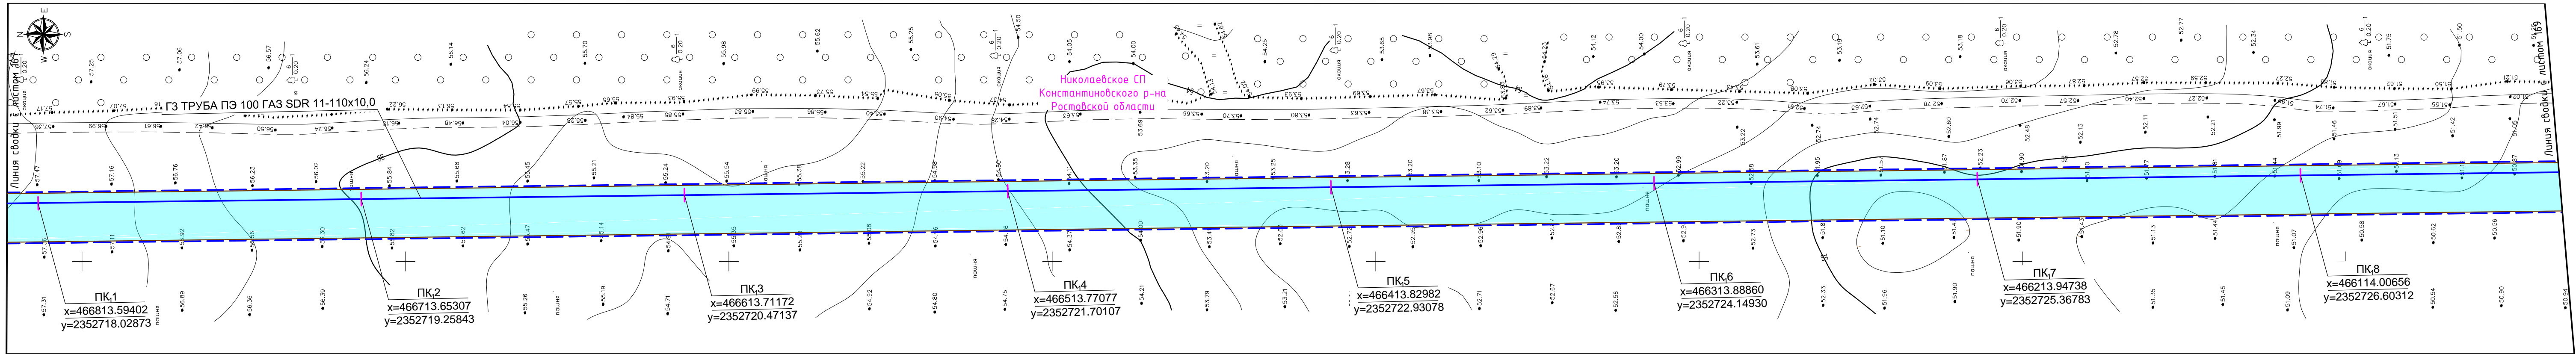

УСЛОВНЫЕ ОБОЗНАЧЕНИЯ:
ТЕРРИТОРИЯ В ГРАНИЦАХ ПРОЕКТИРОВАНИЯ:
- границы территории, в отношении которой осуществляется подготовка проекта планировки
- границы населенных пунктов, по данным Генерального плана



ПРОЕКТИРУЕМЫЕ ОБЪЕКТЫ:
- ось проектируемого газопровода высокого давления
- границы зоны планируемого размещения линейного объекта
- котлован для наклонно-направленного бурения

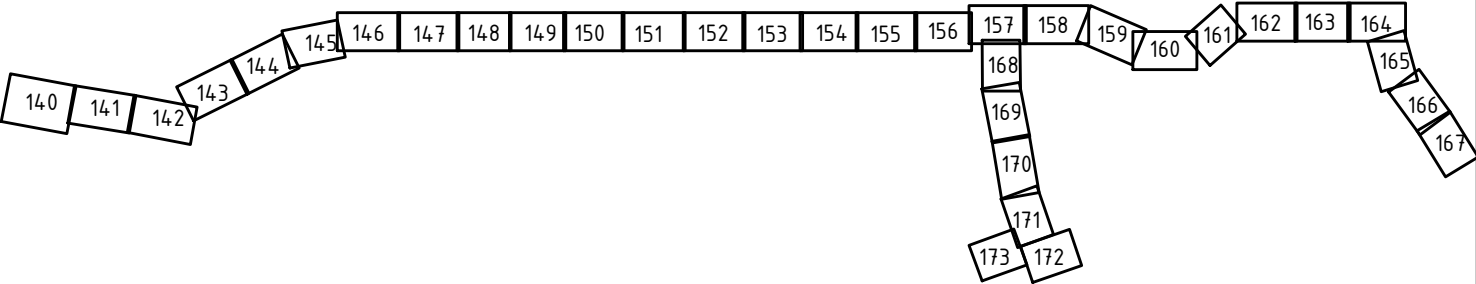

Схема расположения листов




						8000.253.011.ППТ.0002.61/1555-1		
						Проект планировки и проект межевания территории для строительства объекта: "Газопровод межпоселковый от ст. Николаевская до х. Правда с отводами к х. Горский и ст. Мариинская Константиновского района Ростовской области"		
Изм.	Кол.уч.	Лист	№ док.	Подпись	Дата		Стадия	Лист
Выполнил	Назаренко Я.В.			<i>Я.В.Н.</i>	01.21			168
Проверил	Лозвиновская С.С.			<i>С.С.Л.</i>	01.21	Схема конструктивных и планировочных решений, М 1:1000	ООО "Управляющая компания "ДонГИС"	


Инд. № подл.	Подп. и дата	Взам. инд. №

- - ось проектируемого газопровода высокого давления
-  - границы зоны планируемого размещения линейного объекта
-  - котлован для наклонно-направленного бурения

						8000.253.011.ППТ.0002.61/1555-1			
						Проект планировки и проект межевания территории для строительства объекта: "Газопровод межпоселковый от ст. Николаевская до х. Правда отводами к х. Горский и ст. Мариинская Константиновского района Ростовской области"			
Изм.	Кол.уч.	Лист	№док.	Подпись	Дата		Стадия	Лист	Листов
Выполнил	Назаренко Я.В.		01.21					169	
Проверил	Лагидиновская С.С.		01.21			Схема конструктивных и планировочных решений, М 1:1000	ООО "Управляющая компания "ДОНГИС"		

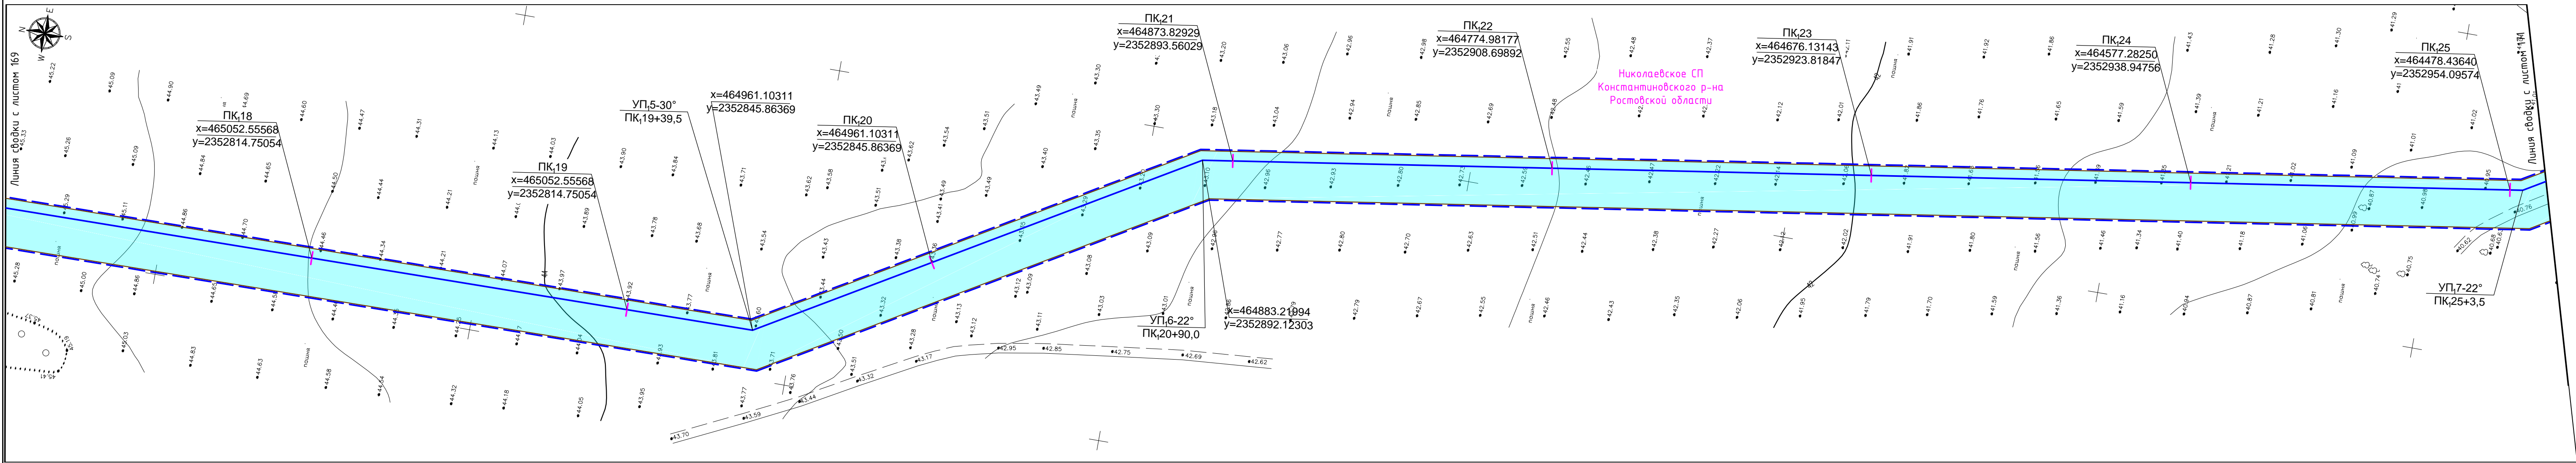

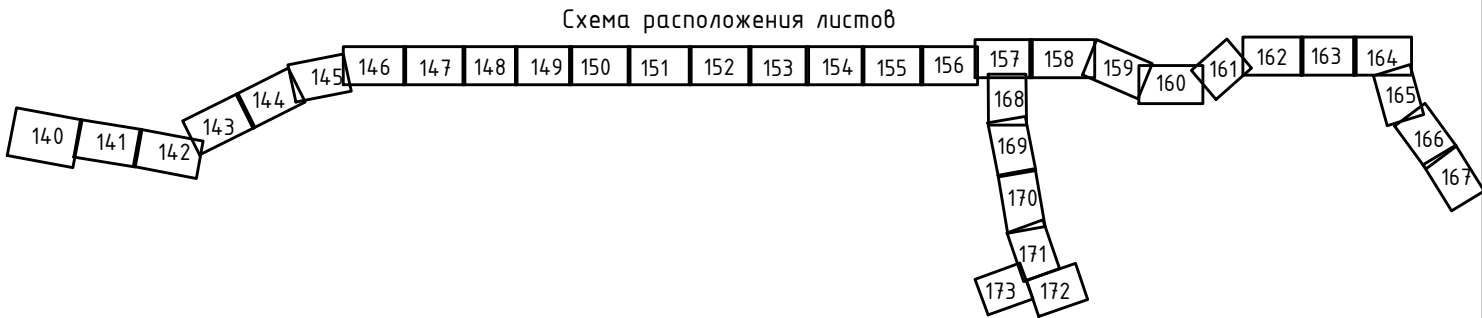
- УСЛОВНЫЕ ОБОЗНАЧЕНИЯ:
- ТЕРРИТОРИЯ В ГРАНИЦАХ ПРОЕКТИРОВАНИЯ:
- границы территории, в отношении которой осуществляется подготовка проекта планировки
 - границы населенных пунктов, по данным Генерального плана
- ПРОЕКТИРУЕМЫЕ ОБЪЕКТЫ:
- ось проектируемого газопровода высокого давления
 - границы зоны планируемого размещения линейного объекта
 - ☒ - котлован для наклонно-направленного бурения



						8000.253.011.ППТ.0002.61/1555-1		
						Проект планировки и проект межевания территории для строительства объекта: "Газопровод межпоселковый от ст. Николаевская до х. Правда с отводами к х. Горский и ст. Мариинская Константиновского района Ростовской области"		
Изм.	Кол.уч.	Лист	№ док.	Подпись	Дата		Стадия	Лист
Выполнил	Назаренко Я.В.			<i>Я.В.Н.</i>	01.21			170
Проверил	Лозвиновская С.С.			<i>С.С.Л.</i>	01.21	Схема конструктивных и планировочных решений, М 1:1000	ООО "Управляющая компания "ДонГИС"	

Взам. инв. №	
Подп. и дата	
Инв. № подл.	

Инф. N подл.	
Подп. и дата	
Взам. инф. N	

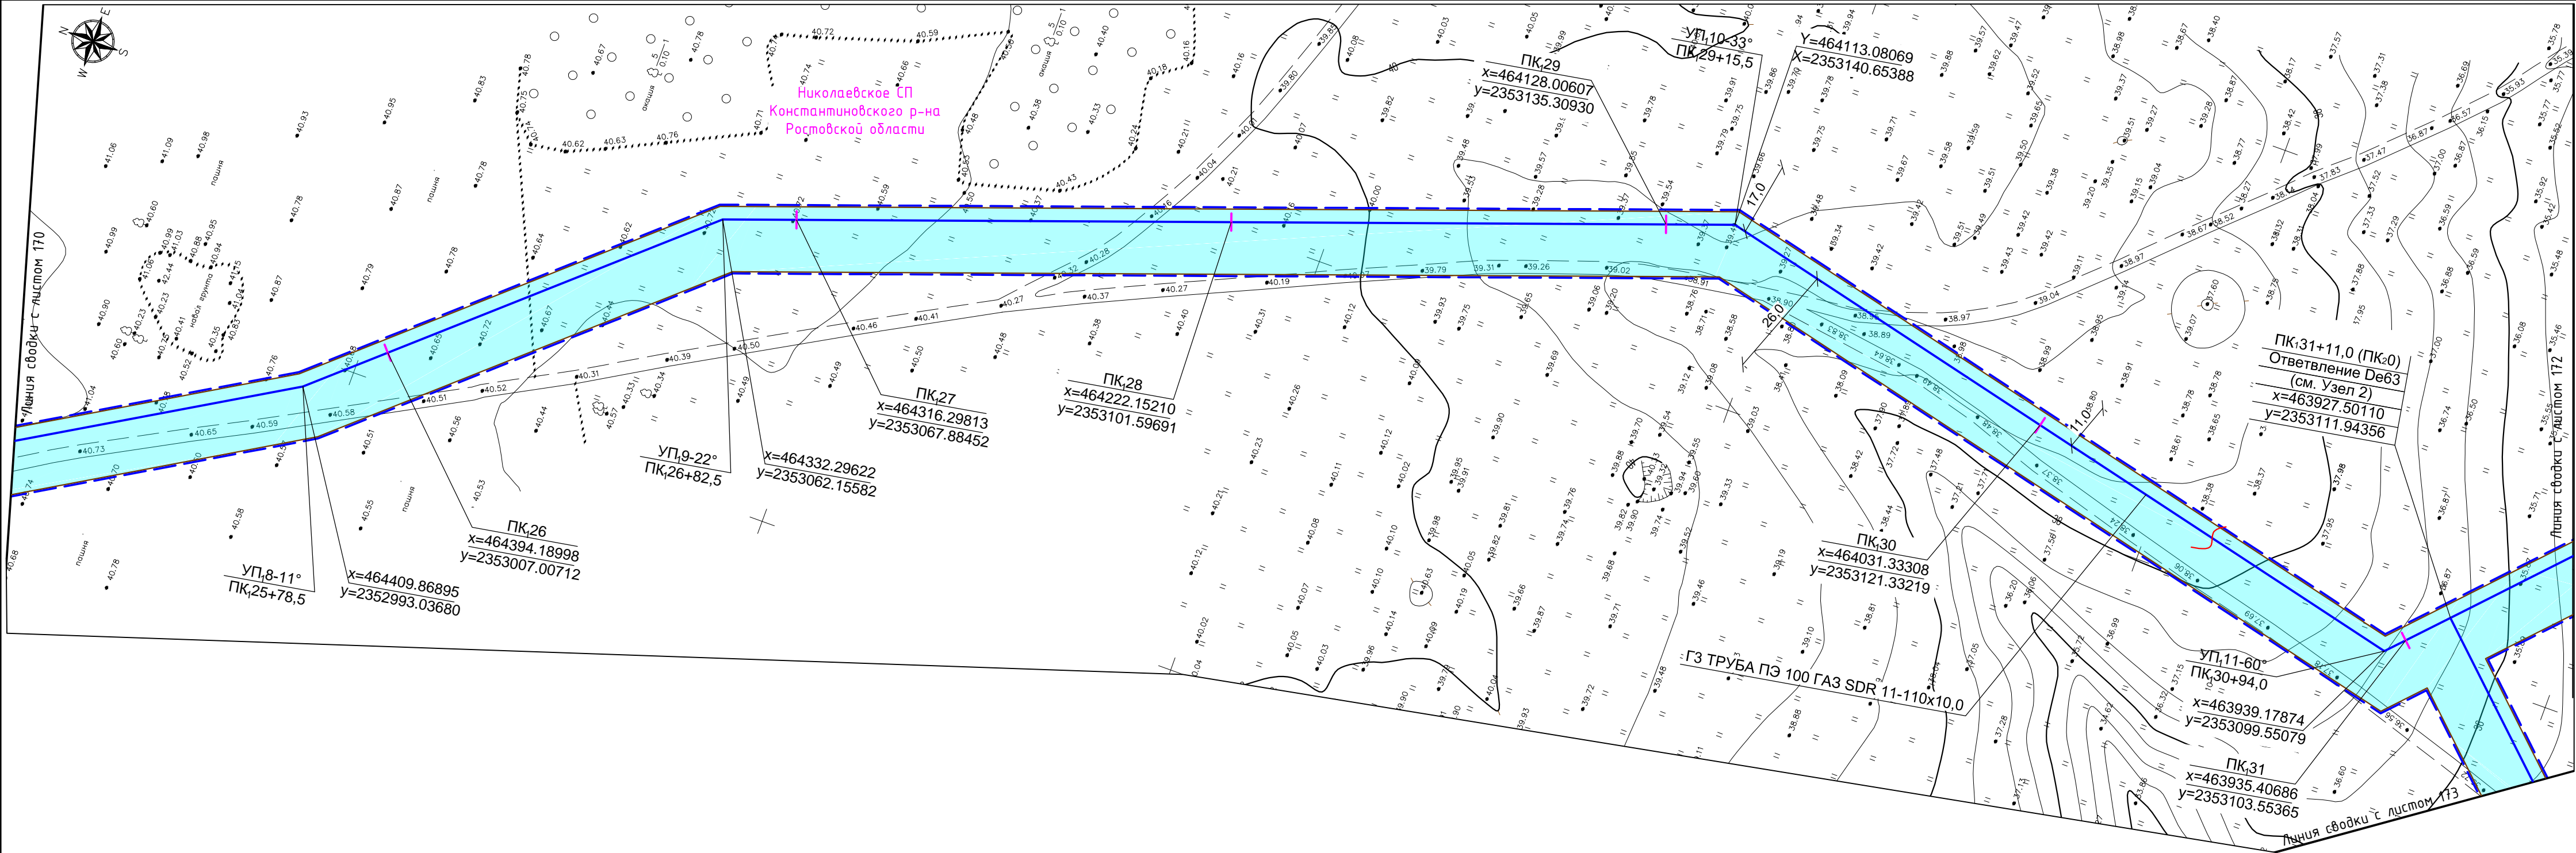


УСЛОВНЫЕ ОБОЗНАЧЕНИЯ:
ТЕРРИТОРИЯ В ГРАНИЦАХ ПРОЕКТИРОВАНИЯ:

- границы территории, в отношении которой осуществляется подготовка проекта планировки
- границы населенных пунктов, по данным Генерального плана


ПРОЕКТИРУЕМЫЕ ОБЪЕКТЫ:

- ось проектируемого газопровода высокого давления
- границы зоны планируемого размещения линейного объекта
- ☒ — котлован для наклонно-направленного бурения

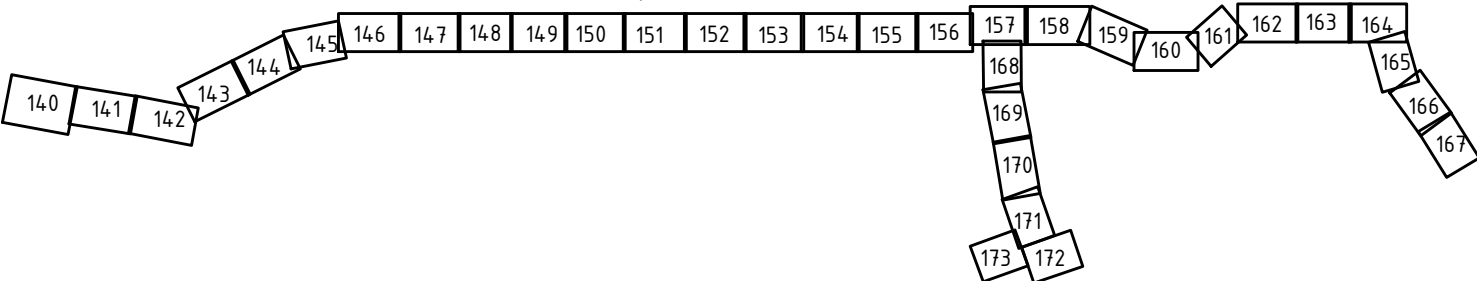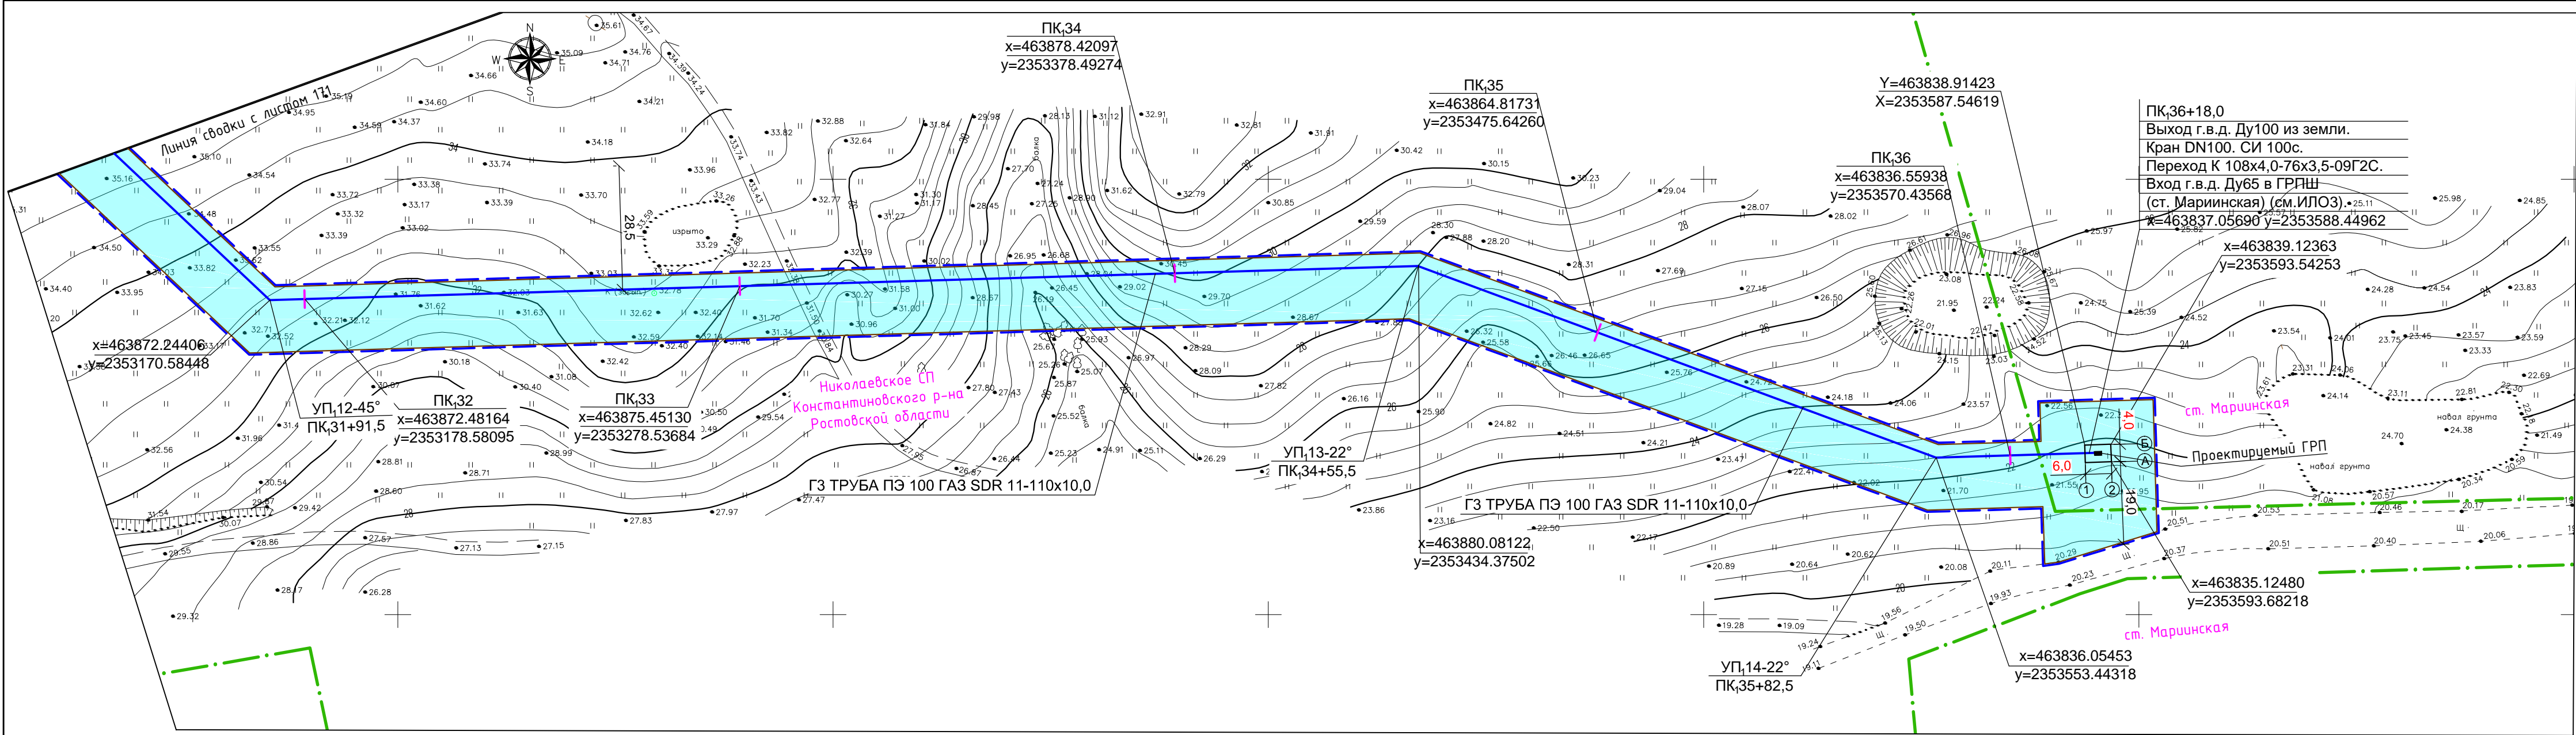Схема расположения листов






						8000.253.011.ППТ.0002.61/1555-1		
						Проект планировки и проект межевания территории для строительства объекта: "Газопровод межпоселковый от ст. Николаевская до х. Правда с ответводами к х. Горский и ст. Маринская Константиновского района Ростовской области"		
Изм.	Кол.уч.	Лист	№ док.	Подпись	Дата		Стадия	Лист
	Выполнил	Назаренко Я.В.		<i>Я.В. Назаренко</i>	01.21			171
	Проверил	Логвиновская С.С.		<i>С.С. Логвиновская</i>	01.21	Схема конструктивных и планировочных решений, М 1:1000	ООО "Управляющая компания "ДонГИС"	





Взам. инв. N	
Подл. и дата	
Инв. N подл.	

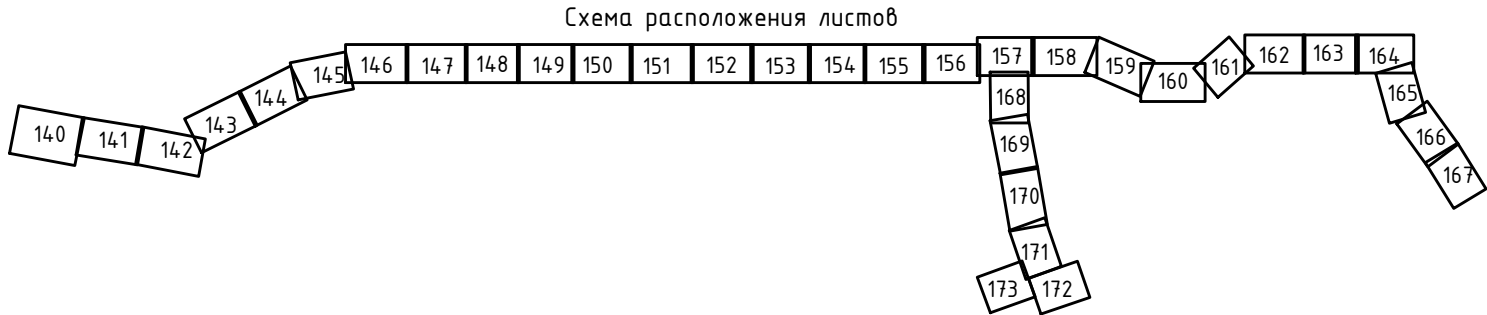- УСЛОВНЫЕ ОБОЗНАЧЕНИЯ:
- ТЕРРИТОРИЯ В ГРАНИЦАХ ПРОЕКТИРОВАНИЯ:
- - границы территории, в отношении которой осуществляется подготовка проекта планировки
 - - - - границы населенных пунктов, по данным Генерального плана
- ПРОЕКТИРУЕМЫЕ ОБЪЕКТЫ:
- - ось проектируемого газопровода высокого давления
 - - границы зоны планируемого размещения линейного объекта
 - ☒ - котлован для наклонно-направленного бурения





						8000.253.011.ППТ.0002.61/1555-1			
						Проект планировки и проект межевания территории для строительства объекта: "Газопровод межпоселковый от ст. Николаевская до х. Правда с отводами к х. Горский и ст. Мариинская Константиновского района Ростовской области"			
Изм.	Кол.уч.	Лист	№ док.	Подпись	Дата		Стадия	Лист	Листов
Выполнил	Назаренко Я.В.				01.21			172	
Проверил	Логвиновская С.С.				01.21	Схема конструктивных и планировочных решений, М 1:1000	ООО "Управляющая компания "ДонГИС"		

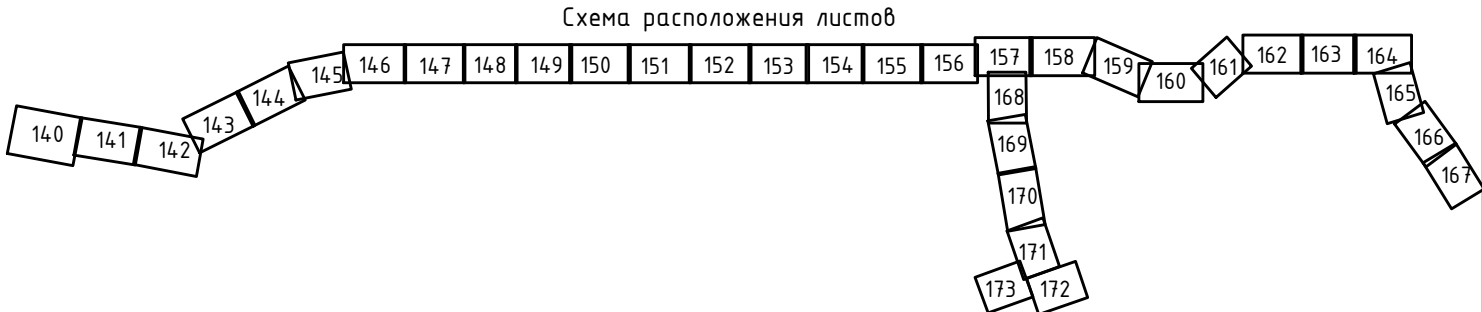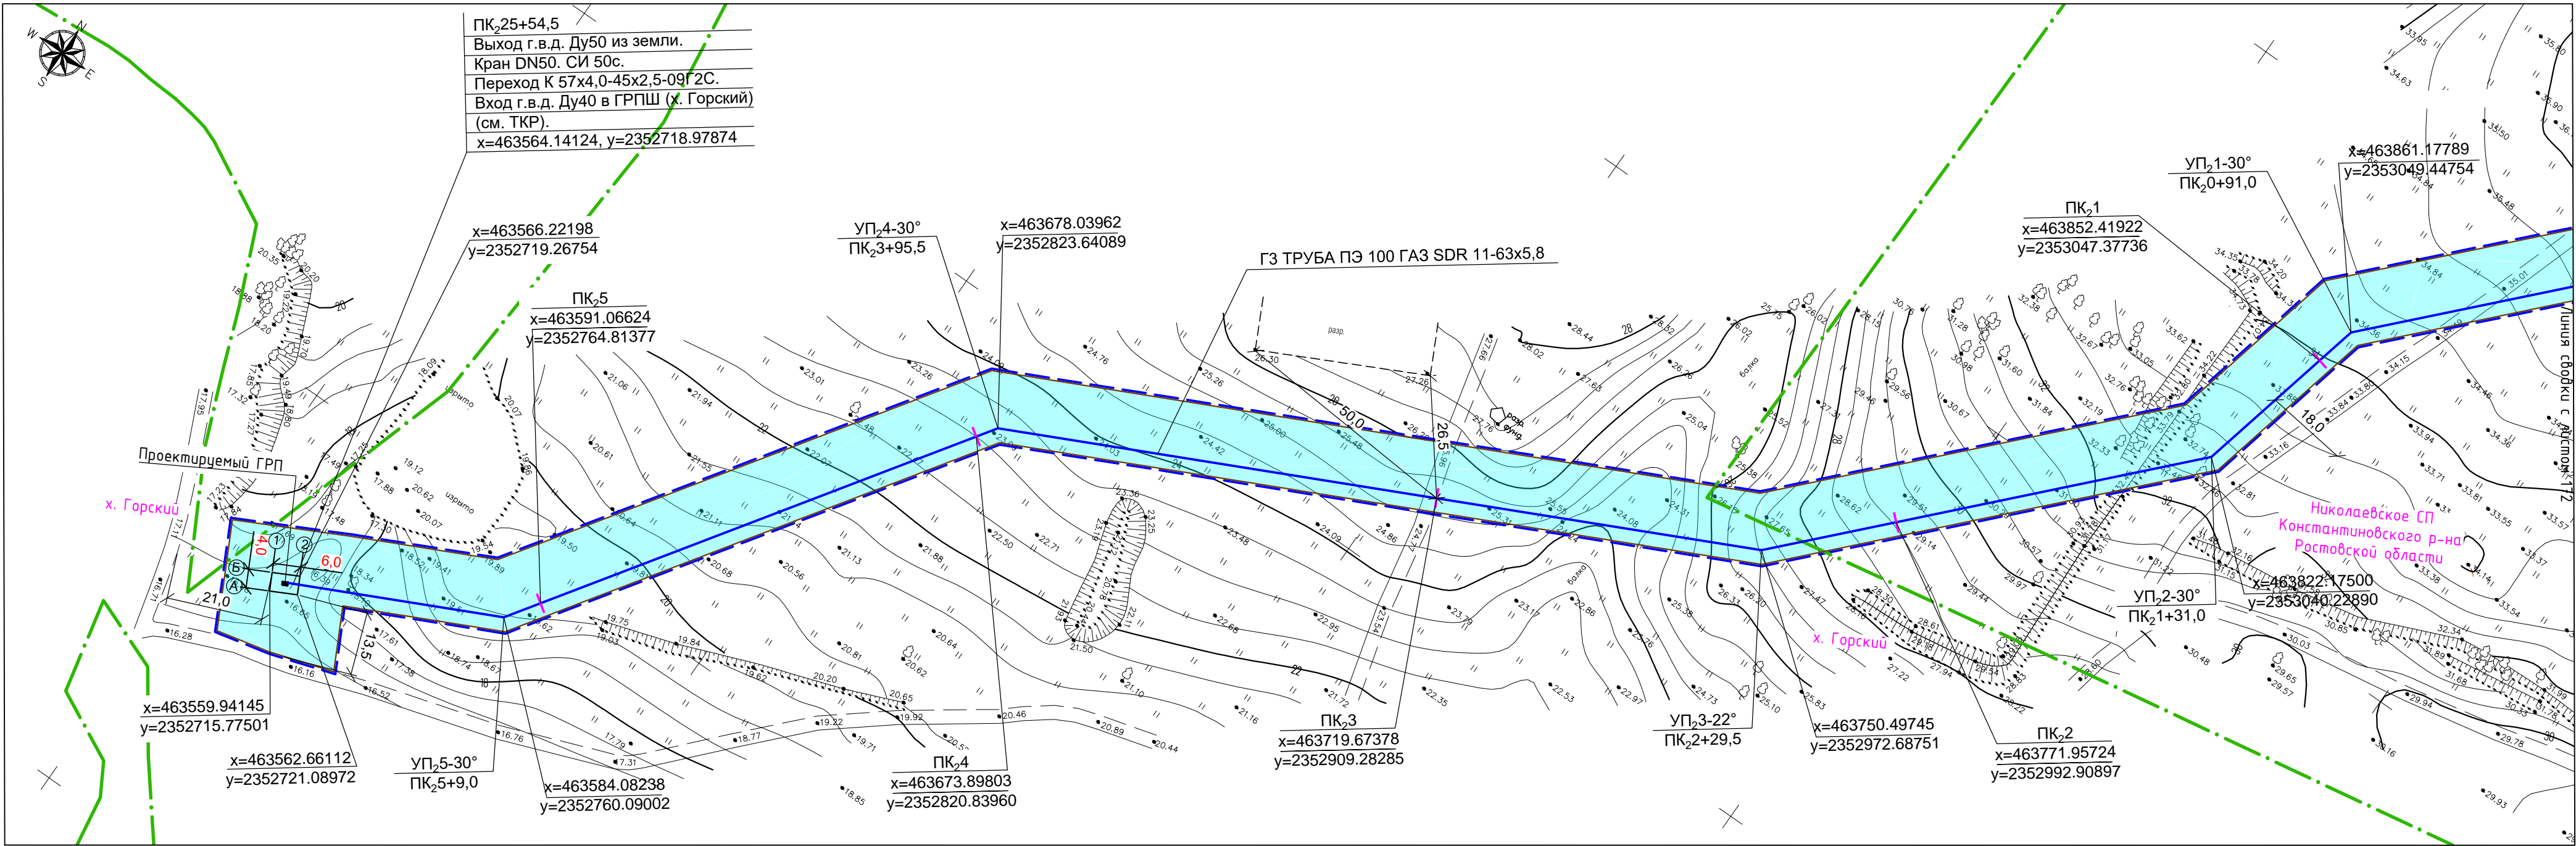

Инф. N подл.	
Подп. и дата	
Взам. инф. N	

 - УСЛОВНЫЕ ОБОЗНАЧЕНИЯ:
- ТЕРРИТОРИЯ В ГРАНИЦАХ ПРОЕКТИРОВАНИЯ:
- границы территории, в отношении которой осуществляется подготовка проекта планировки
 - границы населенных пунктов, по данным Генерального плана
- ПРОЕКТИРУЕМЫЕ ОБЪЕКТЫ:
- ось проектируемого газопровода высокого давления
 - границы зоны планируемого размещения линейного объекта
 - ☒ — котлован для наклонно-направленного бурения

						8000.253.011.ППТ.0002.61/1555-1			
						Проект планировки и проект межевания территории для строительства объекта: "Газопровод межпоселковый от ст. Николаевская до х. Правда с отводами к х. Горский и ст. Мариинская Константиновского района Ростовской области"			
Изм.	Кол.уч.	Лист	№ док.	Подпись	Дата		Стадия	Лист	Листов
Выполнил	Назаренко Я.В.				01.21			173	
Проверил	Логвиновская С.С.				01.21	Схема конструктивных и планировочных решений, М 1:1000	ООО "Управляющая компания "ДонГИС"		

Раздел 4 "Материалы по обоснованию проекта планировки территории. Пояснительная записка"

4.1 Описание природно-климатических условий территории, в отношении которой разрабатывается проект планировки территории.

4.1.1 Температура воздуха

Средняя годовая температура по АМСГ Константиновск составляет 9,1 °С (таблица 4.1).

Таблица 4.1 – Средняя месячная и годовая температура воздуха, °С (1892-2019гг.)

Метеостанция	Период												Год
	I	II	III	IV	V	VI	VII	VIII	IX	X	XI	XII	
АМСГ Константиновск	-5,6	-4,8	0,5	9,7	16,8	21,1	23,7	22,7	16,5	9,1	2,4	-2,7	9,1

Абсолютная максимальная и минимальная температуры воздуха представлены в таблице 4.2.

Таблица 4.2 – Различные виды температуры воздуха (1922-2019 гг.), °С

Метеостанция АМСГ Константиновск												
Период												
I	II	III	IV	V	VI	VII	VIII	IX	X	XI	XII	Год
Абсолютная максимальная температура воздуха, °С												
14,0	18,0	23,8	31,7	36,3	39,6	40,1	42,3	38,2	32,6	24,7	17,9	42,3
Абсолютная минимальная температура воздуха, °С												
-34,6	-31,1	-25,1	-9,7	-1,7	3,0	6,7	3,2	-3,1	-10,2	-24,3	-28,4	-34,6

Средняя продолжительность безморозного периода в районе изысканий составляет 186 дня (таблица 4.3). Даты наступления средних суточных температур воздуха выше и ниже определенных пределов и число дней с температурой, превышающей эти пределы представлены в таблице 4.4.

8000.253.011.ППТ.0002.61/1555-1

Лист

Изм Лист № докум. Подп. Дата

Подп. и дата

Взам. инв. №

Инв. № дубл.

Подп. и дата

Инв. № подл

Таблица 4.3 – Даты первого и последнего заморозка в воздухе и продолжительность безморозного периода (1966-2019 гг.)

Метеостанция	Дата первого заморозка осенью			Дата последнего заморозка весной			Продолжительность безморозного периода, дни		
	средняя	самая ранняя	самая поздняя	средняя	самая ранняя	самая поздняя	средняя	наимен.	наибол.
АМСГ Константиновск	15/X	18/IX	9/XI	12/IV	24/III	14/V	186	144	224

Таблица 4.4 – Даты наступления средних суточных температур воздуха выше и ниже определенных пределов и число дней с температурой, превышающей эти пределы (1936-2014 гг.)

	Температура, t°C				
Направление тенденции	-5	0	+5	+10	+15
В сторону повышения	15/II	4/III	27/III	13/IV	8/V
В сторону понижения	18/XII	1/XII	4/XI	13/X	23/IX
Число дней с t°C, превышающей пределы	60	261	223	184	139

4.1.2 Влажность воздуха

Средняя годовая относительная влажность воздуха в районе изысканий составляет 70% (таблица 4.5). Наибольшее значение относительной влажности воздуха наблюдаются в осенне-зимний период – 86%, наименьшие – в летний – 54%. Среднегодовое парциальное давление воздуха составляет 9,0 мб (таблица 4.6). Среднее годовое значение дефицита насыщения 6,1 мб (таблица 4.7).

Таблица 4.5 – Средняя месячная и годовая относительная влажность воздуха, % (1966-2019 гг.)

Характеристика	Период												Год
	I	II	III	IV	V	VI	VII	VIII	IX	X	XI	XII	
АМСГ Константиновск													
Относительная влажность воздуха, %	84	82	77	64	60	60	57	54	62	73	83	86	70

8000.253.011.ППТ.0002.61/1555-1

Лист

Характеристика	Период												
	I	II	III	IV	V	VI	VII	VIII	IX	X	XI	XII	Год
АМСТ Константиновск													
Парциальное давление воздуха, мб	4,0	4,0	5,4	8,0	11,0	14,3	15,6	14,2	11,4	8,6	6,5	4,9	9,0

Характеристика	Период												
	I	II	III	IV	V	VI	VII	VIII	IX	X	XI	XII	Год
АМСТ Константиновск													
Дефицит насыщения, мб	0,7	0,9	1,8	5,5	9,2	11,6	14,6	14,5	8,4	3,7	1,3	0,7	6,1

Среднегодовое количество осадков на участке изысканий составляет 506 мм (таблица 4.8). Годовое среднесуточное количество составляет 3,6 мм (таблица 4.9).

Период														
I	II	III	IV	V	VI	VII	VIII	IX	X	XI	XII	XI-III	IV-X	Год
АМСГ Константиновск														
44	33	36	34	48	54	51	31	40	38	43	54	210	296	506

Период												
I	II	III	IV	V	VI	VII	VIII	IX	X	XI	XII	Год
АМСГ Константиновск												
3,2	3,0	3,3	3,8	5,1	5,7	6,6	5,1	5,4	4,4	3,6	3,6	3,2

Максимальное за год суточное количество осадков представлено в таблице 4.10.

Таблица 4.10 – Суточный максимум осадков различной обеспеченности, мм (1966-2019 гг.)

АМСГ Константиновск					
Обеспеченность, %					
63	20	10	5	2	1
30	43	55	69	92	115

4.1.4 Снежный покров

Средняя декадная высота снежного покрова по постоянной рейке представлена в таблице 4.11. Наибольшая высота снежного покрова представлена в таблице 4.12 и наблюдается в марте.

Таблица 4.11 – Средняя декадная высота снежного покрова по постоянной рейке, см (1976-2014 гг.)

АМСГ Константиновск														Наибольшие		
IX	XII			I			II			III			IV	Сред	Макс	Мин
3	1	2	3	1	2	3	1	2	3	1	2	3	1			
1	2	4	4	5	7	7	8	7	6	5	4	2	1	15	55	3

Таблица 4.12 – Наибольшая месячная высота снежного покрова по постоянной рейке, см (1966-2019 гг.)

Метеостанция	Период											
	I	II	III	IV	V	VI	VII	VIII	IX	X	XI	XII
АМСГ Константиновск	50	49	62	56	0	0	0	0	0	18	17	30

В среднем снежный покров устанавливается в начале января, а разрушаться начинает в среднем в конце февраля (таблица 4.13). Число дней со снежным покровом составляет 57 дней.

Таблица 4.13 – Даты появления, установления и схода снежного покрова (1966-2019 гг.)

Даты появления снежного покрова			Даты образования устойчивого снежного покрова			Даты разрушения устойчивого снежного покрова			Даты схода снежного покрова		
Самая ранняя	Средняя	Самая поздняя	Самая ранняя	Средняя	Самая поздняя	Самая ранняя	Средняя	Самая поздняя	Самая ранняя	Средняя	Самая поздняя
25/X	27/XI	29/XII	1/XII	1/I	3/II	2/I	28/II	17/IV	17/II	20/III	18/IV

8000.253.011.ППТ.0002.61/1555-1

Лист

Изм.	Лист	№ докум.	Подп.	Дата
------	------	----------	-------	------

В районе изысканий преобладающим направлением ветра круглый год является – восточное направление (табл. 4.17, рис. 4.1-4.3).

Таблица 4.16 – Средняя месячная и годовая скорость ветра, м/с, по данным АМСГ Константиновск (1966-2019 гг.)

Период												
I	II	III	IV	V	VI	VII	VIII	IX	X	XI	XII	Год
АМСГ Константиновск												
3,6	3,8	3,9	3,5	3,1	2,7	2,7	2,7	2,9	3,1	3,2	3,3	3,2

Таблица 4.17 – Повторяемость направлений ветра и штилей по АМСГ Константиновск, % (1966-2019 гг.)

Месяц	Направления ветра								Штиль
	С	СВ	В	ЮВ	Ю	ЮЗ	З	СЗ	
I	7,4	6,7	32,0	9,1	9,0	9,4	20,0	6,4	4,8
II	7,4	7,6	36,2	9,7	7,5	8,6	17,6	5,4	3,5
III	6,9	7,2	39,2	8,4	6,9	8,8	16,1	6,5	3,8
IV	7,2	6,3	37,2	9,4	7,7	10,2	17,0	5,0	3,8
V	9,3	7,7	32,8	8,5	7,6	9,7	17,1	7,3	5,3
VI	11,6	7,9	25,2	6,2	7,8	10,3	20,5	10,5	5,8
VII	15,8	11,5	24,8	6,0	6,8	7,4	17,0	10,7	5,2
VIII	16,0	12,3	31,2	6,1	7,4	6,6	11,7	8,7	5,5
IX	10,9	8,4	32,9	6,6	7,1	9,0	16,4	8,7	6,1
X	9,9	8,8	32,8	7,6	8,1	8,9	15,7	8,2	5,8
XI	7,5	7,4	34,7	10,6	8,5	9,6	14,7	7,0	4,5
XII	8,3	5,8	32,7	9,5	9,0	10,1	19,0	5,6	5,0
Год	9,9	8,1	32,6	8,1	7,8	9,1	16,9	7,5	4,9

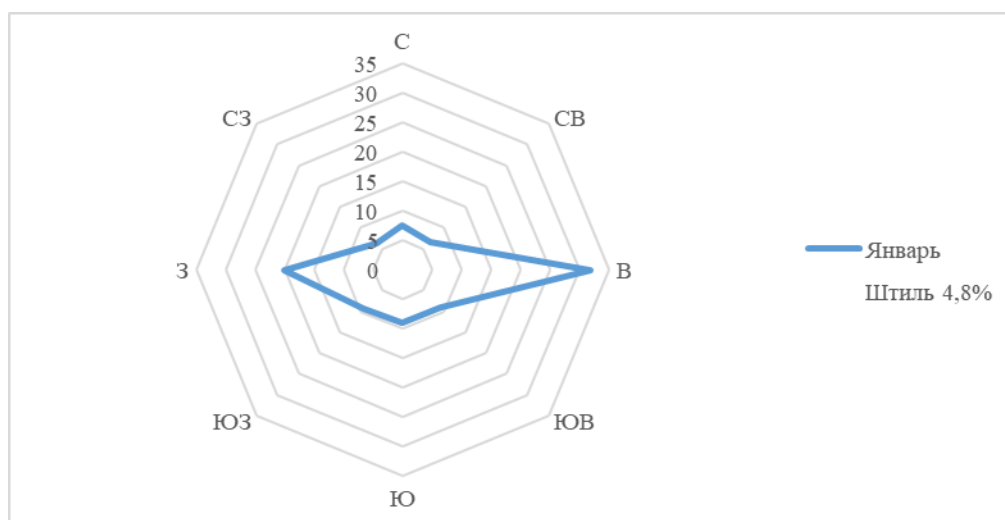


Рисунок 4.1 - Повторяемость направлений ветра в январе, %, по АМСГ Константиновск

8000.253.011.ППТ.0002.61/1555-1

Лист

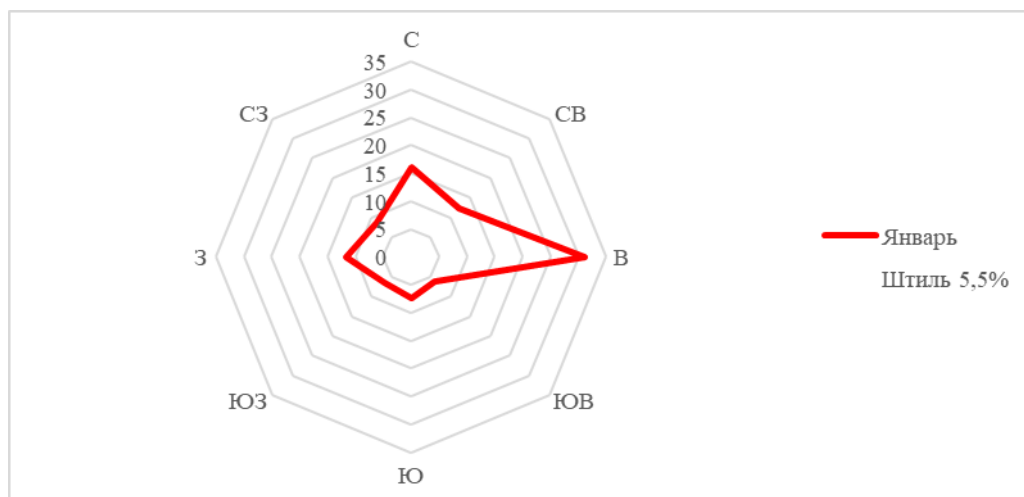


Рисунок 4.2 - Повторяемость направлений ветра в июле, %, по АМСГ
Константиновск

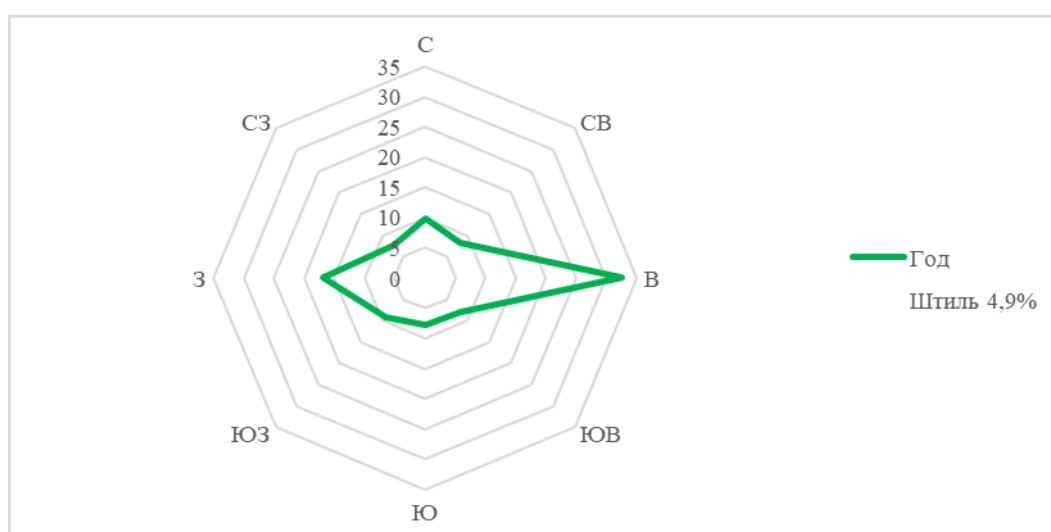


Рисунок 4.3 – Годовая повторяемость направлений ветра, %, по АМСГ
Константиновск

Районирование территории района изысканий по давлению ветра согласно СП 20.13330.2011 и СП 20.13330.2016 представлено в таблице 4.18.

Таблица 4.18 – Районирование территории района изысканий по давлению ветра

Ветровой район	Давление ветра, w_0 , кПа
СП 20.13330.2011	
III	0,38
СП 20.13330.2016	
III	0,38

8000.253.011.ППТ.0002.61/1555-1

Лист

4.2 Обоснование определения границ зон планируемого размещения линейных объектов

Земельный участок, предоставляемый для размещения газопровода, выделяется на период строительства трубопровода и представляет собой территорию вдоль запроектированной трассы трубопровода, необходимую для выполнения всего комплекса подготовительных, земляных и строительно-монтажных работ, ограниченная условными линиями, проведенными параллельно оси трубопровода, по которому на местности устраивается ограждение строительной площадки.

Ширина зоны планируемого размещения линейного объекта составляет 15 м и принята на основании расчета полосы отвода под строительство газопровода (Раздел 2 "Проект полосы отвода"). Общая площадь земель, отводимых на период строительства линейного объекта, составляет 368165 кв.м.

К подготовительным работам относятся геодезические работы по разбивке трассы газопровода, границ полосы отвода, мест расположения подземных коммуникаций; работы по расчистке и планировке полосы отвода, по снятию плодородного слоя, по устройству временного ограждения; установке временных дорожных знаков; организация отвода поверхностных вод.

Подготовка строительного производства состоит из четырех основных этапов:

- 1) общая организационно-техническая подготовка;
- 2) подготовка к строительству объекта;
- 3) подготовка строительной организации;
- 4) подготовка к производству строительно-монтажных работ.

Строительство газопроводов делится на следующие технологические стадии:

- земляные работы, устройство основания под газопровод;
- прокладка трубопроводов, сварка стыков;
- засыпка траншеи с уложенными газопроводами;
- испытания трубопроводов;

- окончательная засыпка траншей;
- монтаж оборудования на трубопроводах.

Земляные работы заключаются в рытье траншей под трубы газопровода. Размеры и профили траншеи устанавливаются в зависимости от диаметра труб газопровода, характеристики грунтов, гидрогеологических, температурных и других условий.

После выполнения обратной засыпки и выполнения испытания трубопроводов предусматривается разравнивание грунта вдоль трассы в зоне производства работ.

Местоположение газопровода после окончания строительства закрепляется опознавательными знаками (полиэтиленовые столбики).

Согласно п. 21 «Положения о составе и содержании проектов планировки территории, предусматривающих размещение одного или нескольких линейных объектов» (утверждено постановлением Правительства Российской Федерации от 12.05.2017 г. №564) Схема организации движения транспорта (включая транспорт общего пользования) и пешеходов, отражающая местоположение объектов транспортной инфраструктуры и учитывающая существующие и прогнозные потребности в транспортном обеспечении на территории, а также схема организации улично-дорожной сети выполняются в случае подготовки проекта планировки территории, предусматривающего размещение автомобильных дорог и (или) железнодорожного транспорта. В связи с этим, в Проекте планировки территории «Газопровод межпоселковый от ст. Николаевская до х. Правда с отводами к х. Горский и ст. Мариинская Константиновского района Ростовской области», данные схемы не разрабатывались.

В соответствии с пп.13, п.4 ст. Статья 42. Проект планировки территории ГК РФ от 29.12.2004г. №190-ФЗ «Схема вертикальной планировки территории, инженерной подготовки и инженерной защиты территории, подготовленную в случаях, установленных уполномоченным Правительством Российской Федерации федеральным органом исполнительной власти, и в соответствии с требованиями, установленными уполномоченным Правительством Российской

Инв. № подл.	Подп. и дата	Взам. инв. №	Подп. и дата	Инв. № дубл.	Подп. и дата	Инв. № инв.	Подп. и дата	Изм	Лист	№ докум.	Подп.	Дата	8000.253.011.ППТ.0002.61/1555-1	Лист

4.3 Обоснование определения границ зон планируемого размещения линейных объектов, подлежащих реконструкции в связи с изменением их местоположения

4.4 Обоснование определения предельных параметров застройки территории в границах зон планируемого размещения объектов капитального строительства, проектируемых в составе линейных объектов

Проектной документацией предусматривается установка газорегуляторных пунктов (ГРП), в количестве 4 шт. В местах установки ГРП ширина полосы отвода составляет 25 - 30 м для возможности устройства ограждения вокруг ГРП и проезда техники. Охранная зона для проектируемых ГРП составляет 10 метров от ограждения ГРП.

Таблица 4.5.1 - Ведомость пересечений границ зон планируемого размещения линейного объекта (объектов) с сохраняемыми объектами капитального строительства (здание, строение, сооружение, объект, строительство которого не завершено), существующими и строящимися на момент подготовки проекта планировки территории

Обозначение участка проектируемого трубопровода имеющего пересечения с другими линейными объектами	Привязка точки пересечения к начальной точке участка, имеющего пересечения с другими линейными объектами	Сведения о необходимых мероприятиях по защите проектируемого трубопровода в месте пересечения	Сведения о пересекаемых линейных объектах		
			Наименование и назначение пересекаемого объекта и его основные характеристики	Расстояние в свету по вертикали между пересекающимися линейными объектами (м)	Сведения о необходимых мероприятиях по защите пересекаемого объекта
ПК0 – ПК9+30,0	ПК2+43,0	ГЗ заключить в футляр	г.в.д. Ду100 ООО "Газпром трансгаз Краснодар"	4,03	Методом ННБ
	ПК2+50,0	ГЗ заключить в футляр	кабельные линии связи к ГРС ст. Николаевская ООО "Газпром трансгаз Краснодар"	4,17	Методом ННБ
	ПК2+55,5	ГЗ заключить в футляр	кабельные линии связи к ГРС ст. Николаевская ООО "Газпром трансгаз Краснодар"	4,02	Методом ННБ

ПК31+2,5 – ПК41+23,5	ПК37+61,5- ПК37+75,5	ГЗ заклю- чить в футляр	древесно- кустарнико-вая раститель- ность	-	Методом ННБ
	ПК37+64,0	ГЗ заклю- чить в футляр	Сооружение связи ПАО "Ростелеком"	2,38	Методом ННБ
	ПК37+79,0- ПК37+86,0	ГЗ заклю- чить в футляр	подъезд от а/д "г. Шахты - г. Цимлянск" к ст. Николаевская	Не менее 2,0 м	Методом ННБ
	ПК38+16,5- ПК38+46,7	ГЗ заклю- чить в футляр	древесно- кустарнико-вая раститель- ность	-	Методом ННБ
ПК31+2,5 – ПК41+23,5	ПК38+7.5	ГЗ заклю- чить в футляр	ВЛ 35 кВ (оп. 9 - 10)	-	Методом ННБ
	ПК38+9.0		ВЛ 10 кВ (оп. 21 - 22)		
	ПК38+42.0		ВЛ 35 кВ (оп. 11 - 12)		
ПК104+22,0 – ПК112+2,5	ПК110+70,0- ПК110+96,5	-	древесно- кустарнико-вая раститель- ность	-	Методом ННБ
ПК119+64,0 – ПК127+43,0	ПК124+66,5- ПК125+0,0	-	древесно- кустарнико-вая раститель- ность	-	Методом ННБ
ПК135+22,0 – ПК143+4,5	ПК140+78,0 – ПК140+84,0	ГЗ заклю- чить в футляр	а/д местного значения на х. Горский	2,79/3,02	Методом ННБ
	ПК140+84,0 – ПК141+73,0	ГЗ заклю- чить в футляр	древесно- кустарнико-вая раститель- ность	-	Методом ННБ
ПК158+22,0- ПК167+28,0	ПК160+20,0 – ПК162+53,5	ГЗ заклю- чить в футляр	древесно- кустарнико-вая раститель- ность	-	Методом ННБ
	ПК161+62,0- ПК161+68,5	ГЗ заклю- чить в футляр	а/д местного значения на ст. Мариинская	2,88/2,48	Методом ННБ
	ПК160+13.5	ГЗ заклю- чить в футляр	ВЛ 10 кВ (оп. 7 - 8)	-	Методом ННБ

Ине. № подл.	Подп. и дата
Ине. № дубл.	Взам. инв. №
Подп. и дата	Ине. № дубл.
Ине. № подл.	Подп. и дата

Изм.	Лист	№ докум.	Подп.	Дата
------	------	----------	-------	------

8000.253.011.ППТ.0002.61/1555-1

Лист

	ПК162+52.0		ВЛ 10 кВ (оп. 6 - 7)		
ПК167+28,0 – ПК175+18,0	ПК172+32,0 – ПК172+48,5	ГЗ заклю- чить в футляр	древесно- кустарнико-вая раститель- ность	-	Методом ННБ
	ПК172+48,5- ПК172+52,0	ГЗ заклю- чить в футляр	съезд с а/д "Г. Шахты – г. Цимлянск"	3,18/2,73	Методом ННБ

**4.6 Ведомость пересечений границ зон планируемого размещения
линейного объекта (объектов) с объектами капитального строительства,
строительство которых запланировано в соответствии с ранее утвержденной
документацией по планировке территории**

Объекты капитального строительства, строительство которых запланировано в соответствии с ранее утвержденной документацией по планировке территории, на проектируемой территории отсутствуют.

**4.7 Ведомость пересечений границ зон планируемого размещения
линейного объекта (объектов) с водными объектами (в том числе с
водотоками, водоемами, болотами и т.д.)**

Водные объекты на проектируемой территории отсутствуют.

4.6 Информация об использованных материалах инженерных изысканий

В соответствии со статьей 41.2 ГрК РФ, инженерные изыскания необходимые для подготовки документации по планировке территории выполнены в полном объеме и в соответствии с Постановлением Правительства РФ от 31 марта 2017 г. № 402 «Об утверждении правил Выполнения инженерных изысканий, необходимых для подготовки документации по планировке территории, перечня видов инженерных изысканий, необходимых для подготовки

Инв. № подл.	Подп. и дата	Взам. инв. №	Инв. № дубл.	4.6 Информация об использованных материалах инженерных изысканий					
				В соответствии со статьей 41.2 ГрК РФ, инженерные изыскания необходимые для подготовки документации по планировке территории выполнены в полном объеме и в соответствии с Постановлением Правительства РФ от 31 марта 2017 г. № 402 «Об утверждении правил Выполнения инженерных изысканий, необходимых для подготовки документации по планировке территории, перечня видов инженерных изысканий, необходимых для подготовки					
Изм.	Лист	№ докум.	Подп.	Дата	8000.253.011.ППТ.0002.61/1555-1				Лист

документации по планировке территории, и о внесении изменений в Постановление Правительства Российской Федерации от 19 января 2006 г. N 20».

Инв. № подл.	Подп. и дата	Инв. № дубл.	Взам. инв. №	Подп. и дата
Изм.	Лист	№ докум.	Подп.	Дата
8000.253.011.ППТ.0002.61/1555-1				Лист

Приложение

Изм	Лист	№ докум.	Подп.	Дата	8000.253.011.ППТ.0002.61/1555-1	Лист



РОССИЙСКАЯ ФЕДЕРАЦИЯ
РОСТОВСКАЯ ОБЛАСТЬ
МУНИЦИПАЛЬНОЕ ОБРАЗОВАНИЕ
«КОНСТАНТИНОВСКИЙ РАЙОН»
АДМИНИСТРАЦИЯ КОНСТАНТИНОВСКОГО РАЙОНА
ПОСТАНОВЛЕНИЕ

От 02.12.2020

г. Константиновск

№ 78/1222-П

О подготовке документации по планировке территории (проекта межевания территории) для размещения линейного объекта: «Газопровод межпоселковый от ст. Николаевская до х. Правда с отводами к х. Горский и ст. Мариинская Константиновского района Ростовской области»

В целях создания условий для дальнейшего повышения уровня газификации Константиновского района Ростовской области, в соответствии с Федеральным законом от 06.10.2003 № 131-ФЗ "Об общих принципах организации местного самоуправления в Российской Федерации", ст. 45 Градостроительного кодекса РФ, Схемой газификации Константиновского района Ростовской области, Администрация Константиновского района **п о с т а н о в л я е т:**

1. Разрешить Обществу с ограниченной ответственностью «Газпром межрегионгаз» осуществление подготовки за собственные средства документации по планировке территории (проект планировки, проект межевания территории в отношении части территории Константиновского района (в т. ч. территории Николаевского сельского поселения)) с целью размещения линейных сооружений инженерных сетей объекта: «Газопровод межпоселковый от ст. Николаевская до х. Правда с отводами к х. Горский и ст. Мариинская Константиновского района Ростовской области».

2. Обязать Общество с ограниченной ответственностью «Газпром межрегионгаз» представить подготовленную документацию по планировке территории на рассмотрение в Администрацию Константиновского района

3. Назначить проведение публичных слушаний в установленные законодательством сроки после предоставления подготовленной документации по планировке территории.

4. Проект планировки территории разместить на официальном сайте администрации Константиновского района.

5. Контроль за исполнением постановления возложить на заместителя главы Администрации Константиновского района В.А. Дьячкина.

Глава Администрации
Константиновского района
Копия верна:

Начальник общего отдела
Администрации Константиновского района

В.Е. Калмыков

И.В. Тюменева



12145
02 12 2020

8000.253.011.ППТ.0002.61/1555-1

Лист

Изм.	Лист	№ докум.	Подп.	Дата
------	------	----------	-------	------

НА ПОДГОТОВКУ ДОКУМЕНТАЦИИ

**по проекту планировки территории и межевания территории для
строительства объекта: «Газопровод межпоселковый от
ст. Николаевская до х. Правда с отводами к х. Горский и ст. Мариинская
Константиновского района Ростовской области»**


Исполнитель ООО «УК «ДонГИС»

Управляющий ООО «УК «ДонГИС»

В.Т. Замиховский
_____ 2021 г.



Ростов-на-Дону, 2021 г.

Изм.	Лист	№ докум.	Подп.	Дата	<p>Исполнитель ООО «УК «ДонГИС»</p> <p>Управляющий ООО «УК «ДонГИС»</p> <p> В.Т. Замиховский _____ 2021 г.</p> <p>Ростов-на-Дону, 2021 г.</p>

8000.253.011.ППТ.0002.61/1555-1

№ п/п	Наименование требований	Содержание требований
1	2	3
1.	Основание для выполнения работы	<ul style="list-style-type: none"> Договор № 18/36741-61/1555-1-03 от 22.09.2020г. между ООО «УК «ДонГИС» (далее – Исполнитель) и ООО «Газпром Межрегионгаз» (далее – Заказчик) на выполнение комплекса работ по оформлению исходно-разрешительной документации и выполнению проектно-изыскательских работ для строительства объекта: «Газопровод межпоселковый от ст. Николаевская до х. Правда с отводами к х. Горский и ст. Мариинская Константиновского района Ростовской области»; Технические условия на присоединение к сети газораспределения распределительного газопровода № 55/20 от 12.05.2021 г., выданные ООО «Газпром Межрегионгаз»; Настоящее Техническое задание.
2.	Заказчик	ООО «Газпром Межрегионгаз»
3.	Исполнитель	ООО «УК «ДонГИС»
4.	Цели и задачи выполнения работы	<p>Основными целями и задачами являются:</p> <ul style="list-style-type: none"> - обеспечение устойчивого развития территории; - выделение элементов планировочной структуры, с учетом их интеграции в планировочную структуру прилегающей территории; - установление границ земельных участков, на которых расположены объекты капитального строительства; - установление границ земельных участков, предназначенных для строительства и размещения линейных объектов, - установление границ территории общего пользования.
5.	Основные характеристики территории	Территория подготовки проекта планировки (проектируемая территория), общей площадью 368165 м², расположена в границах населенных пунктов х. Правда, х. Горский и ст. Мариинская Константиновского района Ростовской области, а также на территории Николаевского сельского поселения Константиновского района Ростовской области в границах кадастровых кварталов 61:17:0600016, 61:17:0600015, 61:17:0050401, 61:17:0050201, 61:17:0050302.
6.	Основные укрупненные технико-экономические показатели	<p>Расчетные параметры:</p> <p>Подземный газопровод высокого давления:</p> <ul style="list-style-type: none"> - Диаметр проектируемого газопровода – 63 мм, 110 мм, 160 мм, 225 мм; - Протяженность по плану – 25173,5 м; - Способ прокладки – подземный.
7.	Состав основных исходных данных, необходимых для выполнения проекта планировки территории (предоставляется заказчиком)	<p>Сведения о землепользовании и застройке, в том числе:</p> <ul style="list-style-type: none"> - сведения о фактическом использовании земельного участка; - сведения о текущем состоянии и использовании объектов капитального строительства; - сведения Единого государственного реестра недвижимости; - материалы утвержденных и разрабатываемых документов территориального планирования и градостроительного зонирования, документации по планировке территории;

8000.253.011.ППТ.0002.61/1555-1

Лист

Подп. и дата

Взам. инв. №

Инв. № дубл.

Подп. и дата

Инв. № подл.

		<p>- материалы инженерно-топографических изысканий масштаба 1:500 на территории проектирования.</p> <p>Сведения по обеспеченности безопасности населения, санитарно-эпидемиологическому благополучию, охране окружающей среды, в том числе сведения о состоянии окружающей среды, ее компонентов, источниках негативного воздействия на окружающую среду, в том числе по:</p> <ul style="list-style-type: none"> • атмосферному воздуху; • акустическому состоянию среды; • поверхностным водоемам; • санитарно-эпидемиологическим ограничениям; • установленным границам санитарно-защитным зонам; • условиям обеспечения экологической безопасности жилых территорий. <p>Сведения о текущем состоянии и запланированном развитии объектов транспортной инфраструктуры федерального, регионального, местного значения, в т.ч. развития систем транспортного обслуживания, в т.ч.:</p> <ul style="list-style-type: none"> • по запланированному развитию улично-дорожной сети, в том числе по строительству и реконструкции объектов дорожного хозяйства и сопутствующей обслуживающей инфраструктуры; • по размещению парковок и иных объектов гаражно-парковочного назначения. <p>Сведения о текущем состоянии и запланированном развитии инженерной инфраструктуры, в т.ч. о наличии резервных мощностей объектов инженерной инфраструктуры, ведения по техническим условиям на присоединение инженерных коммуникаций, и развитии систем инженерного обеспечения, в т.ч.:</p> <ul style="list-style-type: none"> - сведения о сооружениях системы водоснабжения; - сведения о сооружениях системы хозяйственно-бытовой канализации; - сведения о сооружениях системы дождевой канализации; - сведения о сооружениях системы тепло-, энергосбережения; - сведения о сооружениях системы электроснабжения; - сведения о сооружениях системы газоснабжения; - сведения о сооружениях связи; - сведения по магистральным подземным инженерным коммуникациям – водоводы и водопроводные магистрали, канализационные каналы и коллекторы, коллекторы дождевой канализации, тепловые магистрали, магистральные и канализационные Р=1.2 МПа, Р=0.6 МПа газопроводы, нефтепроводы, коллекторы для инженерных коммуникаций, в том числе направление трасс, ведомственная принадлежность, диаметр, давление, тип сети, техническое состояние, срок эксплуатации, срок и методы проведения реконструкции, перспективы развития; - сведения о воздушных линиях электропередачи.
8.	Сведения об основных особых	<p>При подготовке документации по планировке территории учесть основные зоны с особыми условиями использования территорий:</p> <ul style="list-style-type: none"> • охранные зоны;

<p>условиях использования территории, подлежащих учету при подготовке документации по планировке территории</p>	<ul style="list-style-type: none"> • санитарные зоны; • зоны затопления, подтопления; • иные зоны, устанавливаемые в соответствии с законодательством Российской Федерации. <p>* Дополнительные особые условия определяются в ходе сбора исходных данных и учитываются при подготовке ППТ.</p>
<p>9. Законодательная, нормативная и правовая база</p>	<p>При выполнении проекта планировки территории должны соблюдаться требования действующего законодательства Российской Федерации и Ростовской области, нормативно-правовые акты, в т.ч.:</p> <ul style="list-style-type: none"> - ранее разработанная и утвержденная документация по планировке территории; - документы территориального планирования и градостроительного зонирования; - схема территориального планирования Российской Федерации; - Областной закон о градостроительной деятельности в Ростовской области от 14.01.2008 г. № 853-ЗС; - документы Генерального плана развития Ростовской области; - Генеральный план Николаевского сельского поселения Константиновского района Ростовской области, утвержденный Решением Собрании депутатов Константиновского района №324 от 07.12.2020г.; - Правила землепользования и застройки Николаевского сельского поселения, утвержденные Решением Собрании депутатов Константиновского района №324 от 07.12.2020г.; - СП 62.13330.2011 Газораспределительные системы. Актуализированная редакция СНиП 42-01-2002; - СП 131.13330.2018 Строительная климатология. Актуализированная редакция СНиП 23-01-99*; - СП 42-101-2003 Общие положения по проектированию и строительству газораспределительных систем из металлических и полиэтиленовых труб.
<p>10. Состав проекта планировки территории</p>	<p>В соответствии с Положением о составе и содержании проектов планировки территории, предусматривающих размещение одного или нескольких линейных объектов (утверждено постановлением Правительства Российской Федерации от 12.05.2017 г. №564)</p> <p style="text-align: center;"><u>Материалы проекта планировки территории</u> <u>ТОМ I «Проект планировки территории»</u></p> <p style="text-align: center;"><u>Утверждаемая часть</u></p> <p><u>Раздел 1</u> "Проект планировки территории. Графическая часть" включает в себя:</p> <ul style="list-style-type: none"> - чертеж (чертежи) границ зон планируемого размещения линейных объектов, на котором отображаются: <p style="padding-left: 40px;">а) границы территории, в отношении которой осуществляется подготовка проекта планировки;</p>

е) информация о необходимости осуществления мероприятий по защите сохраняемых объектов капитального строительства (здание, строение, сооружение, объекты, строительство которых не завершено), существующих и строящихся на момент подготовки проекта планировки территории, а также объектов капитального строительства, планируемых к строительству в соответствии с ранее утвержденной документацией по планировке территории, от

Инв. № подл.	Подп. и дата	Инв. № дубл.	Взам. инв. №	Подп. и дата	<p>возможного негативного воздействия в связи с размещением линейных объектов;</p> <p>ж) информация о необходимости осуществления мероприятий по сохранению объектов культурного наследия от возможного негативного воздействия в связи с размещением линейных объектов;</p> <p>з) информация о необходимости осуществления мероприятий по охране окружающей среды;</p> <p>и) информация о необходимости осуществления мероприятий по защите территории от чрезвычайных ситуаций природного и техногенного характера, в том числе по обеспечению пожарной безопасности и гражданской обороне.</p> <p><u>Материалы по обоснованию проекта планировки территории</u></p> <p><u>Раздел 3</u> "Материалы по обоснованию проекта планировки территории. Графическая часть" содержит следующие схемы:</p> <p>а) схема расположения элементов планировочной структуры (территорий, занятых линейными объектами и (или) предназначенных для размещения линейных объектов);</p> <p>б) схема использования территории в период подготовки проекта планировки территории;</p> <p>в) схема организации улично-дорожной сети и движения транспорта;</p> <p>г) схема границ территорий объектов культурного наследия;</p> <p>д) схема границ зон с особыми условиями использования территорий, особо охраняемых природных территорий, лесничеств;</p> <p>е) схема границ территорий, подверженных риску возникновения чрезвычайных ситуаций природного и техногенного характера (пожар, взрыв, химическое, радиоактивное заражение, затопление, подтопление, оползень, карсты, эрозия и т.д.);</p> <p>ж) схема конструктивных и планировочных решений.</p> <p><u>Раздел 4</u> "Материалы по обоснованию проекта планировки территории. Пояснительная записка" должен содержать следующую информацию:</p> <p>а) описание природно-климатических условий территории, в отношении которой разрабатывается проект планировки территории;</p> <p>б) обоснование определения границ зон планируемого размещения линейных объектов;</p> <p>в) обоснование определения границ зон планируемого размещения линейных объектов, подлежащих реконструкции в связи с изменением их местоположения;</p> <p>г) обоснование определения предельных параметров застройки территории в границах зон планируемого размещения объектов капитального строительства, проектируемых в составе линейных объектов;</p> <p>д) информация о пересечении границ зон планируемого размещения линейного объекта (объектов) с сохраняемыми объектами капитального строительства (здание, строение, сооружение, объект, строительство которого не завершено), существующими и строящимися на момент подготовки проекта планировки территории;</p> <p>е) ведомость пересечений границ зон планируемого размещения линейного объекта (объектов) с объектами капитального</p>	
Изм.	Лист	№ докум.	Подп.	Дата	<p>8000.253.011.ППТ.0002.61/1555-1</p>	Лист

строительства, строительство которых запланировано в соответствии с ранее утвержденной документацией по планировке территории:

ж) ведомость пересечений границ зон планируемого размещения линейного объекта (объектов) с водными объектами (в том числе с водотоками, водоемами, болотами и т.д.);

з) информация об использованных материалах инженерных изысканий

Материалы проекта межевания территории:
ТОМ II «Проект межевания территории»

Состав материалов проекта межевания территории включают в себя материалы в графической форме и пояснительную записку.

В составе проекта подготовить проект межевания территории Объекта в целях установления границ земельных участков, предназначенных для строительства и размещения Объекта, включающий чертежи межевания территории на топографических планах и картах масштаба 1:500 - 1:10 000.

Проект межевания территории состоит из основной части, которая подлежит утверждению, и материалов по его обоснованию.

Основная часть проекта межевания территории включает в себя:

раздел 1 "Проект межевания территории. Графическая часть";

раздел 2 "Проект межевания территории. Текстовая часть".

Материалы по обоснованию проекта межевания территории включают в себя:

раздел 3 "Материалы по обоснованию проекта межевания территории. Графическая часть";

раздел 4 "Материалы по обоснованию проекта межевания территории. Пояснительная записка".

Раздел 1 "Проект межевания территории. Графическая часть" включает в себя чертеж (чертежи) межевания территории, выполненный на цифровом топографическом плане, соответствующем требованиям, установленным федеральным органом исполнительной власти, осуществляющим функции по выработке и реализации государственной политики и нормативно-правовому регулированию в сфере строительства, архитектуры, градостроительства.

На чертеже (чертежах) межевания территории отображаются:

а) границы планируемых (в случае, если подготовка проекта межевания территории осуществляется в составе проекта планировки территории) и существующих элементов планировочной структуры;

б) границы образуемых и (или) изменяемых земельных участков (далее - образуемые земельные участки), условные номера образуемых земельных участков, в том числе расположенных полностью или частично в границах зоны планируемого размещения линейного объекта, в отношении которых предполагаются их резервирование и (или) изъятие для государственных или муниципальных нужд;

в) границы земельных участков, образование которых предусмотрено схемой расположения земельного участка или земельных участков на кадастровом плане территории, срок действия которой не истек.

8000.253.011.ППТ.0002.61/1555-1

Лист

л) границы лесничеств, участков лесничеств, лесных кварталов, лесотаксационных выделов или частей лесотаксационных выделов.

		<p><u>Раздел 4</u> "Материалы по обоснованию проекта межевания территории. Пояснительная записка" содержит:</p> <p>а) обоснование определения местоположения границ образуемого земельного участка с учетом соблюдения требований к образуемым земельным участкам, в том числе требований к предельным (минимальным и (или) максимальным) размерам земельных участков;</p> <p>б) обоснование способа образования земельного участка;</p> <p>в) обоснование определения размеров образуемого земельного участка;</p> <p>г) обоснование определения границ публичного сервитута, подлежащего установлению в соответствии с законодательством Российской Федерации.</p>
11.	Состав и содержание демонстрационных и информационных материалов для проведения публичных слушаний	Для проведения публичных слушаний Исполнителем готовятся демонстрационные материалы (презентационные материалы в электронном виде в формате PDF).
12.	Состав работ, этапы и сроки их выполнения	Выполняются по договоренности между Заказчиком и Исполнителем.

Изм	Лист	№ докум.	Подп.	Дата

8000.253.011.ППТ.0002.61/1555-1

Лист

« 12 » мая 2020 г.



Материал трубы и тип защитного покрытия в точке подключения:

Инв. № подл	Подп. и дата	Инв. № дубл.	Взам. инв. №	Подп. и дата

Изм	Лист	№ докум.	Подп.	Дата

8000.253.011.ППТ.0002.61/1555-1

Лист

Общие инженерно-технические требования:

1. Газоснабжение осуществить согласно проектной документации. Проектную документацию разработать силами специализированной проектной организации в соответствии с требованиями действующих нормативных документов (далее – НД).
2. Строительно-монтажные и пусконаладочные работы выполнить силами организации, допущенной к выполнению данных работ в установленном порядке в соответствии с требованиями НД.
3. Проектная документация подлежит экспертизе в установленном законодательством порядке.
4. В проектной документации указать границы охранных зон газопроводов, пунктов редуцирования газа (ПРГ).
5. Рекомендуются применение оборудования производителей, прошедших оценку соответствия и получивших сертификат Системы добровольной сертификации ИНТЕРГАЗСЕРТ/ГАЗСЕРТ.
6. Предусмотренные проектом материалы и оборудование должны иметь разрешительные документы в соответствии с действующим законодательством.
7. В проектной документации указать срок эксплуатации газопроводов, технических и технологических устройств.
9. Предусмотреть установку знаков обозначения трассы проектируемого газопровода в соответствии с требованиями НД.
10. Параметры устанавливаемого основного технологического оборудования согласовать дополнительно с ООО «Газпром межрегионгаз» - Управляющей организацией АО «Газпром газораспределение».

Основные требования:

Проектом предусмотреть:

1. Строительство межпоселкового газопровода из полиэтиленовых труб. Диаметр межпоселкового газопровода принять в соответствии со Схемой.
2. Объемы потребления и количество перспективных потребителей уточнить при разработке данного проекта и согласовать с Администрацией Константиновского района Ростовской области.
3. Установку отключающих устройств на проектируемом газопроводе в точке подключения и в соответствии с требованиями НД. В качестве отключающих устройств максимально предусмотреть установку шаровых кранов в подземном бесколодезном исполнении. При невозможности

Ине. № подл	Подп. и дата	Ине. № дубл.	Взам. инв. №	Подп. и дата	
					<p>1. Проектный документ должен указывать трассы проектируемых газопроводов, технических и технологических устройств.</p> <p>9. Предусмотреть установку знаков обозначения трассы проектируемого газопровода в соответствии с требованиями НД.</p> <p>10. Параметры устанавливаемого основного технологического оборудования согласовать дополнительно с ООО «Газпром межрегионгаз» - Управляющей организацией АО «Газпром газораспределение».</p> <p>Основные требования:</p> <p>Проектом предусмотреть:</p> <p>1. Строительство межпоселкового газопровода из полиэтиленовых труб. Диаметр межпоселкового газопровода принять в соответствии со Схемой.</p> <p>2. Объемы потребления и количество перспективных потребителей уточнить при разработке данного проекта и согласовать с Администрацией Константиновского района Ростовской области.</p> <p>3. Установку отключающих устройств на проектируемом газопроводе в точке подключения и в соответствии с требованиями НД. В качестве отключающих устройств максимально предусмотреть установку шаровых кранов в подземном бесколодезном исполнении. При невозможности</p>

Изм	Лист	№ докум.	Подп.	Дата

8000.253.011.ППТ.0002.61/1555-1

10.3. Для реализации технических решений рекомендуем использовать:

Лист

альбомы УПР.ЭХЗ-01-2013 «Узлы и детали установок электрохимической защиты подземных коммуникаций от коррозии»; УПР.ЭХЗ-02-2013 «Типовые схемы электрохимической защиты от коррозии».

11. Проектные решения по защите от коррозии предварительно согласовать с подразделением по защите от коррозии ПАО «Газпром газораспределение Ростов-на-Дону».

Начальник

[Handwritten signature]

В.Г. Харченко




А.В. Сироткин

А.Ф. Фатхуллин
(812) 609 59 68

**Заместитель начальника
Центрального производственно-
диспетчерского управления**

А.Ф. Фатхуллин
(812) 609 59 68



А.В. Сироткин

Подп. и дата	Взам. инв. №	Инв. № дубл.	Подп. и дата	Инв. № подл

Изм	Лист	№ докум.	Подп.	Дата

8000.253.011.ППТ.0002.61/1555-1



ул. Нижегородская, д. 20/11
г. Ростов-на-Дону, 344019
тел. (863) 295-53-59,
факс (863) 253-95-76,
mintrans@donland.ru

Директору Департамента по
проектированию систем
газораспределения АО «ГК
«ЕКС»

Леженко Л.А.

15.10.2020 № 15.3/1652
На № ОТ

Министерство транспорта Ростовской области, рассмотрев Ваше обращение от 13.08.2020 № 15/3392 по вопросу: «Газопровод межпоселковый от ст.Николаевская до х.Правда с отводами к х.Горский и ст.Мариинская Константиновского района Ростовской области», в части параллельного прохождения и пересечения газопроводом высокого давления автомобильной дороги общего пользования межмуниципального значения подъезд от автомобильной дороги «г.Шахты – г.Цимлянск» к ст.Николаевская на км 0 – км 3, (справа и слева), IV категории (точное место пересечения и параллельного прохождения уточняется проектом), сообщает.

В соответствии с пунктом 2 статьи 19 Федерального закона от 08.11.2007 № 257-ФЗ «Об автомобильных дорогах и о дорожной деятельности в Российской Федерации и о внесении изменений в отдельные законодательные акты Российской Федерации» Вам необходимо заключить договор с министерством транспорта Ростовской области на прокладку (перенос, переустройство) и эксплуатацию инженерных коммуникаций в границах полосы отвода автомобильной дороги.

Вместе с тем сообщаем, что осуществление строительства без согласования проектной документации с министерством транспорта Ростовской области недопустимо.

Приложение: договор на прокладку (перенос, переустройство) и эксплуатацию инженерных коммуникаций в границах полосы отвода автомобильной дороги на 7 л. в 1 экз.

Заместитель министра

А.В. Колбин

Вера Николаевна Посупонько
(863)253 55 22

Подп. и дата		Взам. инв. №		Инв. № дубл.		Подп. и дата		Инв. № подл.	


автомобильной дороги «г.Шахты – г.Цимлянск» к ст.Николаевская на км 0 – км 3, (справа и слева), IV категории (точное место пересечения и параллельного прохождения уточняется проектом), сообщает.

В соответствии с пунктом 2 статьи 19 Федерального закона от 08.11.2007 № 257-ФЗ «Об автомобильных дорогах и о дорожной деятельности в Российской Федерации и о внесении изменений в отдельные законодательные акты Российской Федерации» Вам необходимо заключить договор с министерством транспорта Ростовской области на прокладку (перенос, переустройство) и эксплуатацию инженерных коммуникаций в границах полосы отвода автомобильной дороги.

Вместе с тем сообщаем, что осуществление строительства без согласования проектной документации с министерством транспорта Ростовской области недопустимо.

Приложение: договор на прокладку (перенос, переустройство) и эксплуатацию инженерных коммуникаций в границах полосы отвода автомобильной дороги на 7 л. в 1 экз.

Заместитель министра


 А.В. Колбин

Вера Николаевна Посупонько
(863)253 55 22

Изм	Лист	№ докум.	Подп.	Дата

8000.253.011.ППТ.0002.61/1555-1

Лист	
------	--

Ине. № подл	Подп. и дата	Ине. № дубл.	Взам. инв. №	Подп. и дата	<p>перешвы насыпи (или дна кювета) до высотной отметки верха защитного кожуха.</p> <p>4. Параллельное прохождение газопровода предусмотреть на расстоянии в стесненных условиях (в границах населенного пункта) не ближе 1 метра от красной линии застройки, но не менее 5 метров от подошвы насыпи автомобильной дороги, и не менее 60 метров от края проезжей части автомобильной дороги при отсутствии стесненных условий (за границей населенного пункта).</p> <p>5. Пересечение съездов с автодороги предусмотреть под прямым углом, закрытым способом в защитном кожухе.</p> <p>6. Длина защитного кожуха при пересечении съездов автодороги не менее ширины подошвы насыпи автодороги плюс 5 м с каждой стороны, или 5 м от наружной бровки кювета.</p> <p>7. В охранную зону газопровода не должны попасть автопавильоны, примыкания и пересечения, второстепенных дорог.</p> <p>8. В проекте предусмотреть съёмку охранной зоны газопровода (с выделением её) плюс 10 метров.</p> <p>9. В проекте должно быть указано точное место параллельного прохождения автодороги (км+м), согласованное с начальником Восточного территориального отдела организации дорожных работ министерства транспорта Ростовской области 8 863 92 23 10.</p>
Изм	Лист	№ докум.	Подп.	Дата	<p>8000.253.011.ППТ.0002.61/1555-1</p>

- 10.Согласовать пересечения с автодорогами, находящимися в муниципальной собственности или внутрихозяйственными с собственниками этих автодорог.
11.Проект согласовать с министерством транспорта Ростовской области.

Срок действия технических условий три года с момента подписания.

Инв. № подл	Подп. и дата	Инв. № дубл.	Взам. инв. №	Подп. и дата
Изм	Лист	№ докум.	Подп.	Дата
8000.253.011.ППТ.0002.61/1555-1				Лист

- Срок действия технических условий три года с момента подписания.

Si Rot

А.В. Колбин

Вера Николаевна Посупонько
(863)253 55 22



от _____ № _____
на _____

Филиал Публичного акционерного общества
«Россети Юг» – «Ростовэнерго»
ул. Большая Садовая, 49, г. Ростов-на-Дону
Россия, 344002
rosseti-yug.ru

тел.: 8 800 22 00 220
факс: +7 (863) 238 51 66
e-mail: office@re.rosseti-yug.ru

Директору Департамента
по проектированию систем
газораспределения
АКЦИОНЕРНОГО ОБЩЕСТВА
«ГРУППА КОМПАНИЙ «ЕКС»

Л.А. Леженко

Долгоруковская ул., д. 19, стр. 8,
г. Москва, 127006
e-mail: office@aoeks.ru

О выдаче технических предложений

Уважаемая Людмила Анатольевна!

На Ваше обращение от 12.08.2020 № 06-ДСГ-7908 сообщая, что представленные материалы на пересечение ВЛ, принадлежащих филиалу ПАО «Россети Юг» - «Ростовэнерго», с проектируемым газопроводом по объекту: «Газопровод межпоселковый от ст. Николаевская до х. Правда с отводами к х. Горский и ст. Мариинская Константиновского района Ростовской области», рассмотрены.

Данный газопровод имеет пересечения:

- с ВЛ 10 кВ №13 ПС Николаевская (пролеты опор №21-№22);
- с ВЛ 10 кВ №11 ПС Мариинская (пролеты опор №7-№8);
- с ВЛ 10 кВ №12 ПС Мариинская (пролеты опор №6-№7);
- с ВЛ 35 кВ Николаевская – Мариинская (пролеты опор № 11-№12);
- с ВЛ 35 кВ Николаевская – Белянская (пролеты опор № 9-№10).

1. При проектировании газопровода учесть следующие требования пп. 2.5.287, 2.5.288 «Пересечение и сближение ВЛ с подземными трубопроводами» (ПУЭ 7-е издание), Положения ПАО «Россети» «О единой технической политике в электросетевом комплексе» и других нормативно-технических документов. Расстояние при пересечении газопровода с ВЛ должно быть не менее приведенных в таблице 2.5.40 ПУЭ (7-е издание).

2. При выполнении проектной документации на строительство проектируемого газопровода высокого давления в местах пересечения с ВЛ 10-35 кВ в составе раздела «Проект организации строительства» разработать подраздел «Производство работ в охранных зонах ВЛ 10-35 кВ», в котором

Э/100/4784 от 30.09.2020

9226
30 09 2020

8000.253.011.ППТ.0002.61/1555-1

Лист

Изм Лист № докум. Подп. Дата

минимальное время отключения ВЛ 10-35 кВ. При этом учесть требование о согласовании проведения работ в охранных зонах ВЛ 10-35 кВ.

3. Проектом предусмотреть затраты на осуществление и проведение организационно-технических мероприятий в охранной зоне ВЛ (подготовка рабочего места, допуск СМО в охранную зону ВЛ). По окончании проектирования до начала выполнения работ проект согласовать с производственным отделением «Восточные электрические сети» филиала ПАО «Россети Юг» - «Ростовэнерго» и Константиновского РЭС.

4. Строительно-монтажные работы в охранной зоне ВЛ 10-35 кВ производить:

- в соответствии с «Правилами по охране труда при эксплуатации электроустановок» и СНиП 12-03-2001 «Безопасность труда в строительстве»;

- с письменного разрешения организации, эксплуатирующей данные ВЛ, и в присутствии представителей Константиновского РЭС Производственного отделения «Восточные электрические сети» филиала ПАО «Россети Юг» - «Ростовэнерго», в рамках заключённого Договора возмездного оказания услуг по исполнению разрешительных и надзорных функций. За 5 дней до начала производства работ в охранных зонах ВЛ 10-35 кВ оформить в филиале ПАО «Россети Юг» - «Ростовэнерго» разрешение на производство работ.

5. В местах пересечения и параллельного следования газопровода высокого давления с ВЛ 10-35 кВ предусмотреть установку информационных знаков.

6. В случае определения при проектировании необходимости выноса (переустройства) ВЛ ПАО «Россети Юг», данные работы (ПИР, СМР, ПНР, землеустроительные работы и др.) могут быть выполнены только силами ПАО «Россети Юг» за счет средств Заказчика после определения технической возможности выноса (переустройства) данных ВЛ и заключения между ПАО «Россети Юг» и владельцем проектируемого объекта соглашения на компенсацию. В рамках данного соглашения будут определены все затраты, связанные с исполнением данного соглашения (ПИР, СМР, ПНР, землеустроительные работы, затраты, связанные с изменением в бухгалтерском учёте балансовой стоимости объектов электросетевого хозяйства, накладные расходы и т.д.). Если при проектировании возникнет необходимость выноса (переустройства) ВЛ ПАО «Россети Юг», то для получения технических предложений необходимо обратиться в ПАО «Россети Юг» для обязательного оформления Соглашения о компенсации, связанного с переустройством объектов ПАО «Россети Юг».

Срок действия данного документа составляет 3 (три) года с момента его подписания.

Первый заместитель директора-
главный инженер филиала

Д.А. Мещеряков

А.Ю. Гнедько
8(928)909-86-27

Э/100/4784 от 30.09.2020

Ине. № инв.	Взам. инв. №	Ине. № дубл.	Подп. и дата
Ине. № подл.	Подп. и дата		

Изм.	Лист	№ докум.	Подп.	Дата

8000.253.011.ППТ.0002.61/1555-1

Лист



**Правительство
Ростовской области
Управление ветеринарии
Ростовской области**

(Упрвет РО)
ул. Вавилова, 68,
г. Ростов-на-Дону, 344064
тел. (863)223-20-57, факс (863)223-20-81
E-mail: uvvaro@donpac.ru
<http://uprvetro.donland.ru>

Директору
Департамента по проектированию систем
газораспределения
АО «ГК «ЕКС»

Леженко Л.А.

127006, г. Москва, ул. Долгоруковская,
д. 19, стр. 8

тел. (495) 004-50-44

21.08.2020 № 41.02.1/5165

на № 06-ДСГ-7804 от 10.08.2020

Уважаемая Людмила Анатольевна!

На Ваш запрос от 10.08.2020 № 06-ДСГ-7804 сообщаем следующее.

По имеющейся в управлении ветеринарии Ростовской области информации, на участке объекта «Газопровод межпоселковый от ст. Николаевская до х. Правда с отводами к х. Горский и ст. Мариинская Константиновского района Ростовской области» (Код стройки 61/1555-1), в границах участка в пределах земельного отвода и в прилегающей зоне по 1000 метров в каждую сторону от проектируемого объекта, скотомогильники (биотермические ямы) и сибирезвенные захоронения не зарегистрированы.

Начальник управления

ДОКУМЕНТ ПОДПИСАН
ЭЛЕКТРОННОЙ ПОДПИСЬЮ

Сертификат 018E2E31EC02140681EA11E87F16C64671
Владелец Кругликов Александр Николаевич
Действителен с 16.04.2020 по 16.04.2021

А.Н. Кругликов

Новиков Василий Иванович
+7 (863) 223-20-52

Вход №

7483
от 21.08 2020 г.

8000.253.011.ППТ.0002.61/1555-1

Лист

Изм Лист № докум. Подп. Дата



**Правительство
Ростовской области**

**Министерство
природных ресурсов и экологии
Ростовской области
(минприроды Ростовской области)**

пр. 40-летия Победы, 1а,
г. Ростов-на-Дону, 344072
e-mail: mprro@donland.ru
www.минприродыро.рф
тел. (863) 295 23 59, факс (863) 295 12 90

Директору департамента
по проектированию систем
газораспределения
АО «ГК «ЕКС»

Леженко Л.А.

e.makarova@aoeks.ru

10.08.2020 № 28.3-3.3/3613

Уважаемая Людмила Анатольевна!

Ваше письмо от 10.08.2020 № 06-ДСГ-7810 рассмотрено в рамках компетенции министерства природных ресурсов и экологии Ростовской области (далее – министерство).

Согласно представленной карта-схеме в границах объекта «Газопровод межпоселковый от ст. Николаевская до х. Правда с отводами к х. Горский и ст. Мариинская Константиновского района Ростовской области» особо охраняемые природные территории регионального и местного (по сведениям, имеющимся в министерстве) значения отсутствуют.

Заместитель министра

А.В. Кушнарева

Кудряшова Элина Александровна
+7 (863) 240-40-18

Вход № 8667
от 17 08 2020 г.

Ине. № инв. №	Подп. и дата
Ине. № дубл.	Подп. и дата
Ине. № подл.	Подп. и дата
Ине. № инв. №	Подп. и дата

Изм.	Лист	№ докум.	Подп.	Дата

8000.253.011.ППТ.0002.61/1555-1

Лист

РОССИЙСКАЯ ФЕДЕРАЦИЯ
РОСТОВСКАЯ ОБЛАСТЬ
МУНИЦИПАЛЬНОЕ ОБРАЗОВАНИЕ
«КОНСТАНТИНОВСКИЙ РАЙОН»

АДМИНИСТРАЦИЯ
КОНСТАНТИНОВСКОГО РАЙОНА

347250, г. Константиновск, ул. 25 Октября, 70

т. 2-16-62, 2-11-79

29.09.2020 № 767

Директору Департамента по
проектированию систем
газораспределения

Леженко Л.А.

Уважаемая Людмила Анатольевна!

На Ваш запрос, исх. № 06-ДСГ-8929 от 01.09.2020 г., предоставляем сведения, необходимые для проектирования объекта (код стройки 61/1555-1).

1) Медицинские учреждения:

- Николаевская врачебная амбулатория. Адрес: Константиновский р-н, ст. Николаевская, ул. Гагарина, 87. Расстояние до начала проектируемой трассы газопровода – 2 км.

- Фельдшерский пункт ст. Мариинская. Адрес: Константиновский р-н, ст. Мариинская, ул. Зелёная, 2 а. Расстояние до проектируемой трассы газопровода – 1,5 км.

2) Ближайшая пожарная часть «207 псч фкгу "1 офис по ро"» расположена по адресу: 347272, Константиновский район, ст. Николаевская, Коммунистическая, 53 А. Расстояние до начала проектируемой трассы газопровода – 2 км.

3) Аварийно-диспетчерская служба расположена в г. Константиновске, на расстоянии 40 км до начала проектируемой трассы газопровода.

С уважением,
заместитель главы Администрации
Константиновского района

В.А. Дьячкин

В.А. Дьячкин

Исп. Юрий Анатольевич Богомаз
Тел. 8 (863 93) 2-14-78

9144
от 29.09.2020

Подп. и дата	
Взам. инв. №	
Инв. № дубл.	
Подп. и дата	
Инв. № подл.	

Изм.	Лист	№ докум.	Подп.	Дата

8000.253.011.ППТ.0002.61/1555-1

Лист



МЧС РОССИИ

ГЛАВНОЕ УПРАВЛЕНИЕ
МИНИСТЕРСТВА РОССИЙСКОЙ ФЕДЕРАЦИИ
ПО ДЕЛАМ ГРАЖДАНСКОЙ ОБОРОНЫ,
ЧРЕЗВЫЧАЙНЫМ СИТУАЦИЯМ И ЛИКВИДАЦИИ
ПОСЛЕДСТВИЙ СТИХИЙНЫХ БЕДСТВИЙ
ПО РОСТОВСКОЙ ОБЛАСТИ
(Главное управление МЧС России
по Ростовской области)

ул. Города Волос, 11
г. Ростов-на-Дону, 344003
тел. 8-(863)-240-67-66, факс 8-(863)-280-86-69
e-mail: gumchsro@donpac.ru
Единый «телефон доверия» 8(863)239-99-99

АО «Группа компаний «ЕКС»

ул. Долгоруковская, д. 19, стр. 8
г. Москва, 127006

06.10.2020 № ИВ-203-374
на № 06-ДСГ-8919 от 01.09.2020

заказ № 9570
от 07.10.2020

П Е Р Е Ч Е Н Ь
исходных данных (технических условий)
для разработки мероприятий по гражданской обороне, мероприятий
по предупреждению чрезвычайных ситуаций природного и техногенного характера

В соответствии с запросом:

АО «Группа компаний «ЕКС»

(наименование организации)

сообщаем исходные данные, подлежащие учету при разработке мероприятий по гражданской обороне, мероприятий по предупреждению чрезвычайных ситуаций природного и техногенного характера в составе проектной документации объекта капитального строительства: «Газопровод межпоселковый от ст. Николаевская до х. Правда с отводами к х. Горский и ст. Мариинская Константиновского района Ростовской области» (код стройки 61/1555-1).

(наименование объекта капитального строительства)

1. Краткая характеристика объекта капитального строительства:

Расположен по адресу: Ростовская область, Константиновский район.
Протяженность 26800 м.

2. Исходные данные о состоянии потенциальной опасности объекта капитального строительства (перечень возможных источников техногенной ЧС на проектируемом объекте в соответствии с ГОСТ Р 22.0.07-95):

Экстремальный нагрев среды, тепловое излучение, ударная волна, волна сжатия.

3. Исходные данные о потенциальной опасности территории, на которой намечается строительство (определение рядом расположенных потенциально опасных объектов и транспортных коммуникаций, аварии на которых могут привести к образованию зон ЧС, с указанием количества характеристик поражающих факторов): - нет;

4. Исходные данные для разработки мероприятий по гражданской обороне:

- уточненные данные о категории проектируемого объекта по ГО:

- в военное время работает;

- данные о группе и категории по ГО рядом расположенных объектов и городов: - нет;

- наименование зон (СП 165.1325800.2014), в пределах которых находится объект строительства или трасса (участки трассы):

- в зоне возможных сильных разрушений, происходящих в мирное время в результате аварий;

8000.253.011.ППТ.0002.61/1555-1

Лист

Изм Лист № докум. Подп. Дата

Подп. и дата

Взам. инв. №

Инв. № дубл.

Подп. и дата

Инв. № подл.

- требования к созданию убежищ и иных объектов гражданской обороны (ПП РФ от 29.11.1999 № 1309): - не требуется;
- сведения о наличии ЗС ГО и их характеристика на территории рядом расположенных объектов в населенных пунктах: - нет;

5. Исходные данные для разработки мероприятий по предупреждению чрезвычайных ситуаций природного и техногенного характера (перечень возможных источников природной ЧС на проектируемом объекте в соответствии с ГОСТ Р 22.0.06-95):

- просадочность грунтов, оползневые явления, подтопление, сильный ветер, гроза, сильные осадки, пожар (в том числе в зависимости от местности: ландшафтный, степной, лесной) уточнить по месту строительства объекта (дополнительно использовать материалы инженерных изысканий).

6. Дополнительные сведения для разработки мероприятий по гражданской обороне, мероприятий по предупреждению чрезвычайных ситуаций природного и техногенного характера:

6.1 Произвести расчет зоны поражающего воздействия источника ЧС проектируемого объекта, а так же расчет численности населения и прилегающих территорий попадающих в эту зону.

6.2 Предусмотреть создание резервов материальных средств, для ликвидации последствий аварий на проектируемом объекте.

6.3 Предусмотреть решения по обеспечению беспрепятственной эвакуации людей попадающих в зону возможной ЧС.

6.4 Предусмотреть решения по обеспечению беспрепятственного ввода и передвижения на проектируемом объекте сил и средств ликвидации ЧС.

6.5 Предусмотреть решение по обеспечению безопасности населения при возможных взрывах и пожарах.

6.6 Предусмотреть решение по исключению разгерметизации оборудования и предупреждению выбросов опасных веществ в количествах, создающих угрозу населению и территории.

6.7 Предусмотреть радиационный контроль территории на месте строительства объекта, а так же контроль используемых материалов предназначенных для строительства объекта, (СП 47.13330.2012, НРБ-99/2009).

6.8 При проектировании объекта использовать материалы инженерных изысканий: результаты комплексного изучения природных и техногенных условий, оценки и прогноза возможных изменений этих условий указанной территории применительно к объекту (ГрК РФ от 29.12.2004 № 190-ФЗ).

6.9 Выполнить расчеты по определению возможных последствий аварийных ситуаций (количество пострадавших, объемы и зоны разрушений) в соответствии с методикой, утвержденной Приказом МЧС России от 10 июля 2009 г. № 404.

6.10 Предусмотреть мероприятия антитеррористического характера.

7. Перечень основных руководящих, нормативных и методических документов рекомендованных для использования:

ГрК РФ от 29.12.2004 №190-ФЗ; от 21.12.1994 № 68-ФЗ; ПП РФ от 21.05.2007 № 304; Приказ МЧС России № 105 от 28.02.2003; СП 165.1325800.2014; ГОСТ Р 55201-2012.

Первый заместитель начальника
Главного управления
полковник внутренней службы

В.В. Душин
(863) 244-19-22 (доб. 1029)



А.А. Рохлин



ДОКУМЕНТ ПОДПИСАН
ЭЛЕКТРОННОЙ ПОДПИСЬЮ

Сертификат: 3395ED008DAA759943C75954113C999E
Владелец: Рохлин Алексей Анатольевич

8000.253.011.ППТ.0002.61/1555-1

Лист

Изм Лист № докум. Подп. Дата

В.Т.Замиховскому

E-mail: adm@konst.donpac.ru

Уважаемый Владимир Тимофеевич!

- сведения о землях или земельных участках, находящихся в государственной или муниципальной собственности и предоставленных гражданам или юридическим лицам в пользование, в соответствии с п.1 ст.39.33 Земельного кодекса РФ, а также о границах данных земельных участков и земель, отсутствуют.

B. Lennart

В.И.Болотных

Исполнитель:
Щербакова Т.Н.
(2-15-84)

Изм.	Лист	№ докум.	Подп.	Дата

гражданам или юридическим лицам в пользование, в соответствии с п.1 ст.39.33 Земельного кодекса РФ, а также о границах данных земельных участков и земель, отсутствуют.

Заместитель Главы Администрации
Константиновского района

В. Болотных В.И.Болотных

Исполнитель:
Щербакова Т.Н.
(2-15-84)